





PLANTA TÉRREO

esc: 1:1000

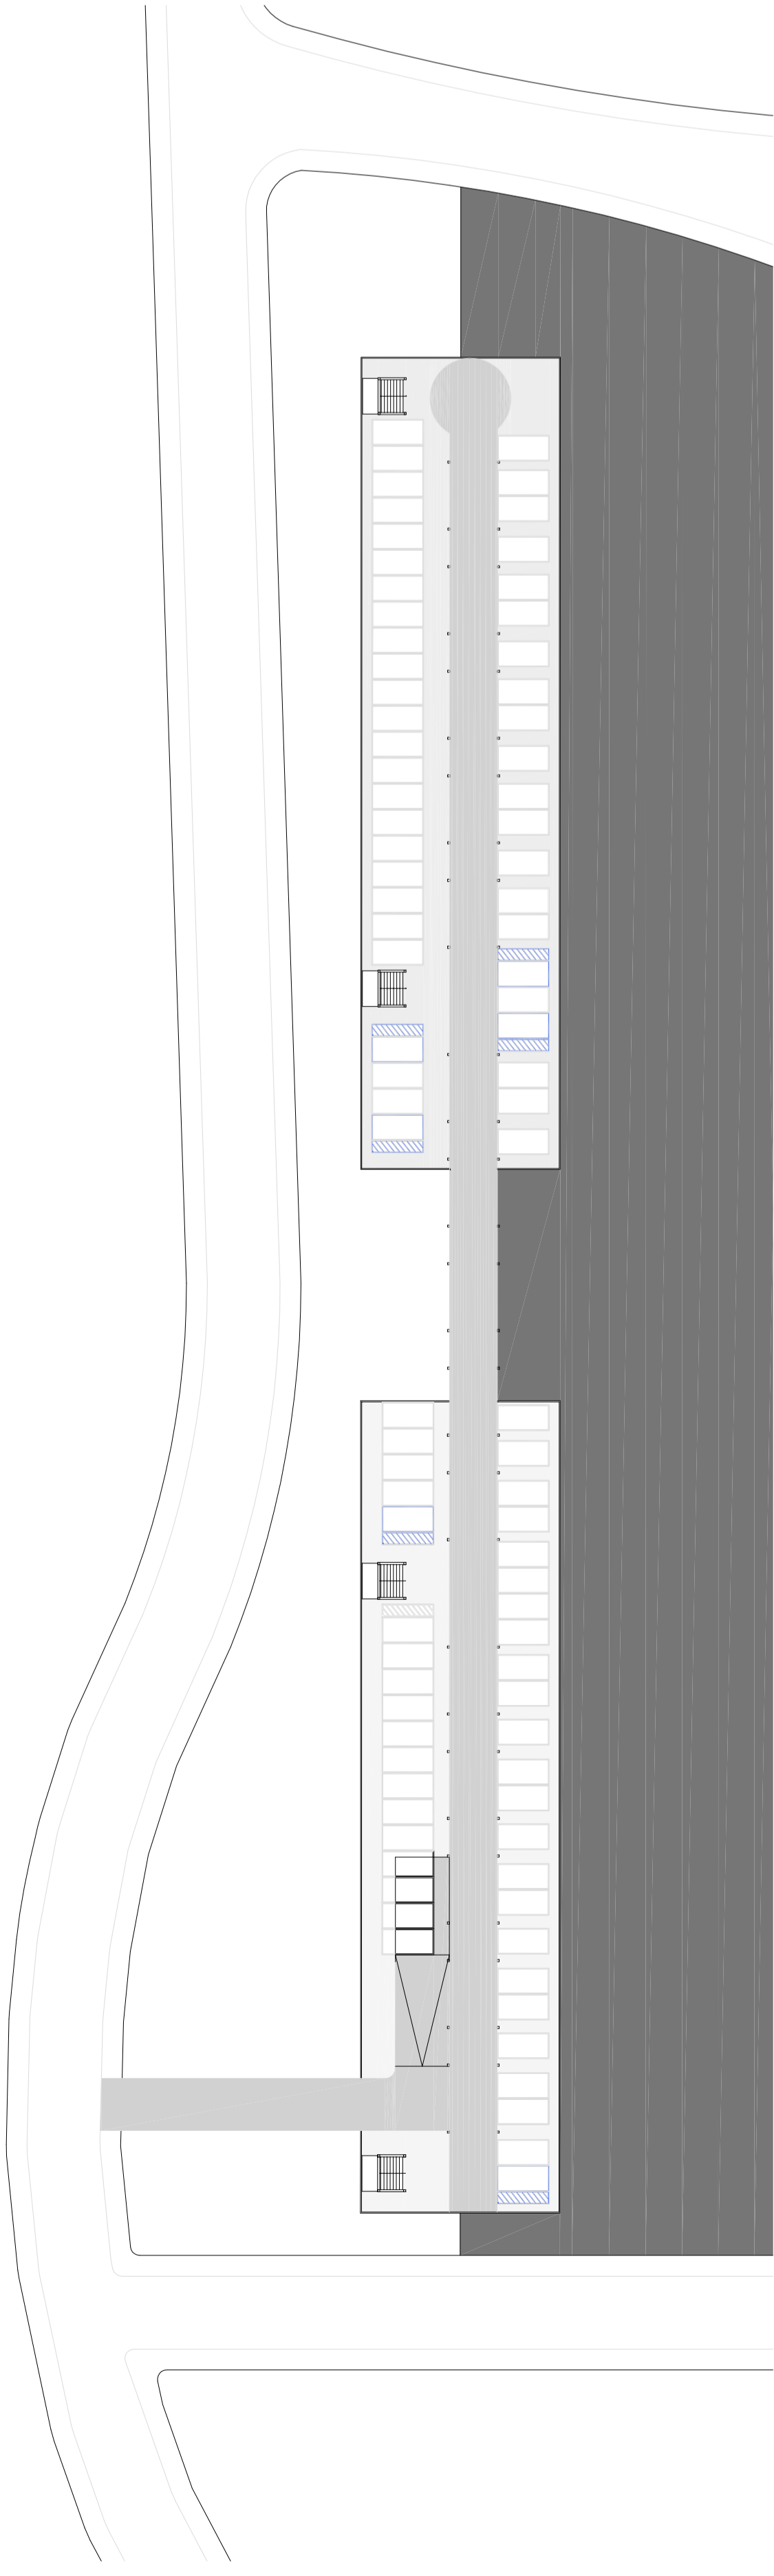

PLANTA SUBSOLO - ESTACIONAMENTO COTA 15.00

esc: 1:500

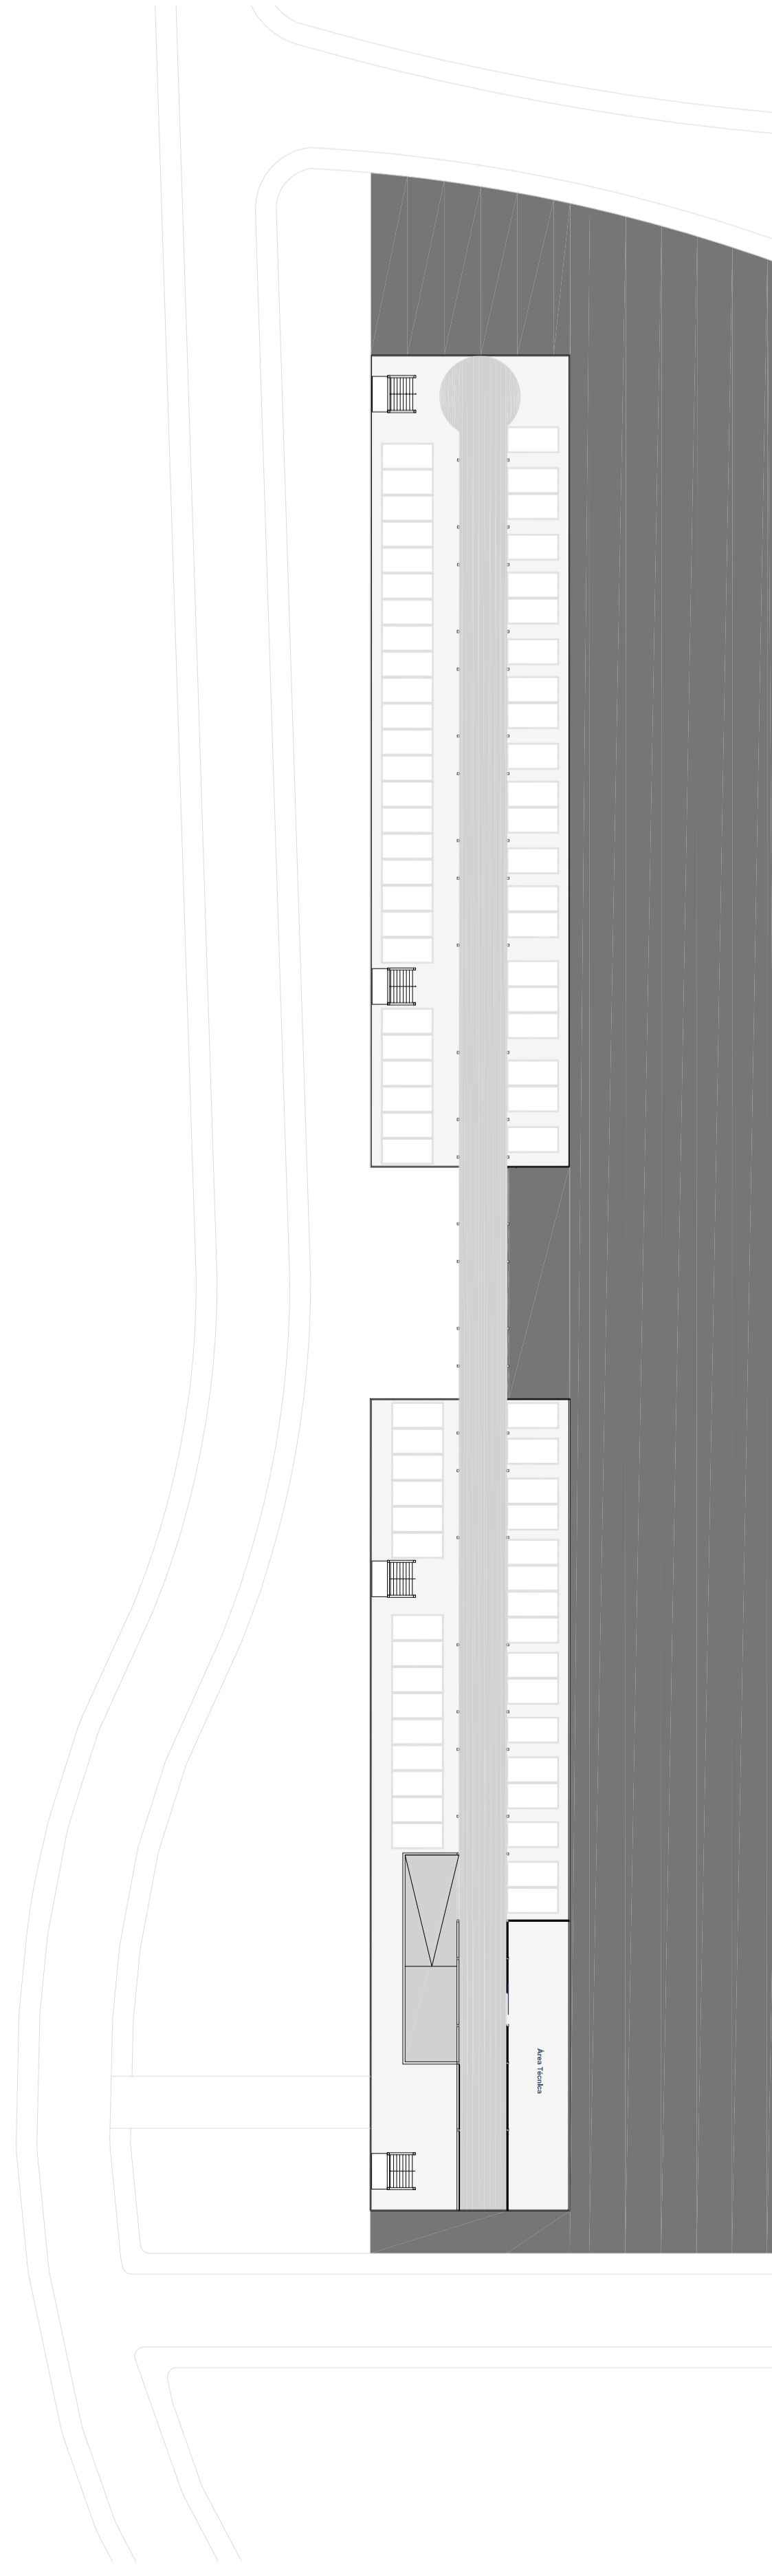

PLANTA SUBSOLO - ESTACIONAMENTO COTA 18.40

esc: 1:500



CORTE TRANSVERSAL - AA

esc: 1:300

CONJUNTO 01