



**PERSPECTIVA DA ELEVACÃO NORDESTE**  
sem escala

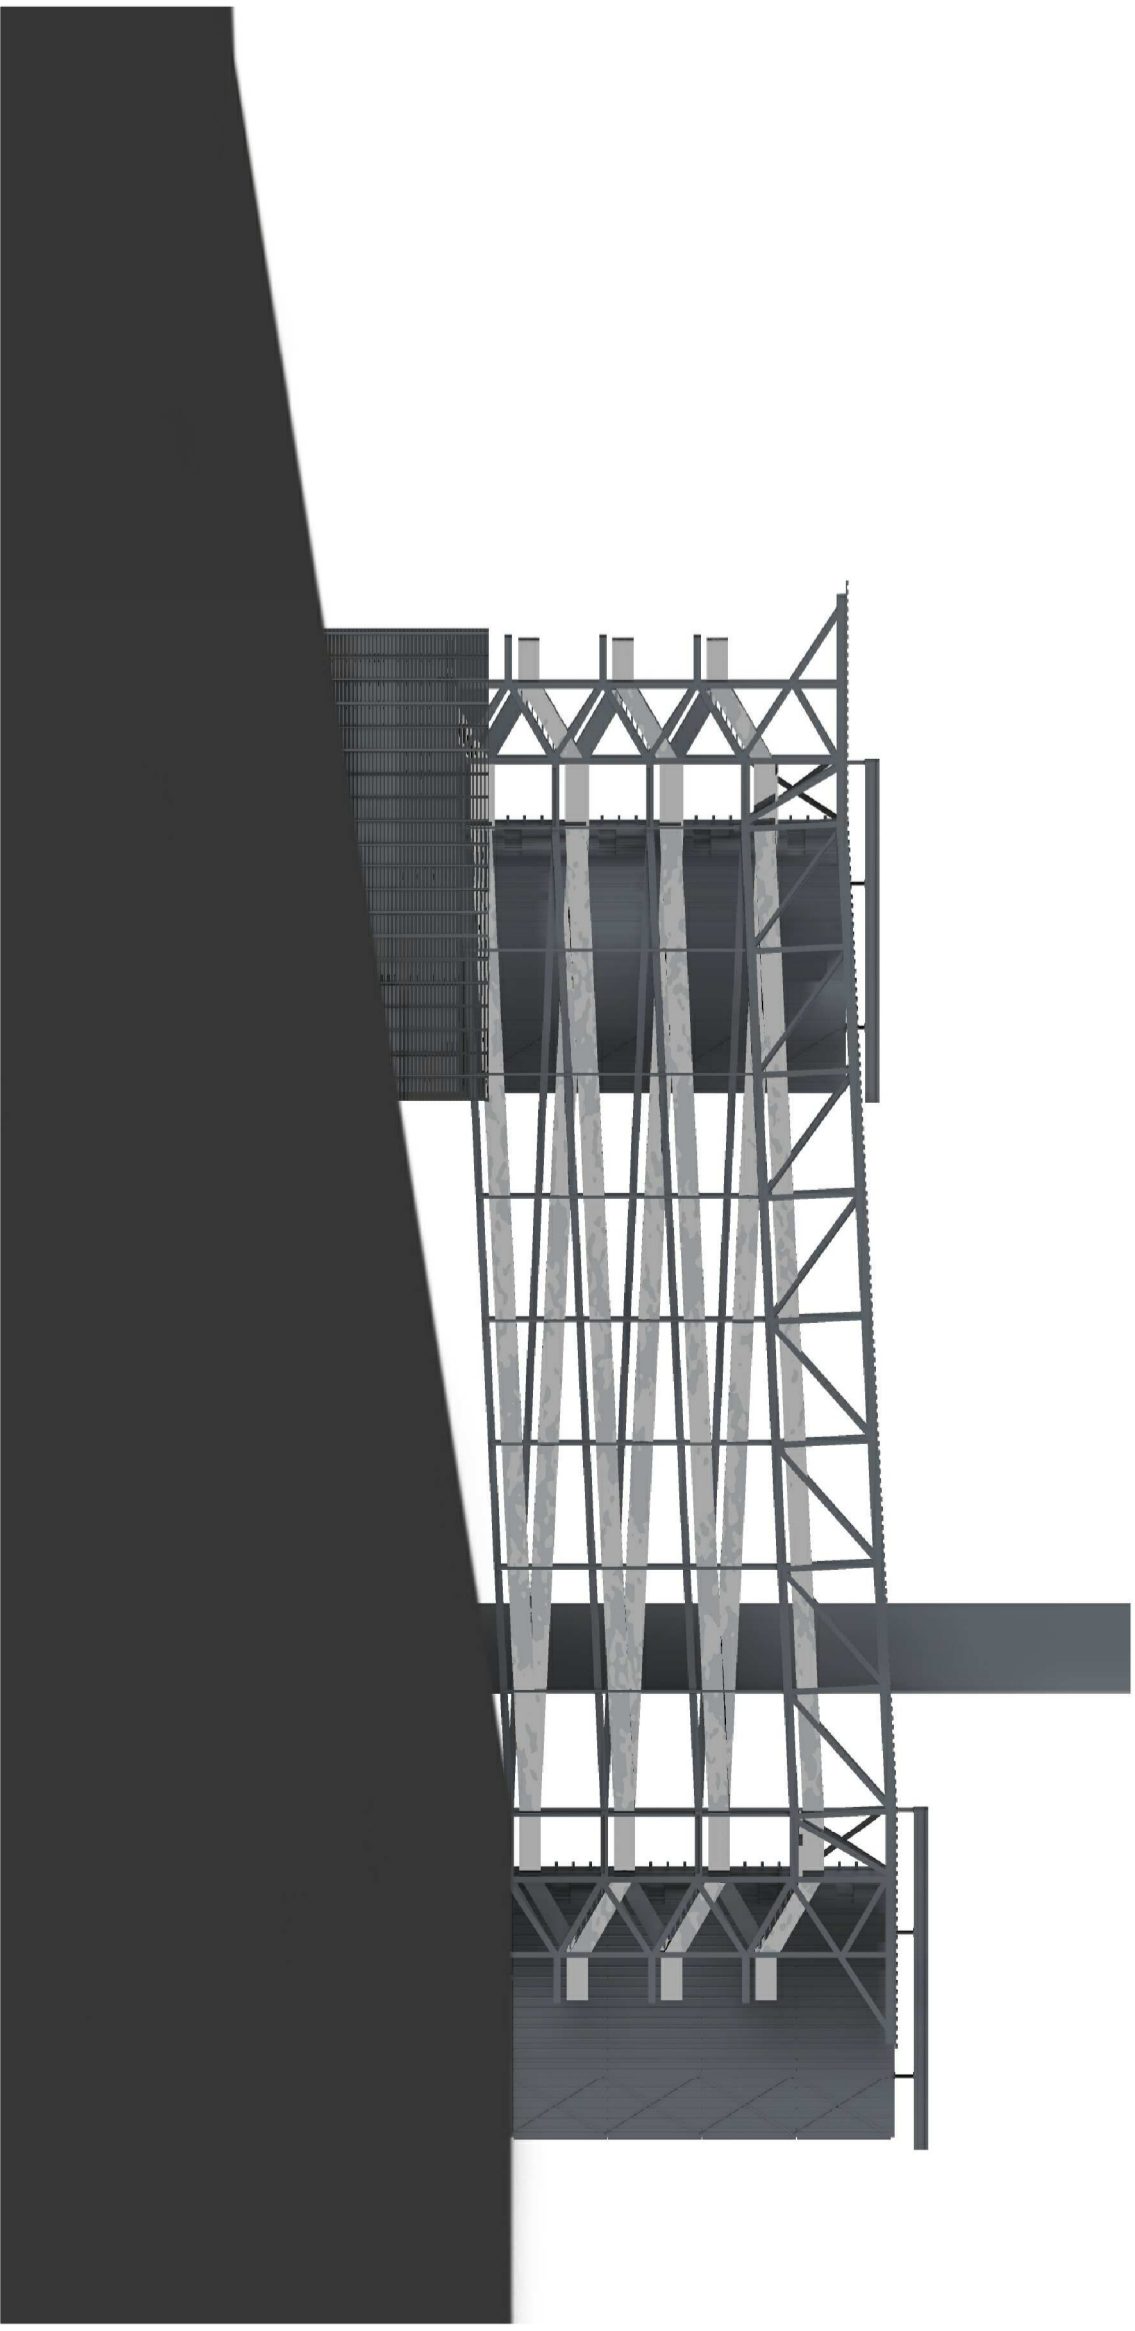

**PERSPECTIVA DA ELEVACÃO SUDOESTE**  
sem escala  
**CONJUNTO 03**



**PERSPECTIVA DA ELEVACÃO NOROESTE**  
sem escala

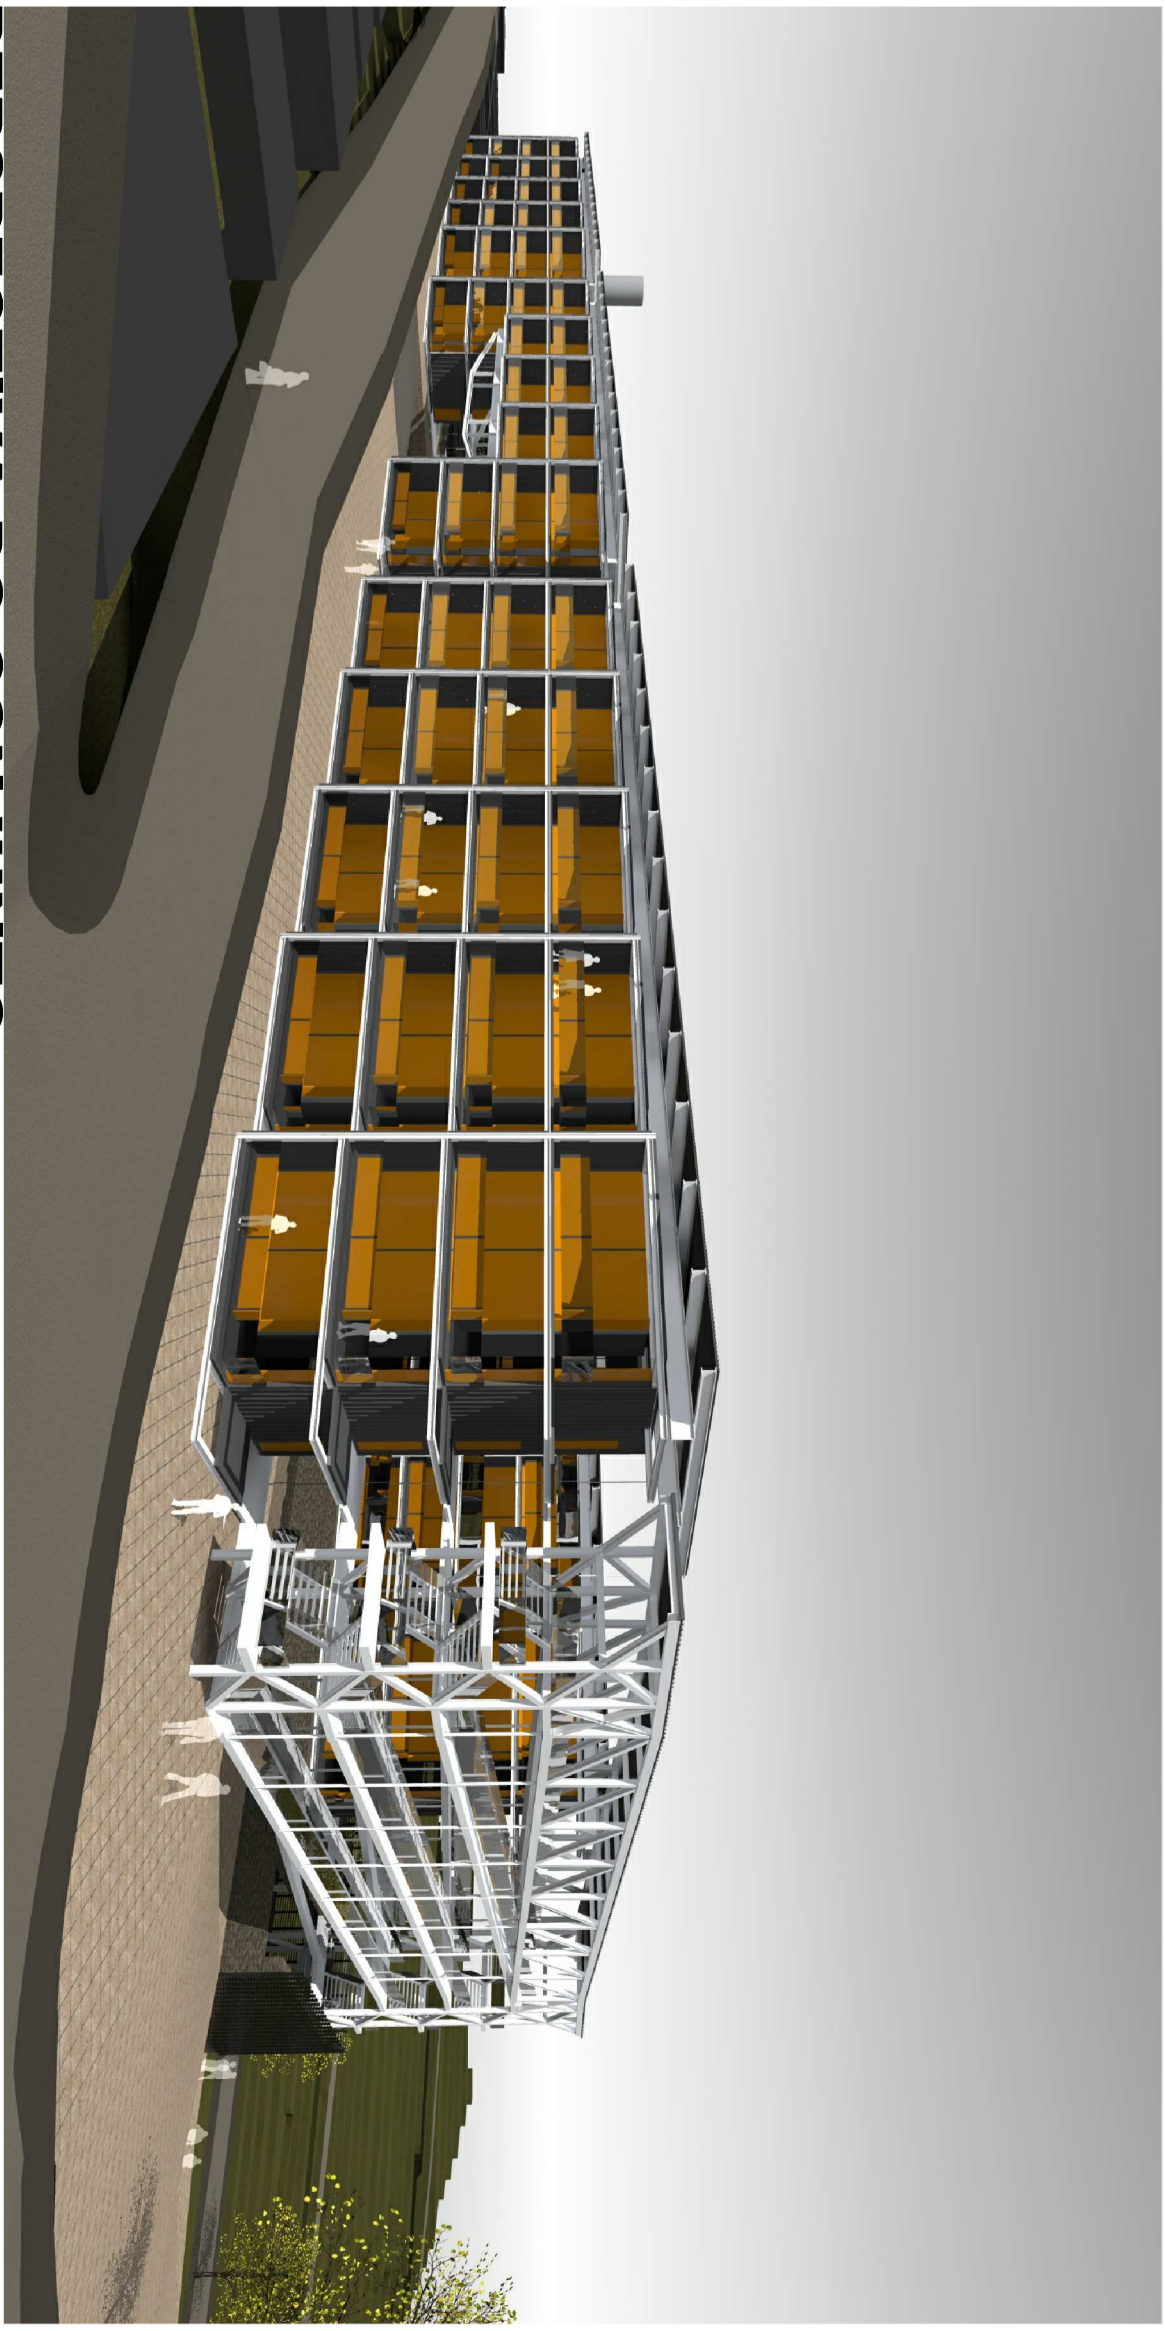

**PERSPECTIVA DO CONJUNTO**  
sem escala