




NORTE
ESC: 1:250

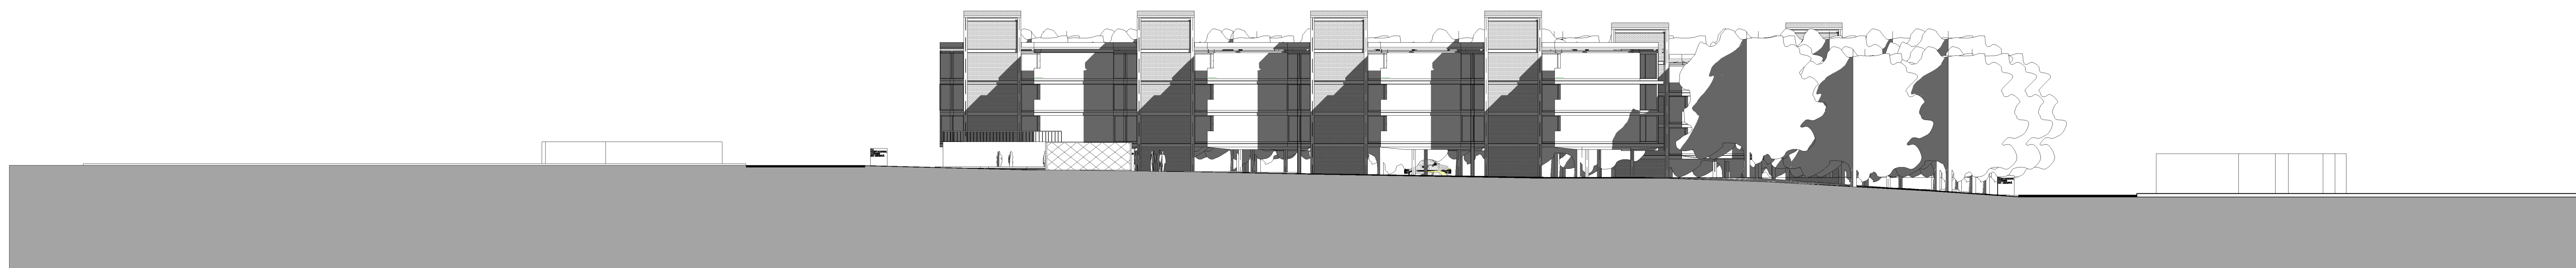

OESTE
ESC: 1:250

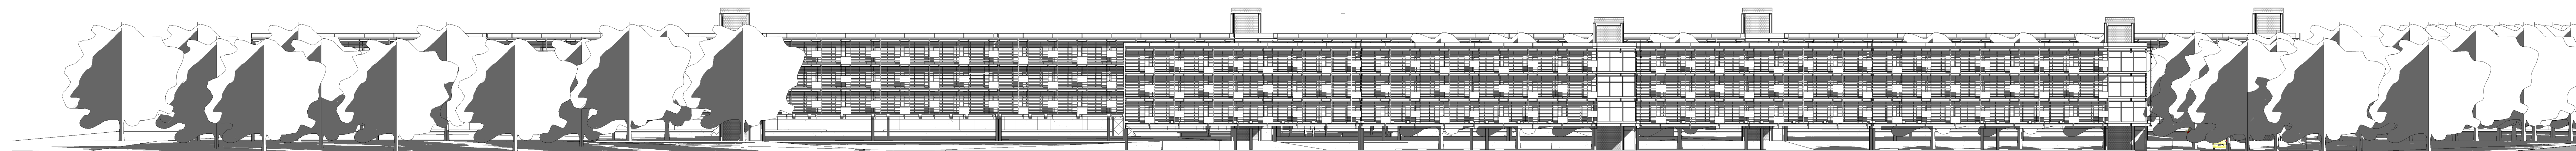

SUL
ESC: 1:250

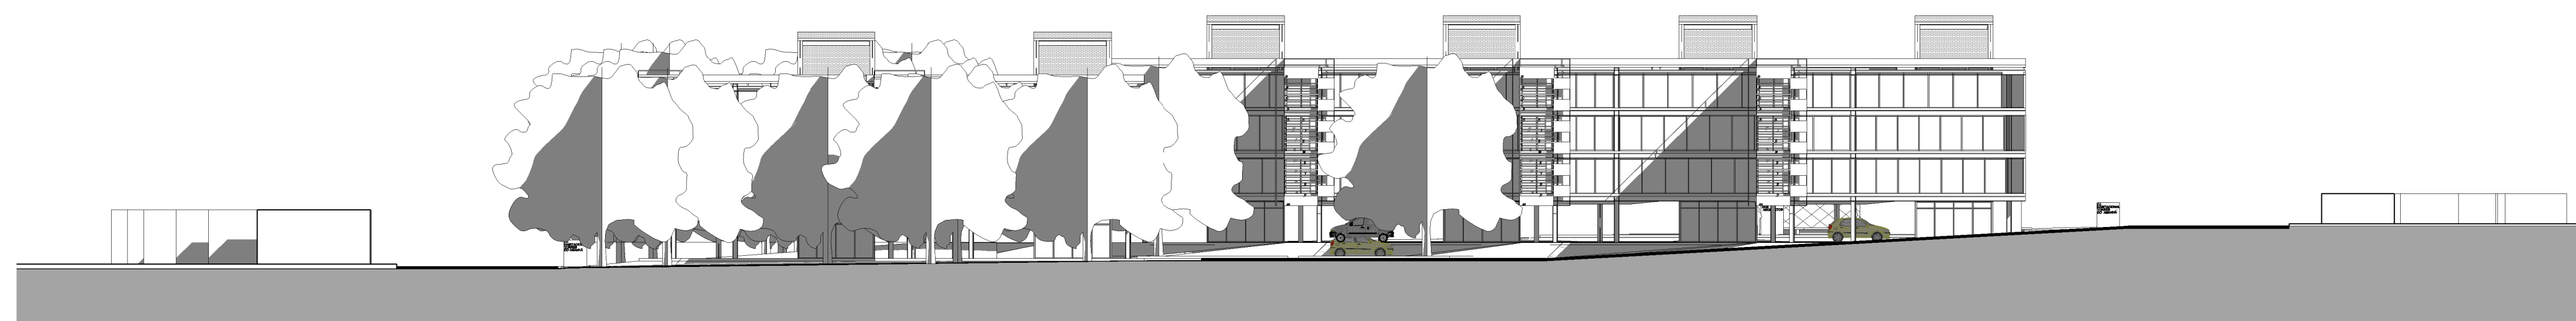

LESTE
ESC: 1:250

ELEVAÇÕES

EDIFÍCIO DESTINADO A HABITAÇÃO SOCIAL – 7º CONCURSO CBCA PARA ESTUDANTES DE ARQUITETURA 2014 – LÁMINA N°03