




PERSPECTIVA EXPLODIDA
SEM ESCALA

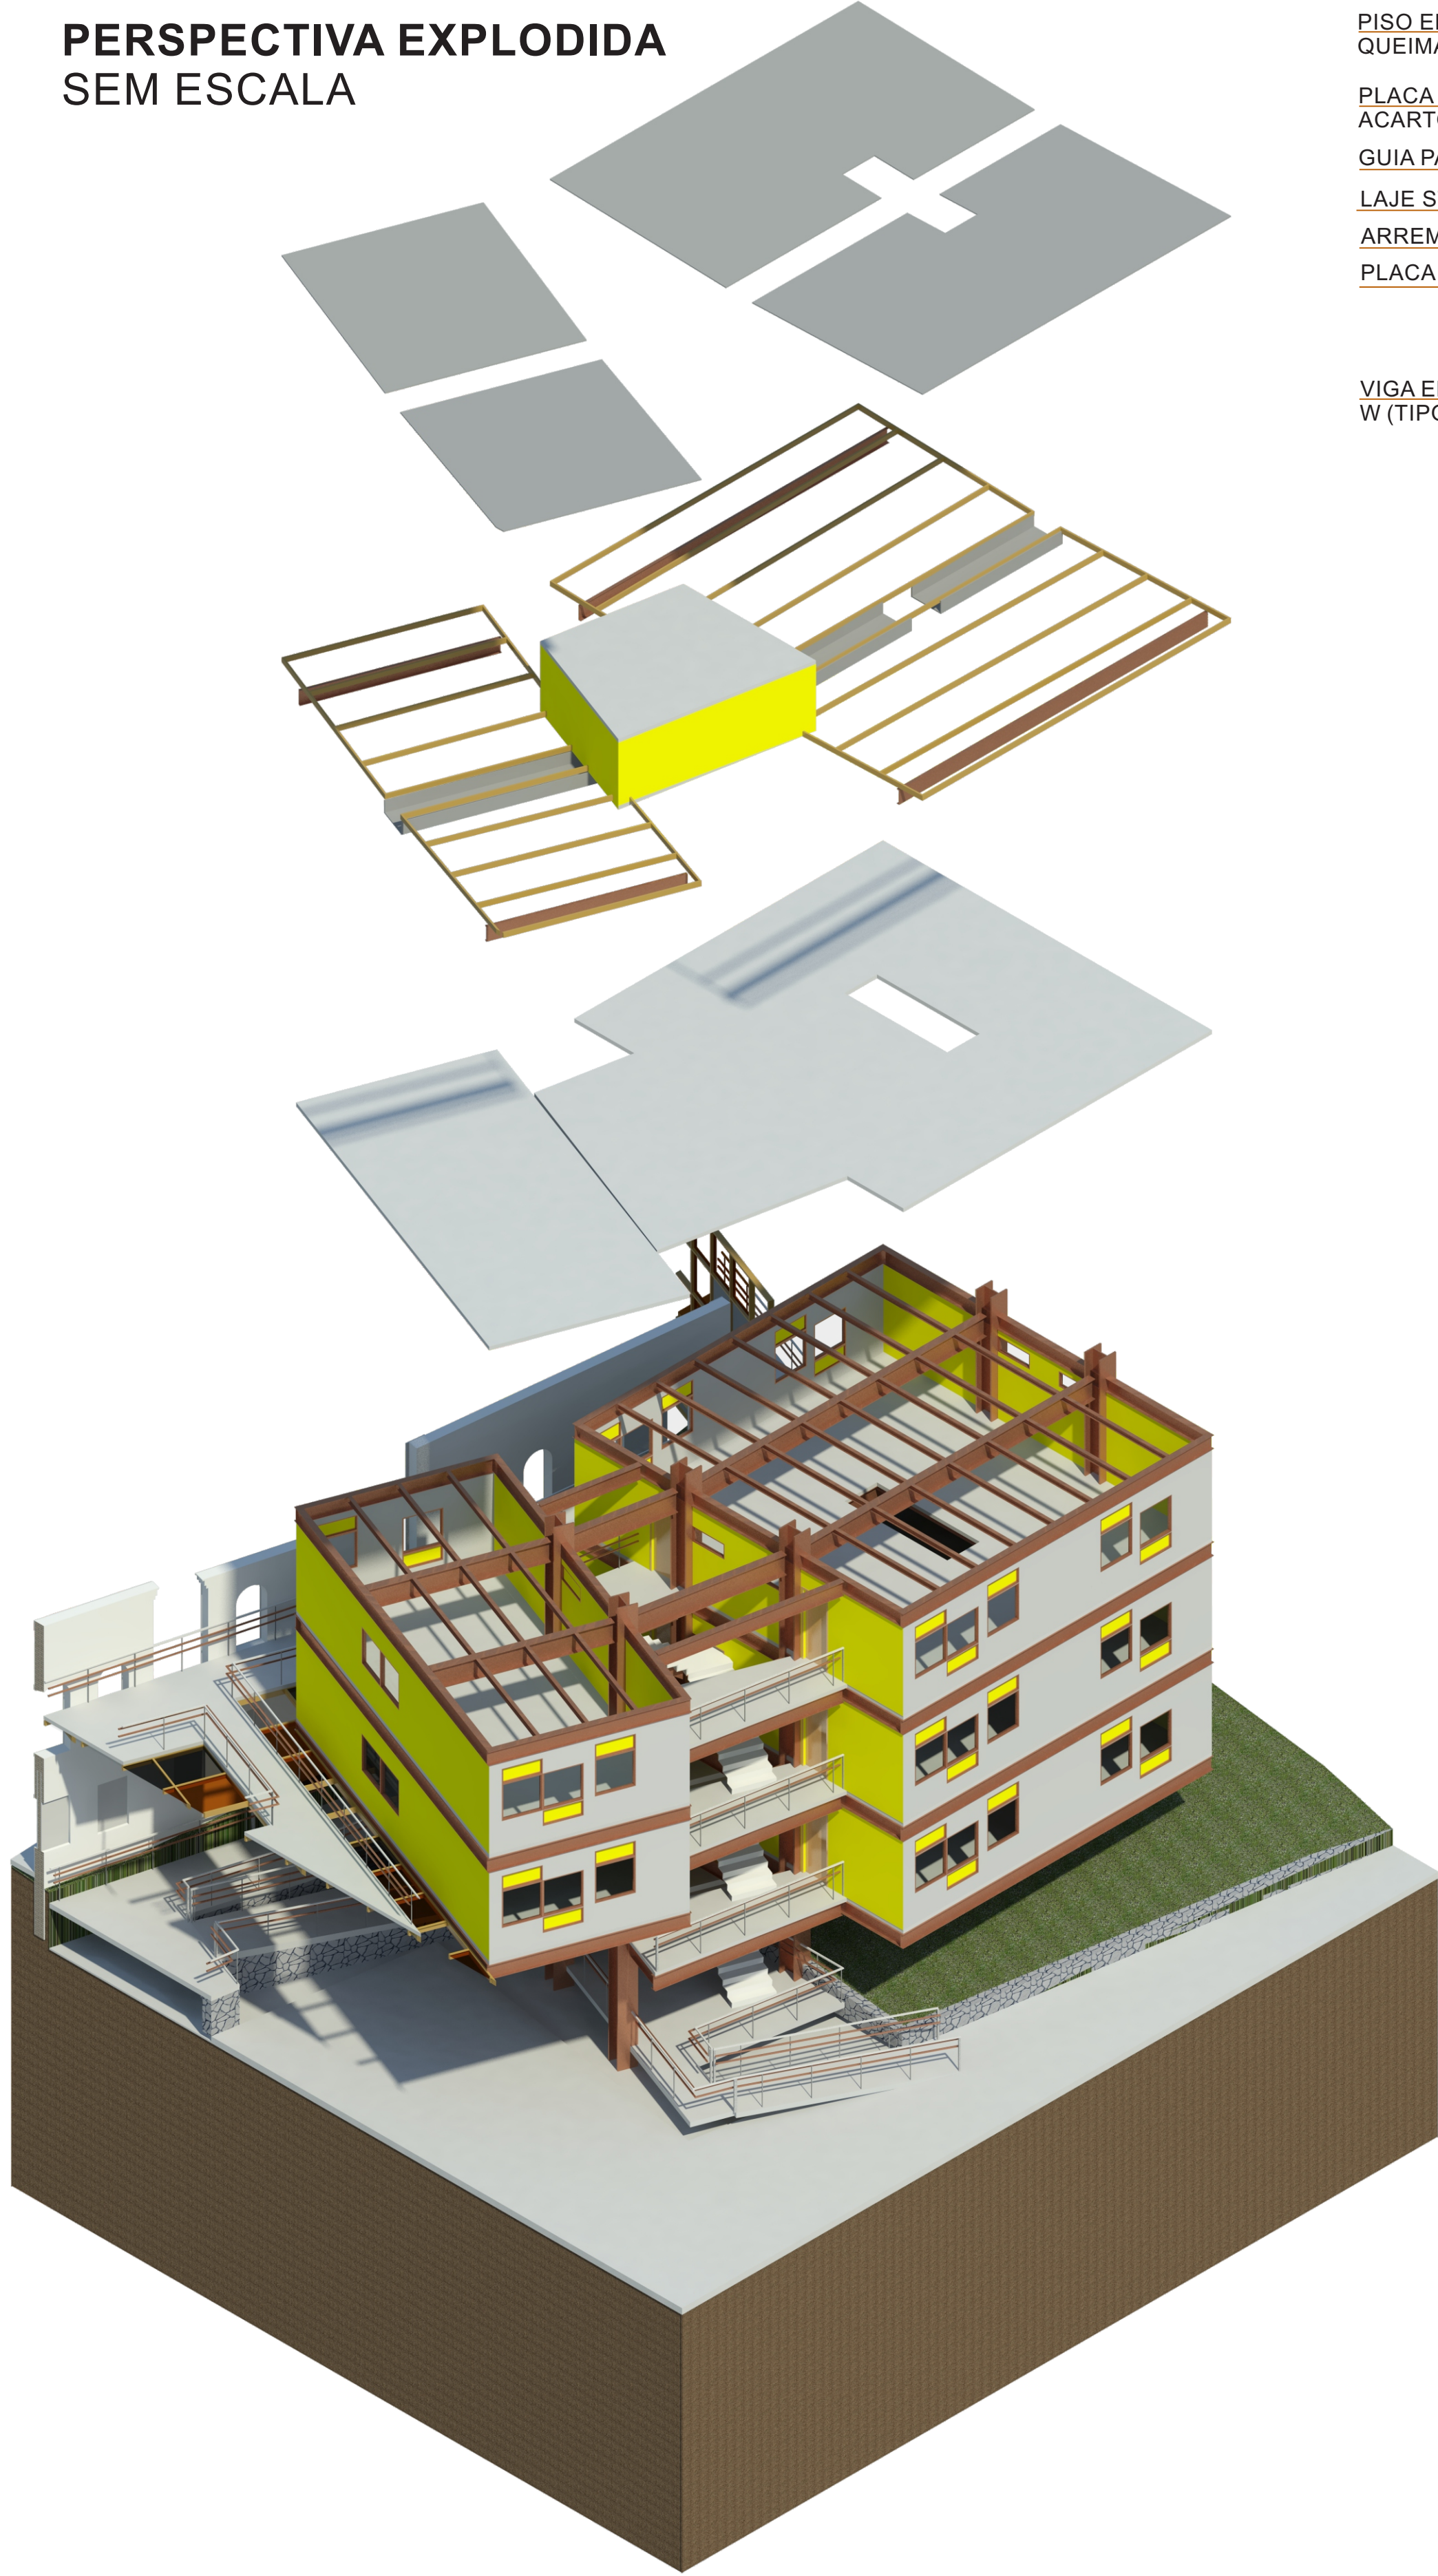


ESTRUTURA

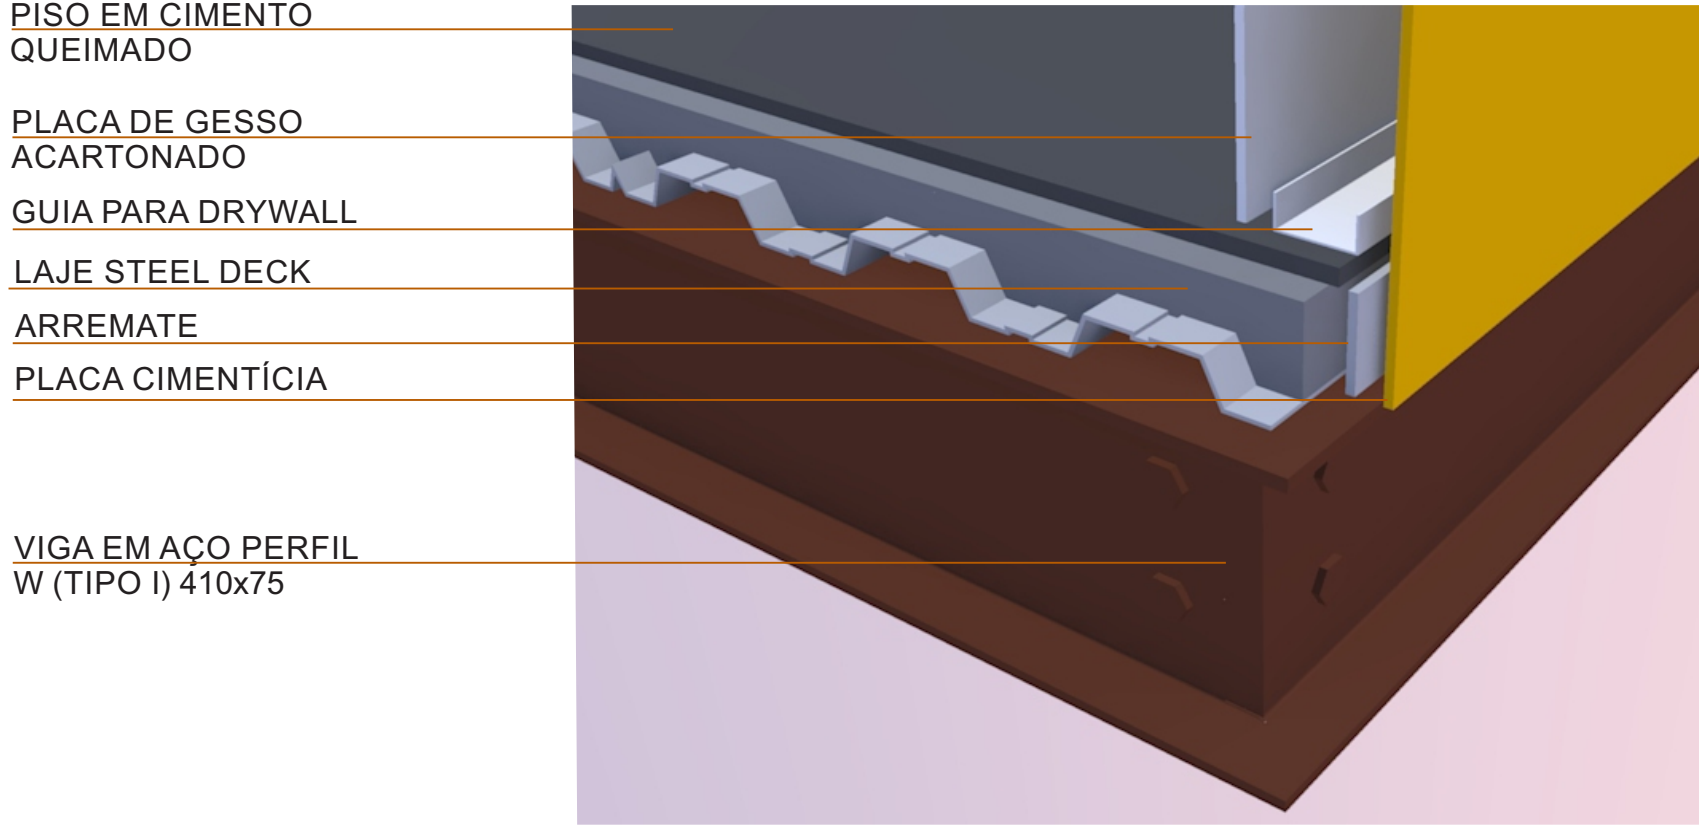

DETALHE 01
SEM ESCALA

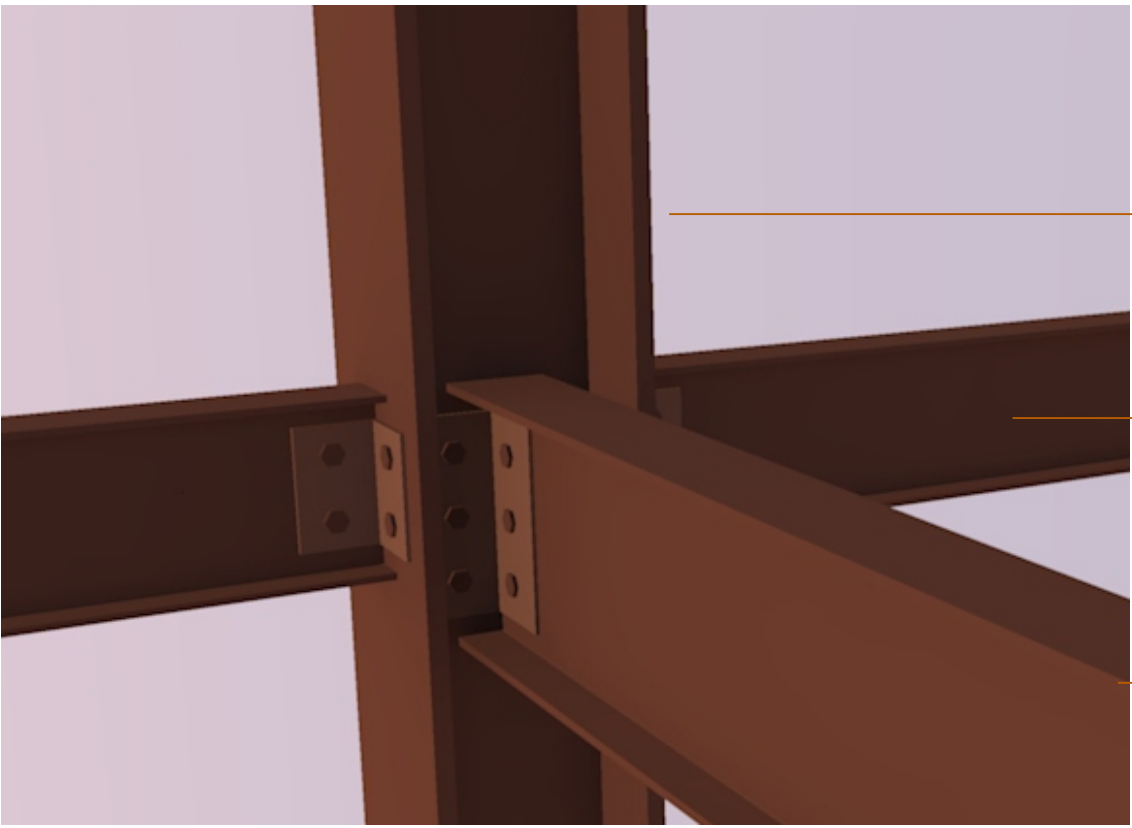

DETALHE 02
SEM ESCALA

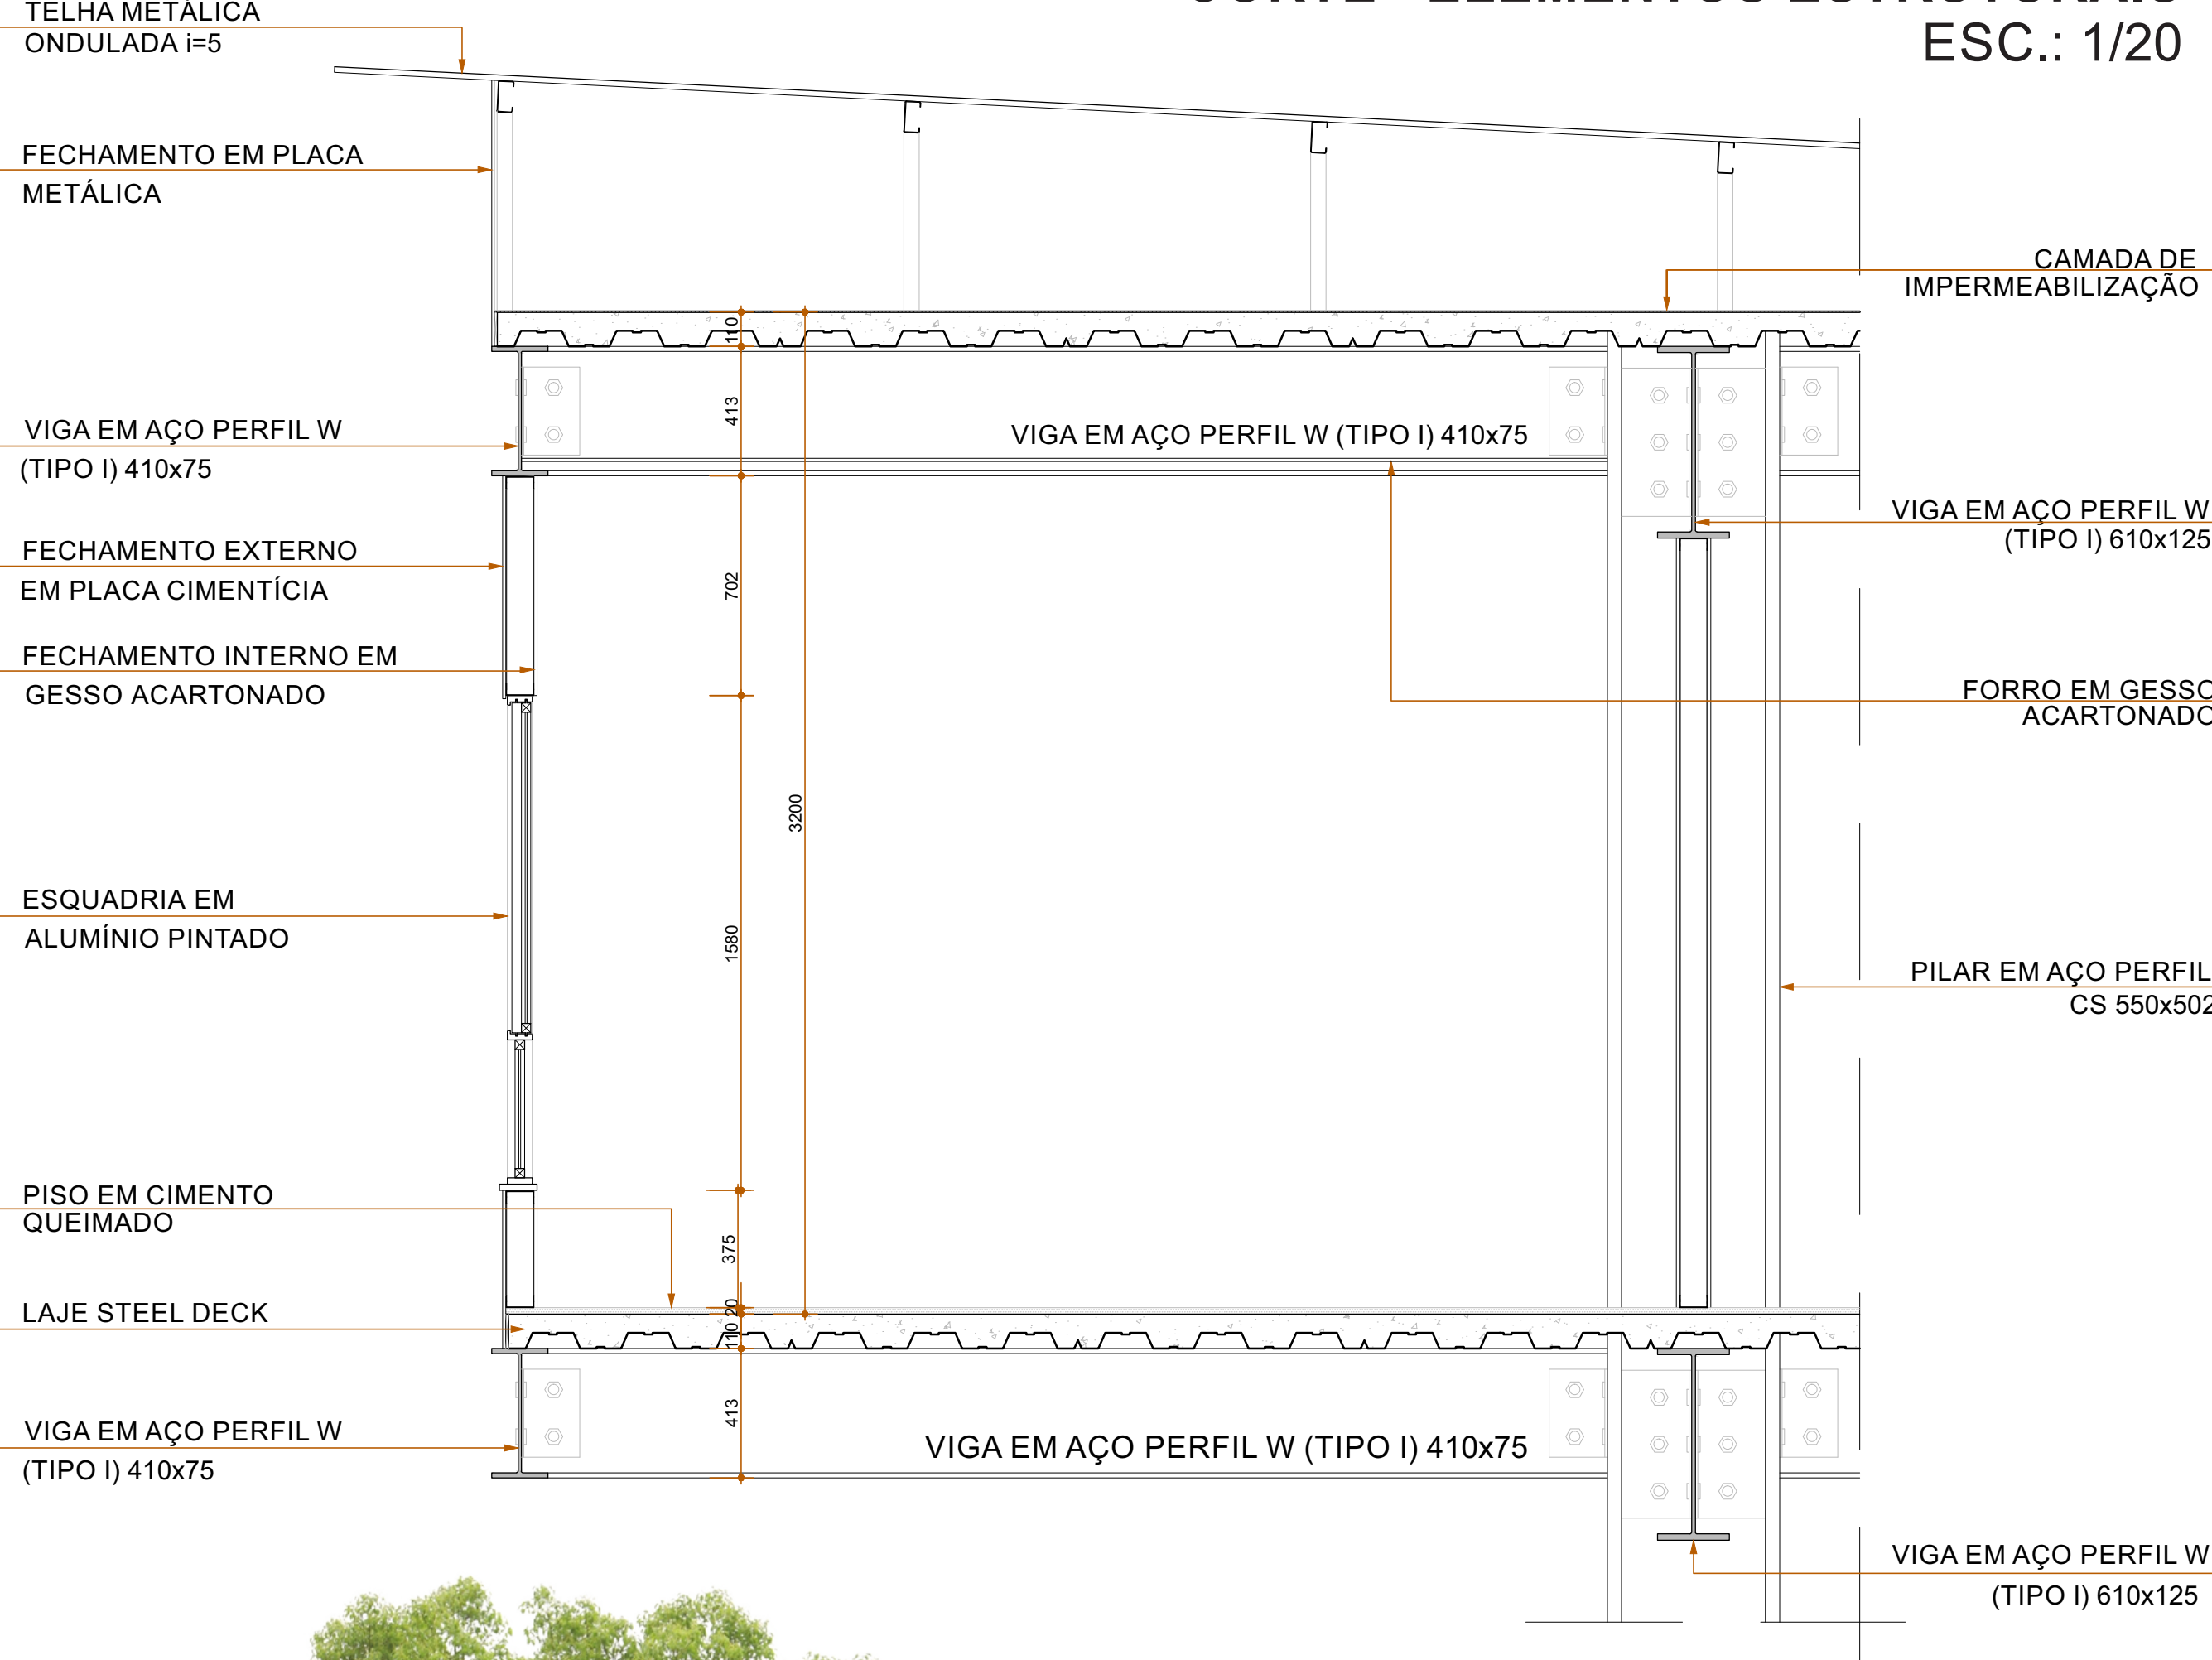

CORTE - ELEMENTOS ESTRUTURAIS
ESC.: 1/20



CORTE PERSPECTIVADO
SEM ESCALA