




ELEVAÇÃO OESTE

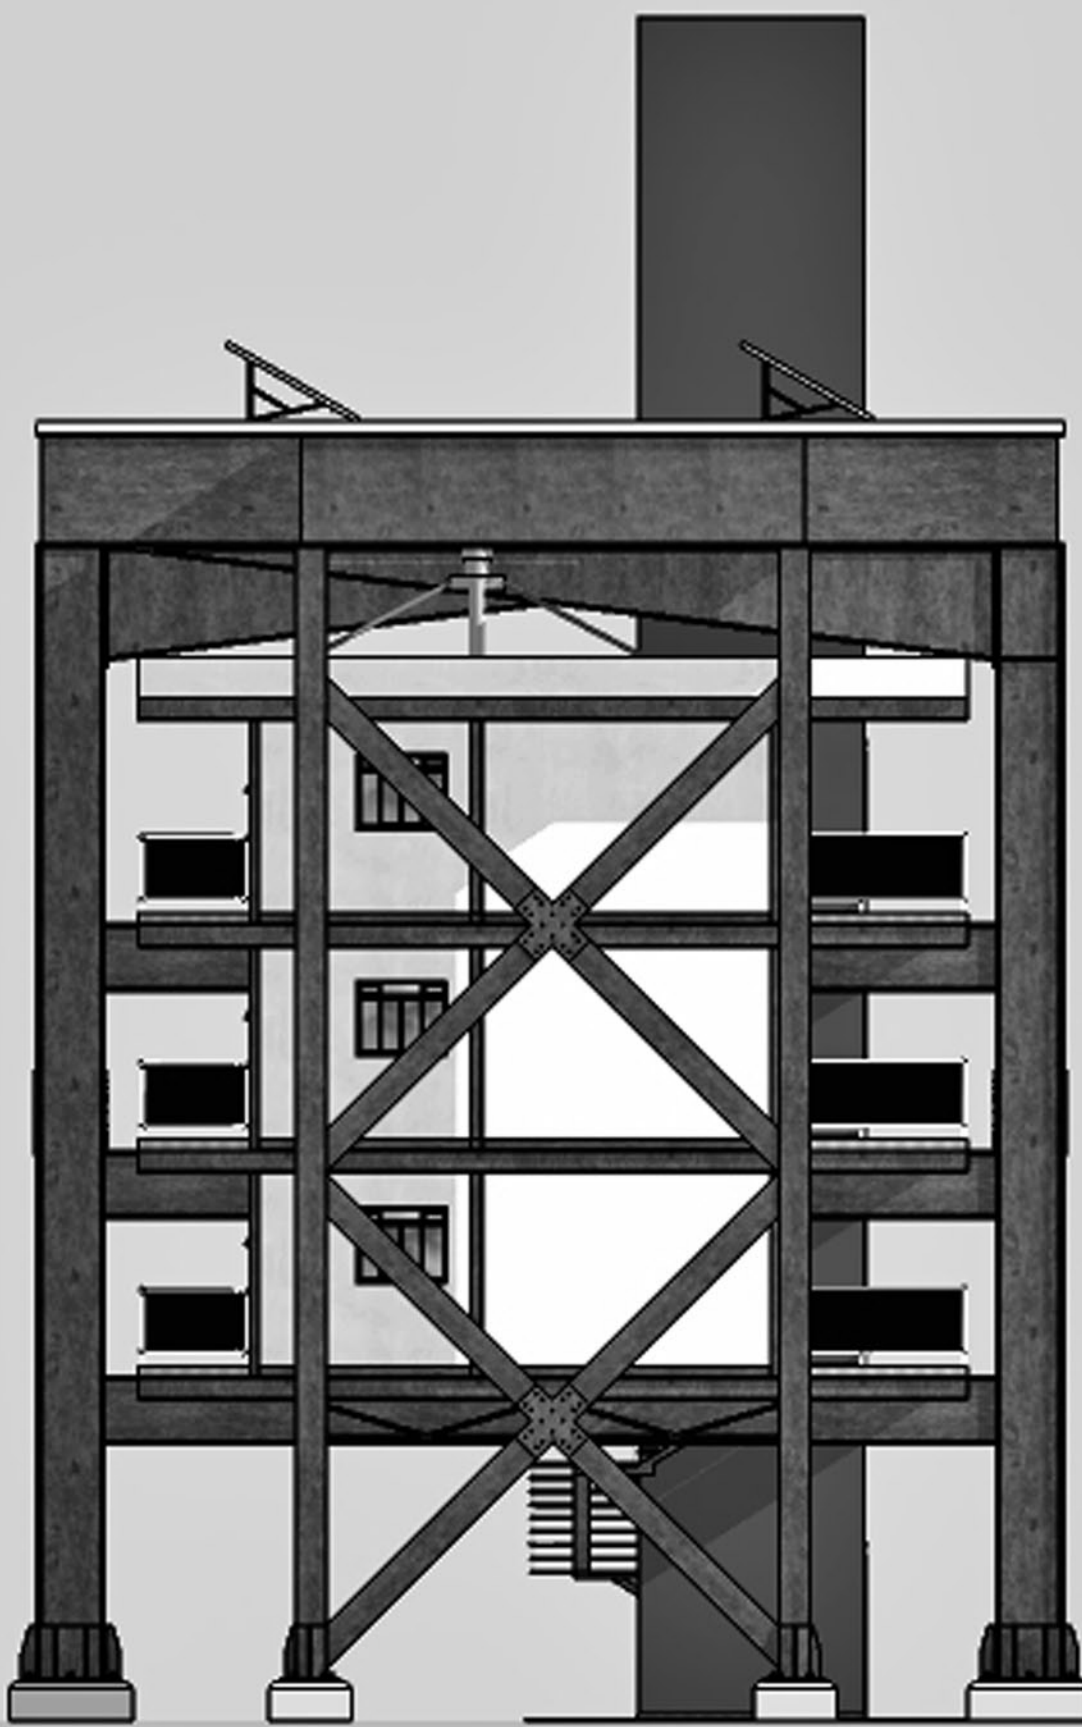

ELEVAÇÃO NORTE

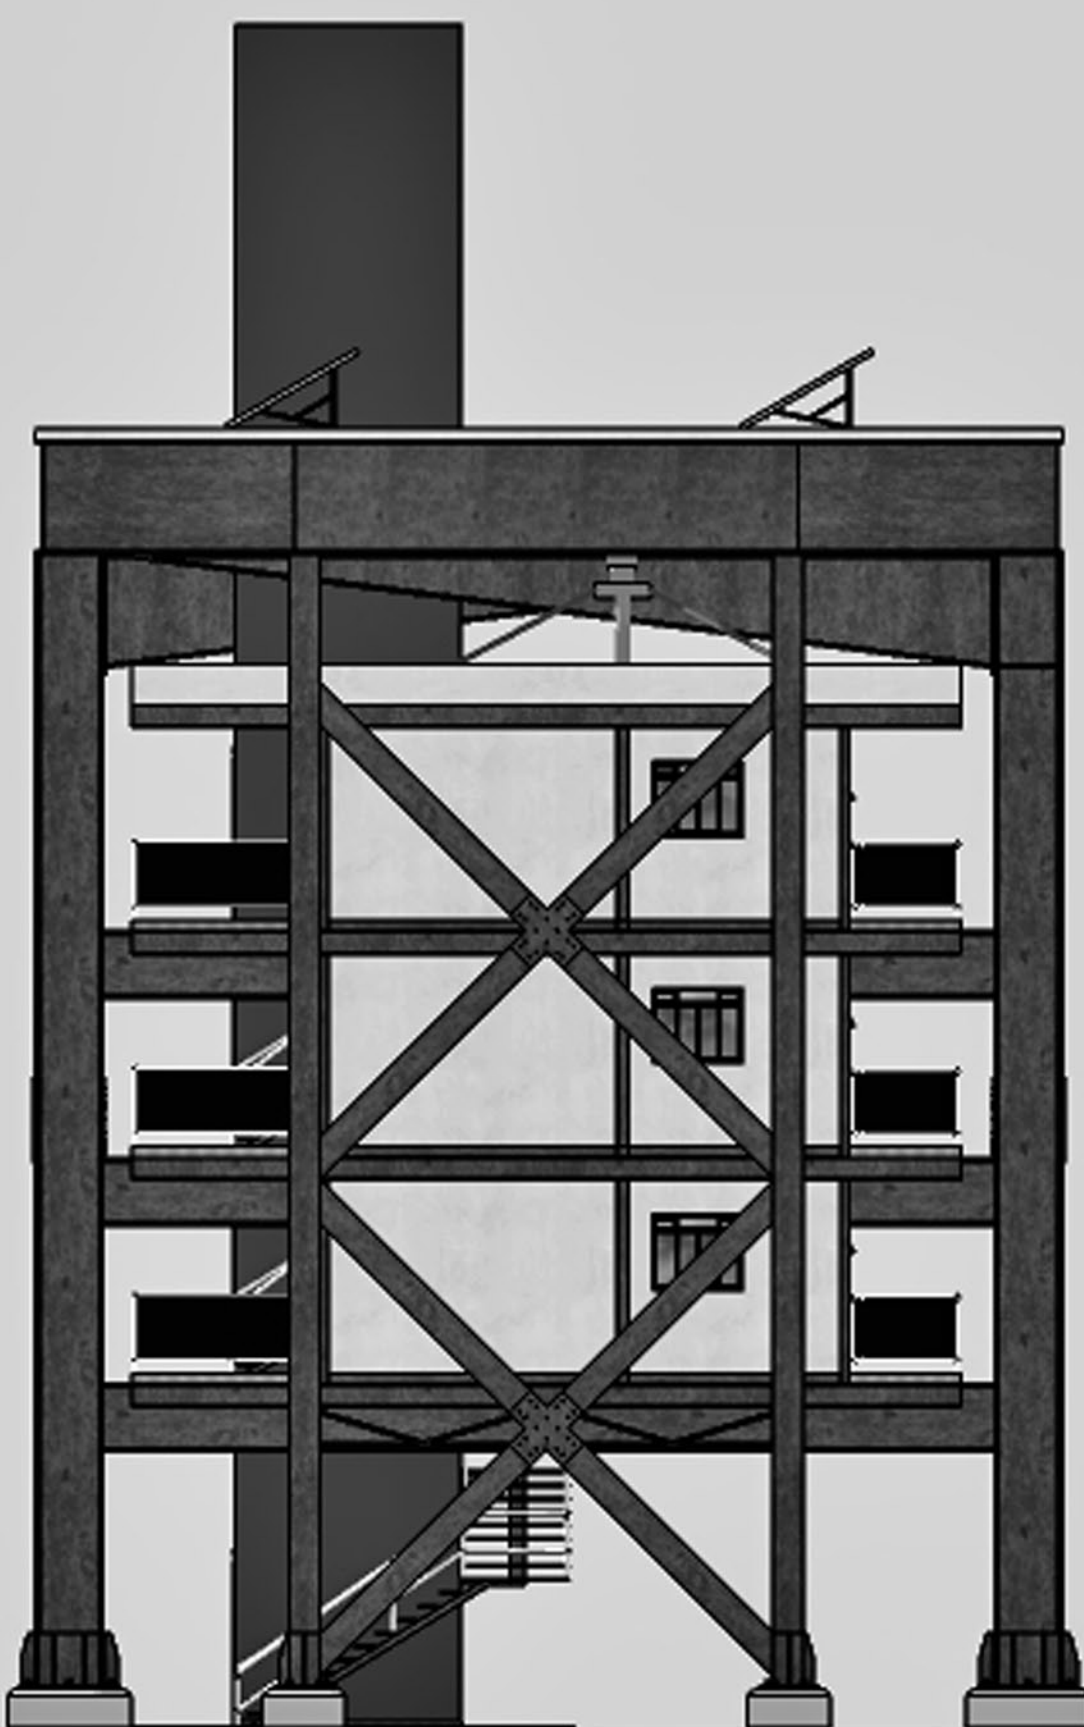

ELEVAÇÃO SUL

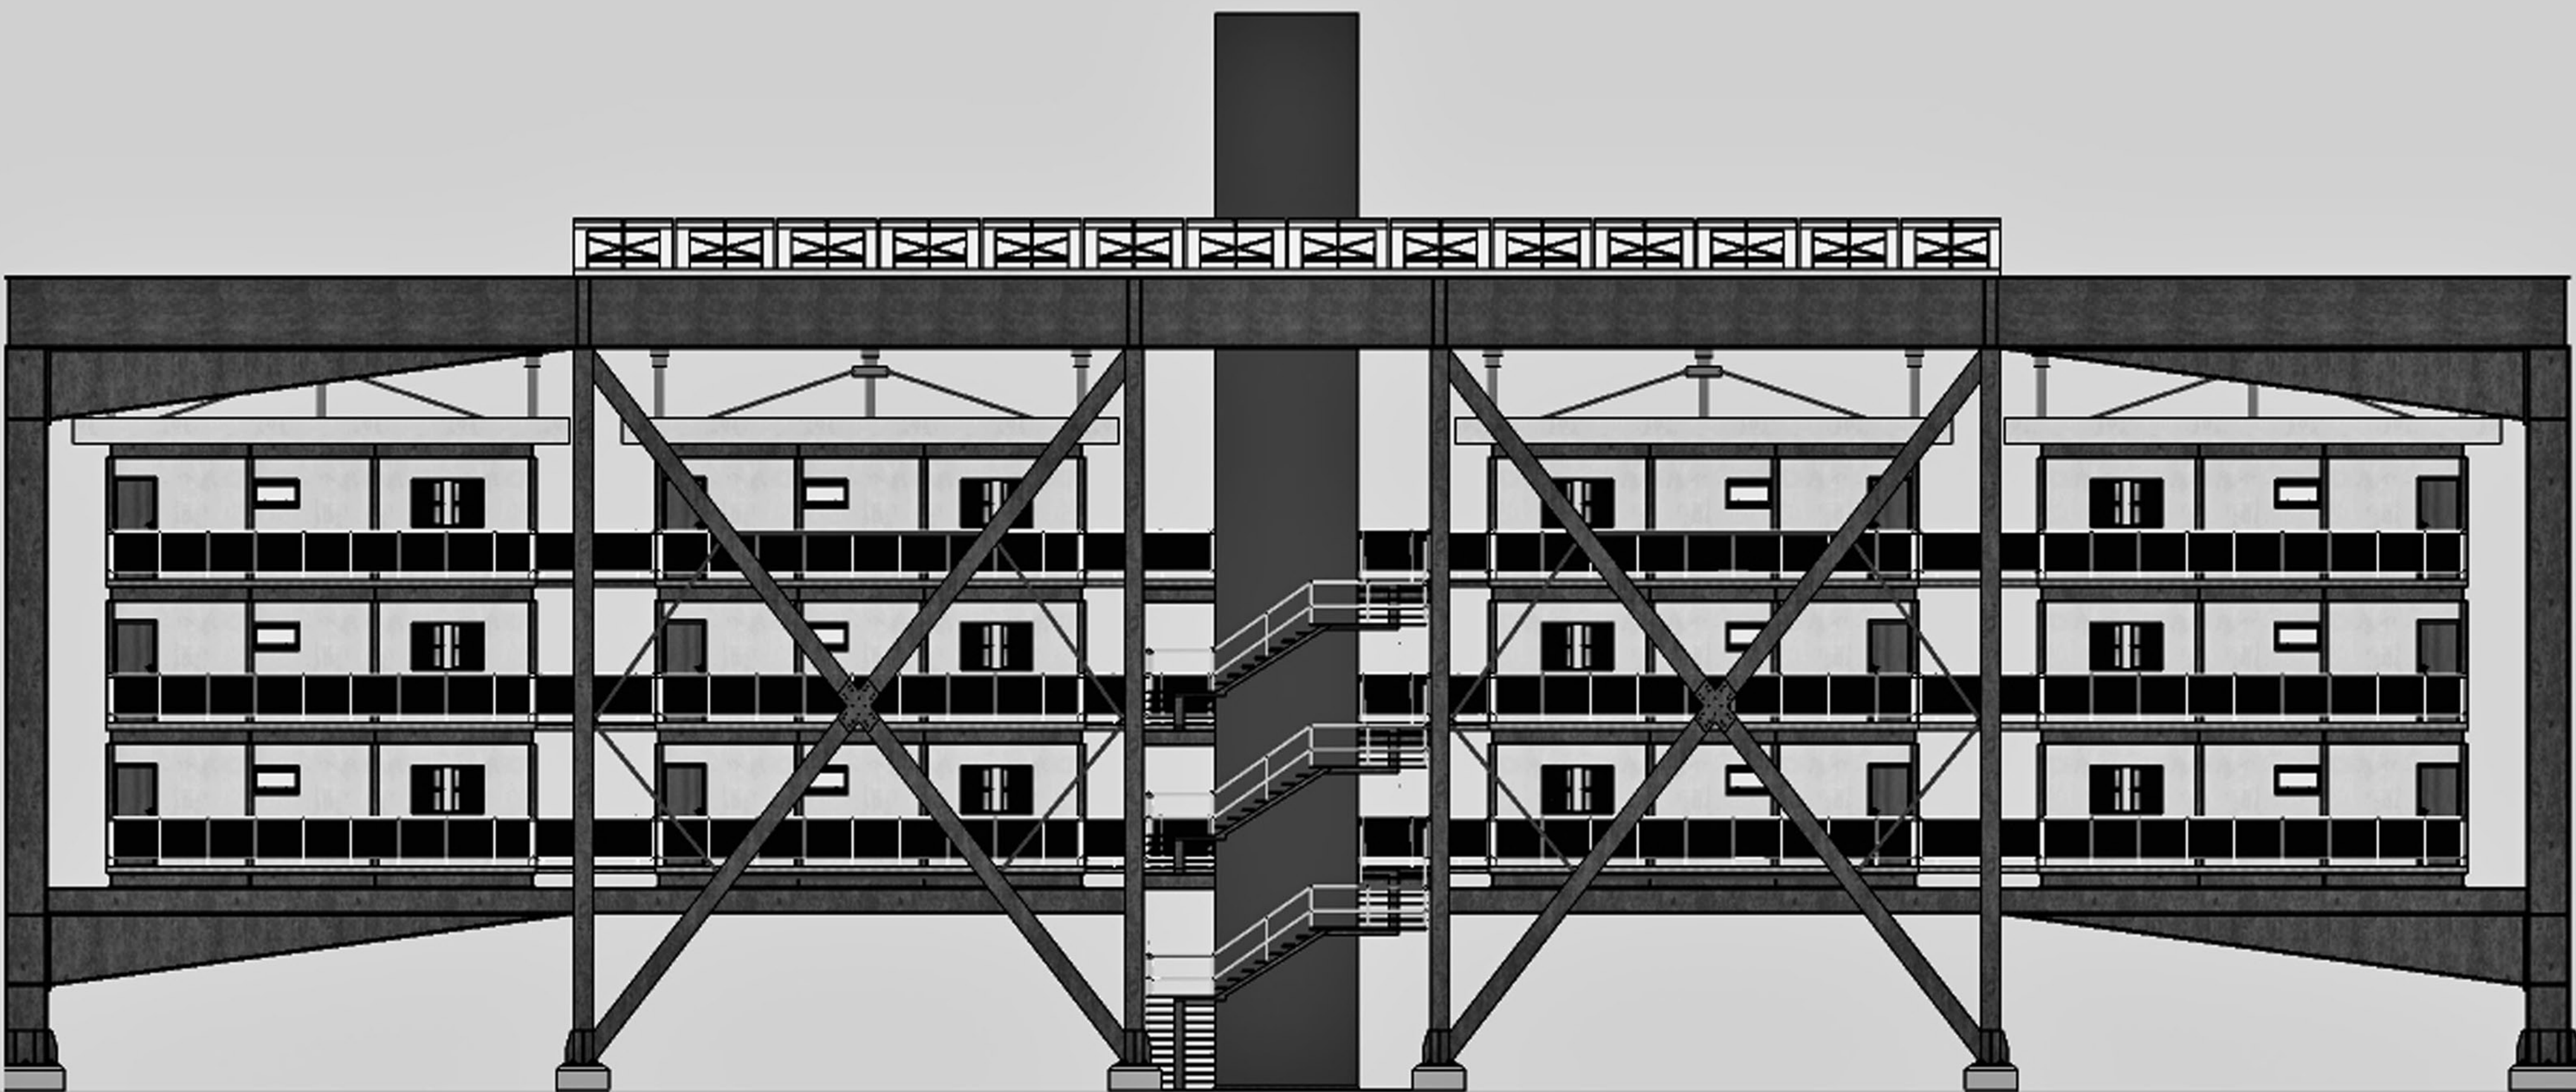

ELEVAÇÃO LESTE

ELEVAÇÕES - EDIFÍCIO ESCALA 1:100