


CONCEITO E DIRETRIZES DA IMPLANTAÇÃO

Partindo do conceito de “visuais” - pontos de interação do entorno para o interior do terreno - a forma obtida para implantação proporciona ao usuário interesse em permanecer nos espaços coletivos. Identificaram-se 03 pontos estratégicos, sendo um deles estabelecido a partir de um vestígio comportamental (viela existente) e as outras duas a partir de posições consideradas importantes, que servem de entrada. A partir deles, foram formados os caminhos internos - passeio e ciclovia - e sub regiões, utilizadas como direcionamento para locação dos edifícios residenciais, institucional, comerciais e os elementos de lazer.

A proposta incorporou uma extensão da ZPA, resultando numa inserção urbanística e paisagística que proporciona melhor relação sócio-espacial aos usuários.

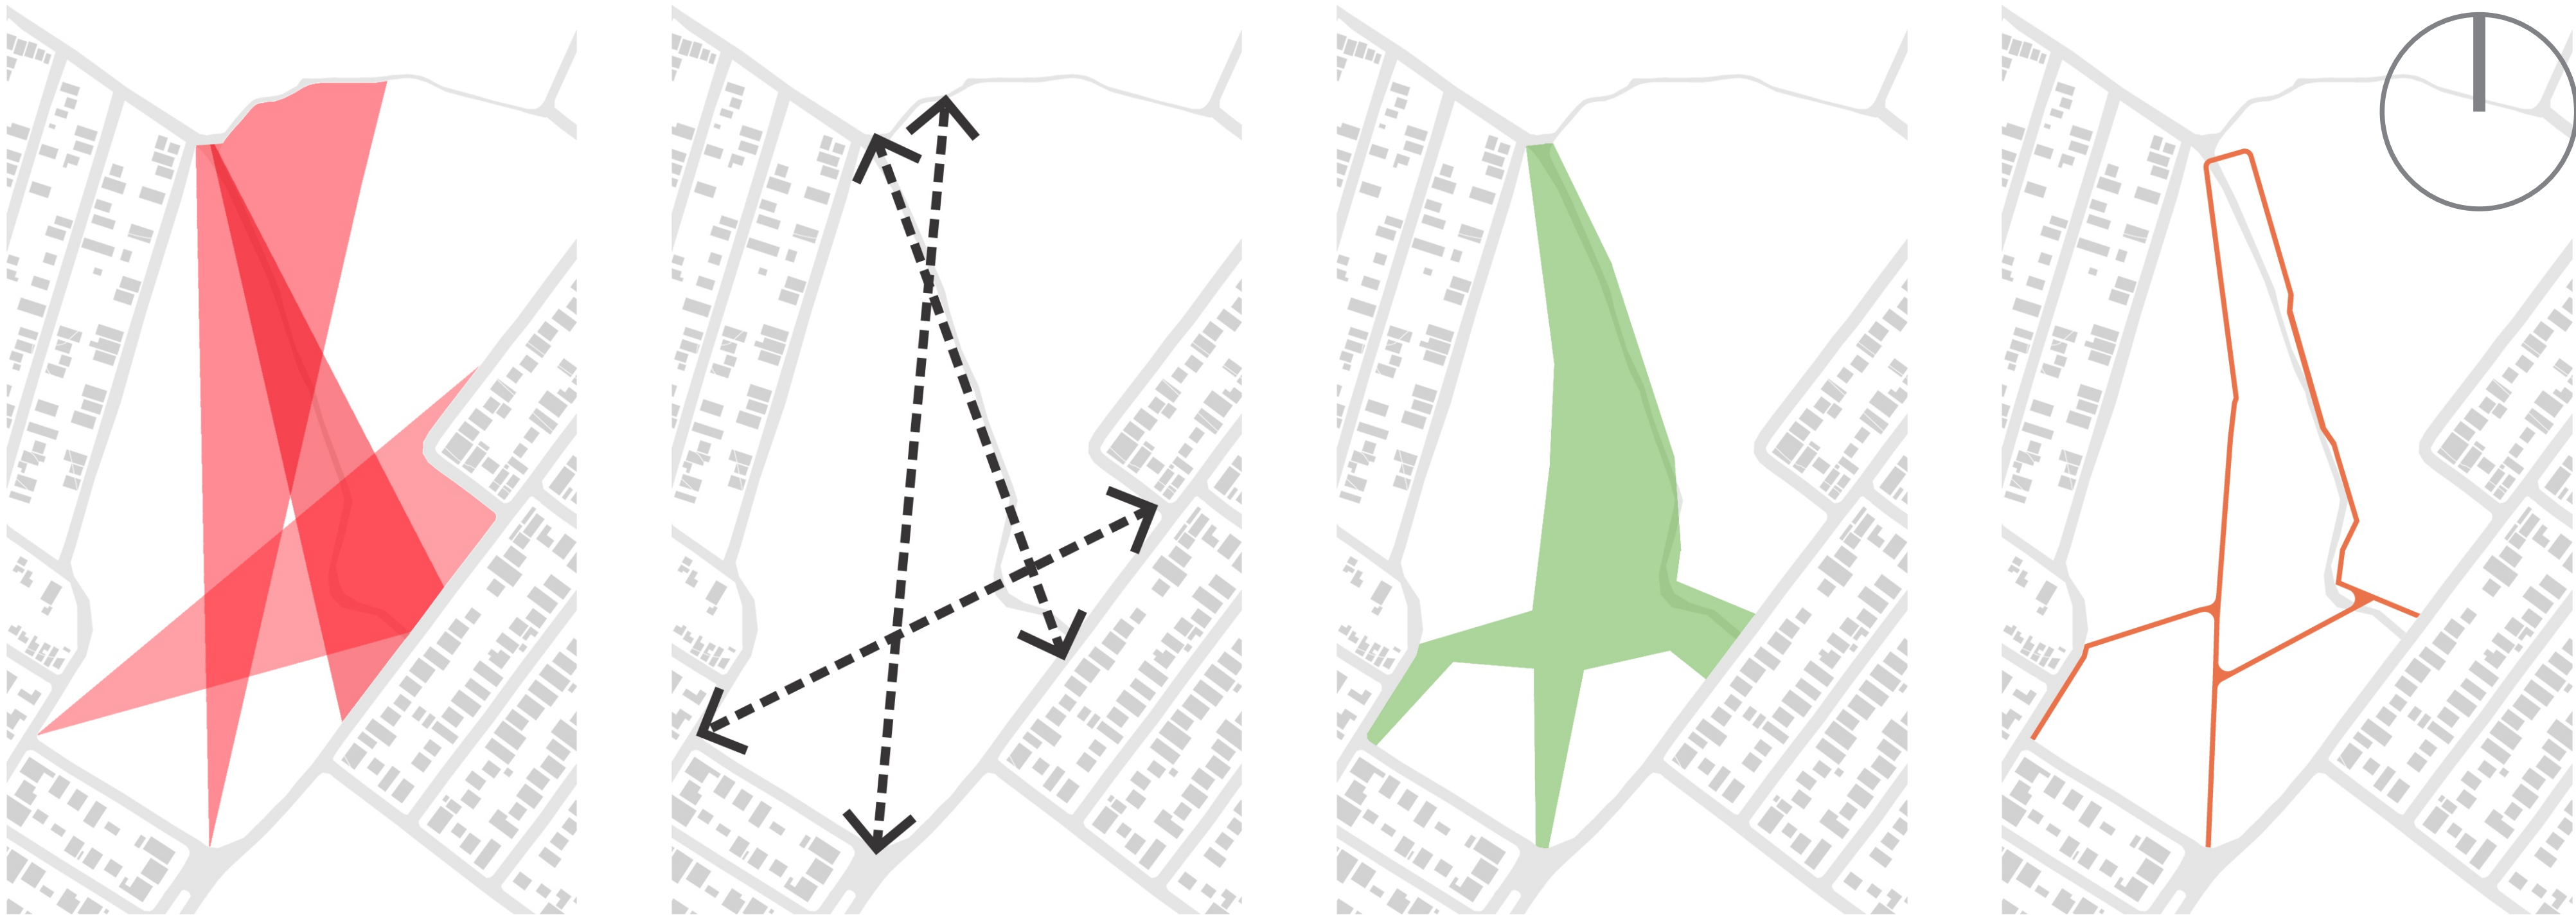


HABITAÇÕES QUE SERÃO RELOCADAS.



TERRENO ESCOLHIDO PARA O DESENVOLVIMENTO DO PROJETO



VISUAIS DO PROJETO EIXOS DO PROJETO BRAÇO VERDE DO PROJETO CAMINHOS PRINCIPAIS PROPOSTOS

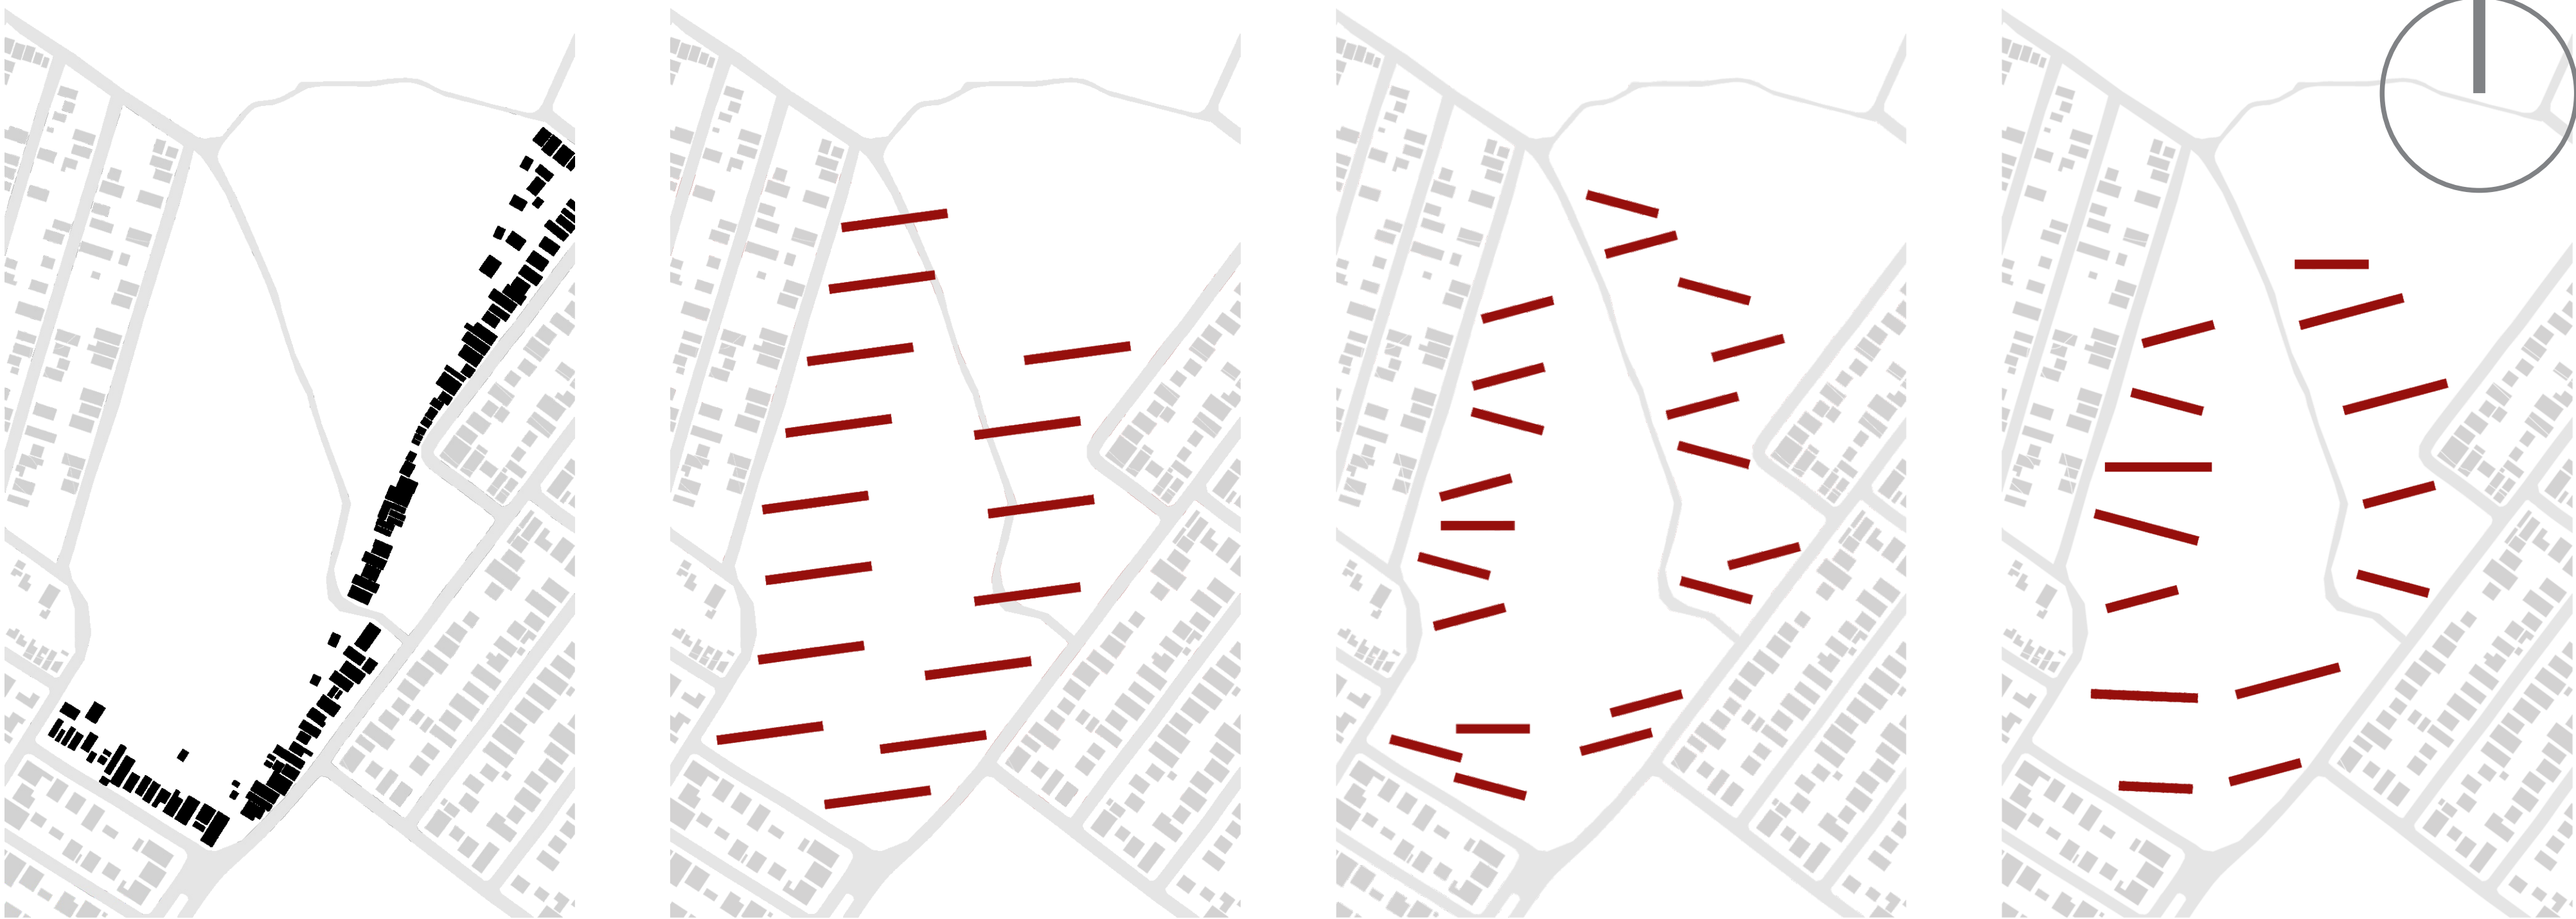

Habitações localizadas no terreno de projeto que serão relocadas para as novas habitações.
Primeira disposição dos blocos de habitação com as ideias de conforto ambiental.
Segunda disposição dos blocos de habitação levando em consideração as visuais propostas no conceito.
Proposta final dos blocos de habitação levando em consideração a distância entre os edifícios e a sombra de vento.

