


PLANTA SEGUNDO PAVIMENTO

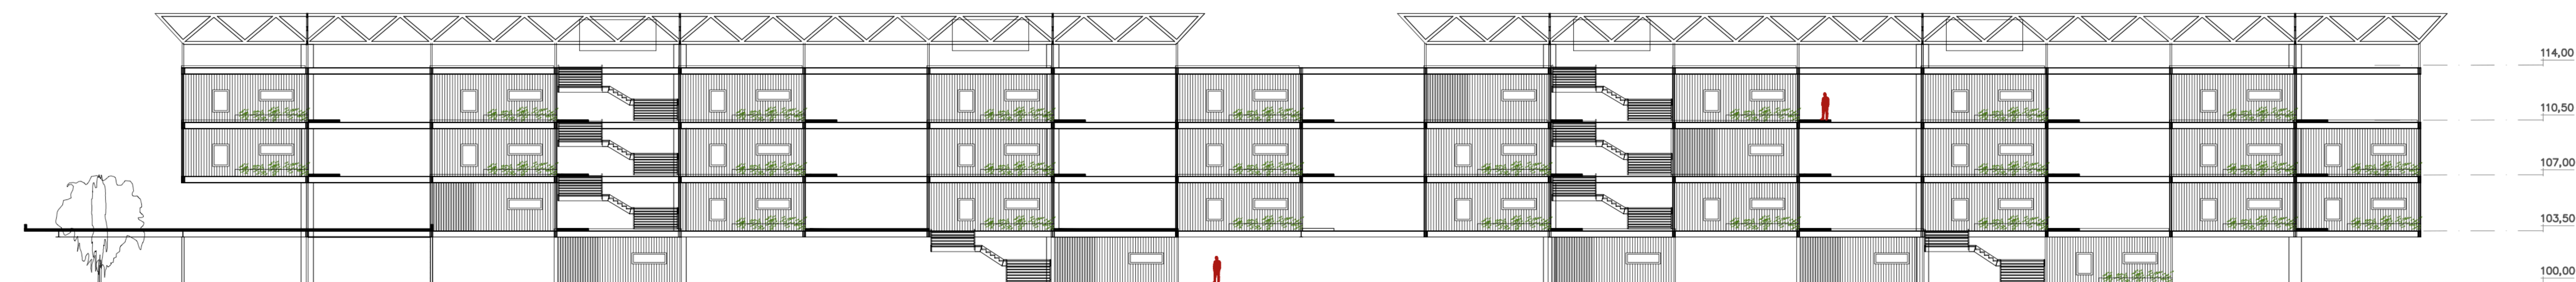

ELEVAÇÃO LESTE