



CORTE SETORIZADO

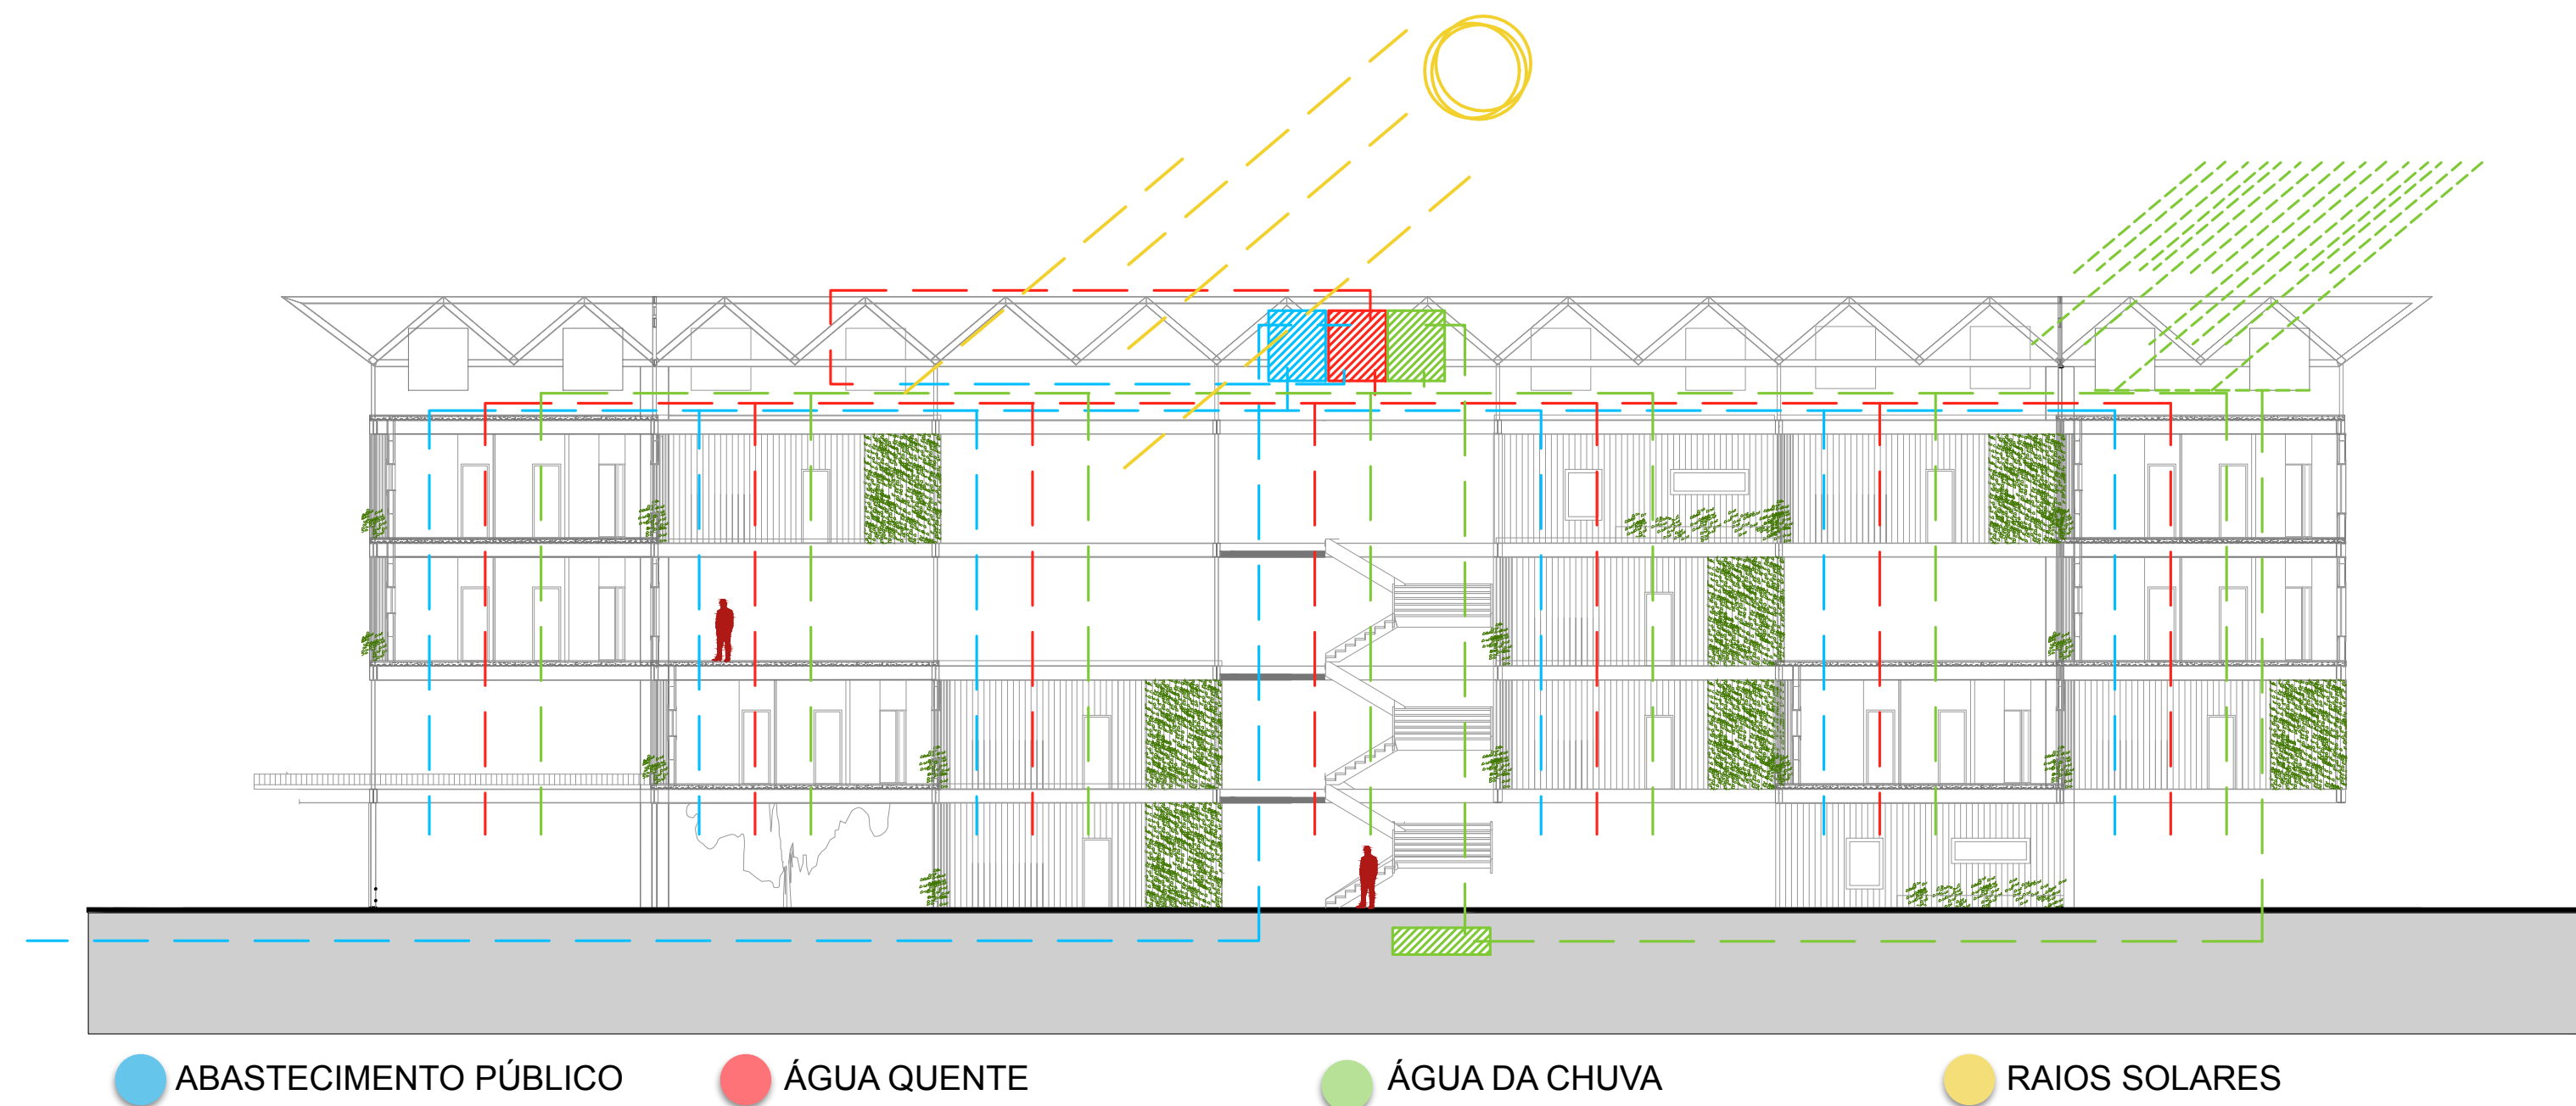

### CORTE ESQUEMÁTICO: REUSO DE ÁGUA

COM A CRIAÇÃO DE UM SISTEMA DE REUSO DE ÁGUA E A IMPLEMENTAÇÃO DE PAINÉIS FOTOVOLTAICOS E SOLARES, O PROJETO TORNA-SE MUITO MAIS SUSTENTÁVEL E BENEFICIA SEUS FUTUROS RESIDENTES. A TRELIÇA ESTRUTURAL ELEVADA PROPORCIONA UMA COBERTURA LIVRE, O QUE CONTRIBUI PARA A MANUTENÇÃO DE TODO O SISTEMA DE PLACAS, BEM COMO DISTRIBUIÇÃO DA REDE HIDRÁULICA NO CONJUNTO.

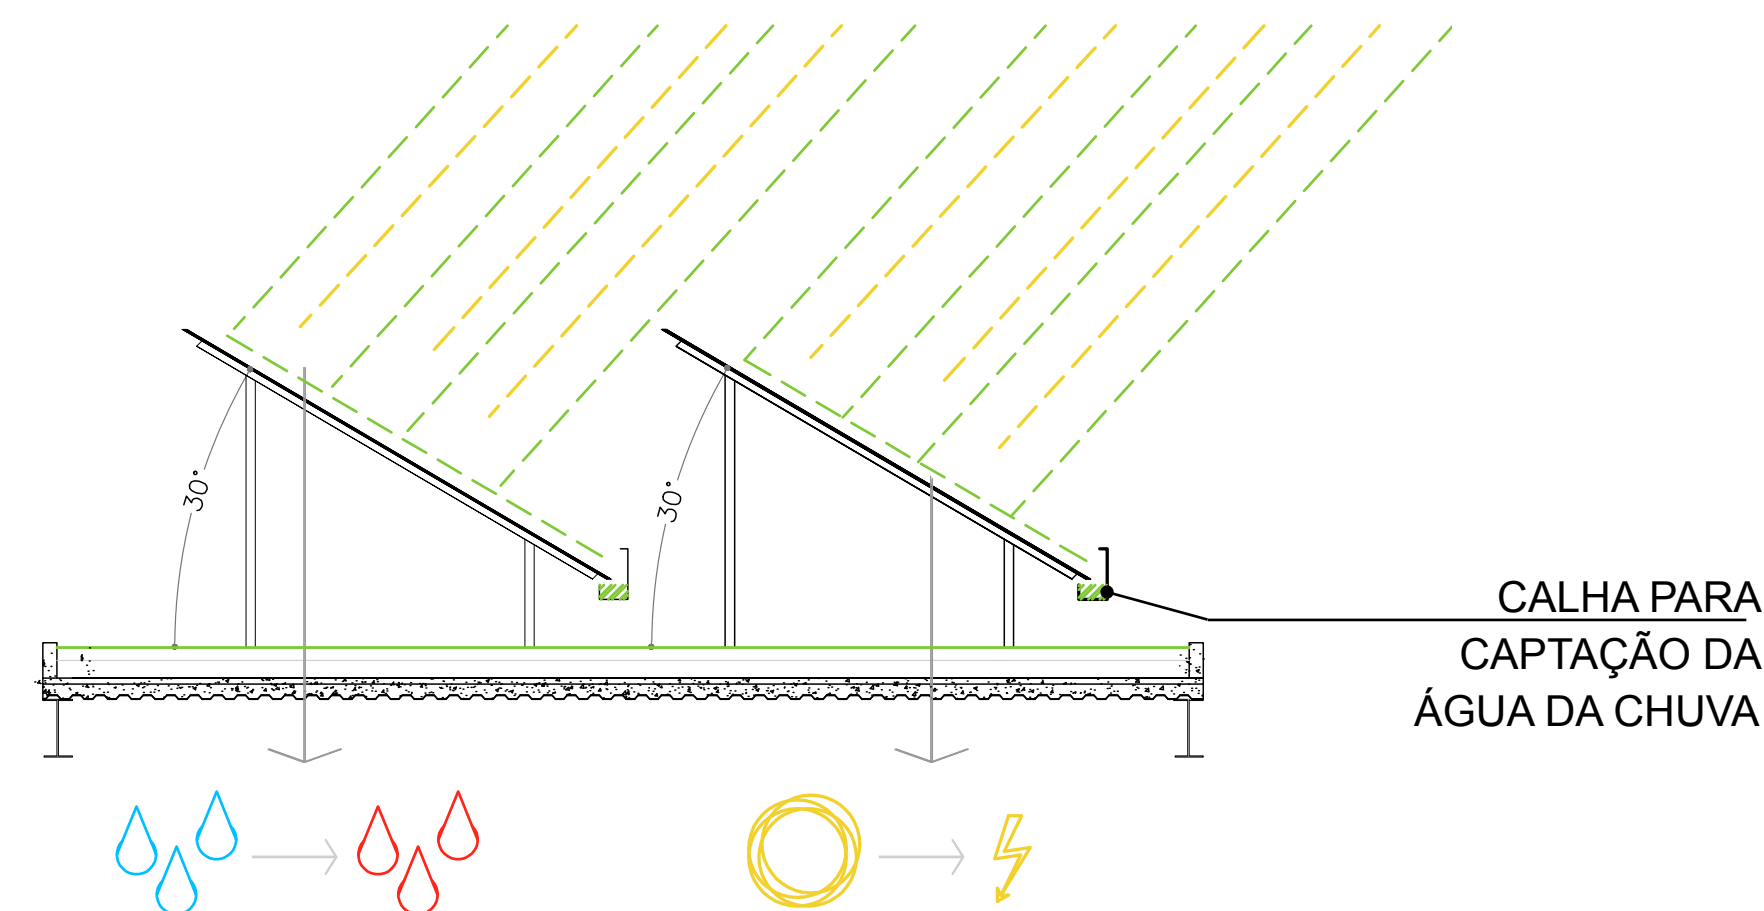

### PLACAS SOLARES E PAINÉIS FOTOVOLTAICOS

