






A unidade habitacional foi pensada junto a composição das fachadas. A grande quantidade, e multiplicidade de moradores implicaram em uma proposta dinamica e que pudesse se adaptar as necessidades de seus usuários, sendo passivel de ampliação personalização. Todos apartamentos contam com uma varanda que corresponde a 10% de sua área total, e pode ser modificada a gosto, servindo como área aberta ou construida.

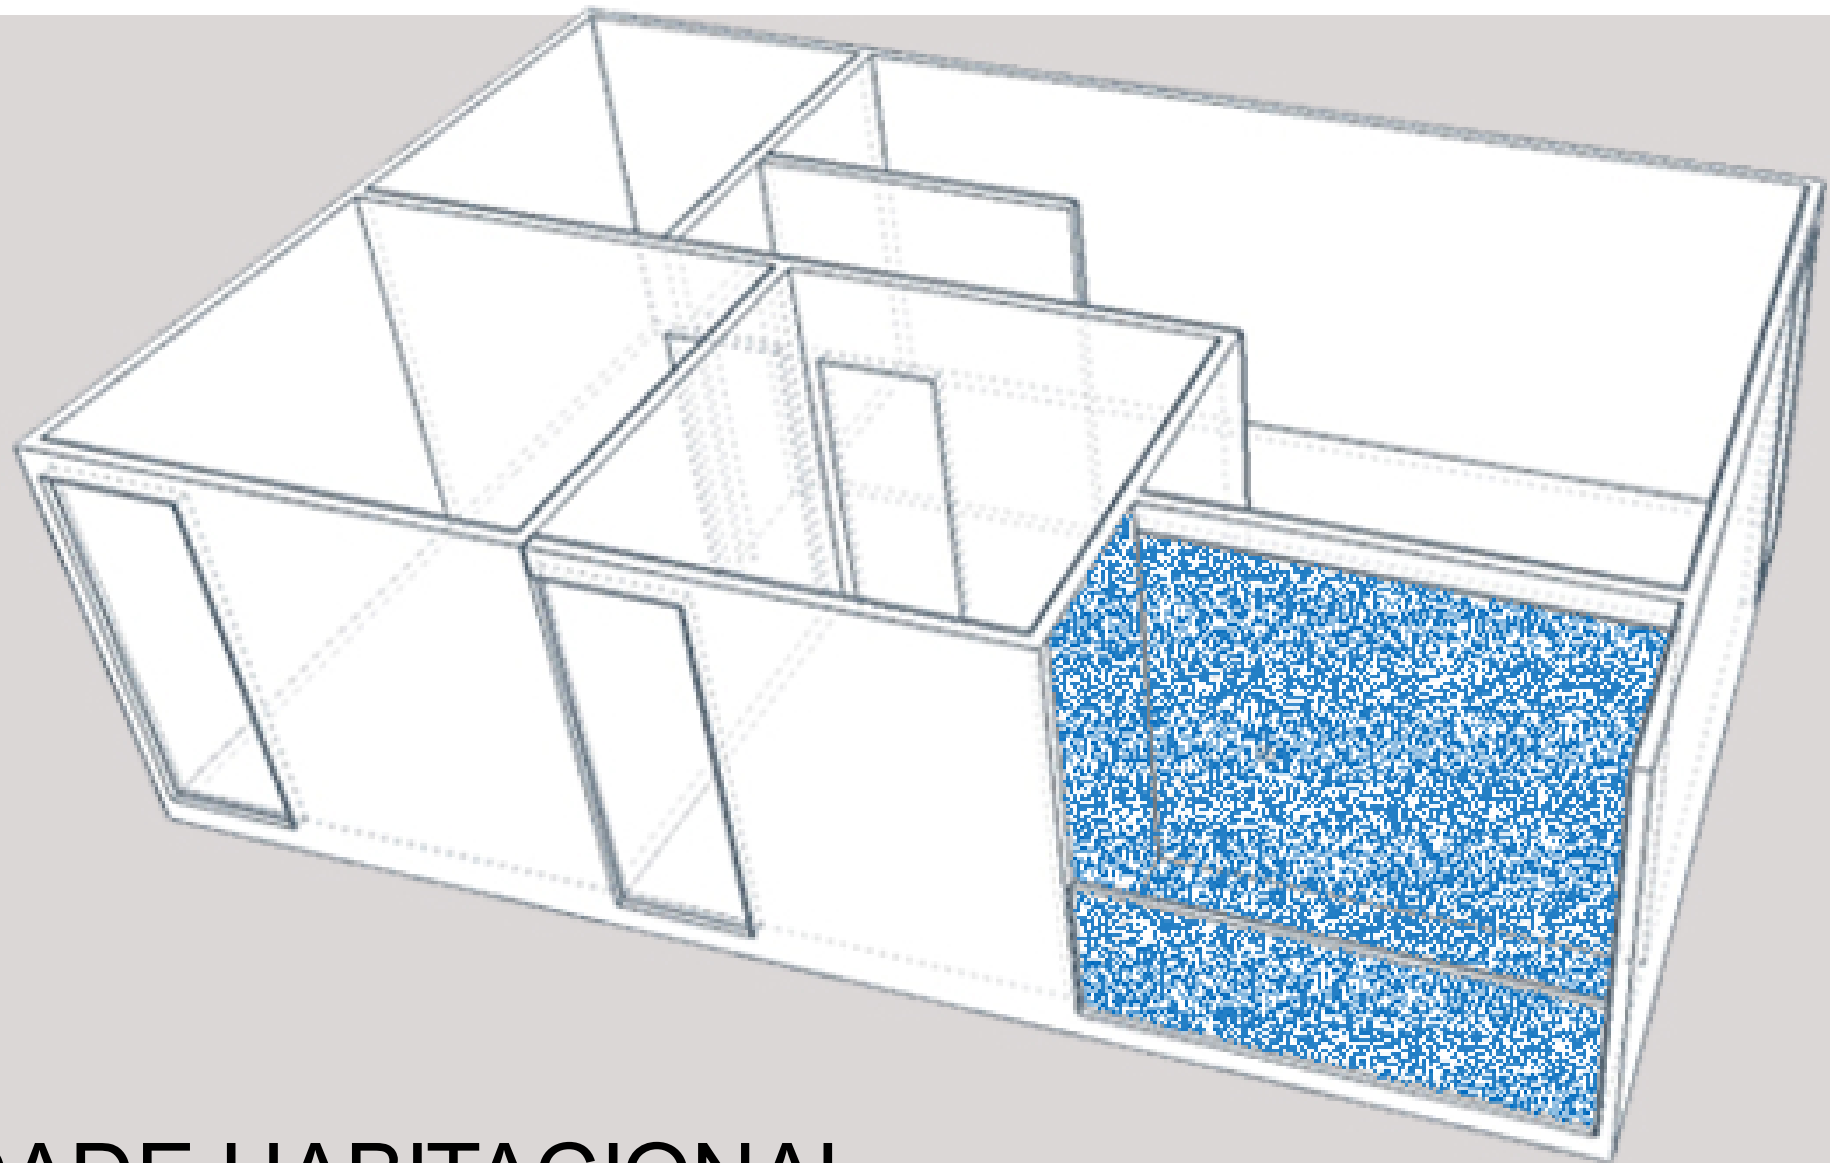

Proposta de
ampliação
apartamento

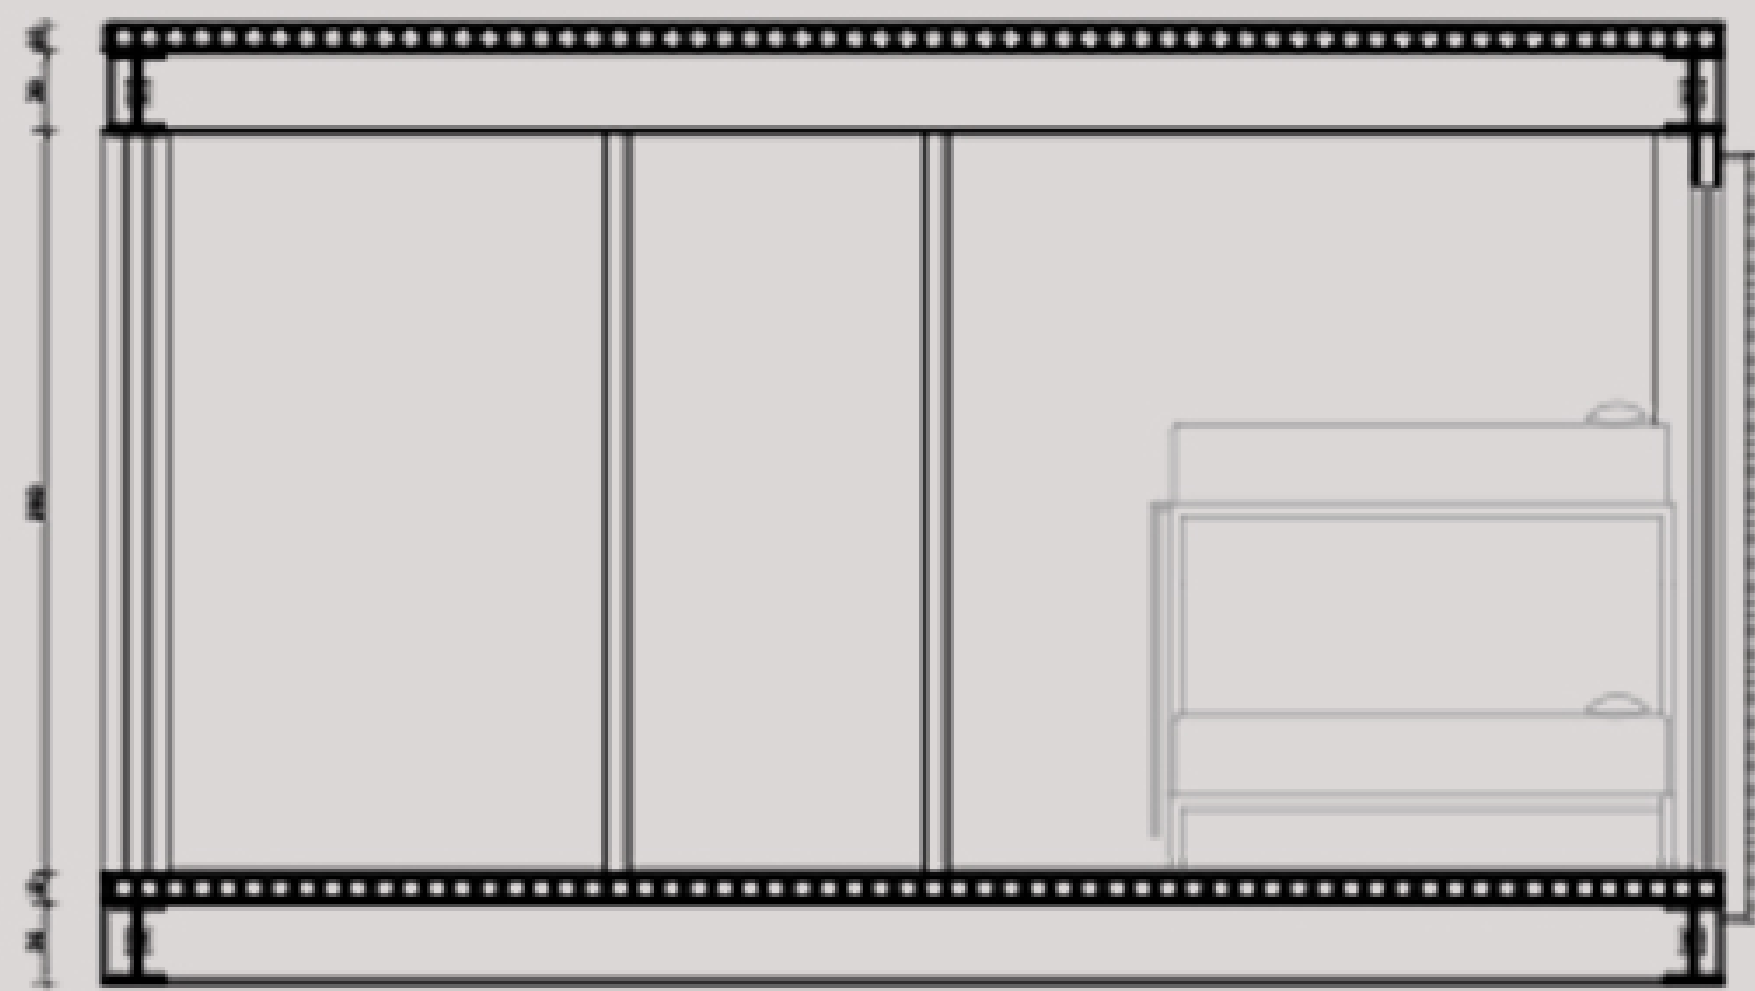

Corte unidade habitacional

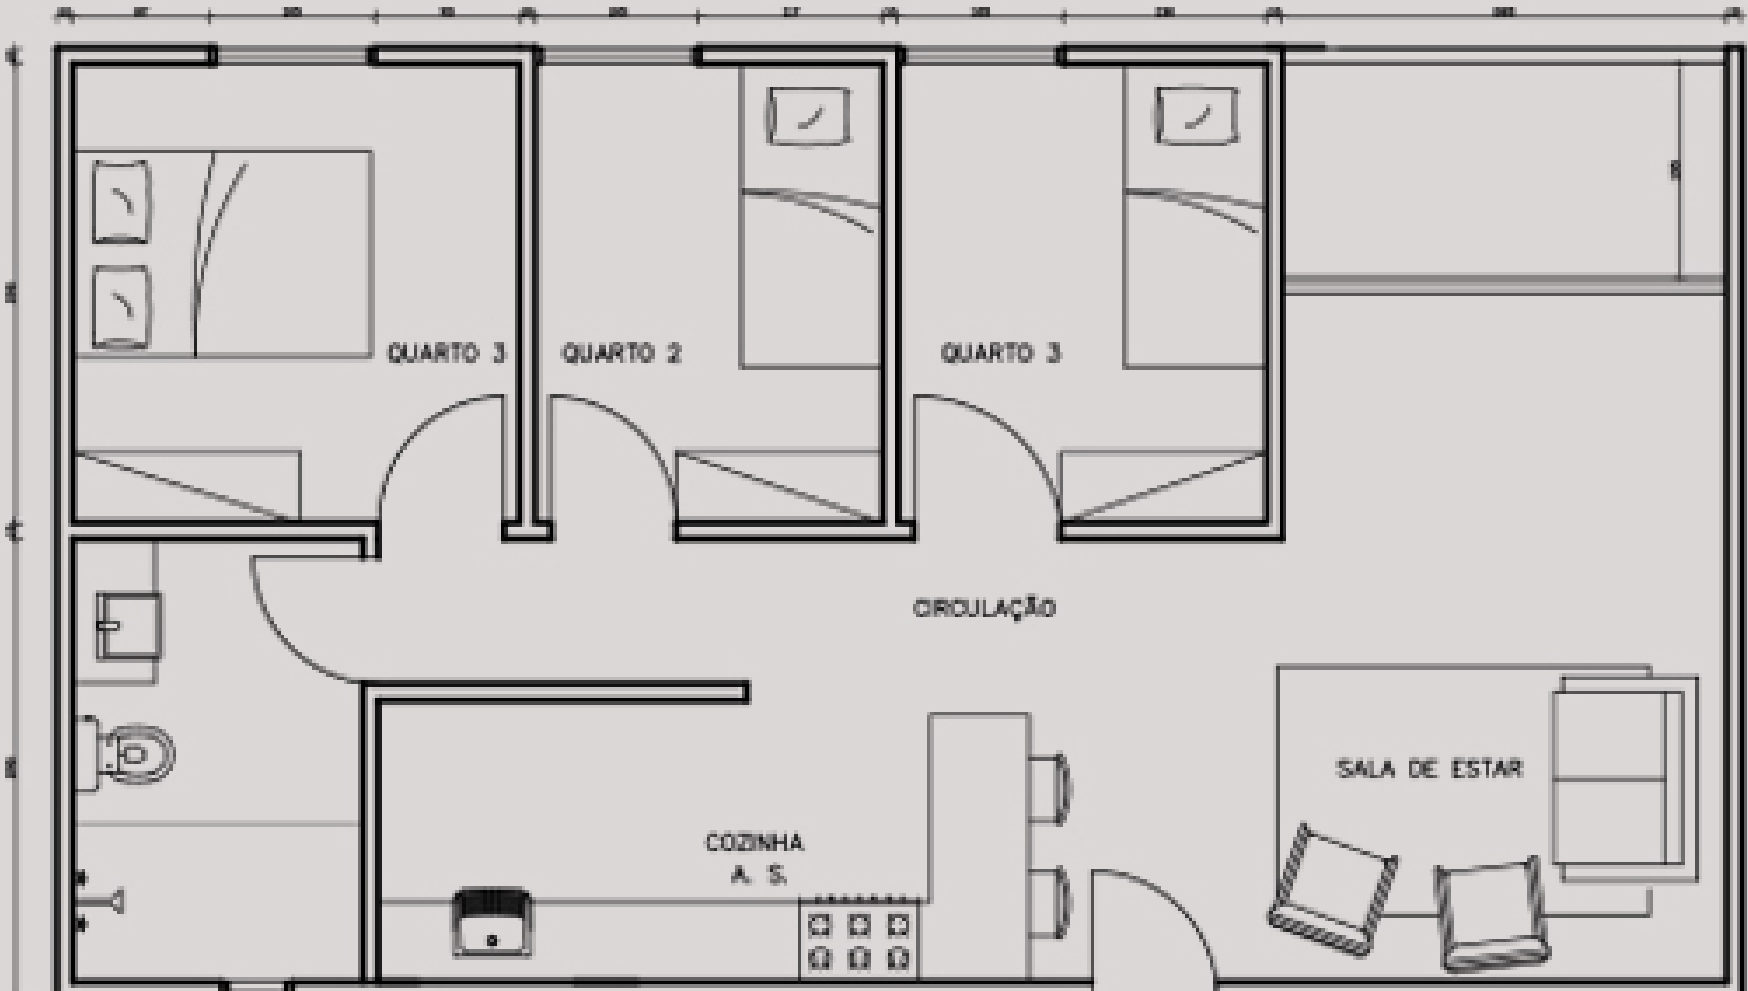

Apartamento 03 quartos



Corte unidade habitacional

UNIDADE HABITACIONAL