




PLANTA BLOCO HABITACIONAL - ESCALA 1:100

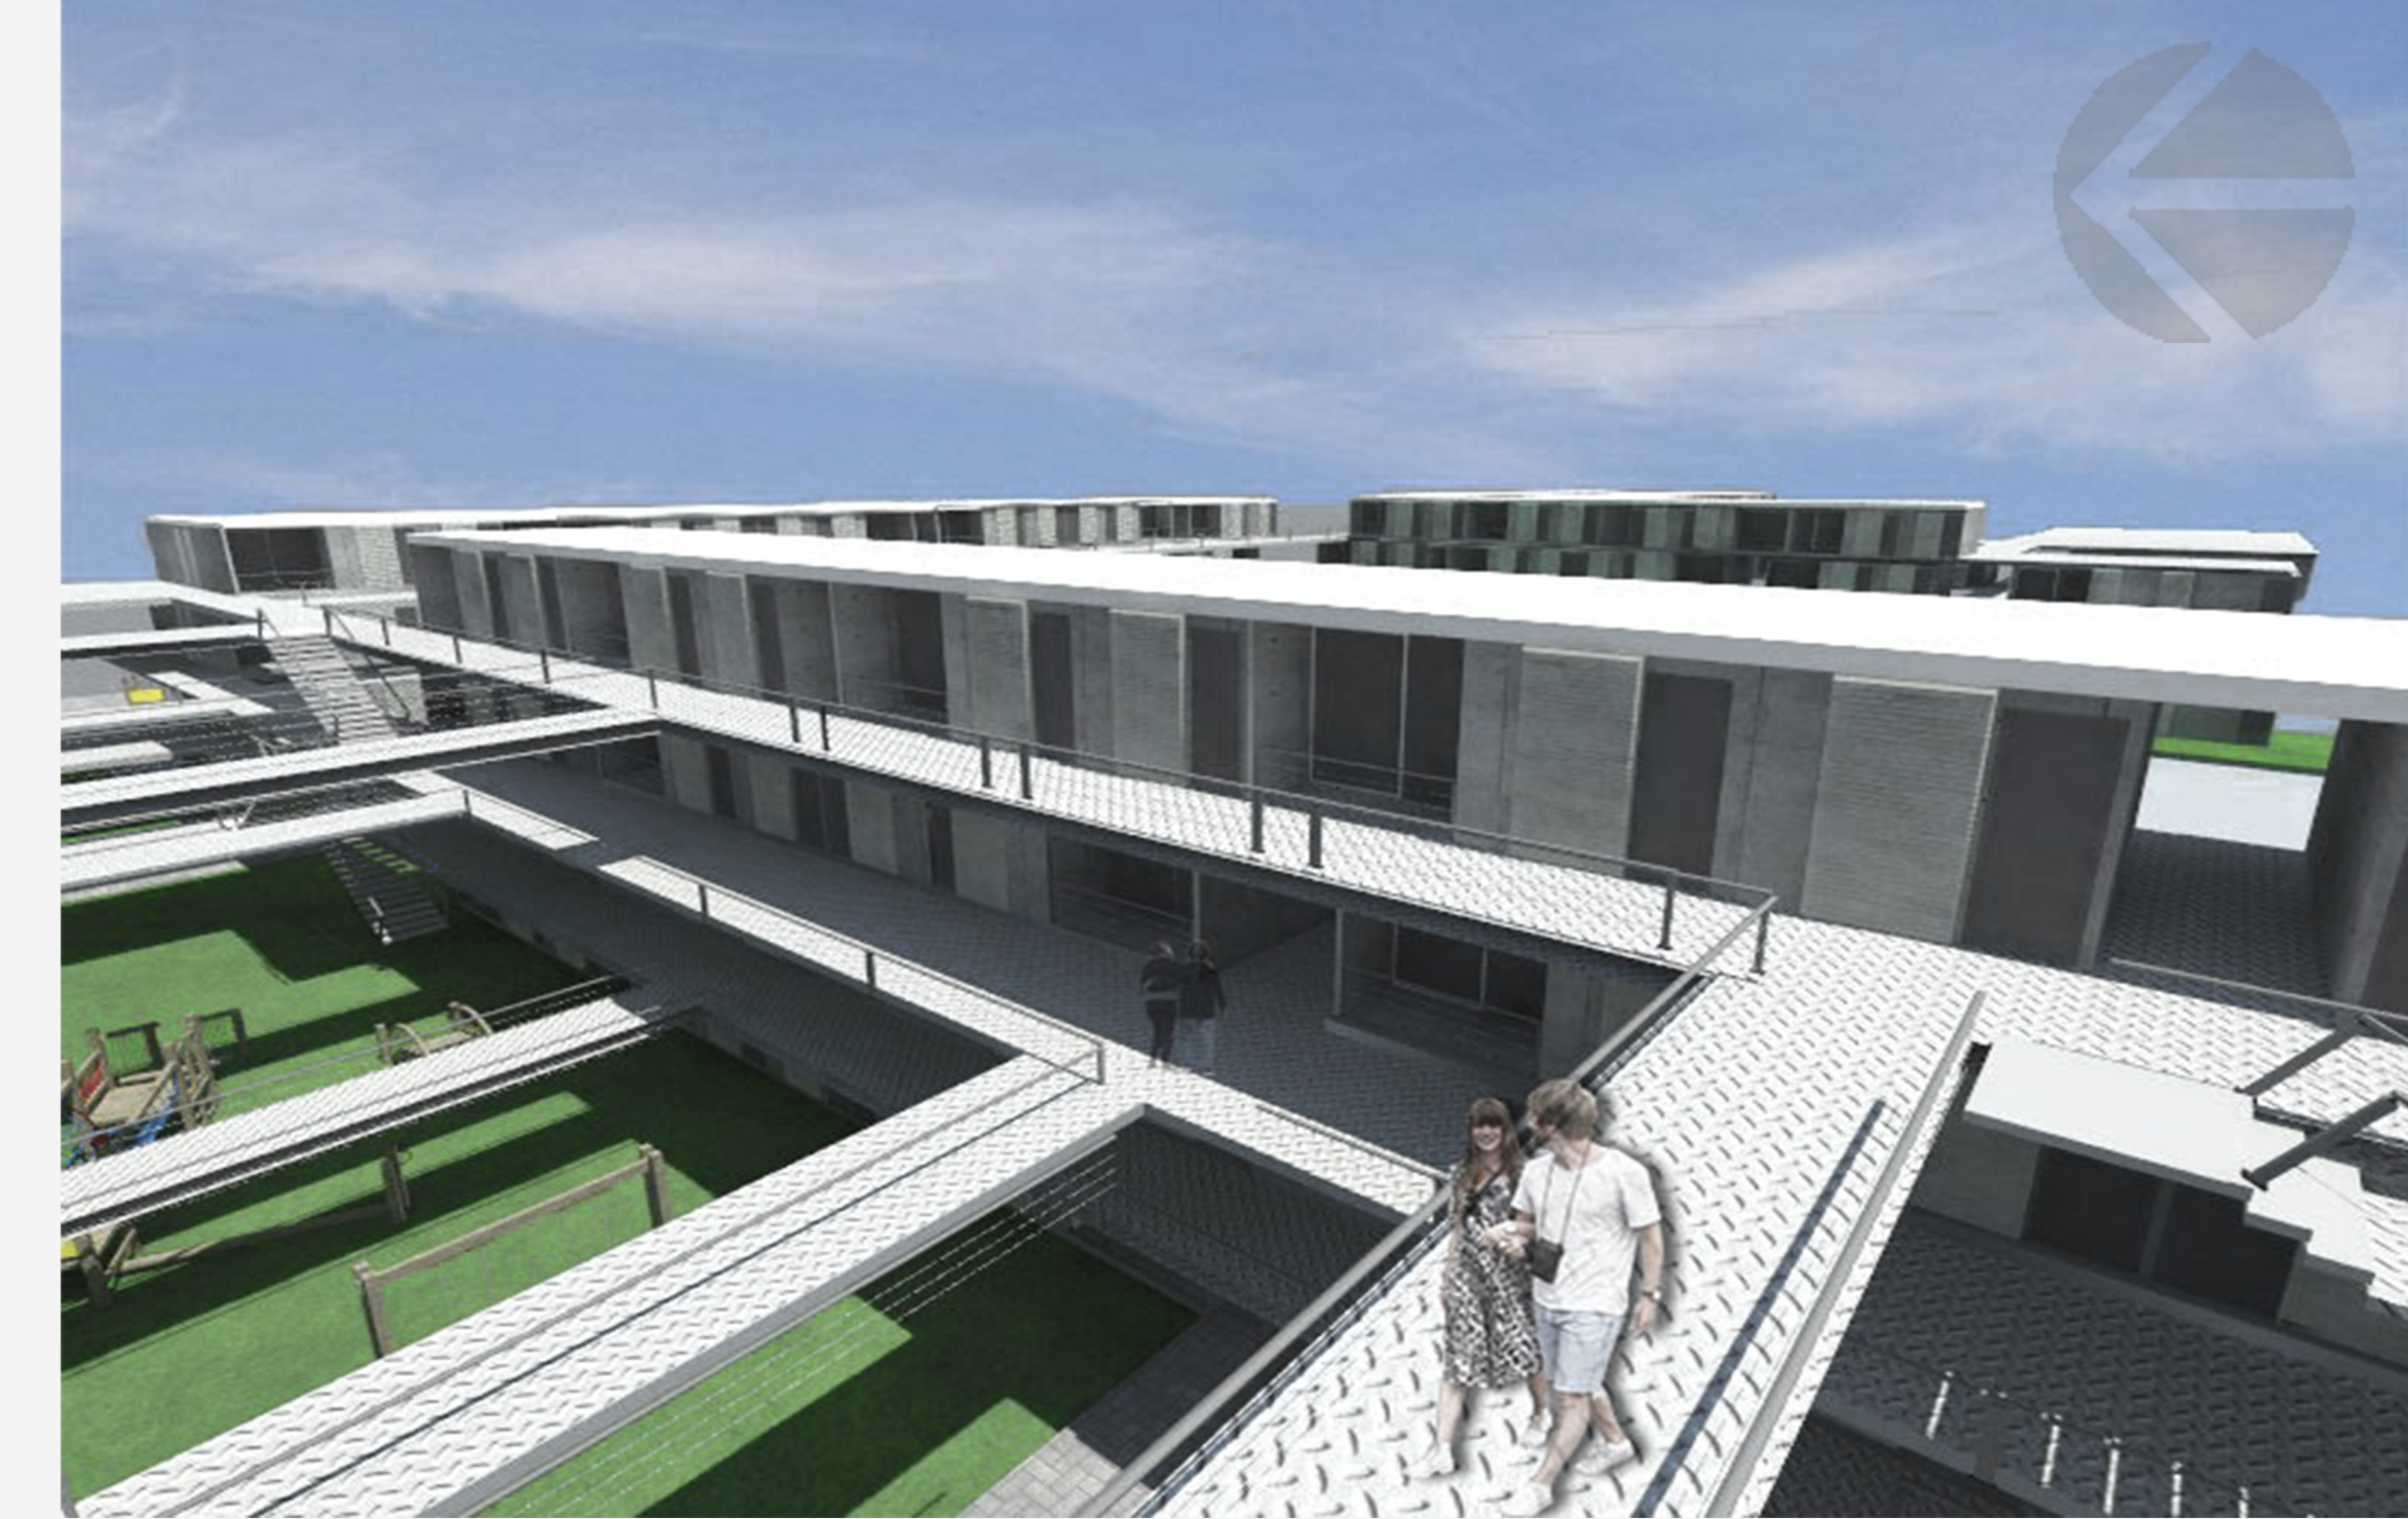

PERSPECTIVA - passarelas e áreas comuns

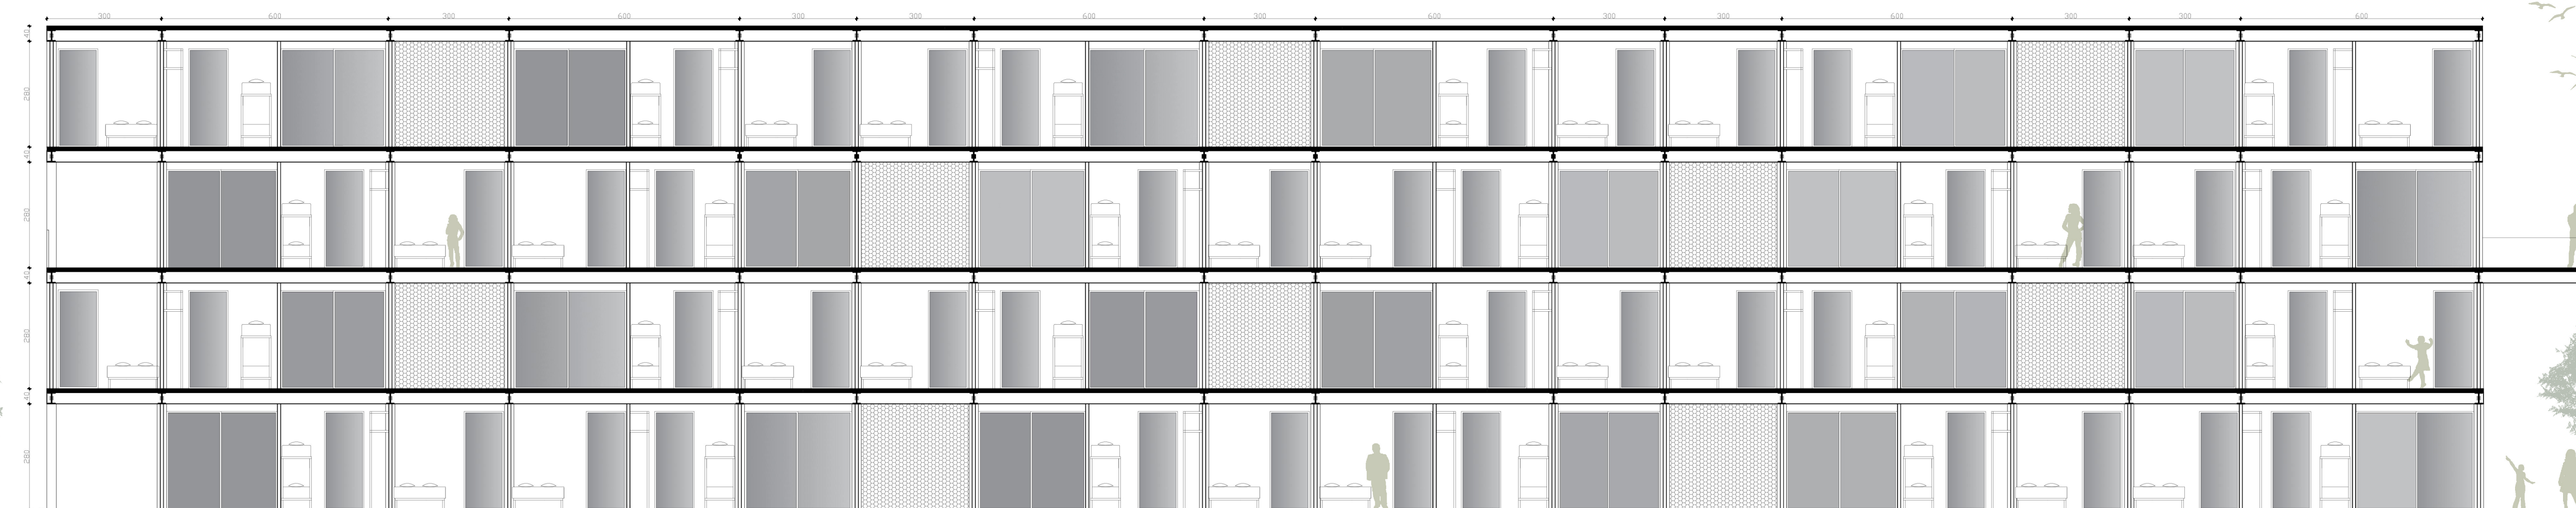

CORTE LONGITUDINAL - ESCALA 1:100

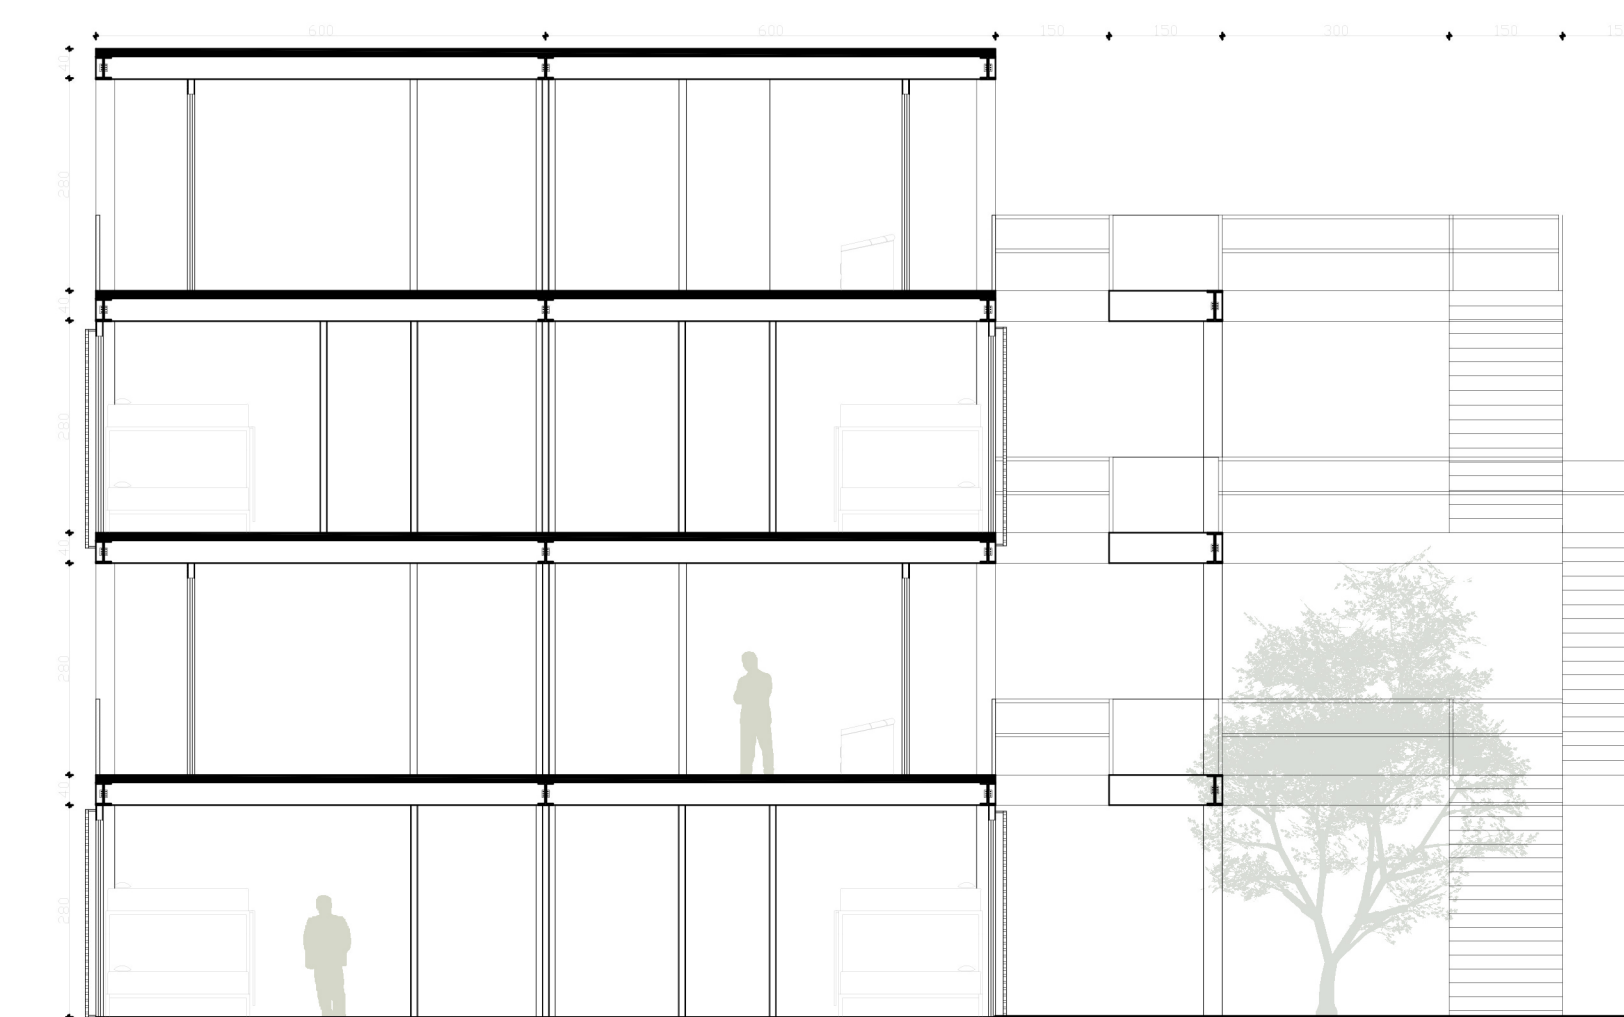

CORTE TRANSVERSAL -- ESCALA 1:100



ELEVAÇÃO FRONTAL - ESCALA 1:100



ELEVAÇÃO LATERAL - ESCALA 1:100