


IMPLANTAÇÃO
ESC.: 1/500

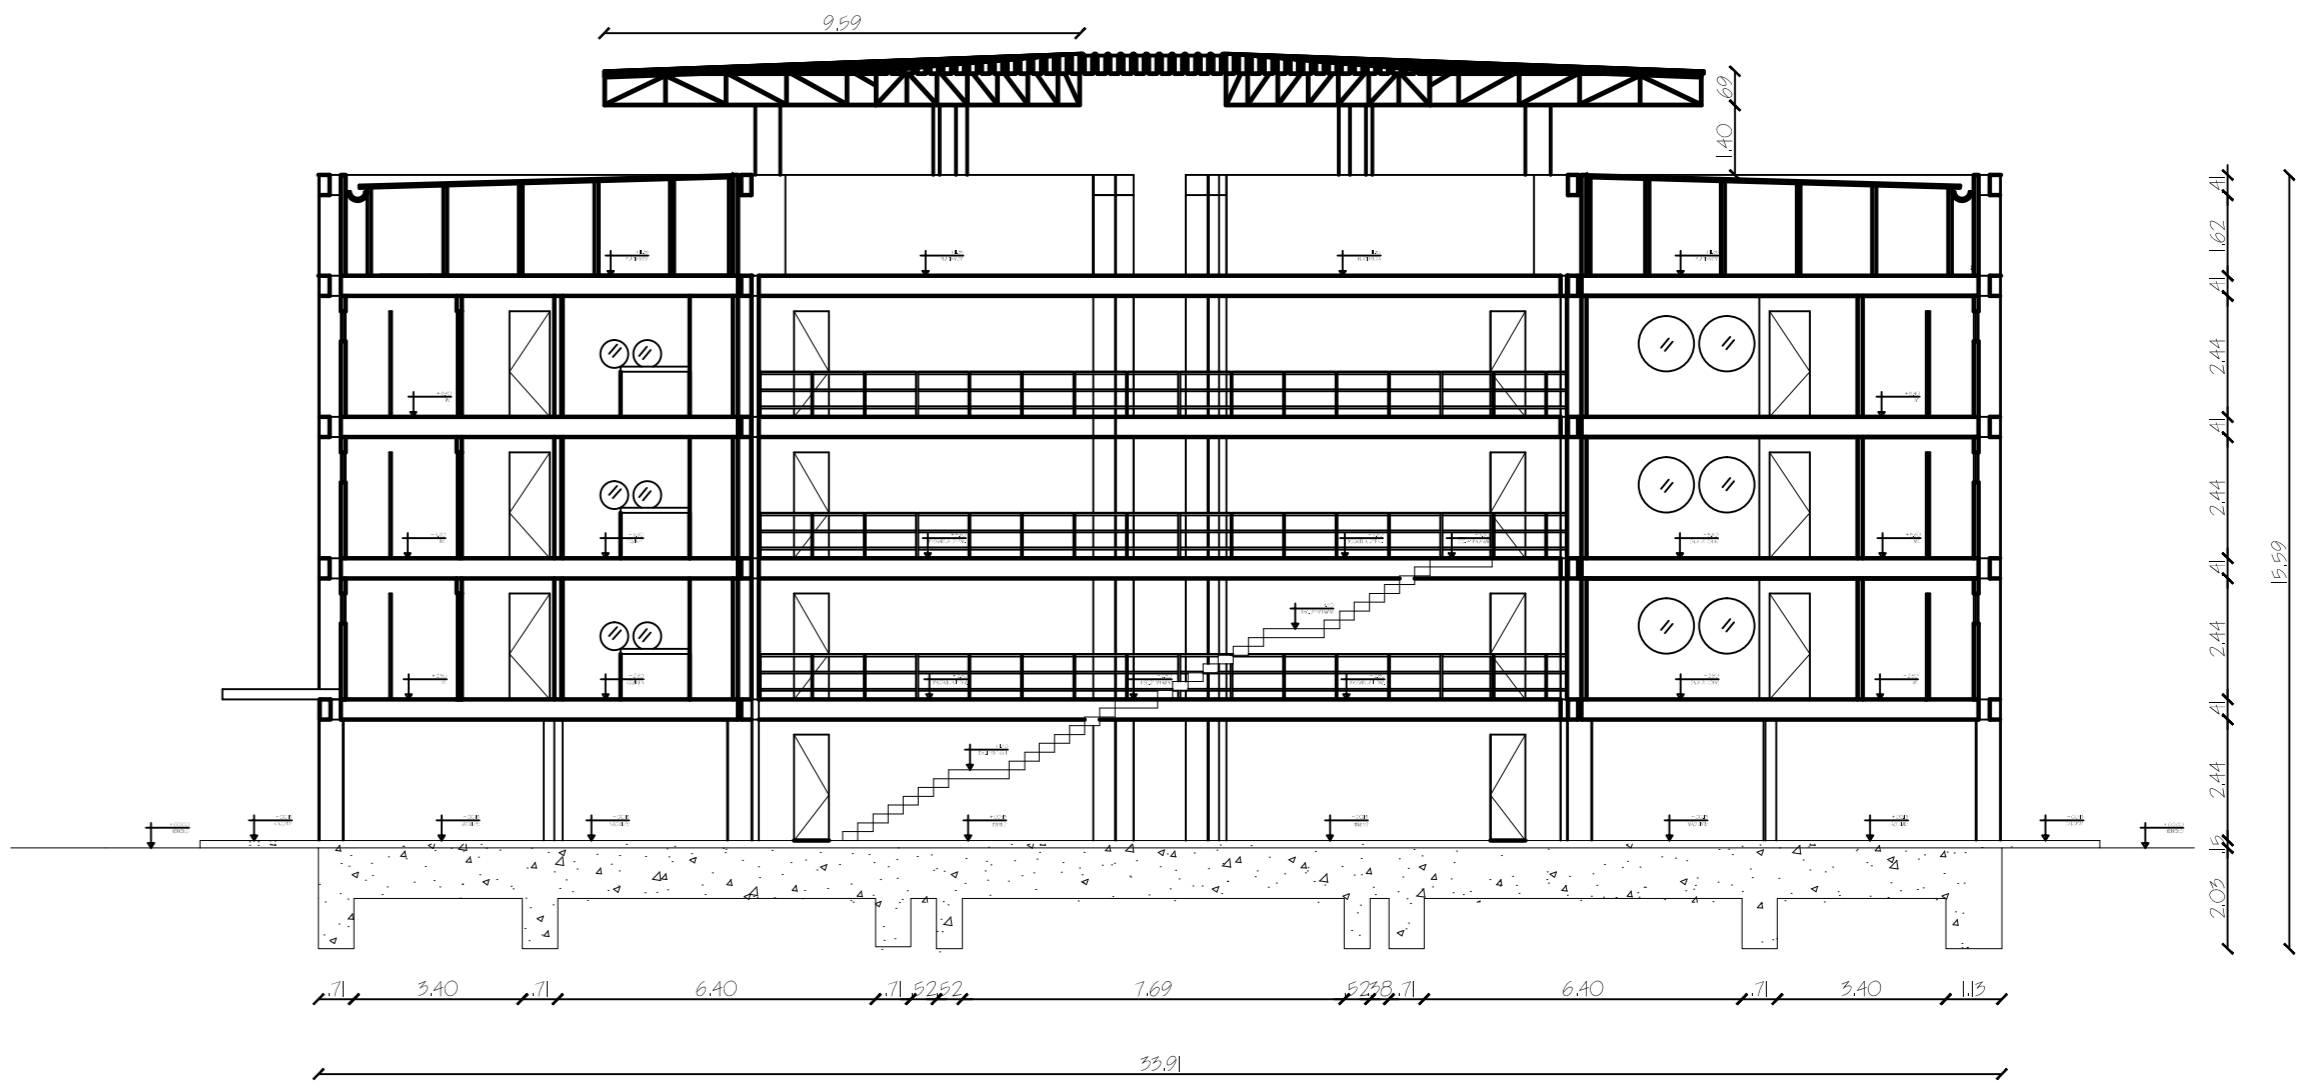

CORTE AA
ESC.: 1/150