




ELEVAÇÃO 1
ESC.: 1/150

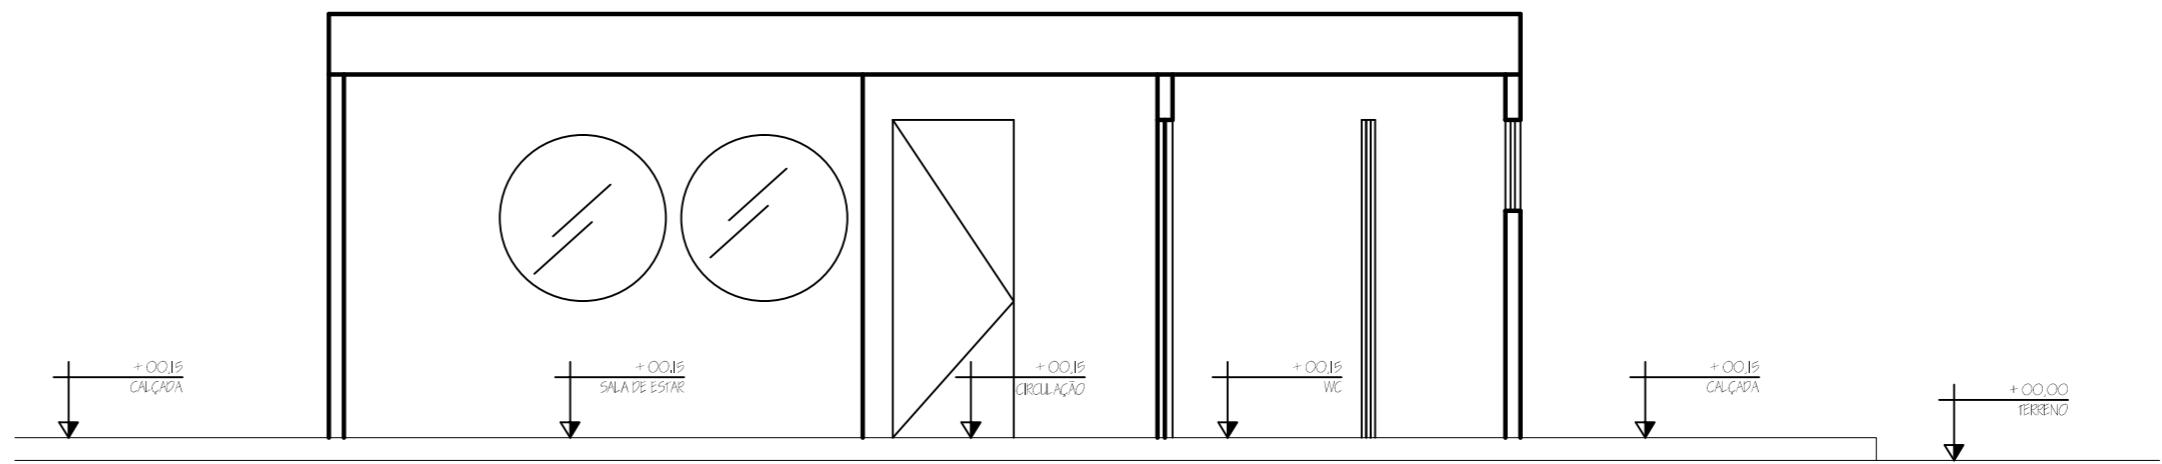


CORTE AA - UNIDADE HABITACIONAL
ESC.: 1/50

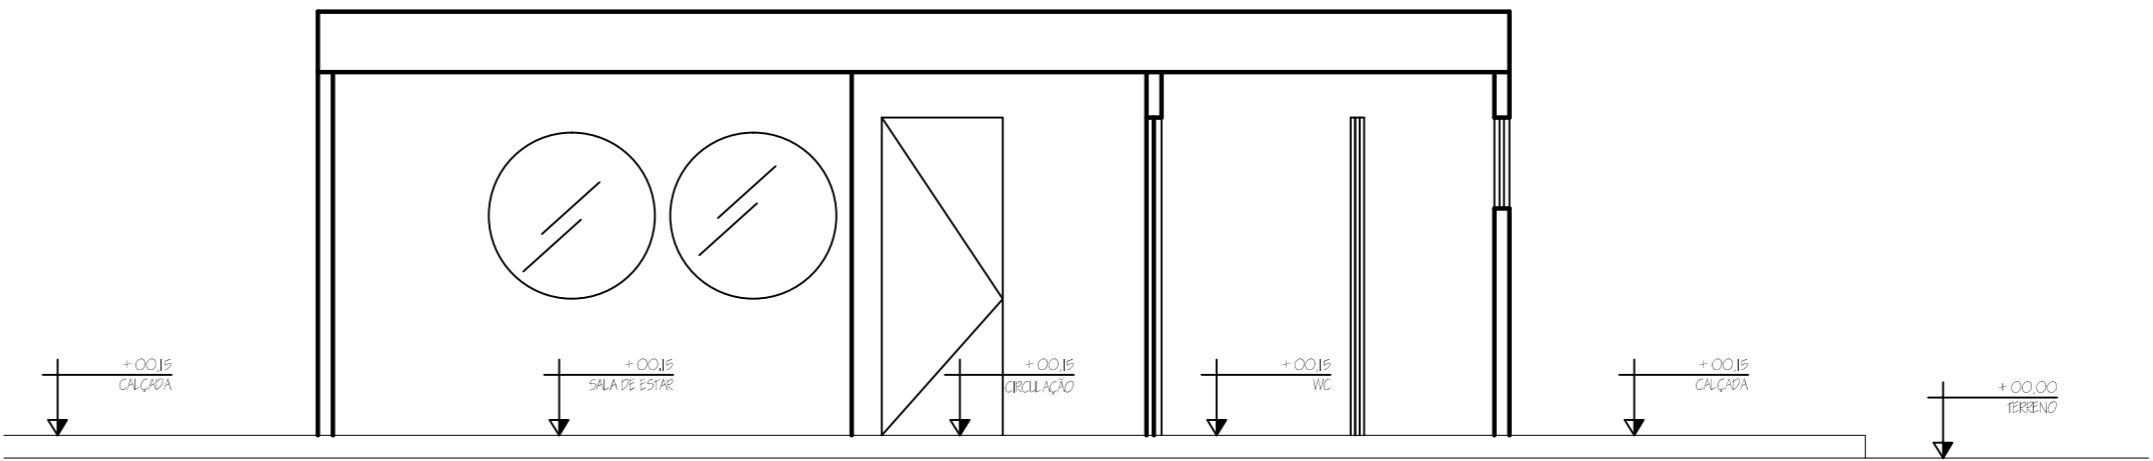

CORTE BB - UNIDADE HABITACIONAL
ESC.: 1/50

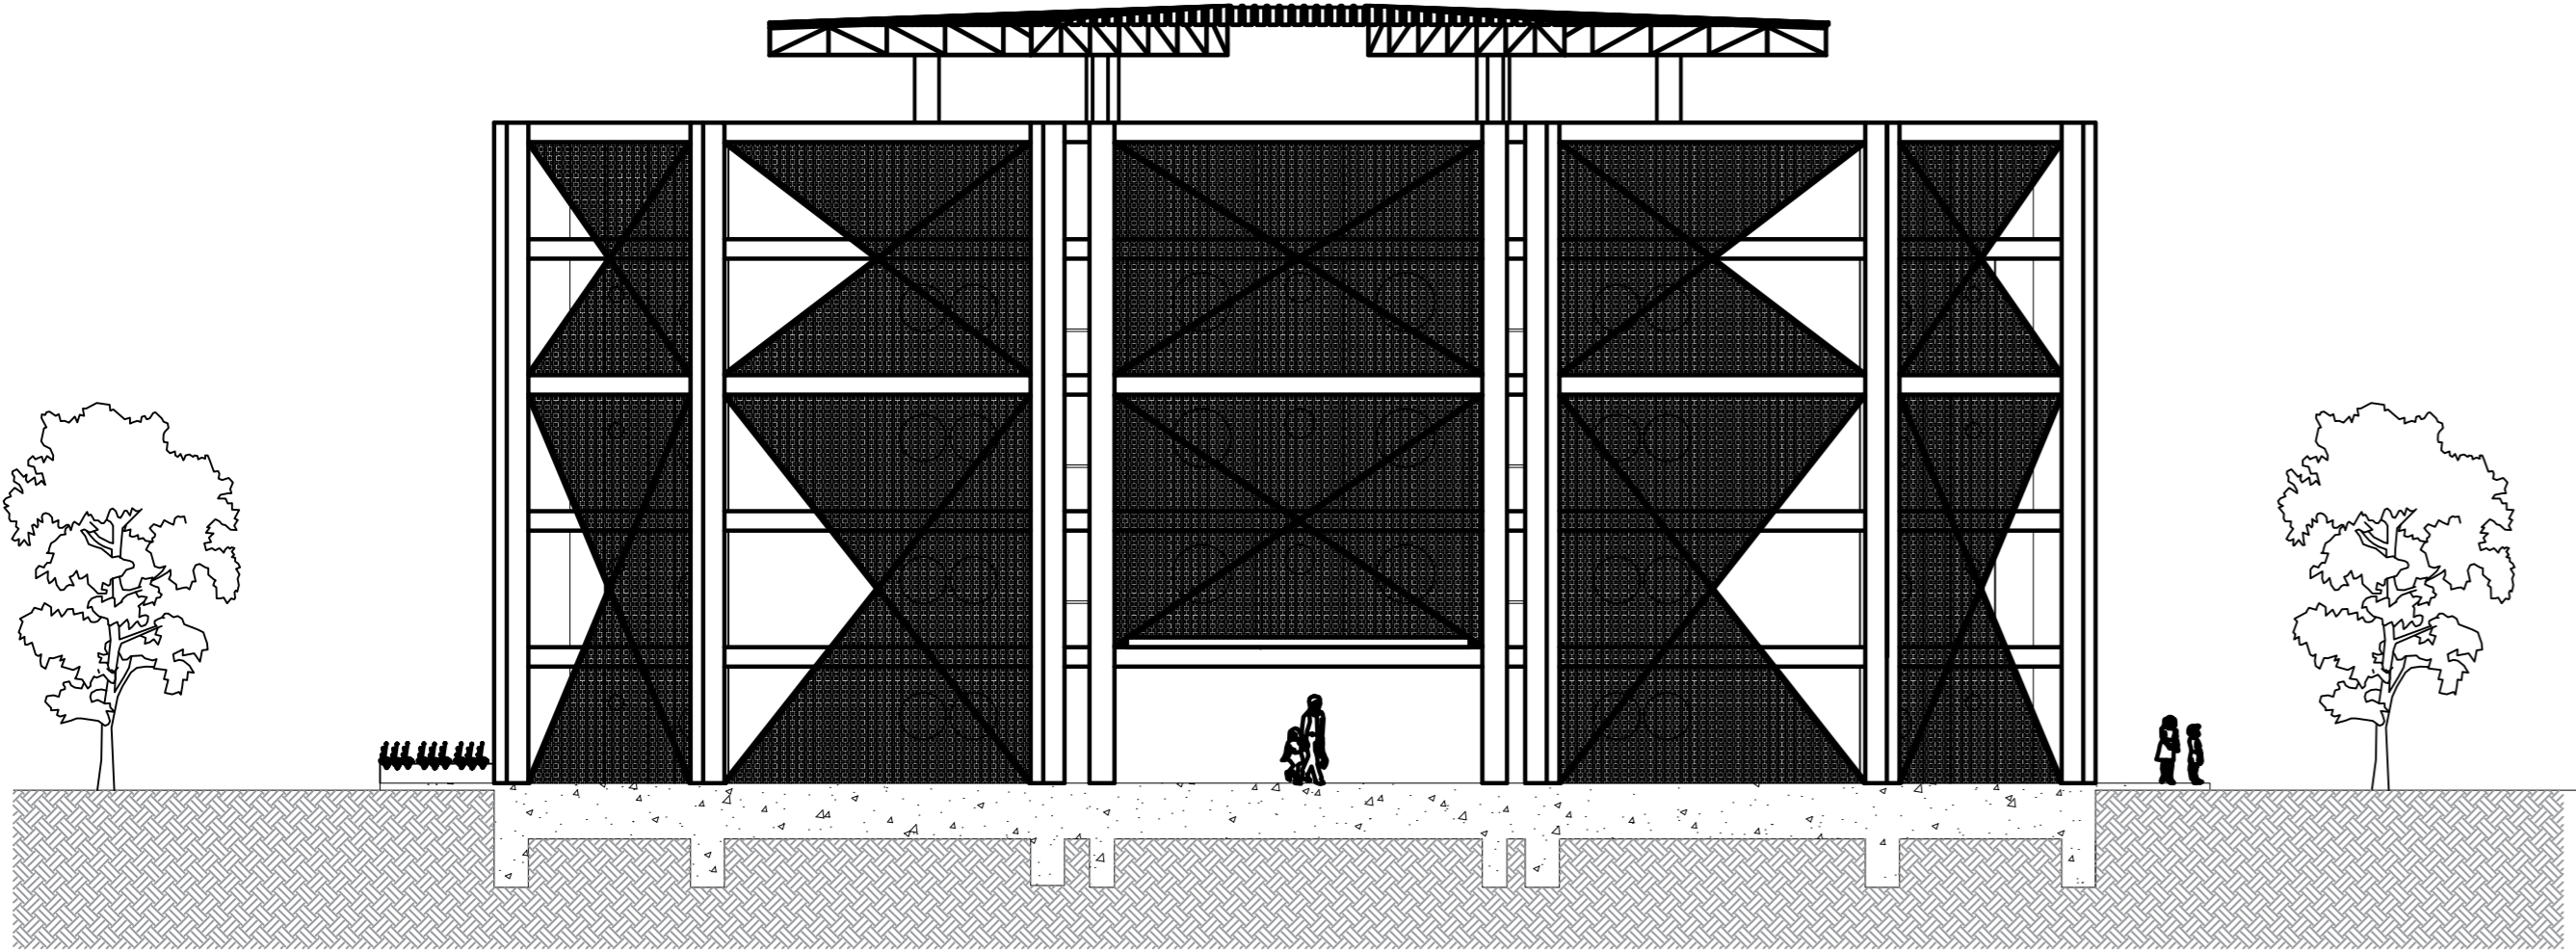

ELEVAÇÃO 2
ESC.: 1/150

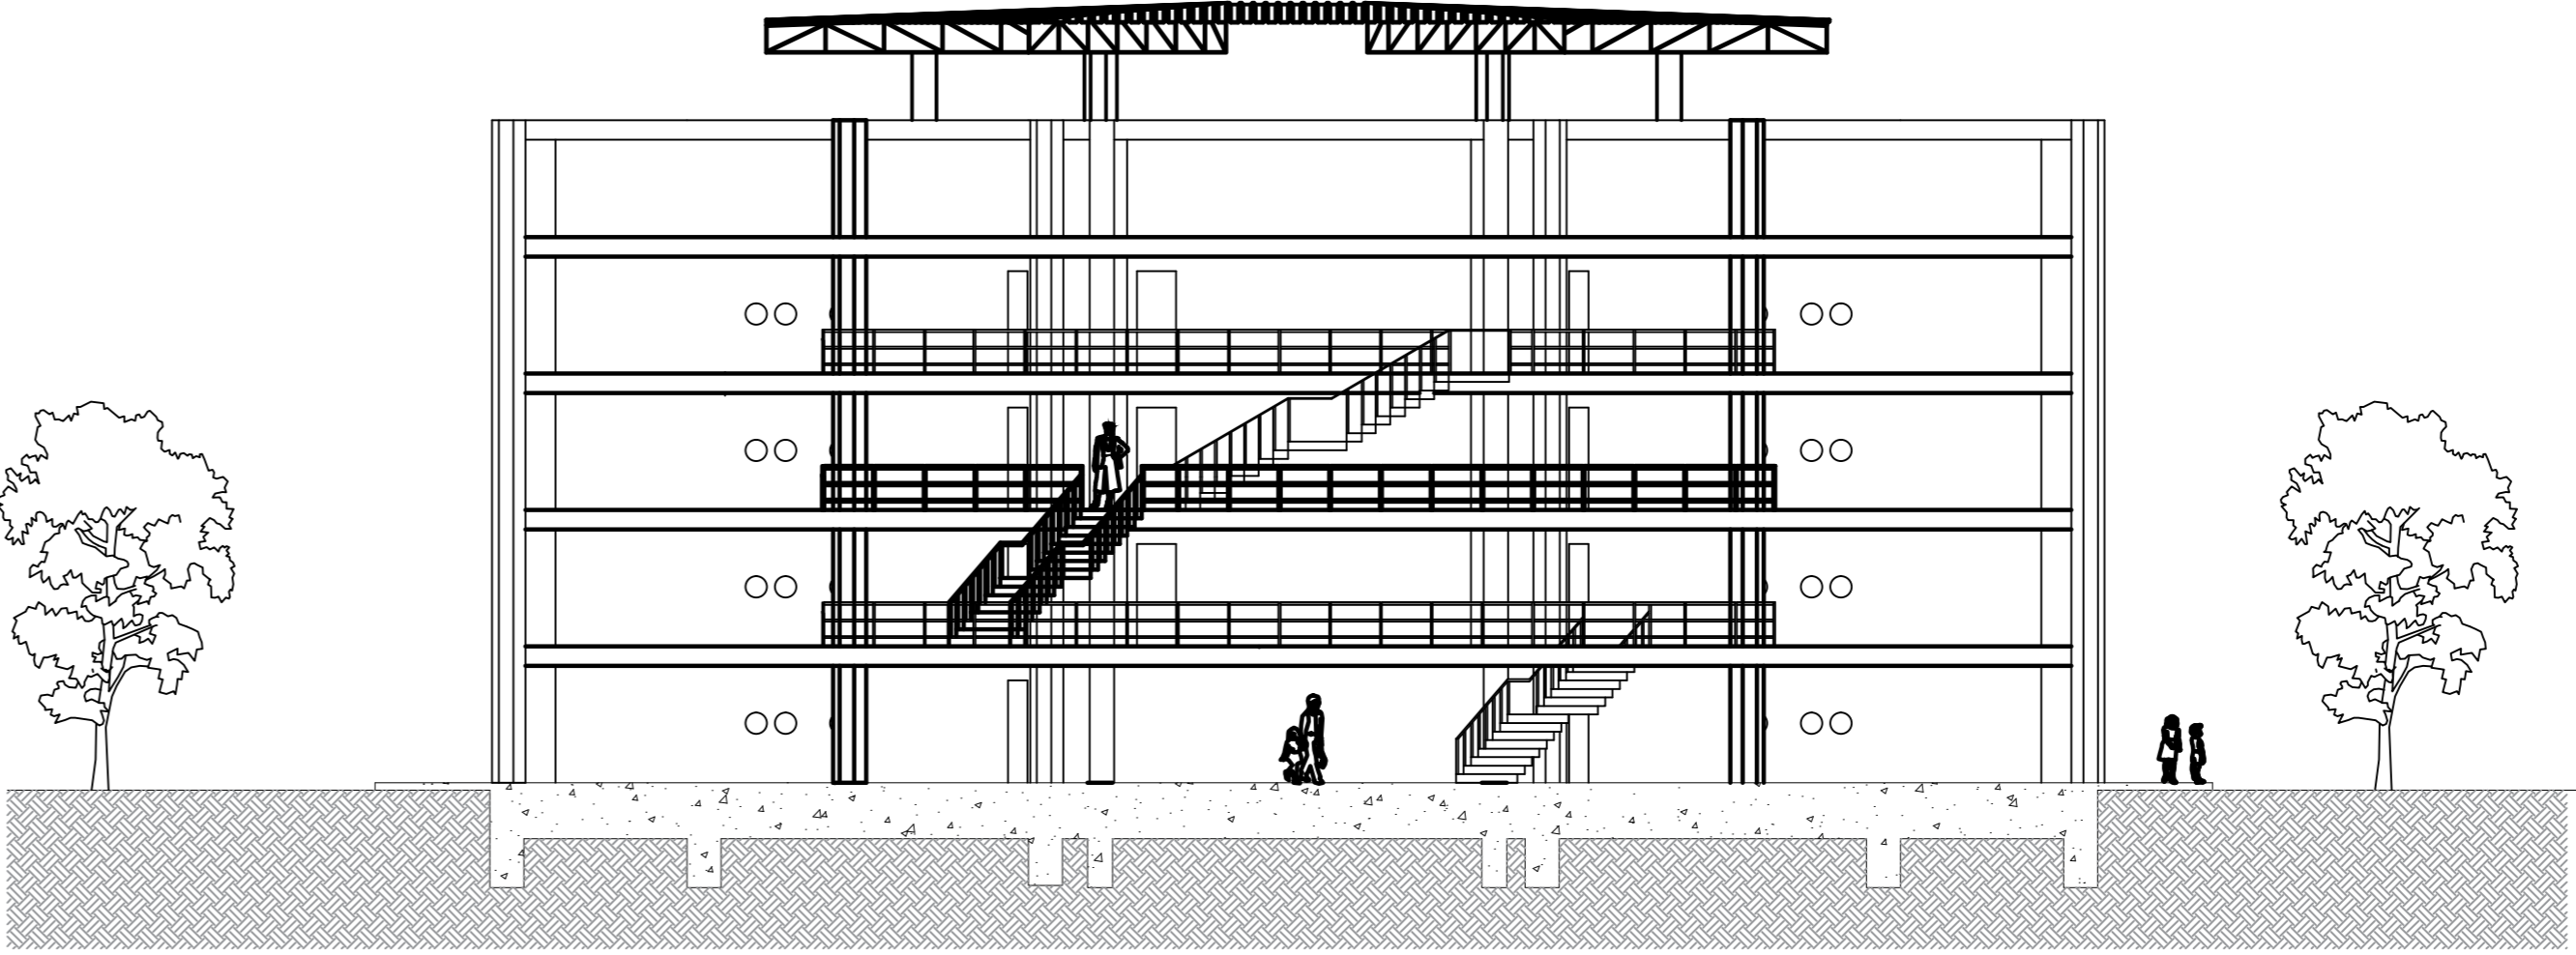

ELEVAÇÃO 3
ESC.: 1/150