





PAVIMENTO TIPO 1 ESC. 1:50

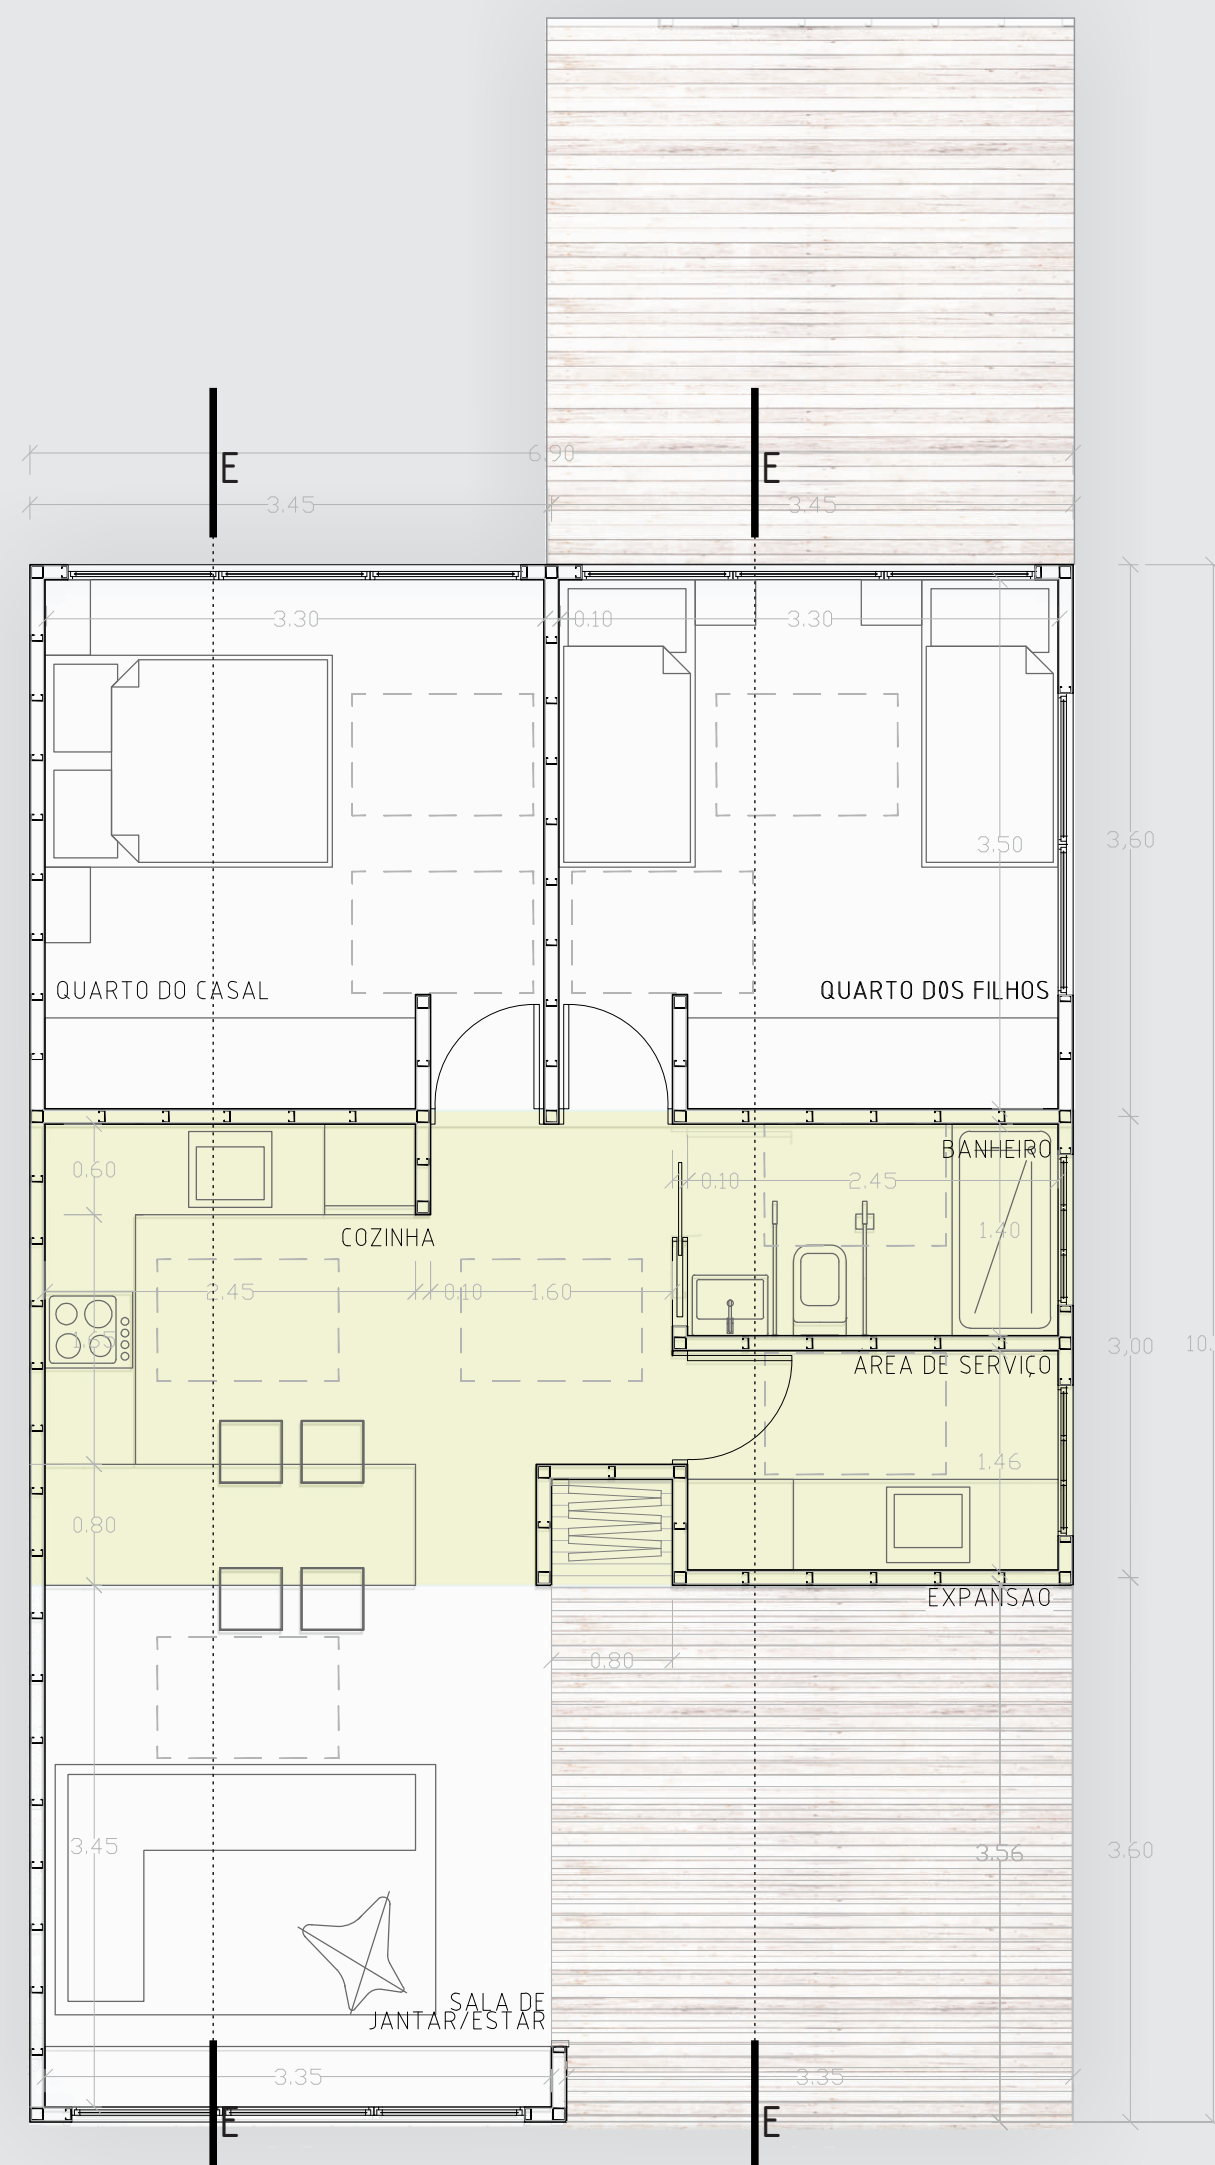


PAVIMENTO TIPO 2 ESC. 1:50



MODELO 1 - SALA DE ESTAR/JANTAR E EXPANSÃO

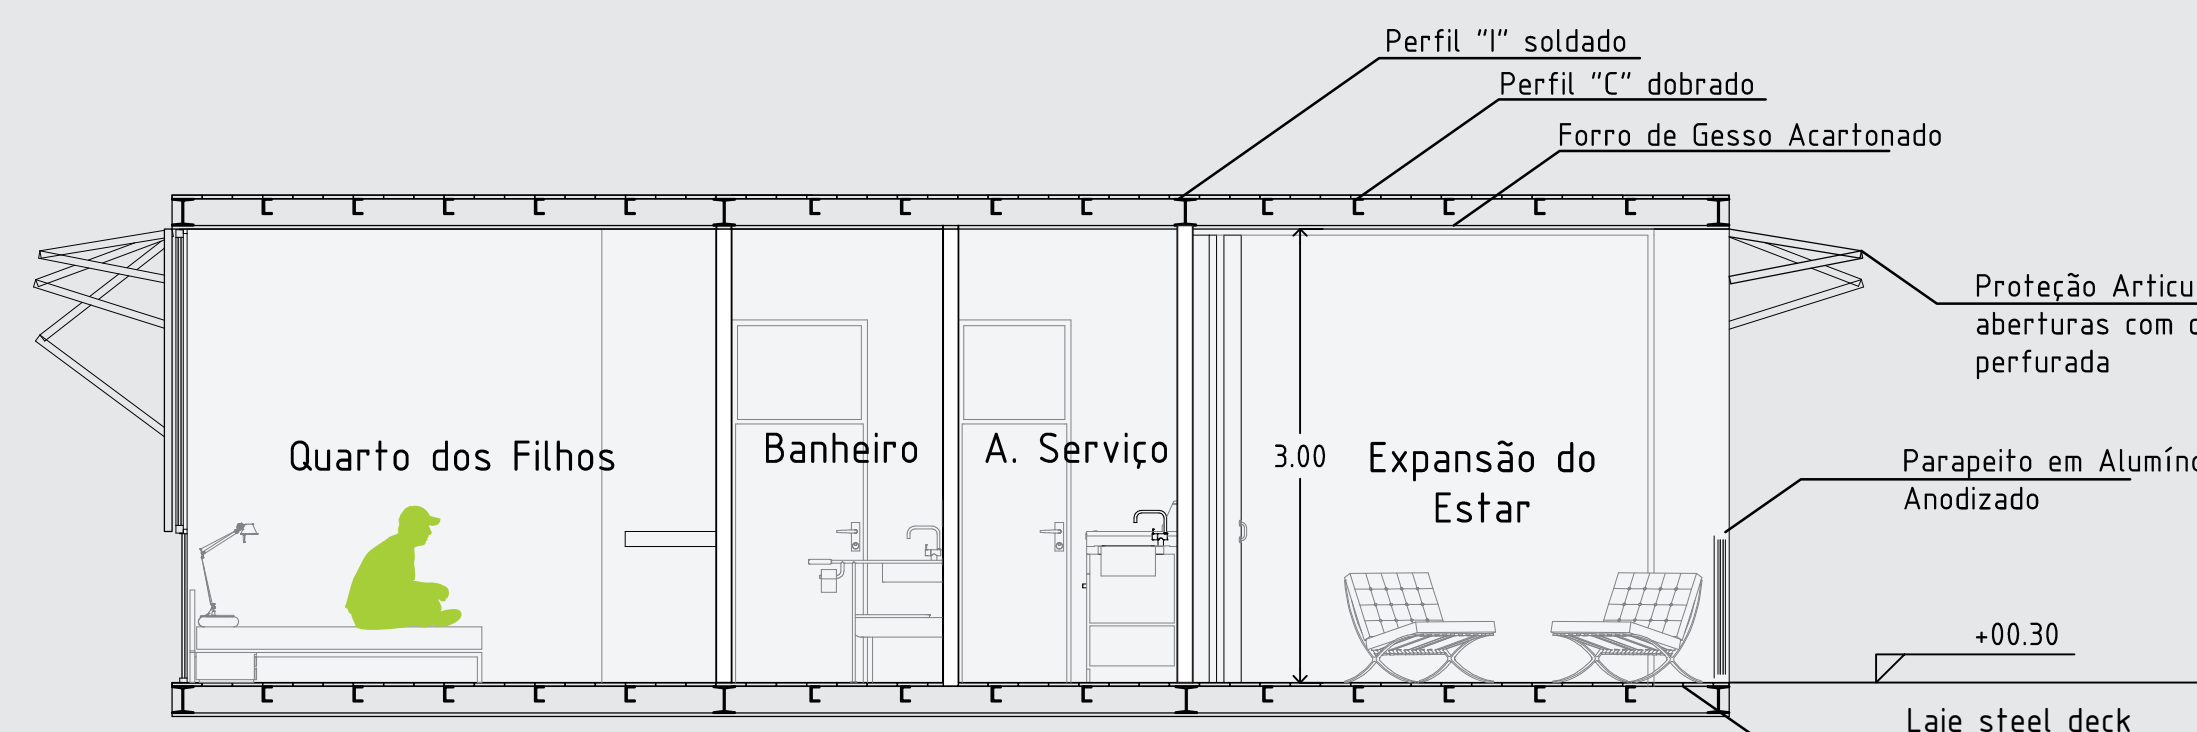
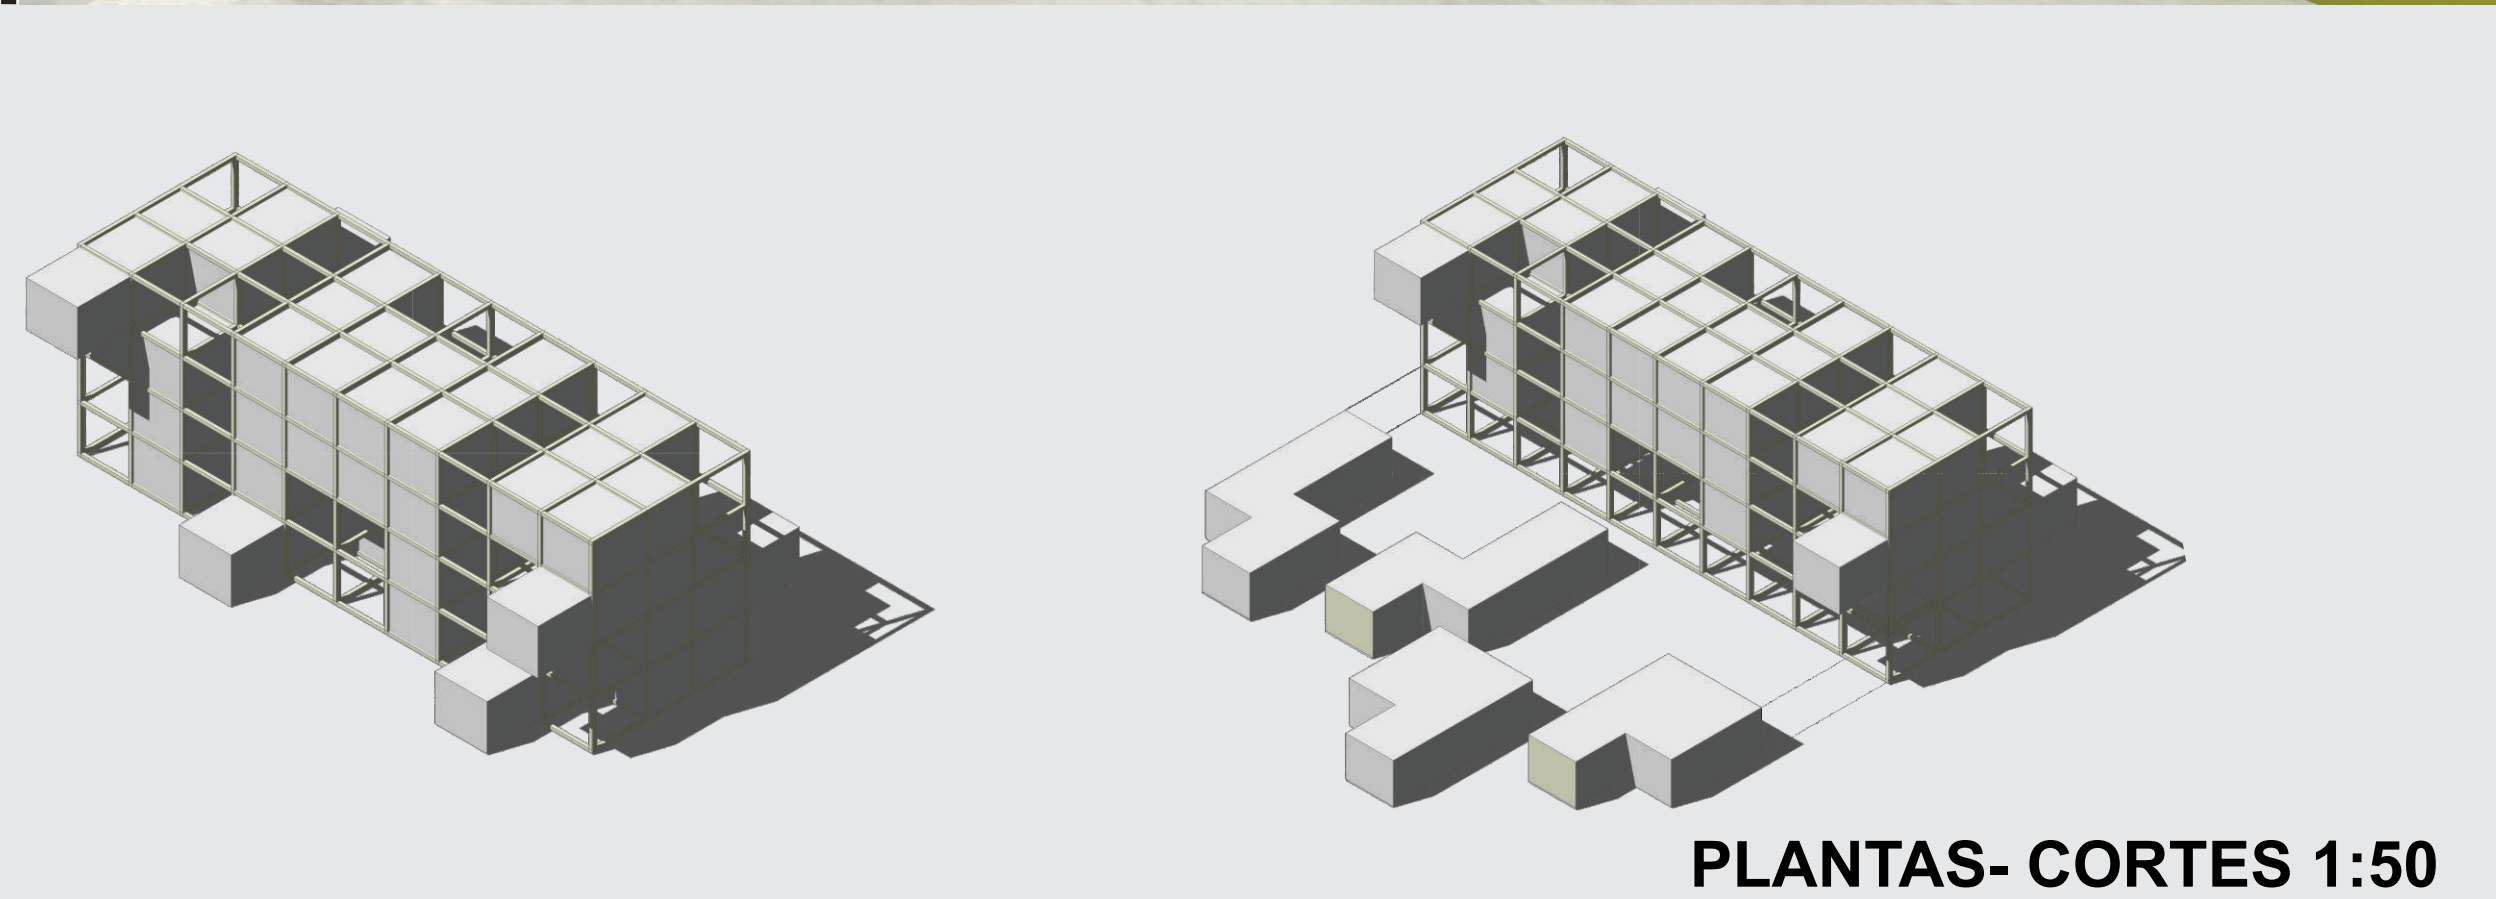
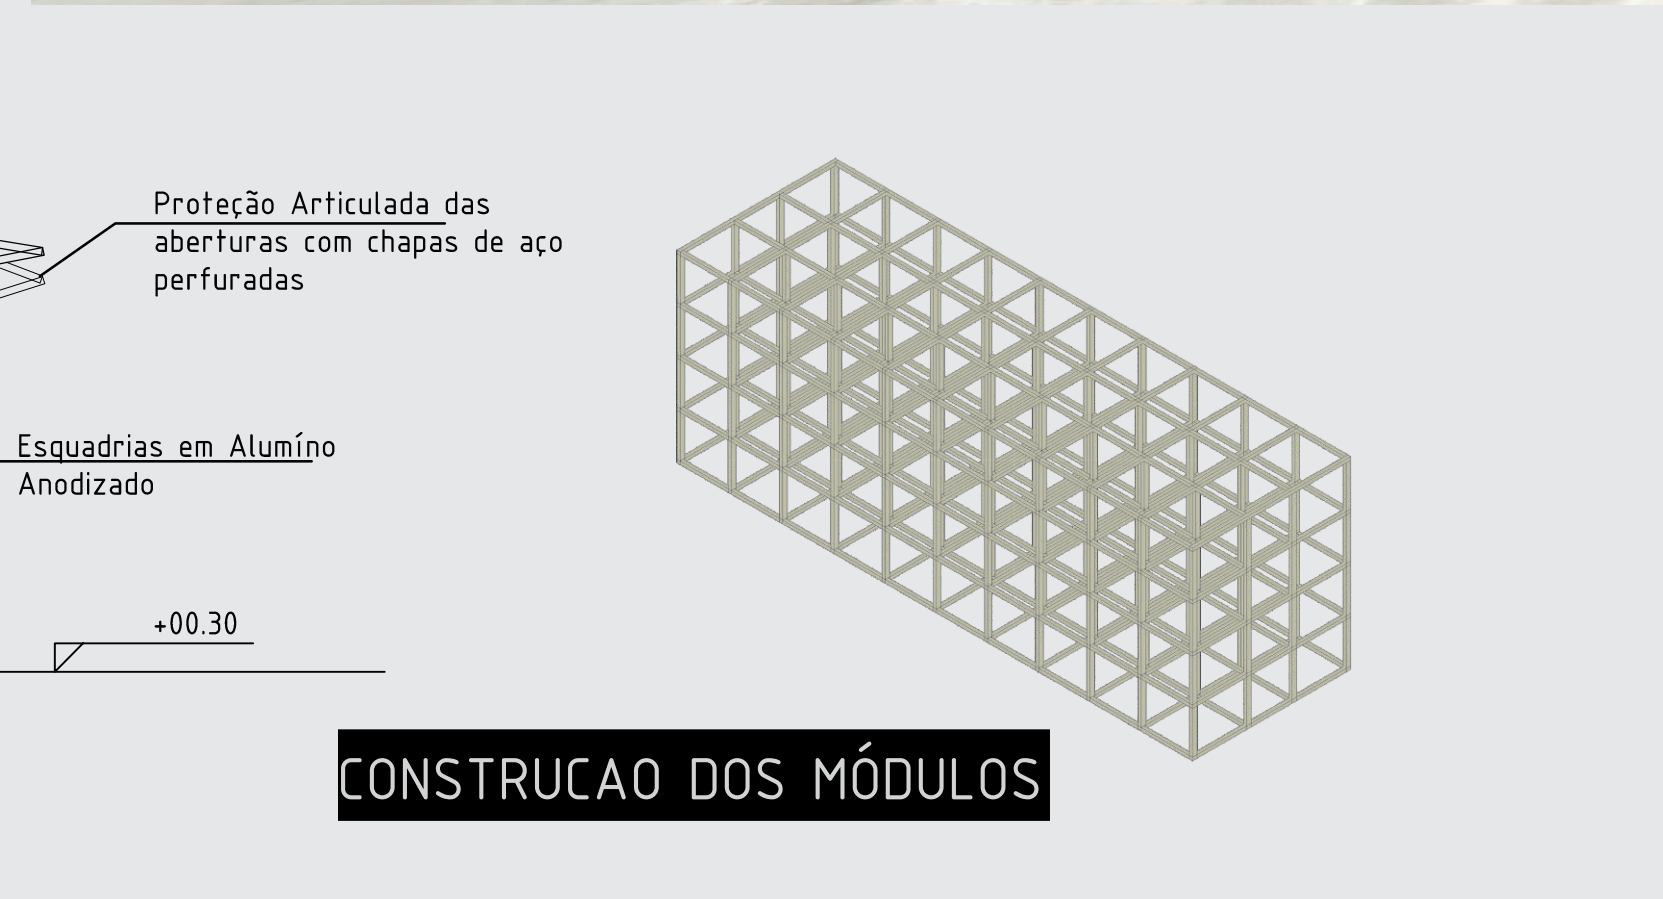


CORTE E-E ESC. 1:50

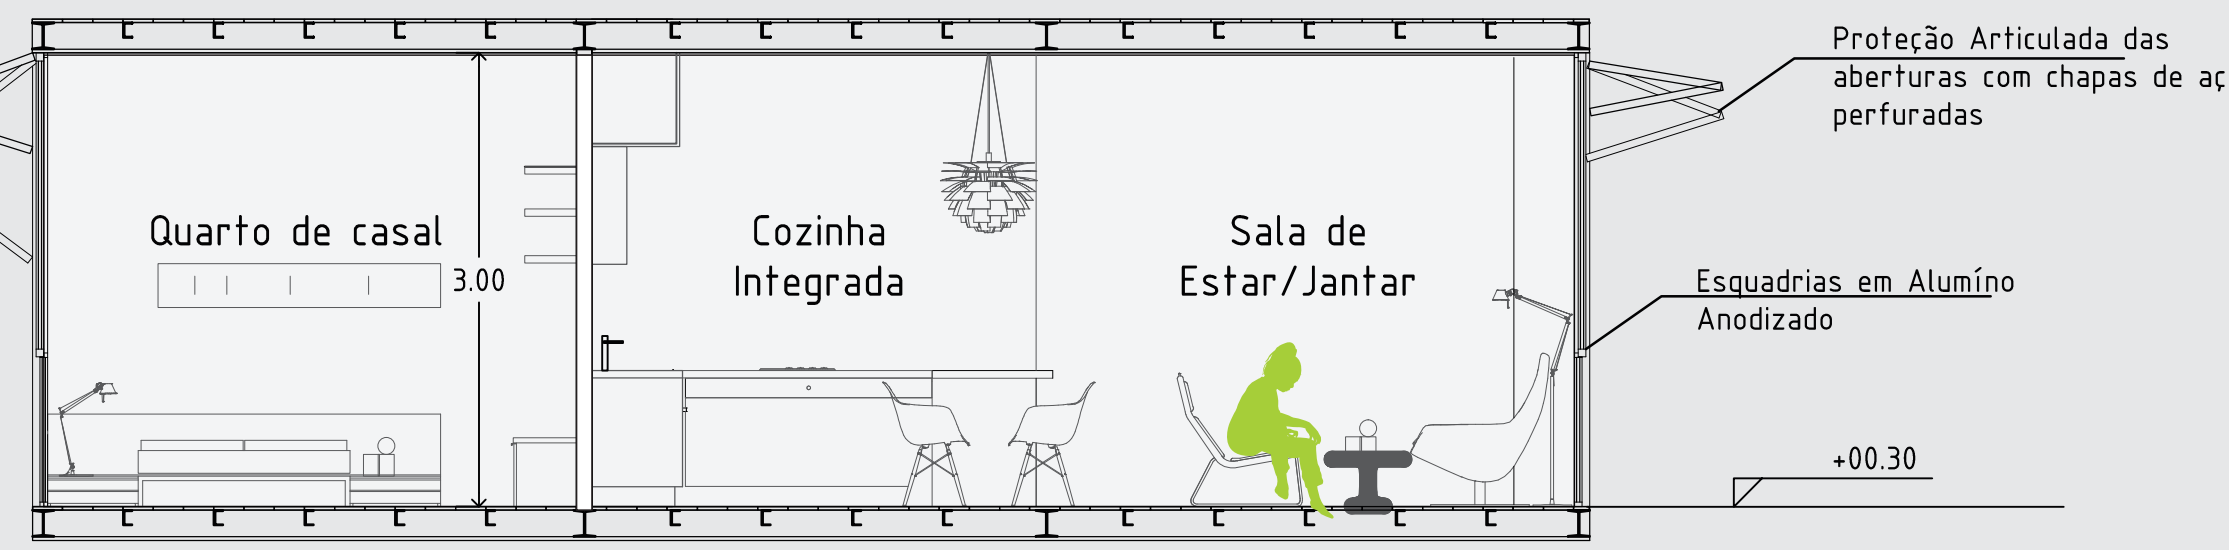

CORTE F-F ESC. 1:50

CONSTRUÇÃO DOS MÓDULOS

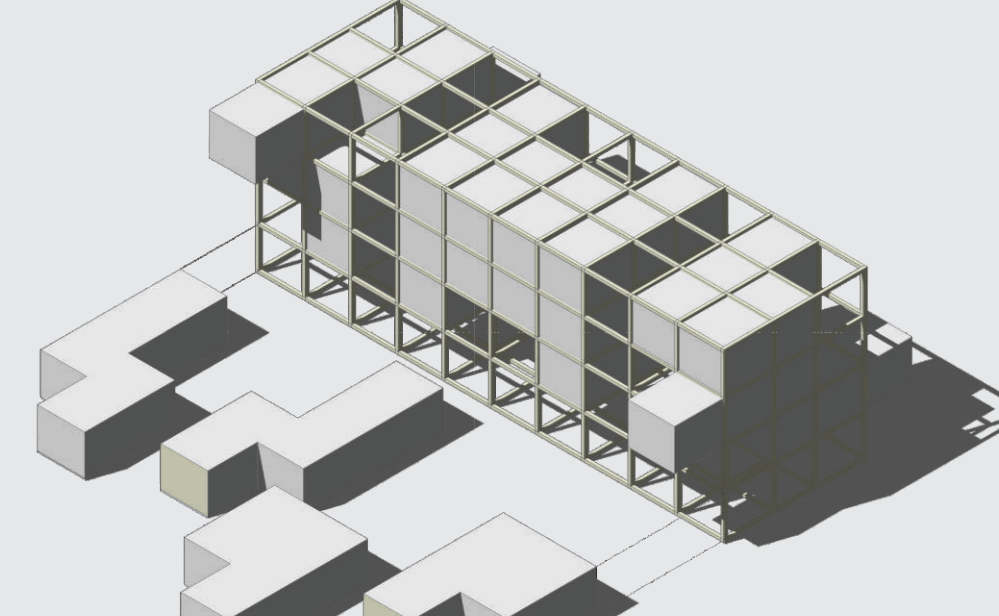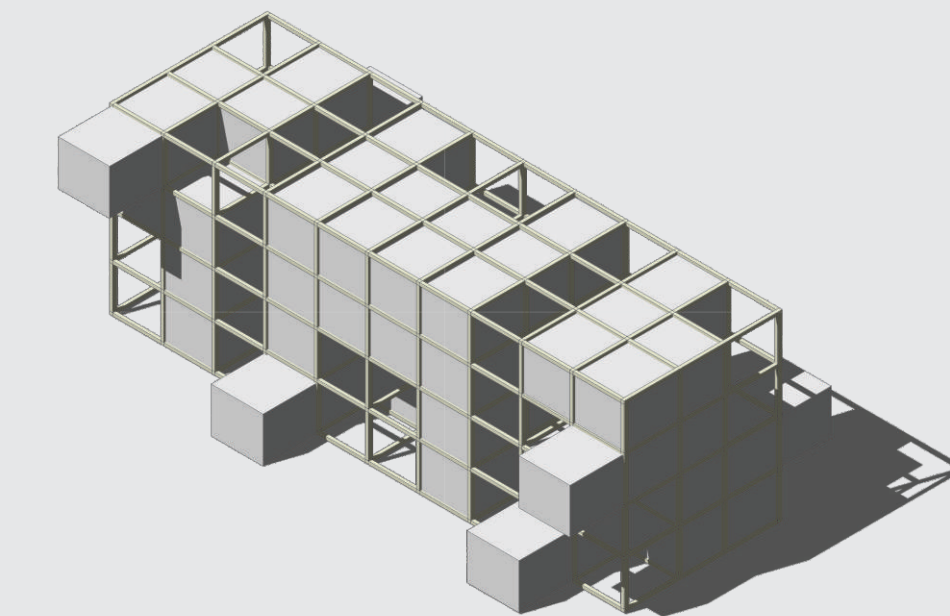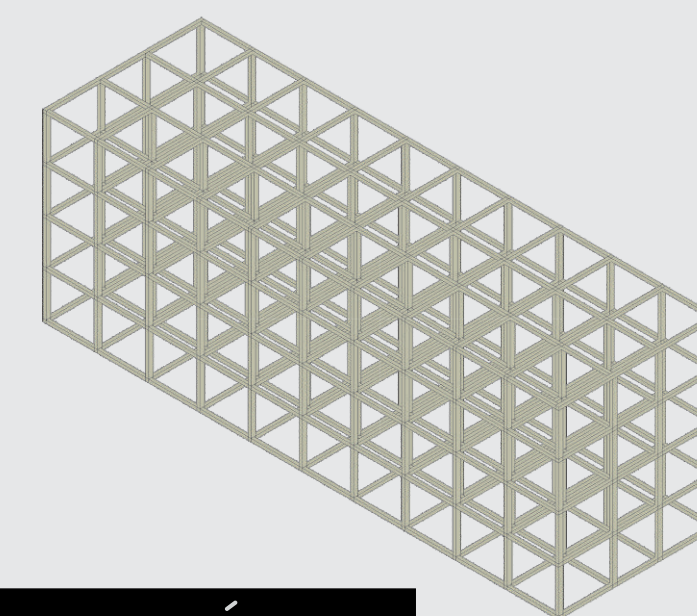

PLANTAS- CORTES 1:50