


MONTAGEM PILARES E TABULEIRO
1:1500

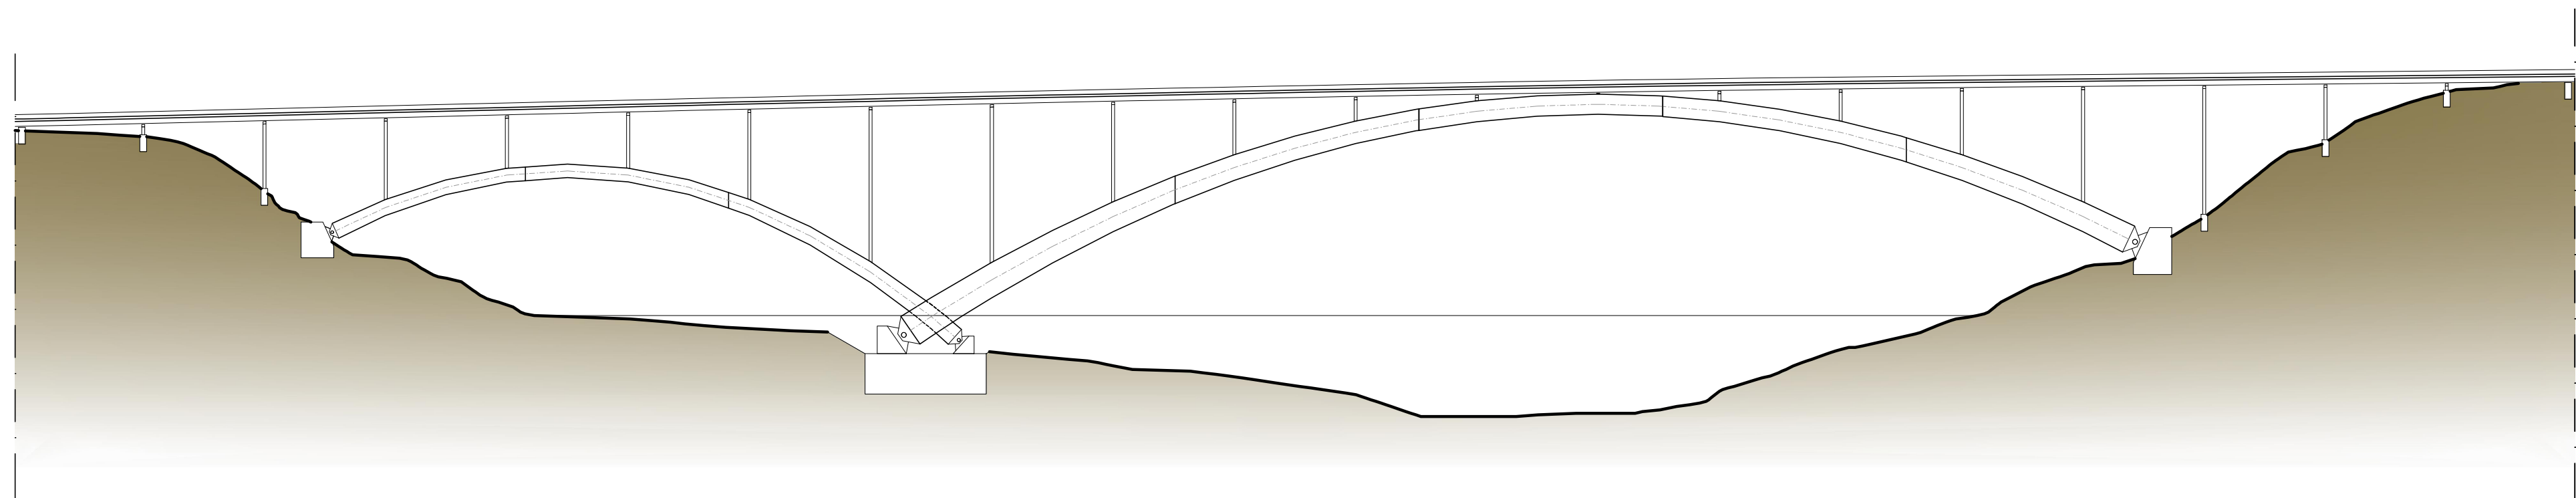

PONTE DE LIGAÇÃO BRASIL - PARAGUAI
1:1500

NOTAS
O GUINDASTE DEVE ATENDER ÀS CONDIÇÕES COM FOLGA DE PELO MENOS 20%.
PREFERÍVEL EXECUÇÃO DA FUNDAÇÃO EM PERÍODO DE ESTIAGEM
ESTRUTURA PROVISÓRIA PREFERENCIALMENTE TRELIÇADA.
ESPERAR 7 DIAS APÓS A CONCRETAGEM NO TABULEIRO PARA PERMITIR NOVAMENTE A PASSAGEM DO GUINDASTE.
OBS: UNIDADE EM MILÍMETRO