




DETALHE 1: DISPOSIÇÃO DAS ANCORAGENS NO PILONE – PARAGUAI
ESC 1:75

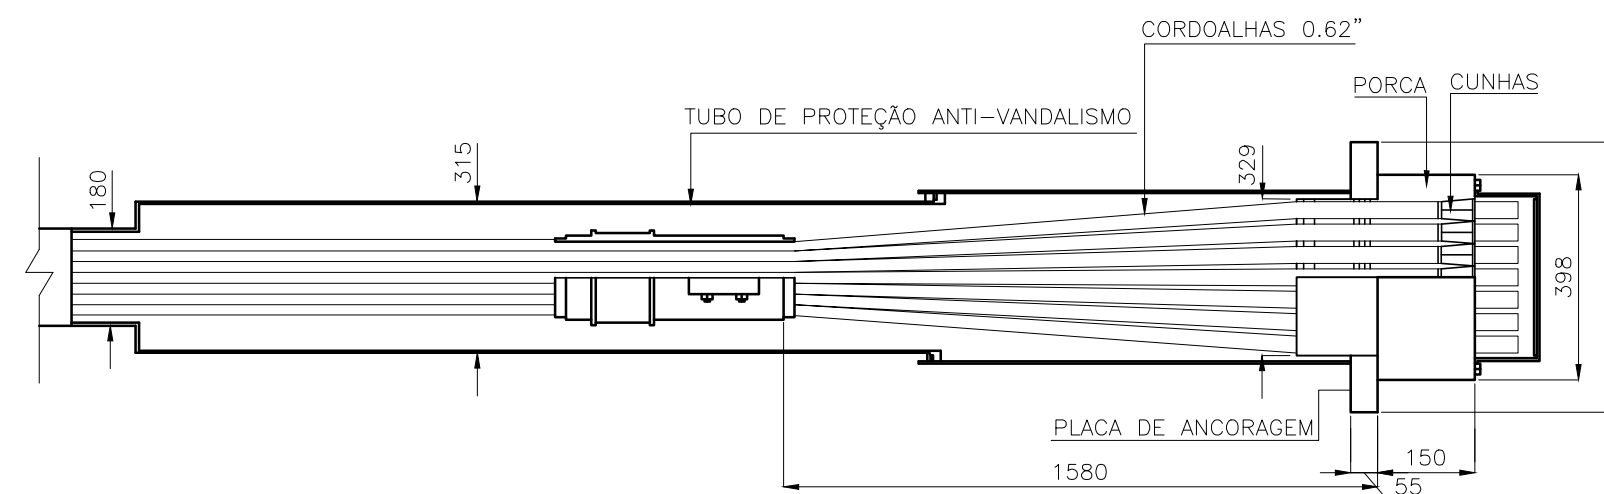


ANCORAGEM PASSIVA DISPOSTA NO PILONE
ESC 1:7

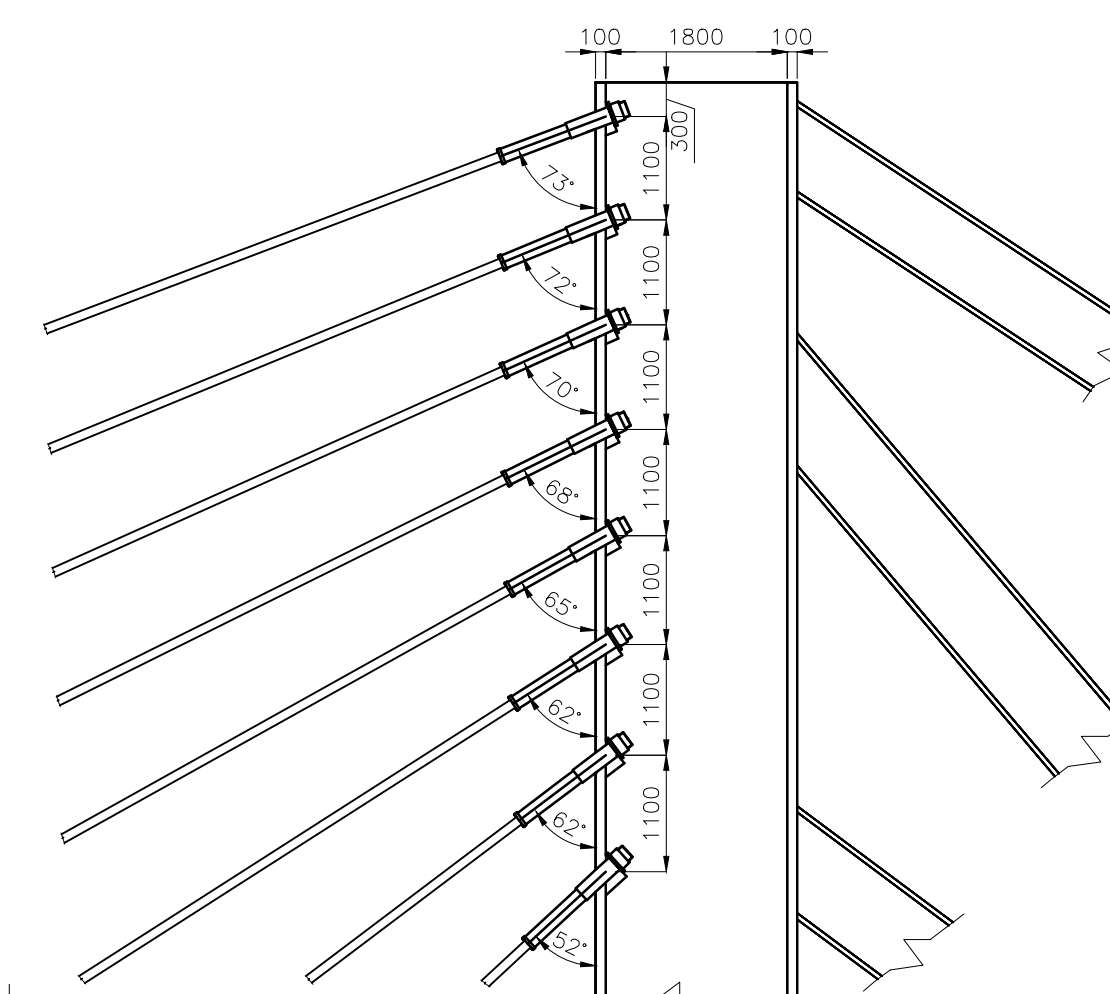


DETALHE 2: DISPOSIÇÃO DAS ANCORAGENS NO PILONE – BRASIL
ESC 1:75

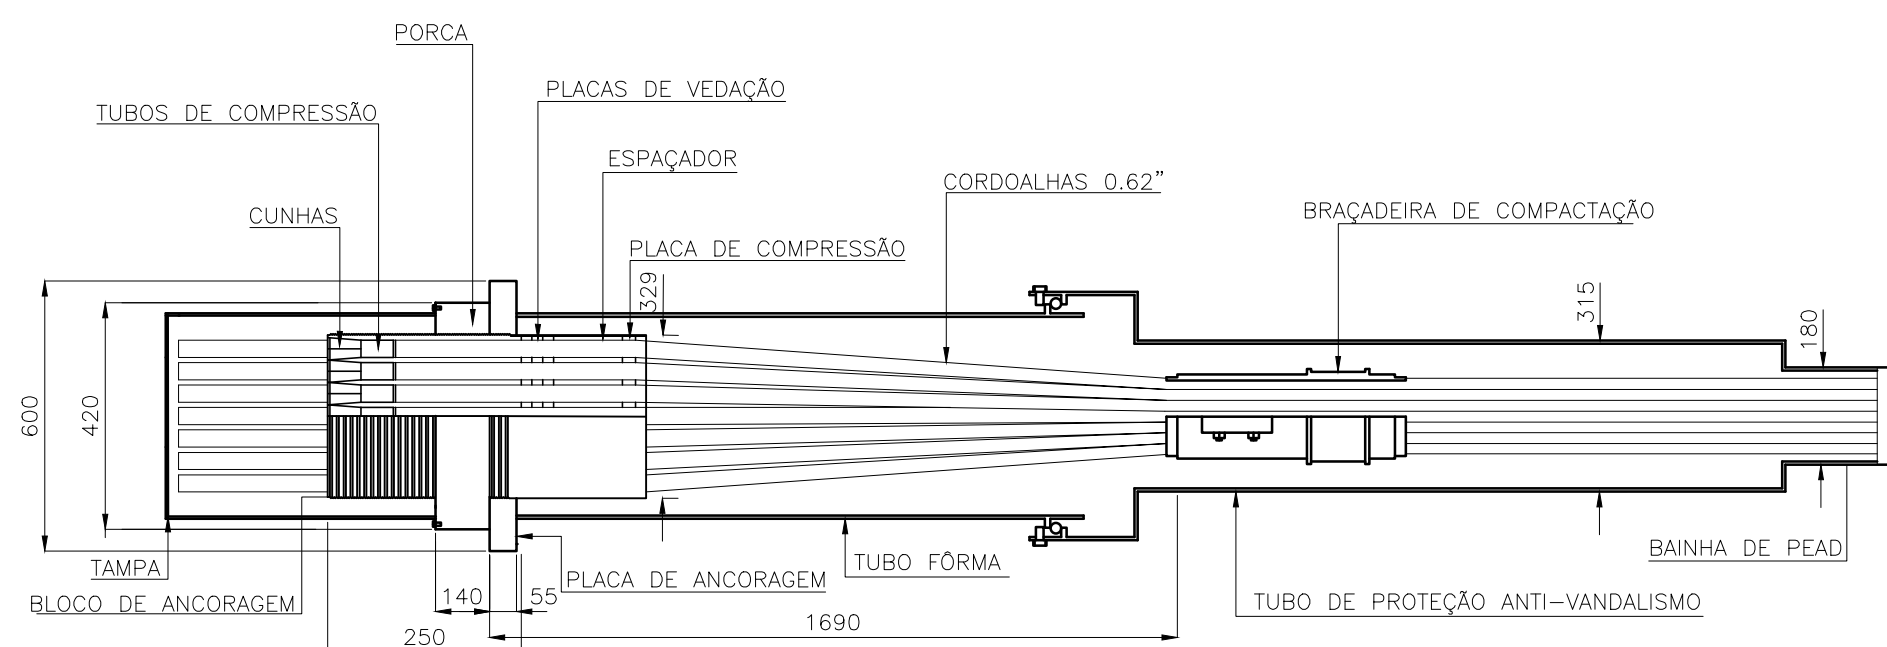


ANCORAGEM ATIVA DISPOSTA NO TABULEIRO
ESC 1:7

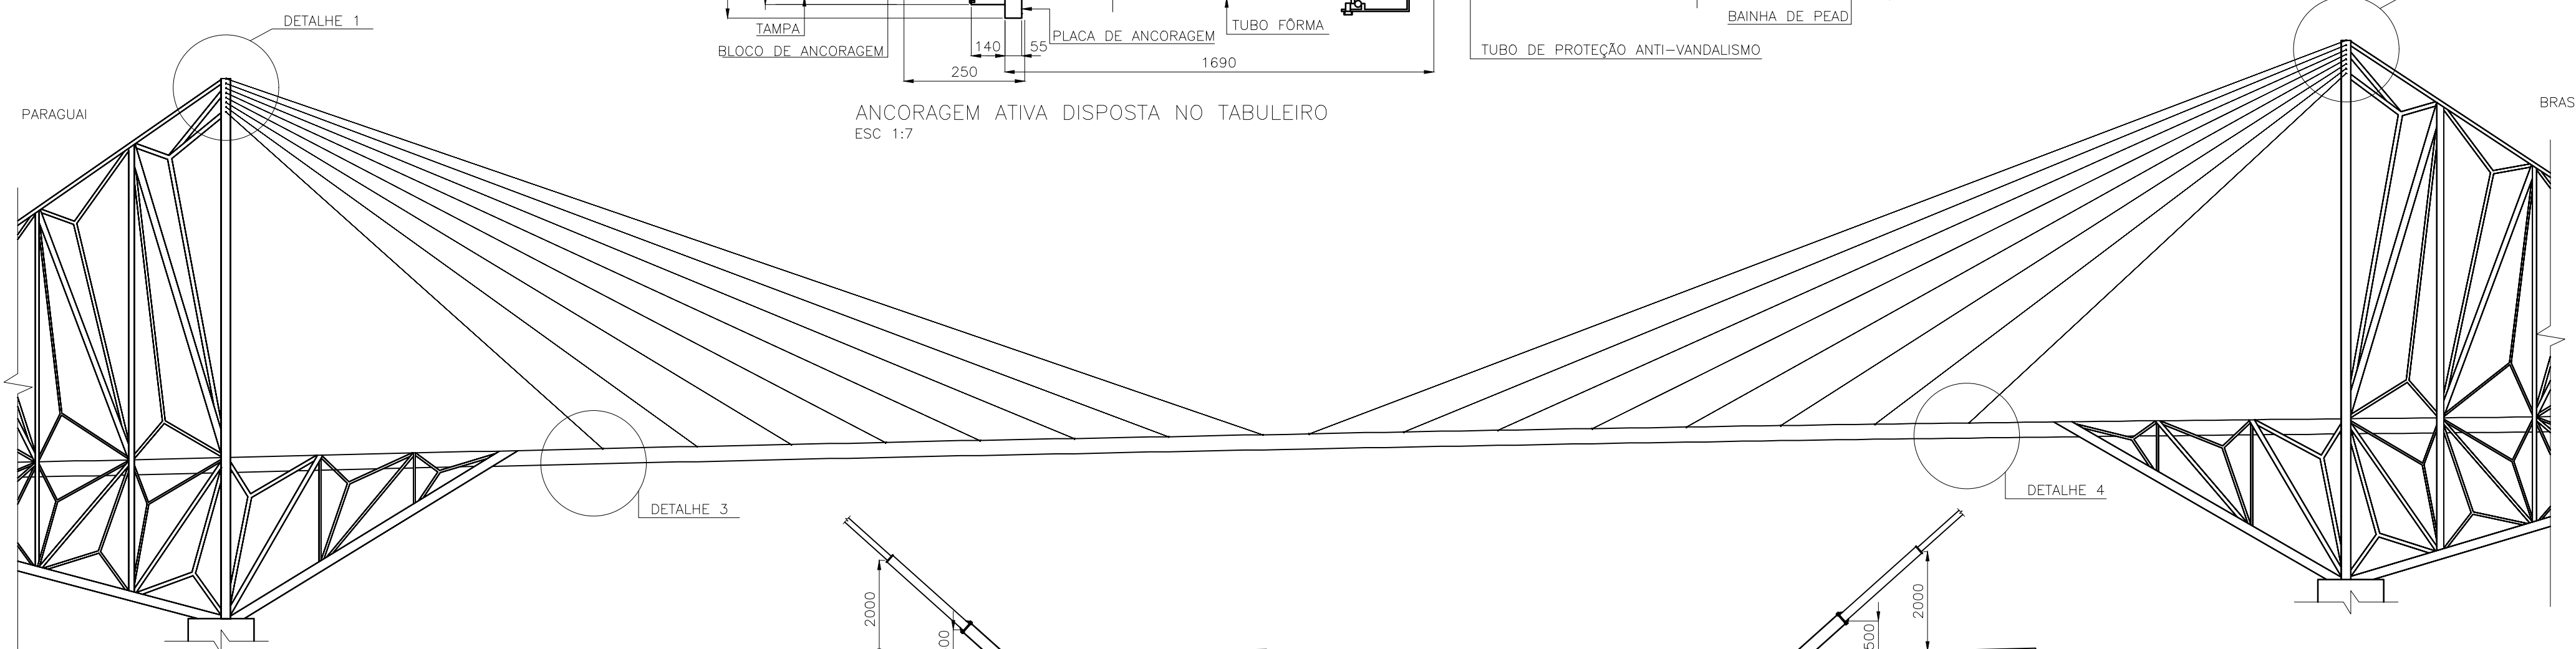

VISTA LONGITUDINAL
ESC 1:1000

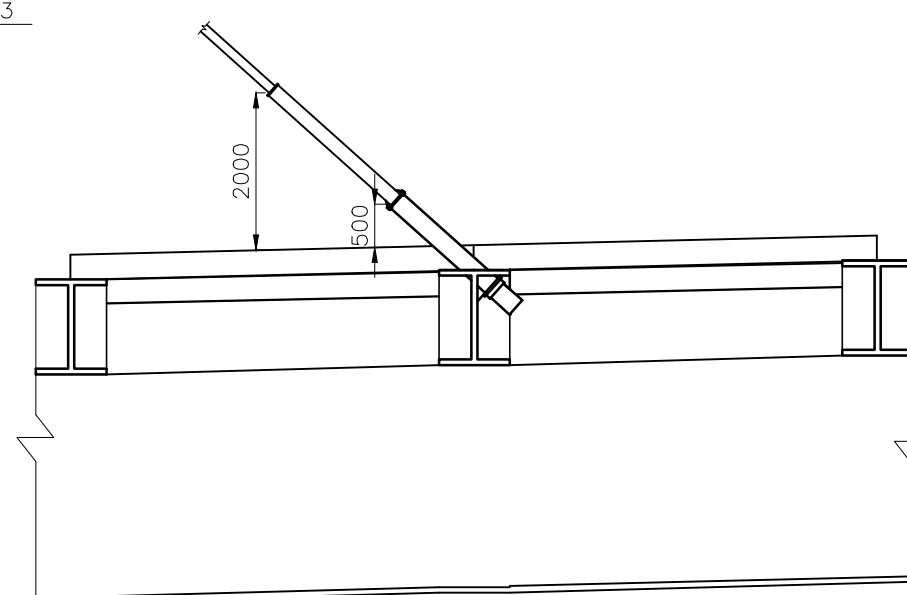

DETALHE 3: DISPOSIÇÃO DAS ANCORAGENS NO TABULEIRO – PARAGUAI
ESC 1:75

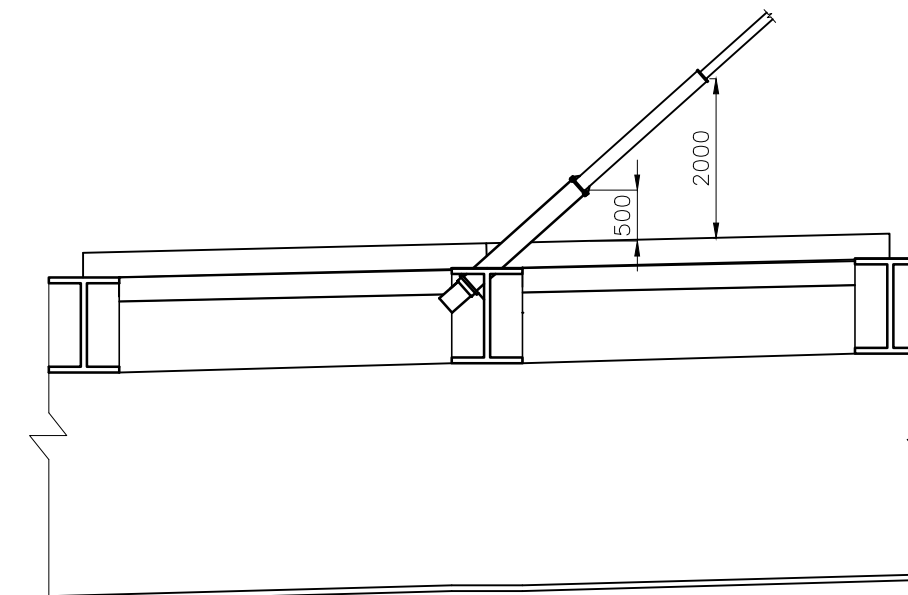

DETALHE 4: DISPOSIÇÃO DAS ANCORAGENS NO TABULEIRO – BRASIL
ESC 1:75