


ESCALA: 1:75

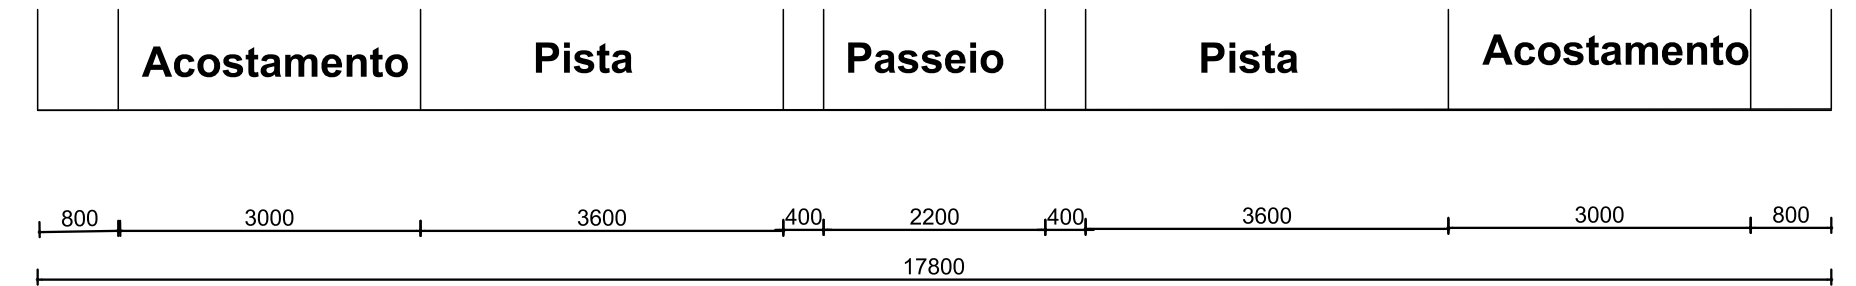

PERFIL LONGITUDINAL
ESCALA 1 /1500

