




Esquema de montagem da segunda ponte entre Brasil e Paraguai

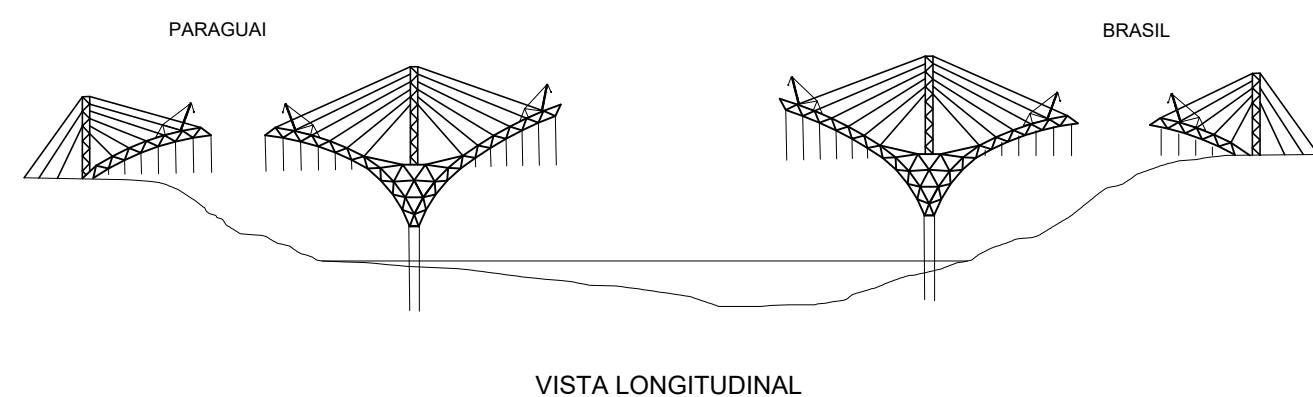


- 7 Detalhe da construção simultânea (por balanço sucessivo) dos arcos e dos estaios provisórios.

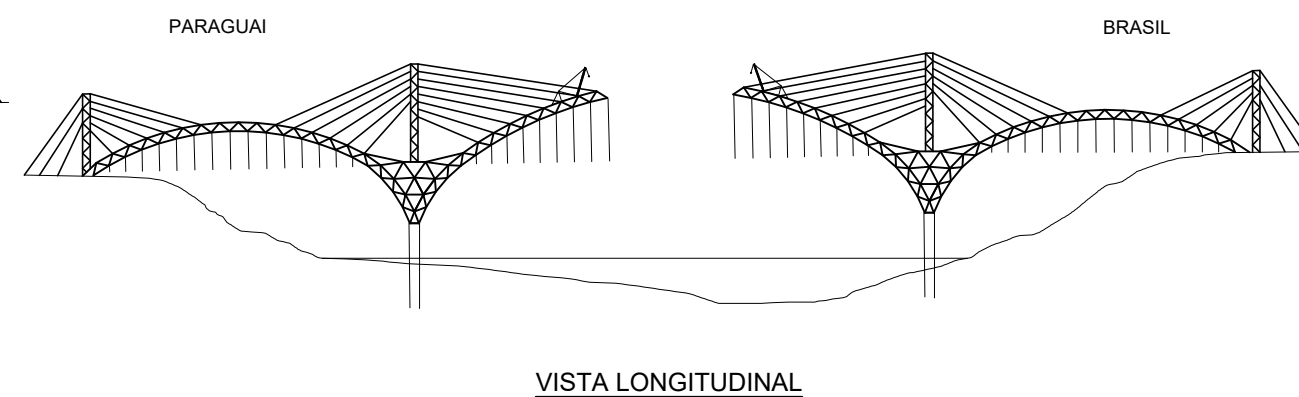


- 8 Conclusão dos arcos externos e içamento das peças do arco central. Içamento pelo derricks.

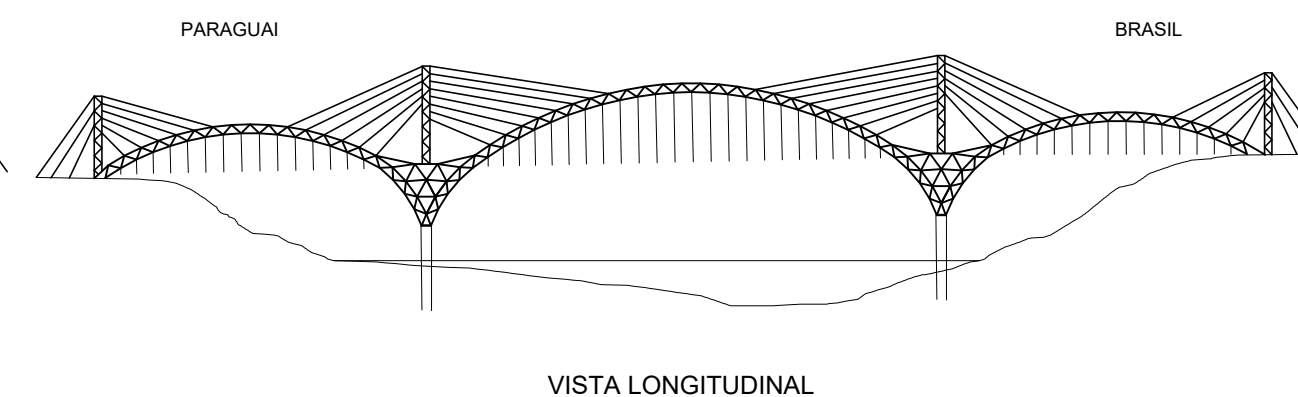


- 9 Detalhe da conclusão de todos os arcos.

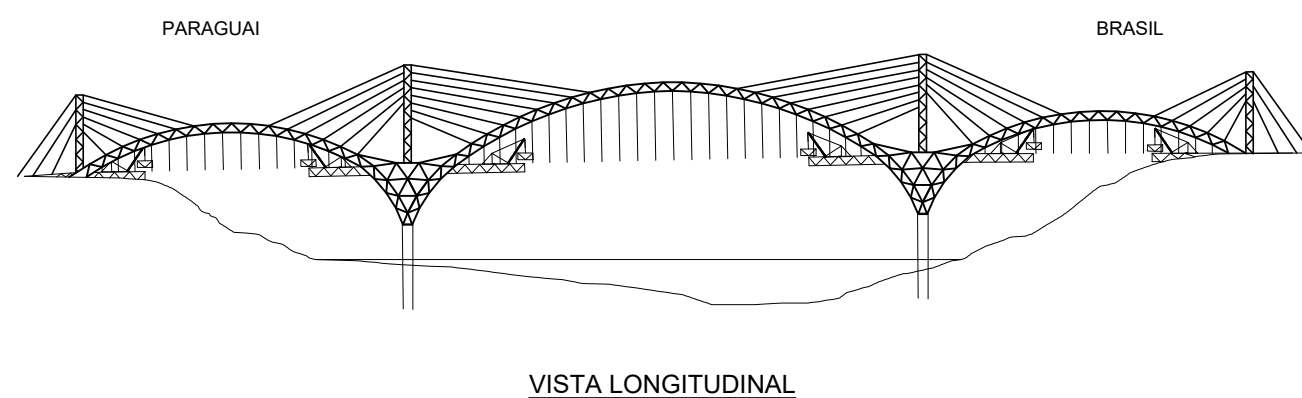

- 10 Início da construção do tabuleiro com seis frentes, uma de cada lado do arco, içadas pelos derricks e posteriormente atirantadas no arco.

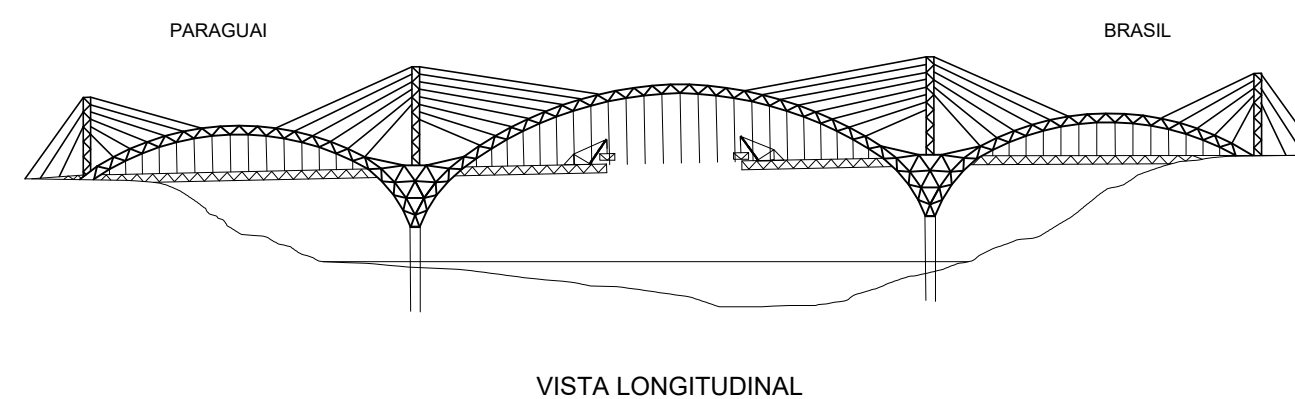

- 11 Detalhe da construção da parte central do tabuleiro

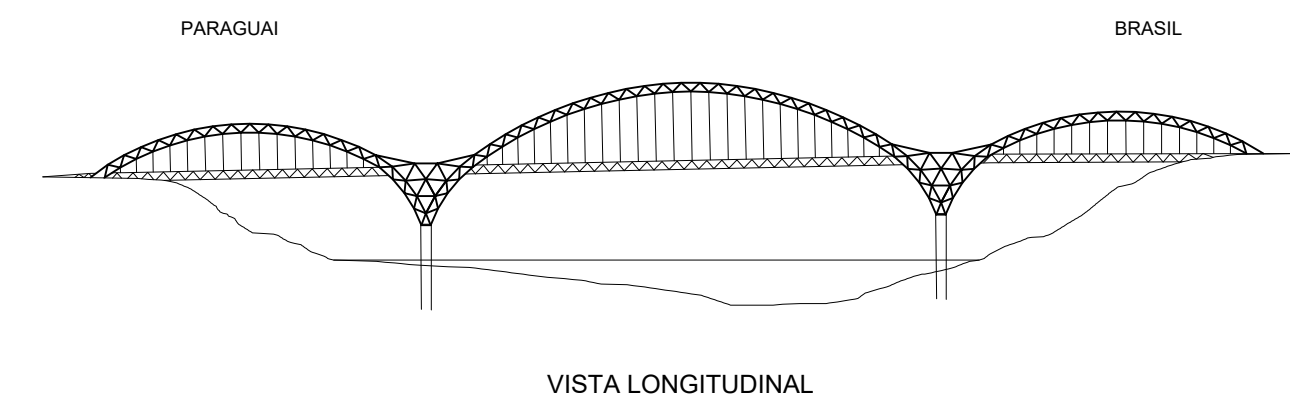

- 12 Vista da ponte após a demobilização das estruturas provisórias, com os tabuleiros exercendo a função de tirantes.

ESCALA - 1:5000