



1 VISTA LONGITUDINAL
ESC.: 1/1500

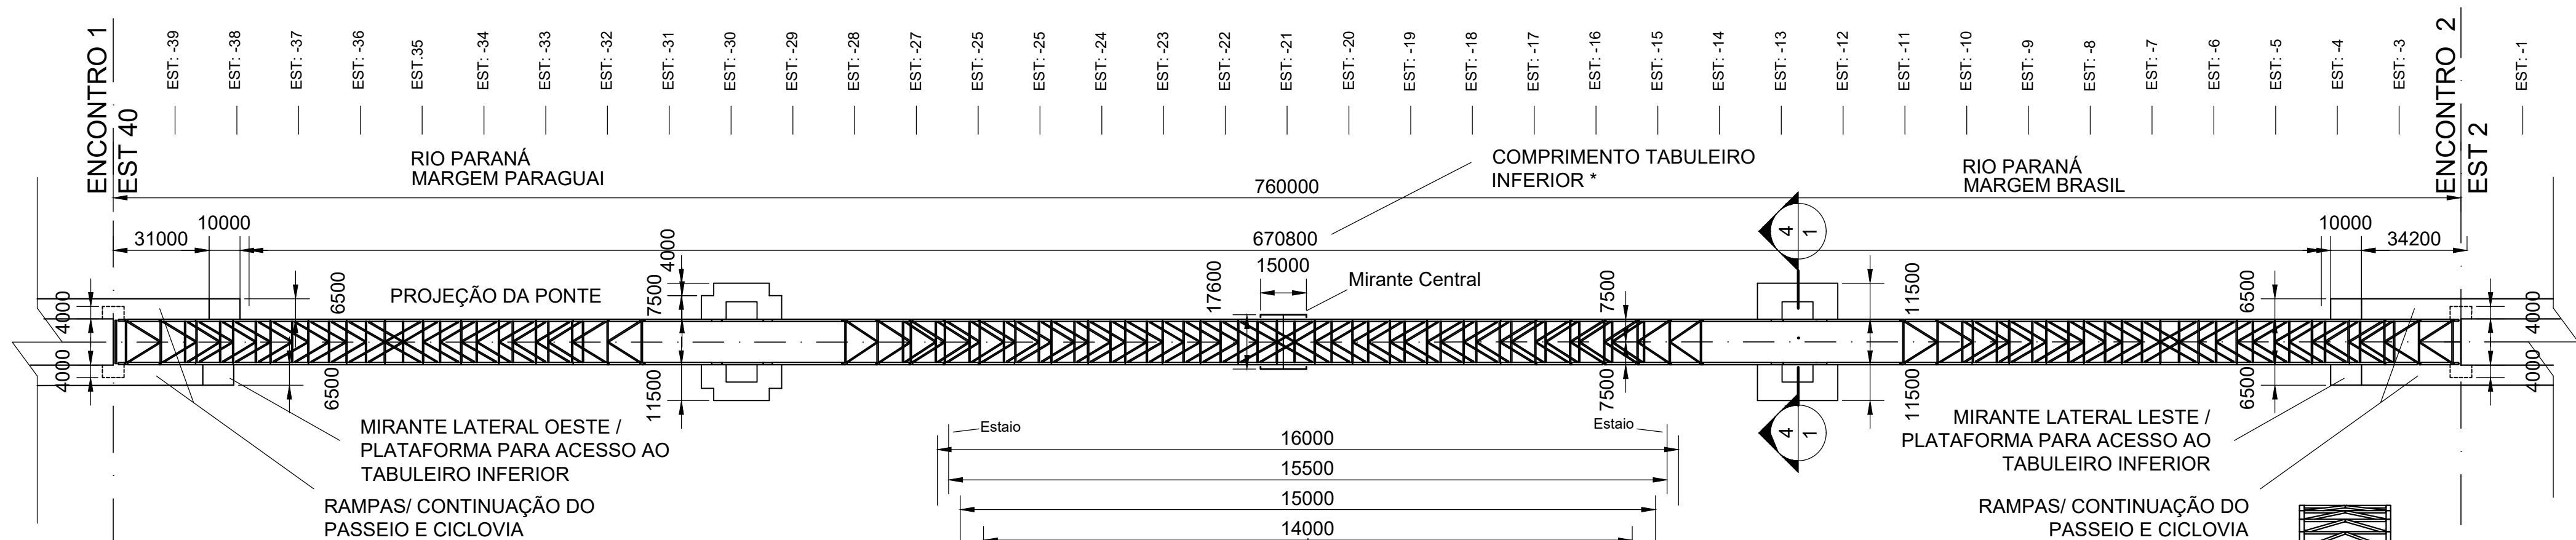


2 VISTA SUPERIOR
ESC.: 1/1500

NOTAS

1- (*) O TABULEIRO INFERIOR POSSUI 670,8m AO INVÉS DE 676,8m POIS EXISTE UMA ESTRUTURA DE TRANSIÇÃO COM 3m DE COMPRIMENTO ENTRE O TABULEIRO INFERIOR E CADA MIRANTE LATERAL/ PLATAFORMA DE ACESSO

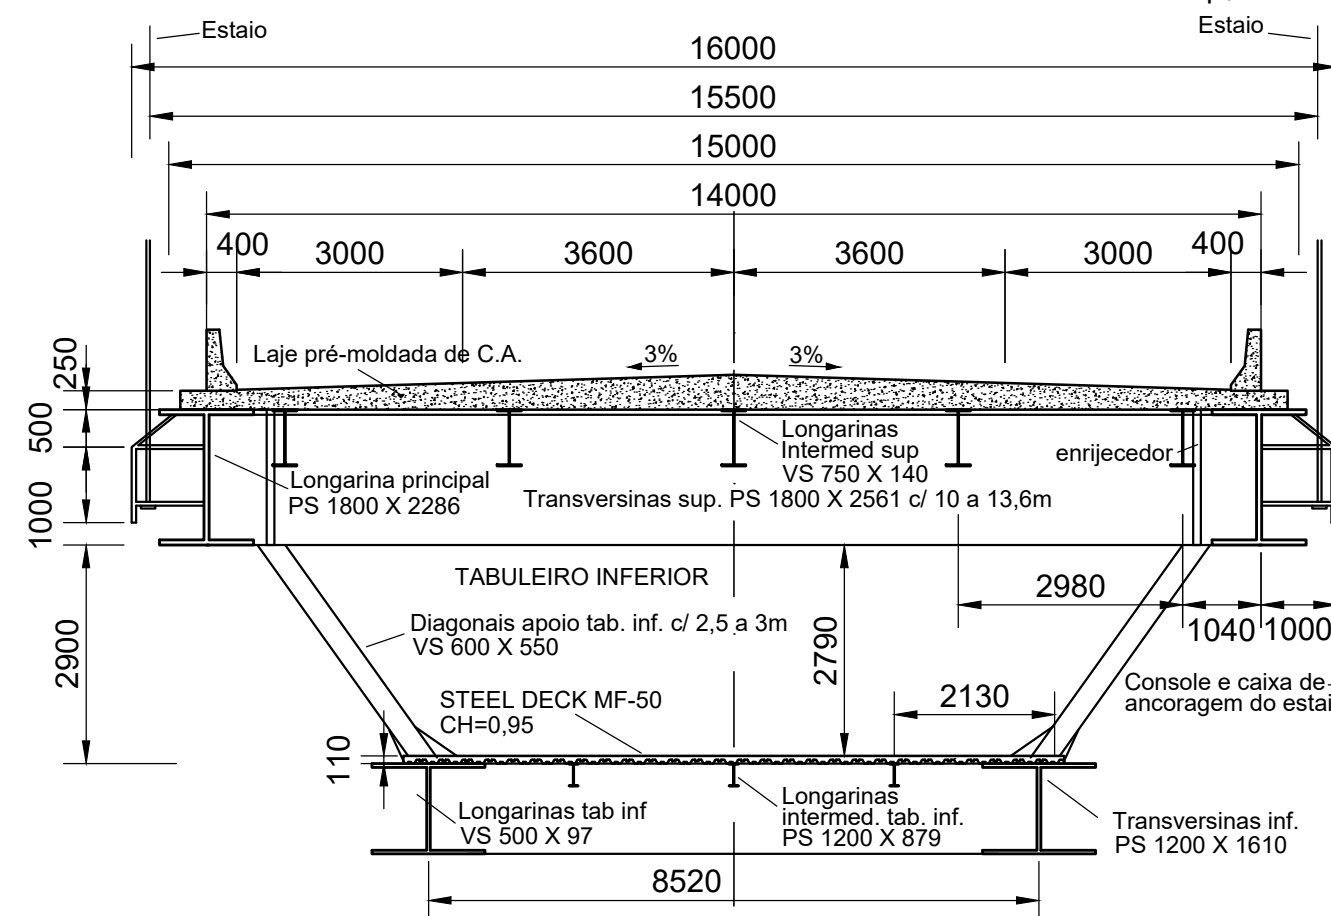

3 SEÇÃO TRANSVERSAL TIPO
ESC.: 1/100

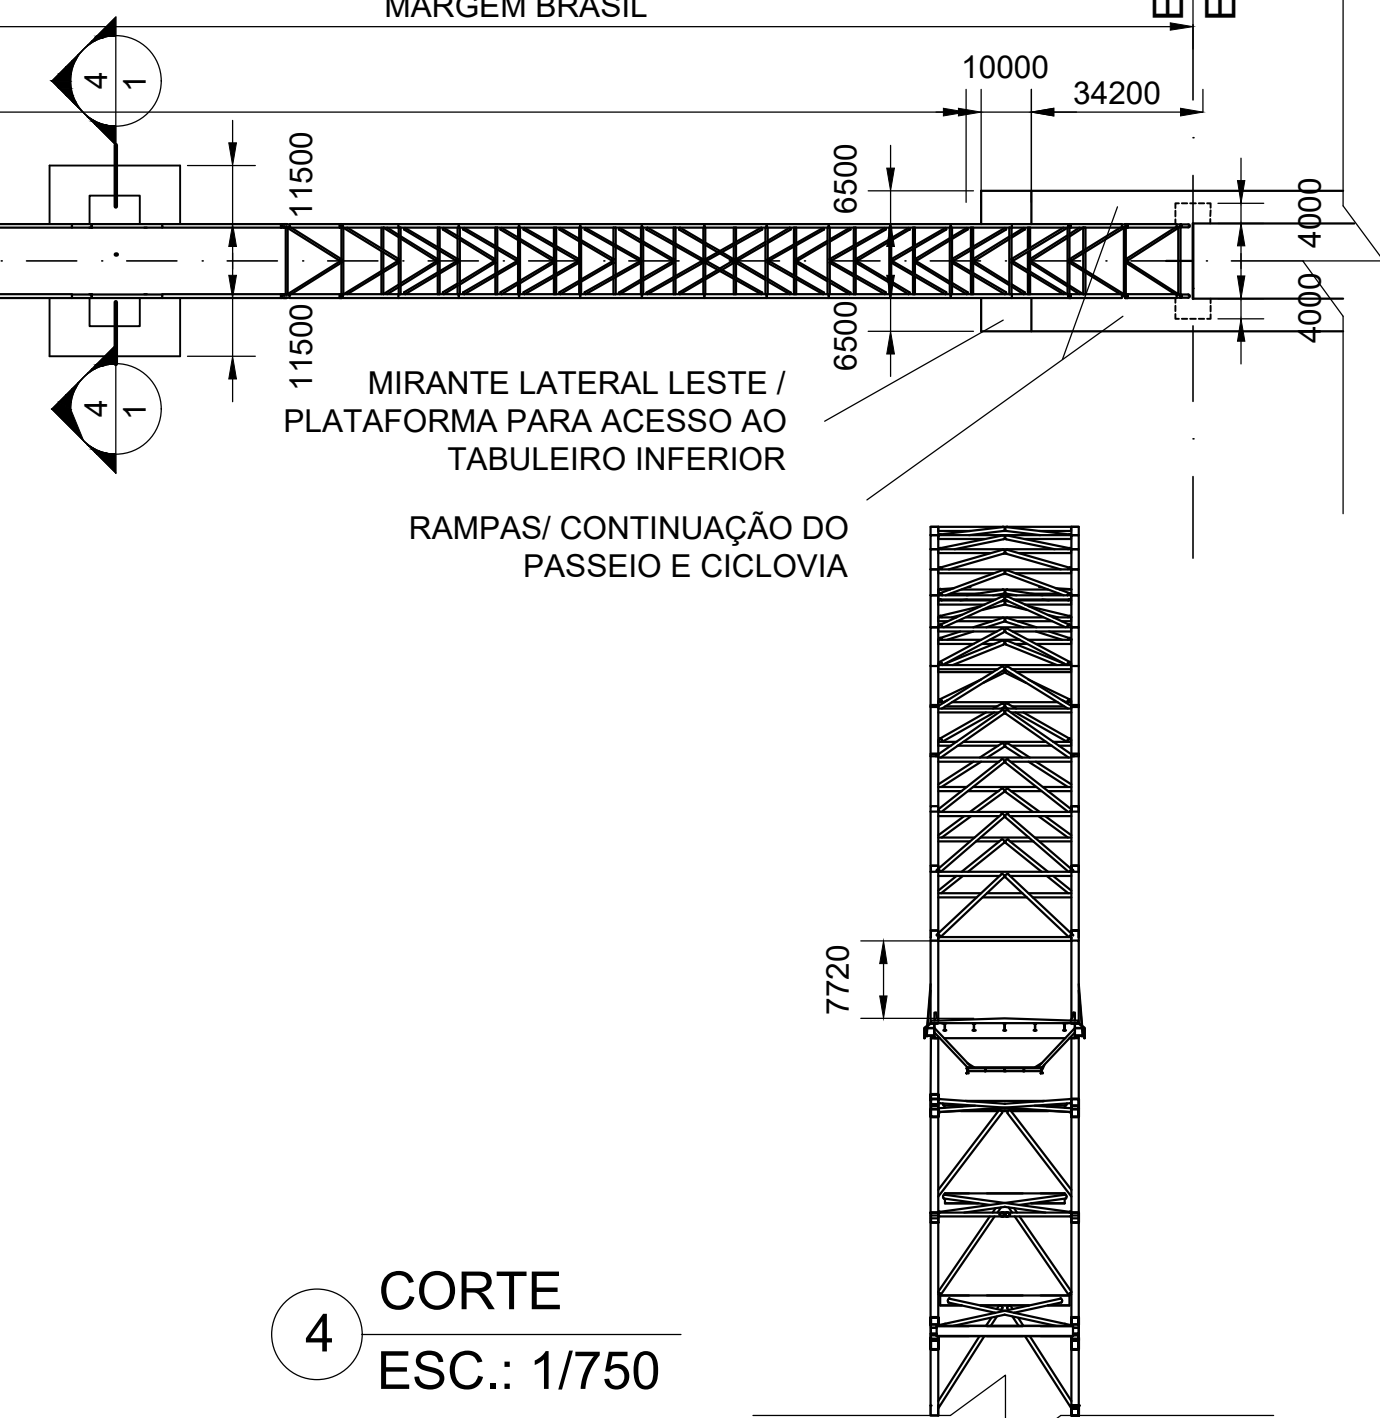

4 CORTE
ESC.: 1/750