

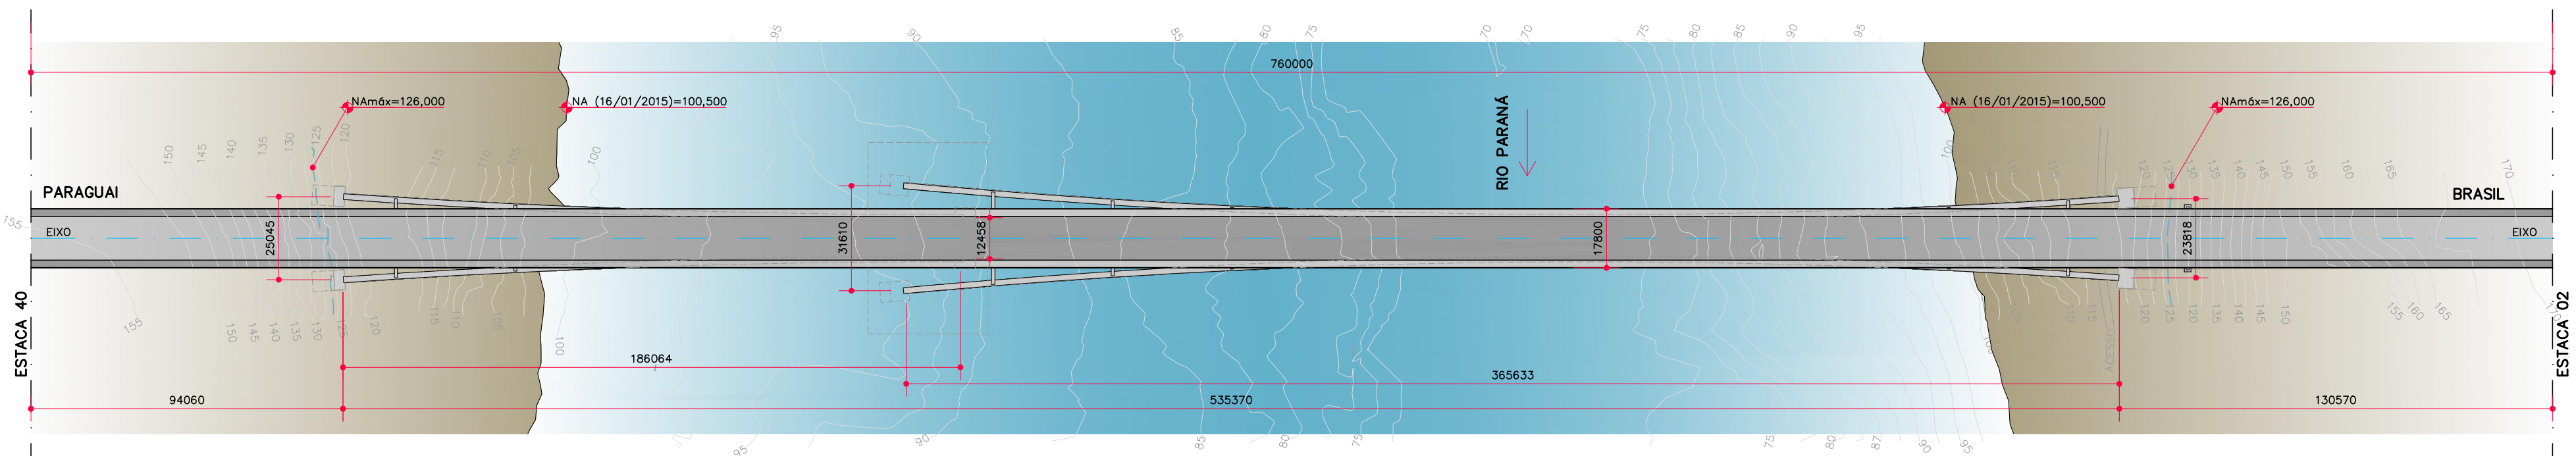


VISTA LONGITUDINAL
1:1500

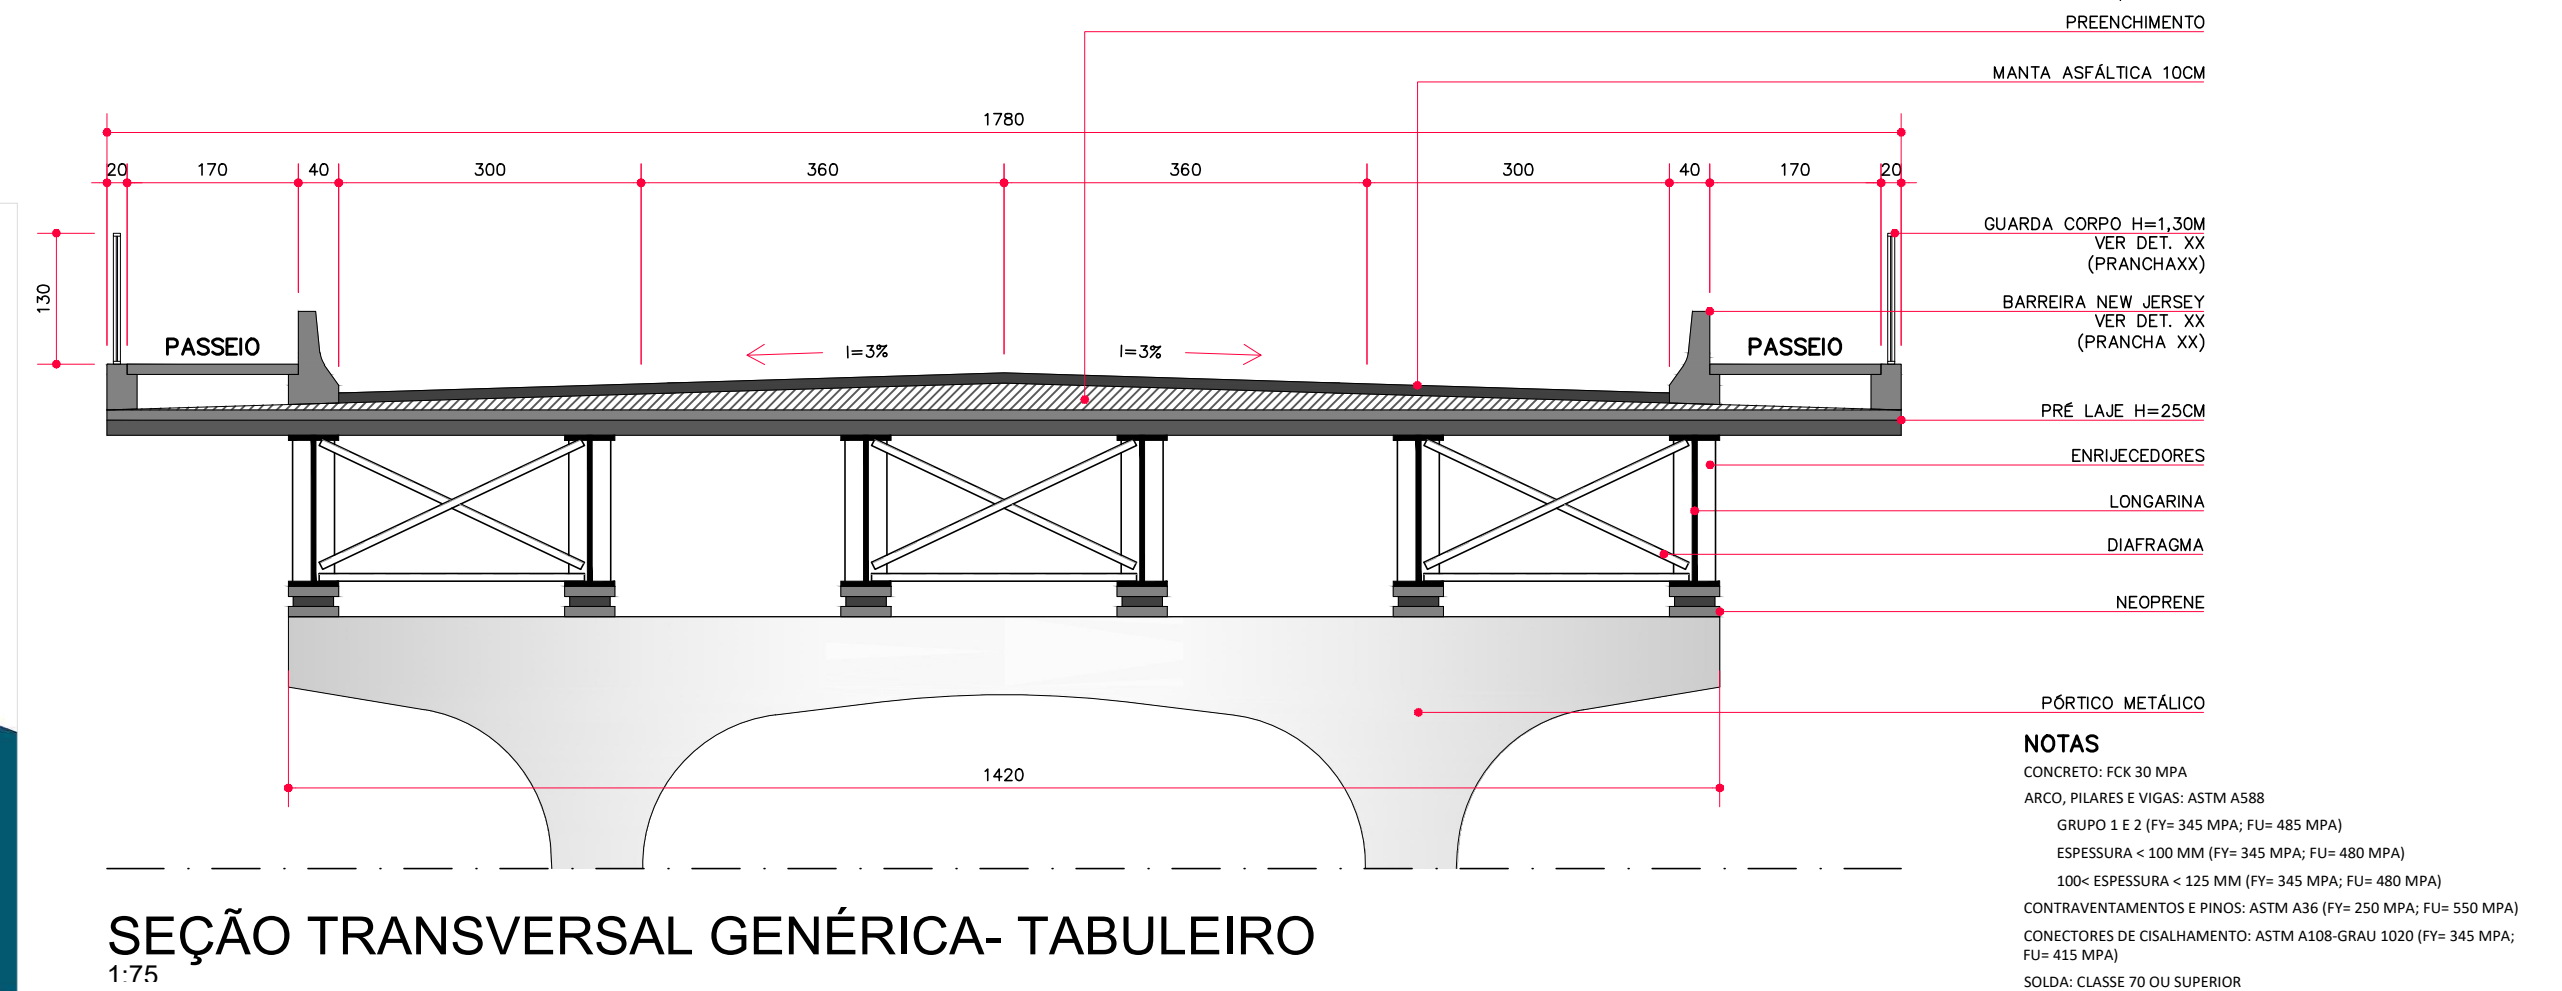

PLANTA
1:1500

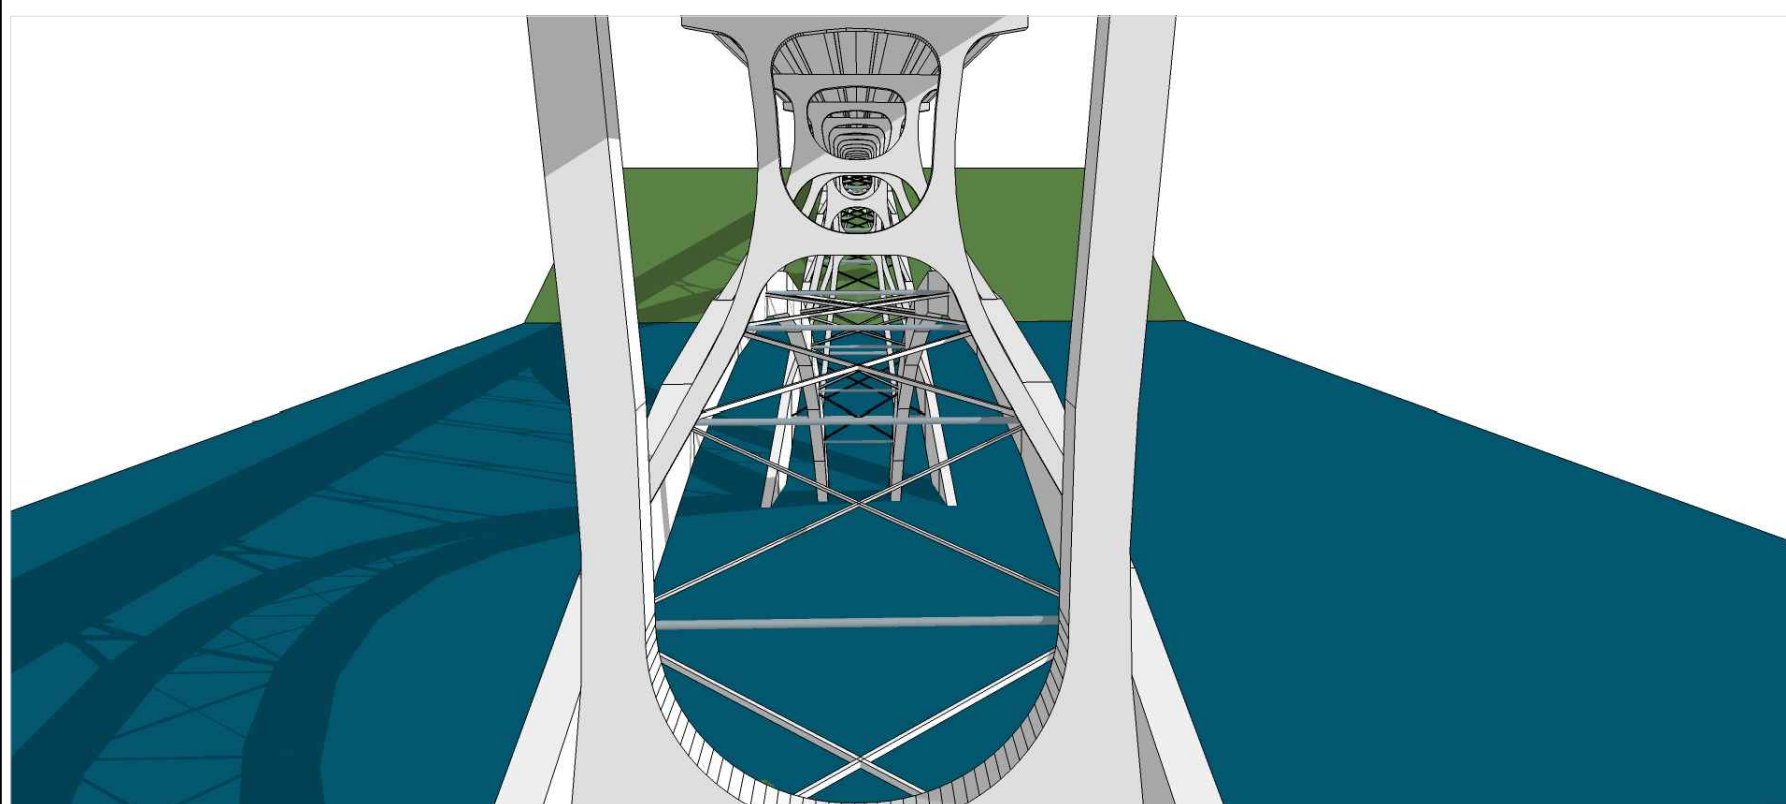

SEÇÃO TRANSVERSAL GENÉRICA- TABULEIRO
1:75

CONCURSO CBCA PARA ESTUDANTES DE ENGENHARIA – 2ª EDIÇÃO 2020 – PRANCHA Nº 01