


ETAPA DE MONTAGEM 1 – FUNDAÇÃO  
Escala: 1:1500

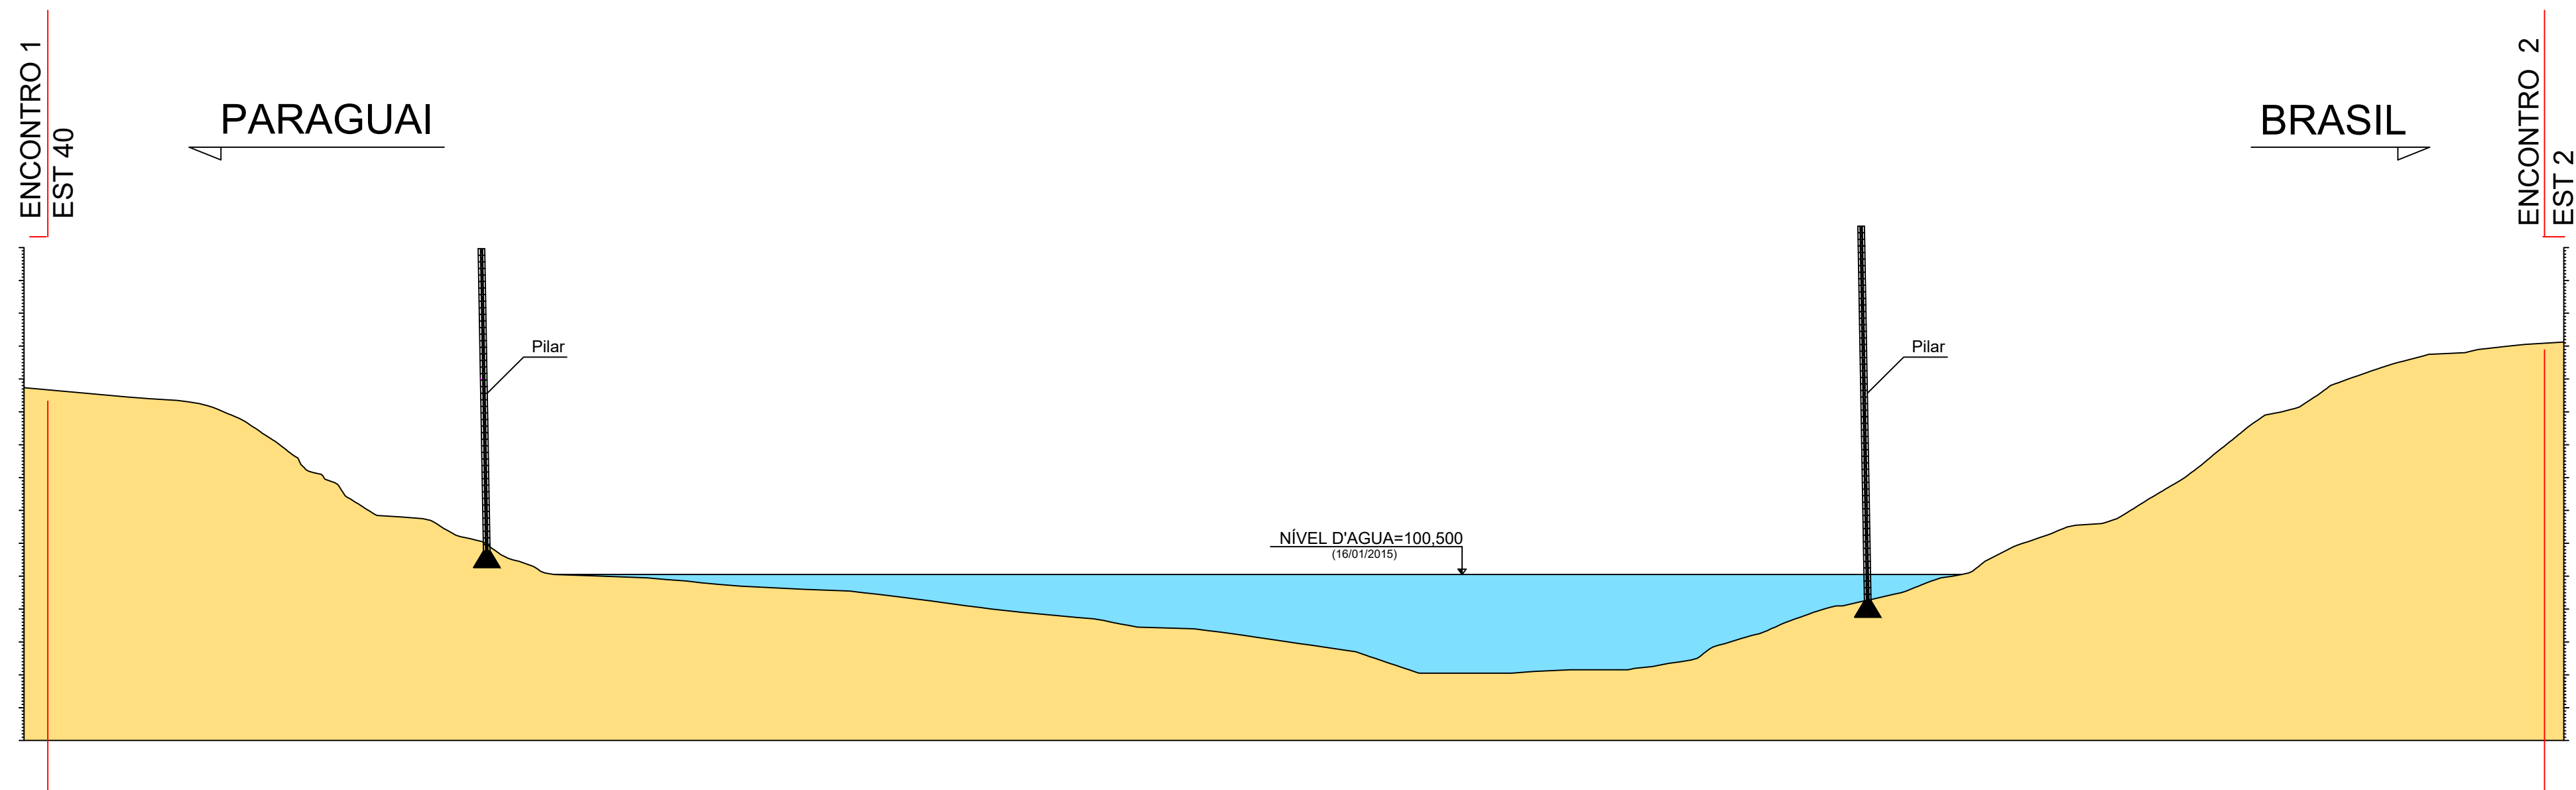

ETAPA DE MONTAGEM 2 – PILARES  
Escala: 1:1500

DESENHO:	ESQUEMA DE MONTAGEM	
ESCALA:	INDICADA	DATA: AGOSTO DE 2020