



VISTA FRONTAL E LONGITUDINAL PONTE PÊNSEL


Escala: 1:1500

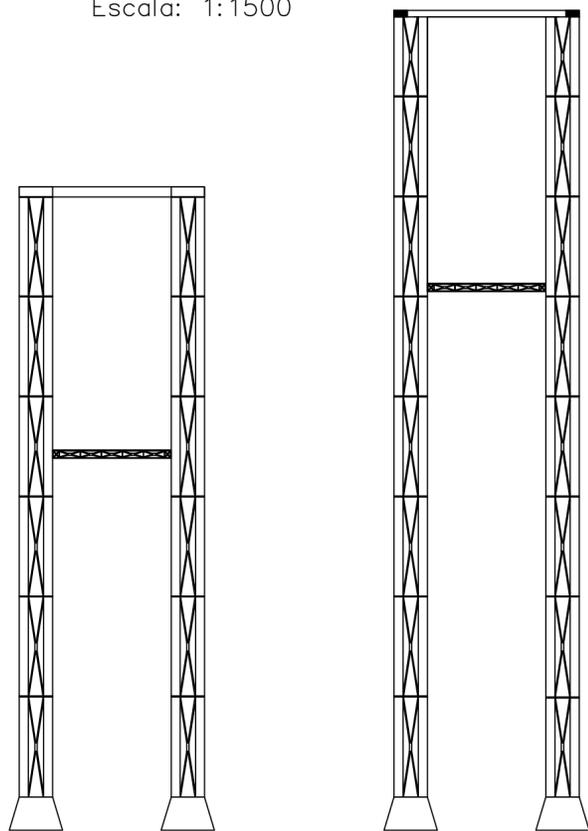


ELEVAÇÃO PILARES
Escala: 1:750

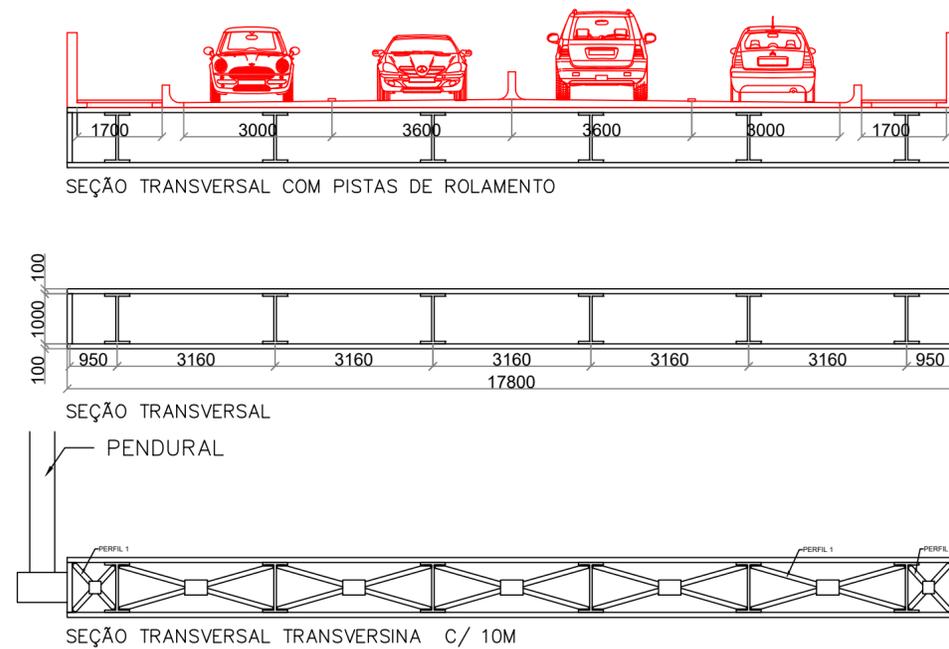


SEÇÕES TRANSVERSAL VIGAS
Escala: 1:100

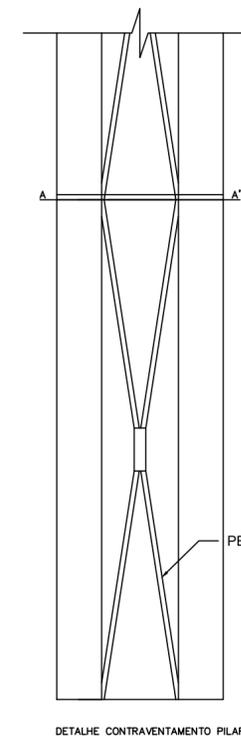

DETALHE CONTRAVENTAMENTO PILARES
Escala: 1:150

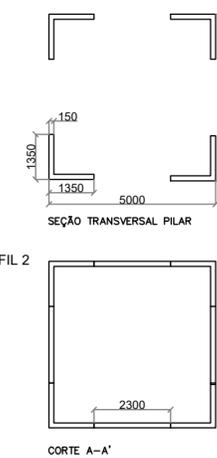

CORTE A-A'

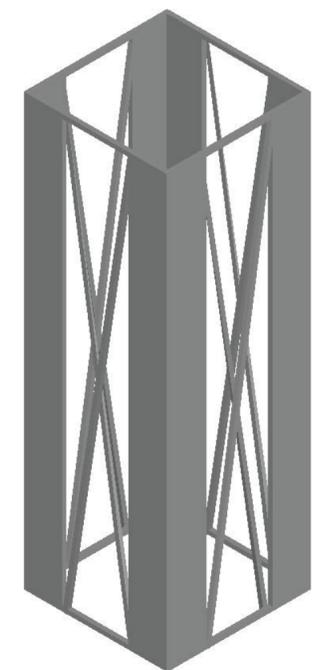

PERSPECTIVA PILARES
S/ escala

DESENHO:	PROJETO GEOMÉTRICO, SEÇÃO TRANSVERSAL E VISTA LONGITUDINAL		
ESCALA:	INDICADA	UNIDADE:	METRO
		DATA:	AGOSTO DE 2020