


18 CORTE LONGITUDINAL
ESC.: 1:500

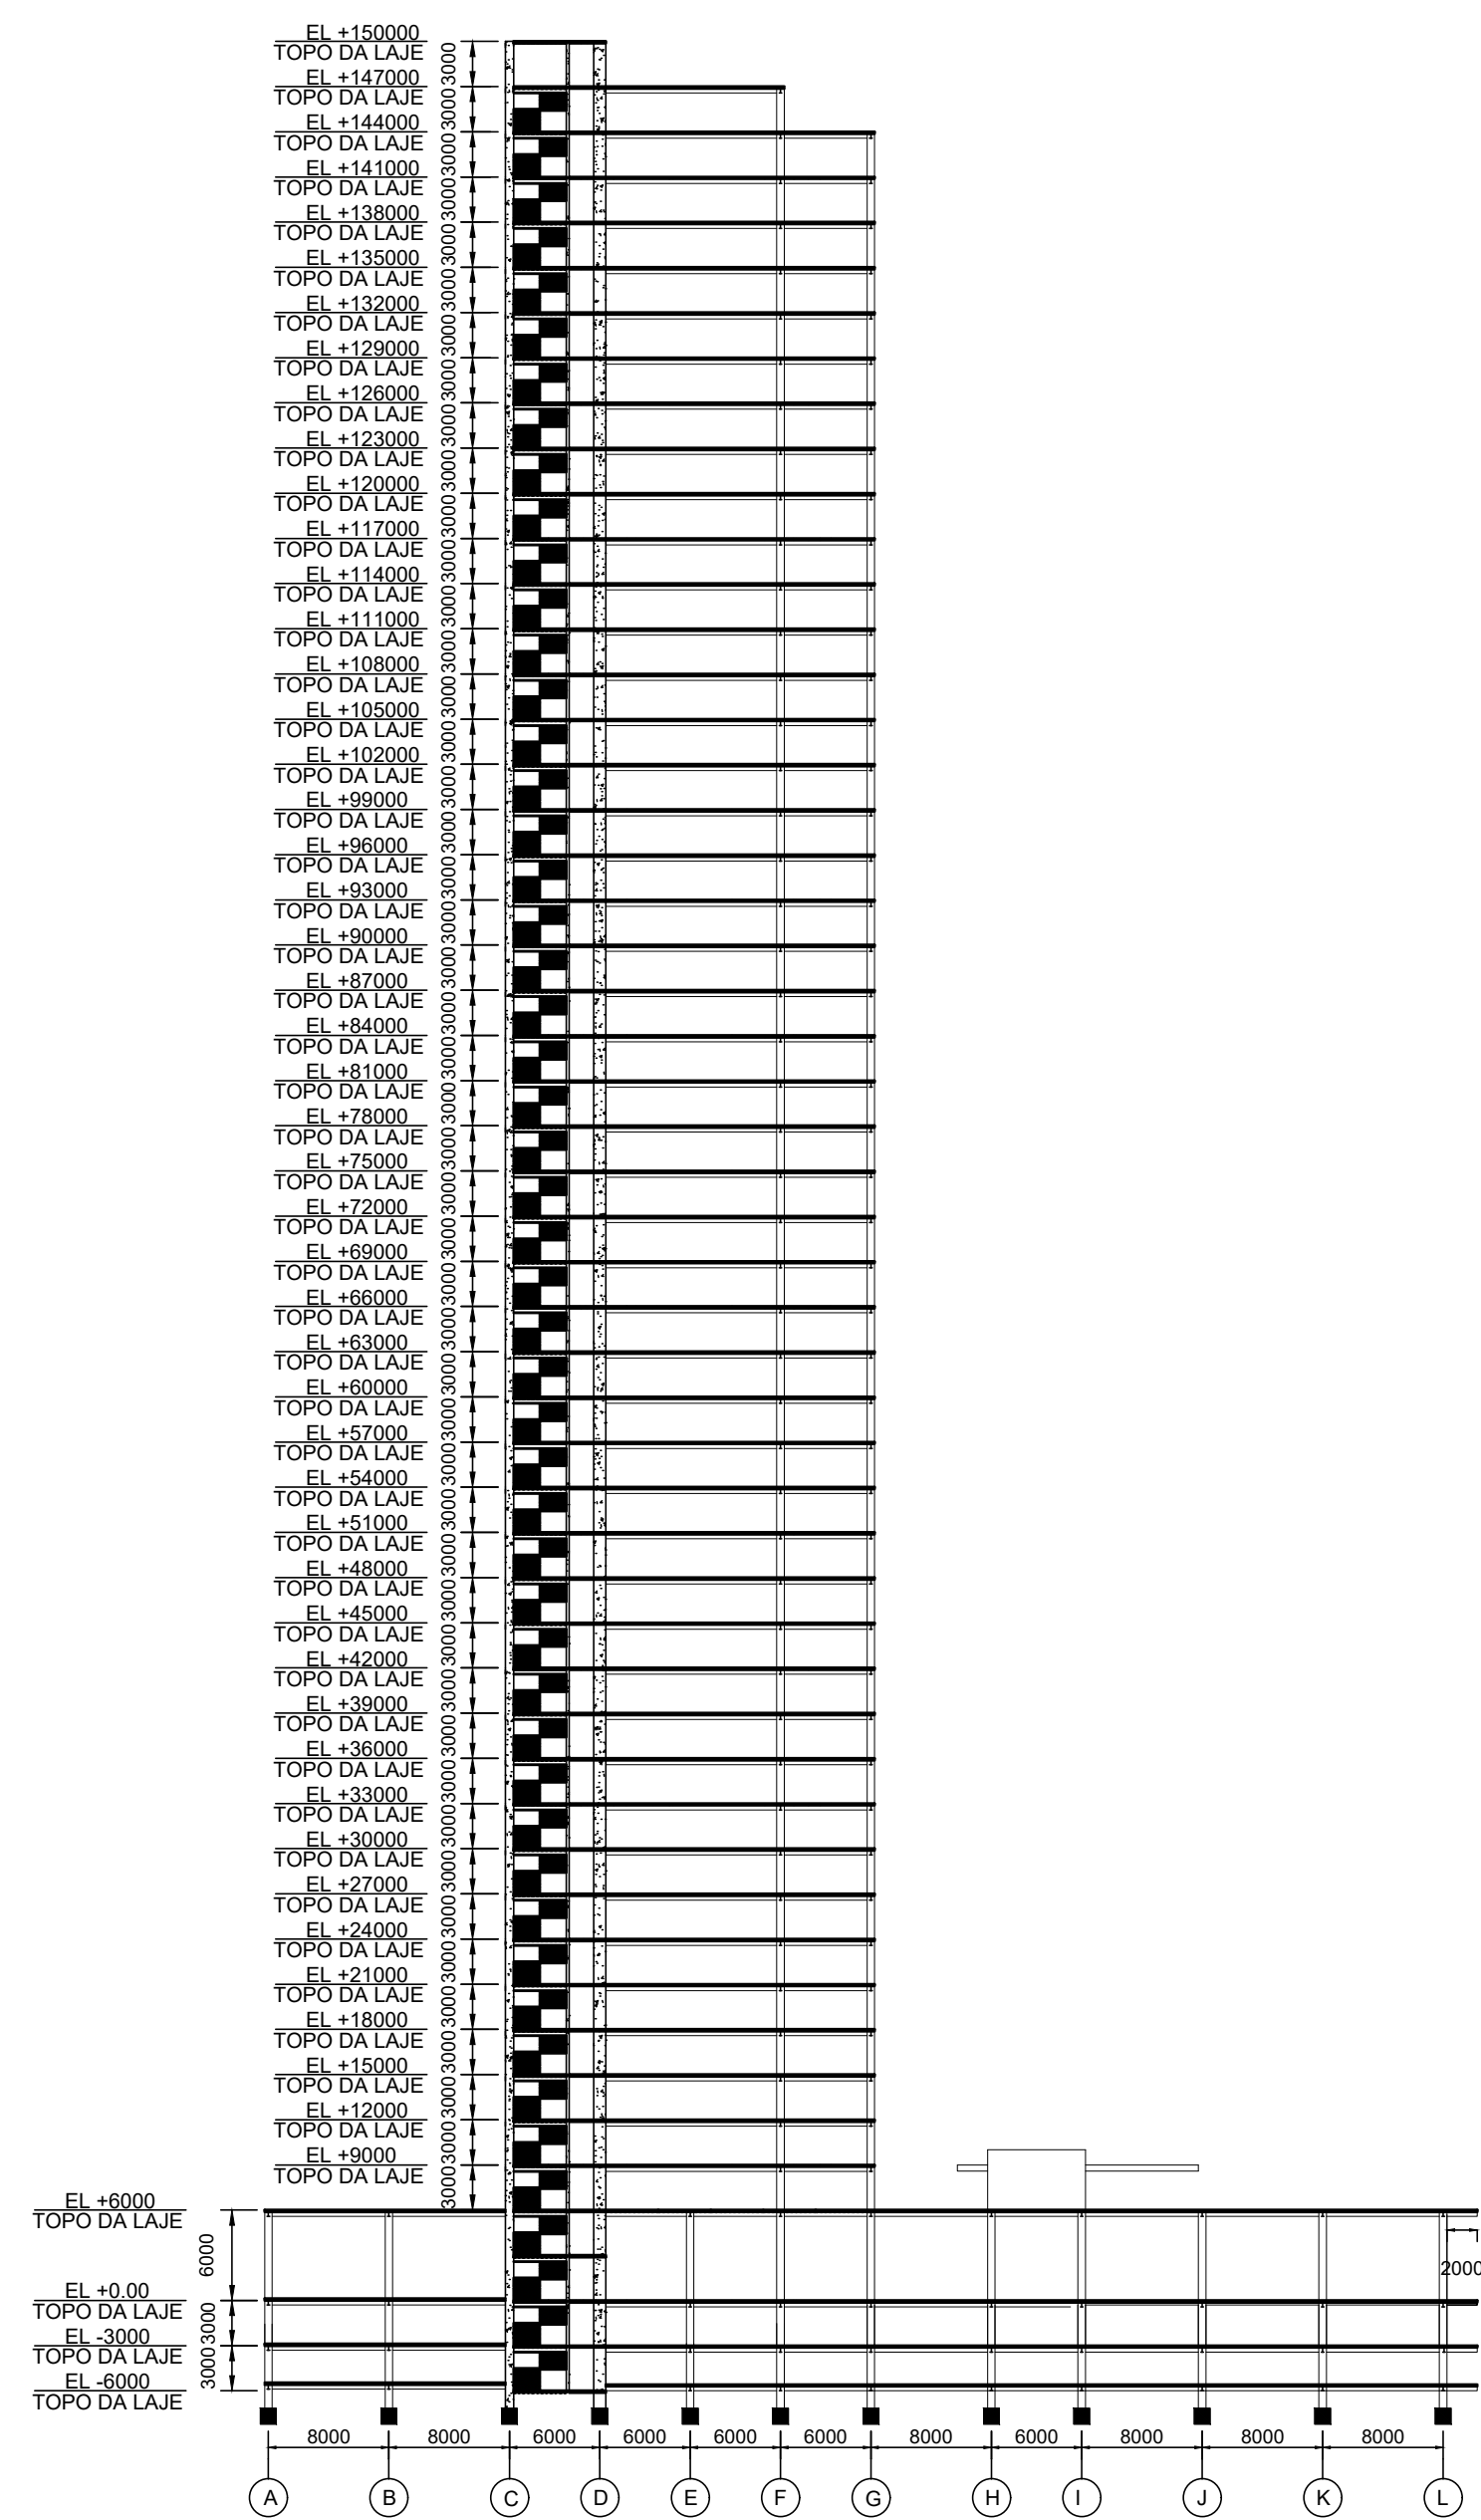

19 CORTE TRANSVERSAL
ESC.: 1:500