



25 INDICAÇÃO DAS LIGAÇÕES DOS PÓRTICOS 4 e 13
ESC.: 1:500

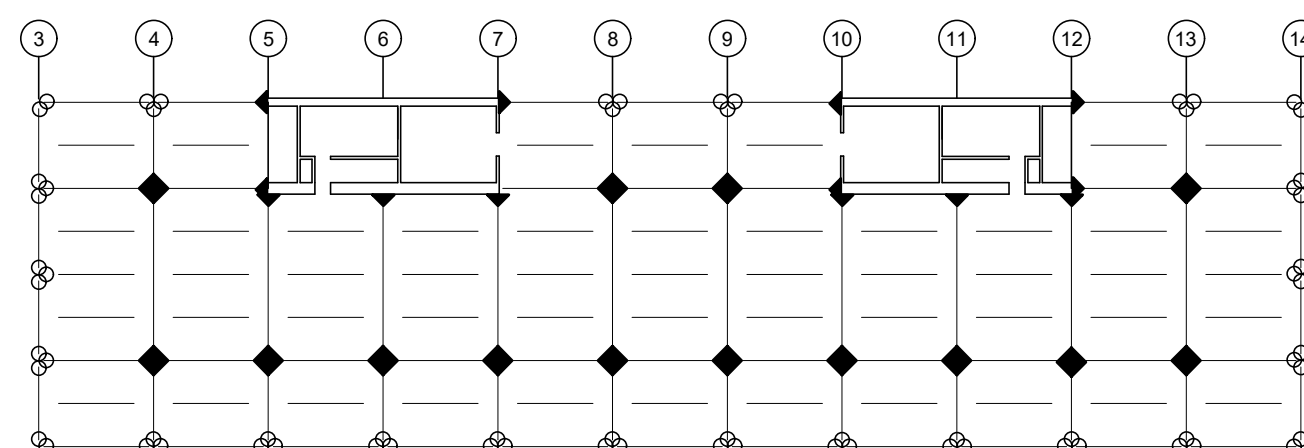


28 INDICAÇÃO DAS LIGAÇÕES NA TORRE
ESC.: 1:500


26 INDICAÇÃO DAS LIGAÇÕES DOS PÓRTICOS 5, 6, 7, 10, 11 e 12
ESC.: 1:500

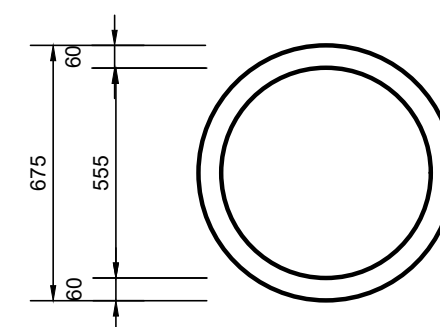



29 PERFIL Ø675 x 911 DOS PILARES P3
ESC.: 1:500

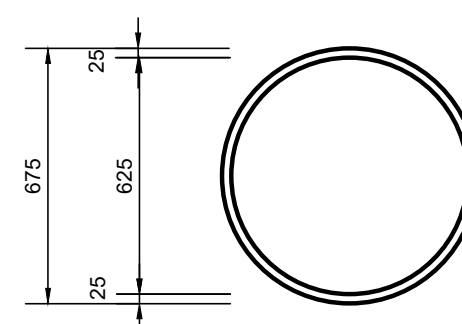

30 PERFIL Ø675 x 402 DOS PILARES P5
ESC.: 1:500

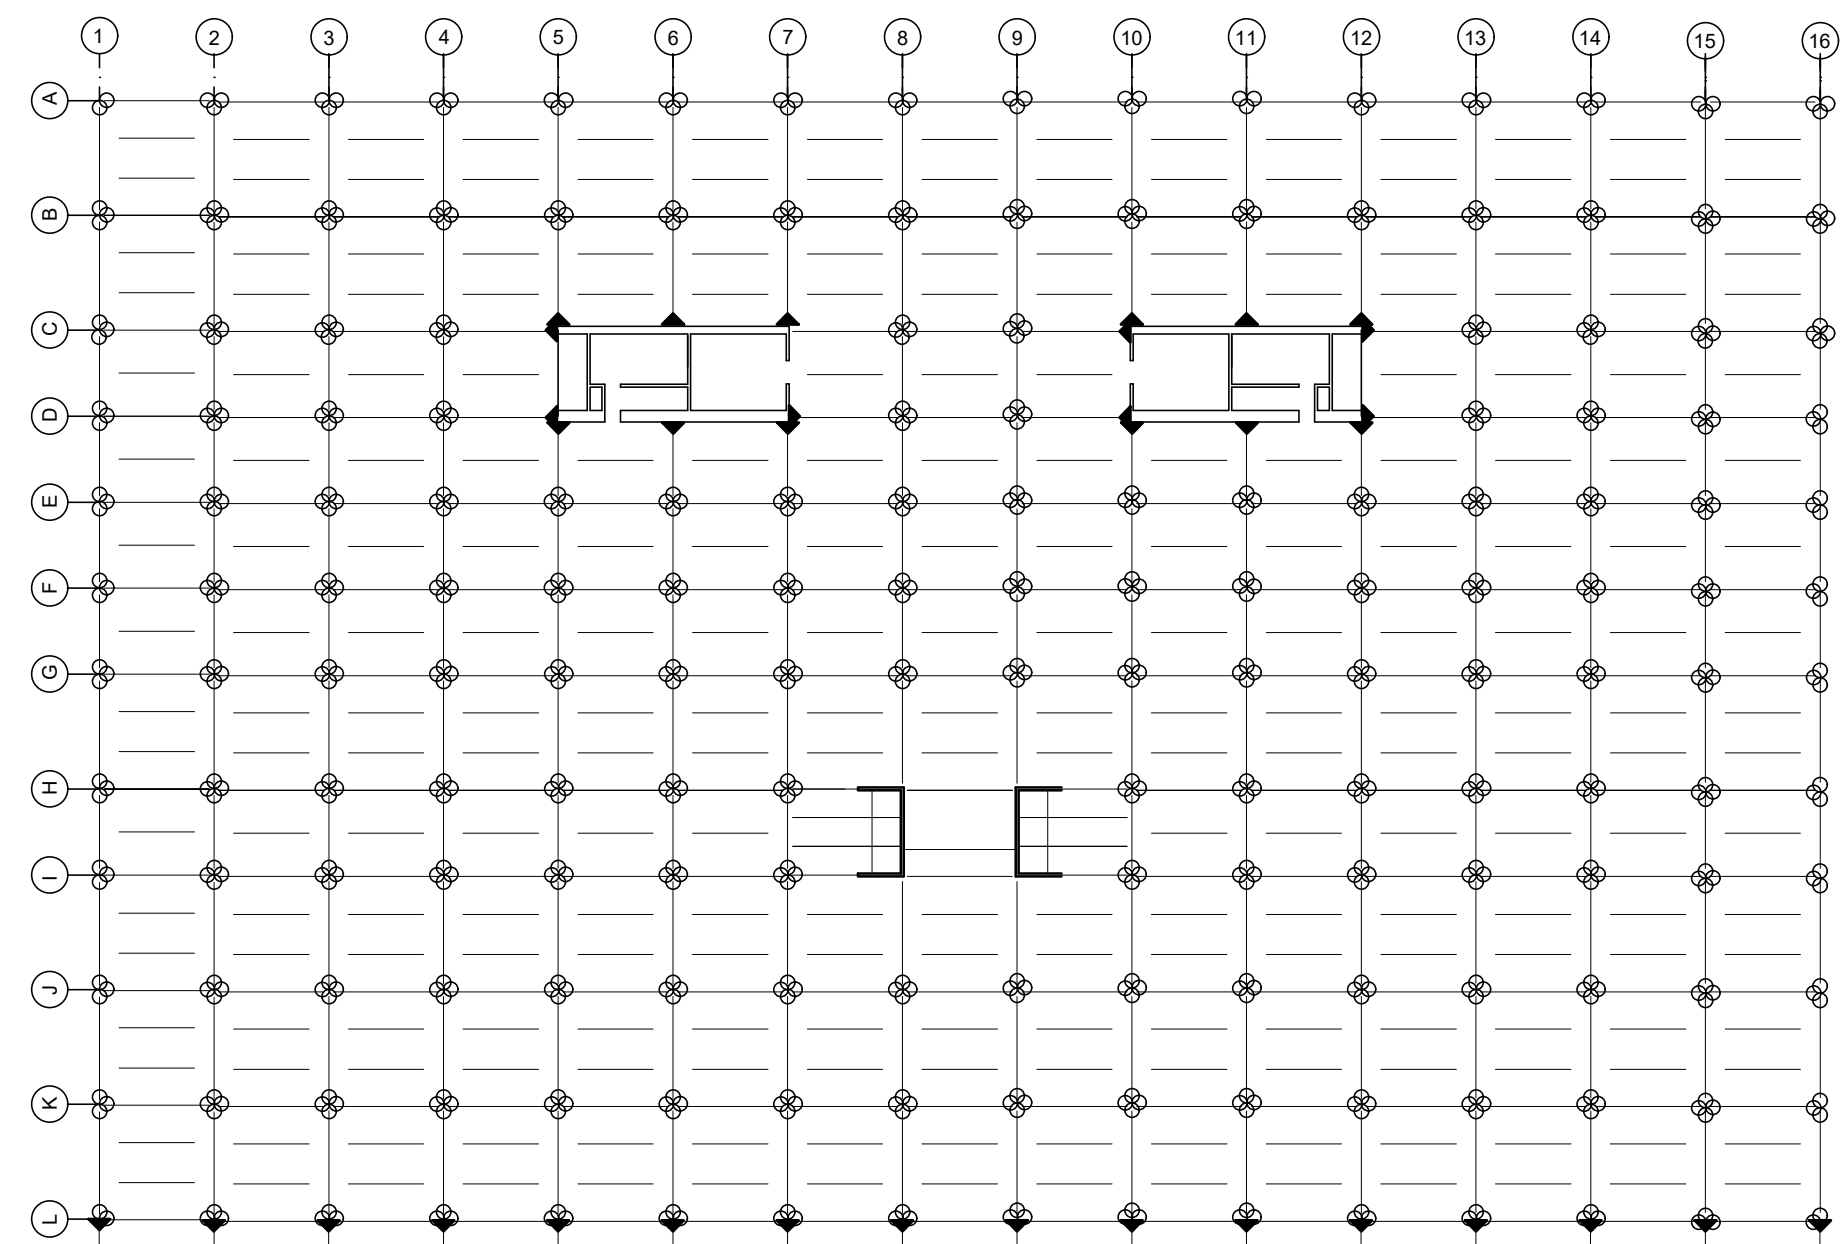

27 INDICAÇÃO DAS LIGAÇÕES NO EMBASAMENTO
ESC.: 1:500

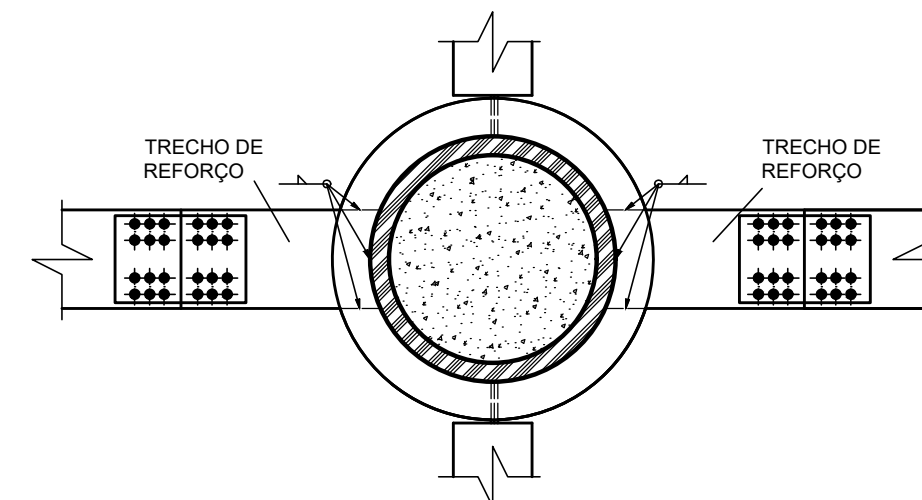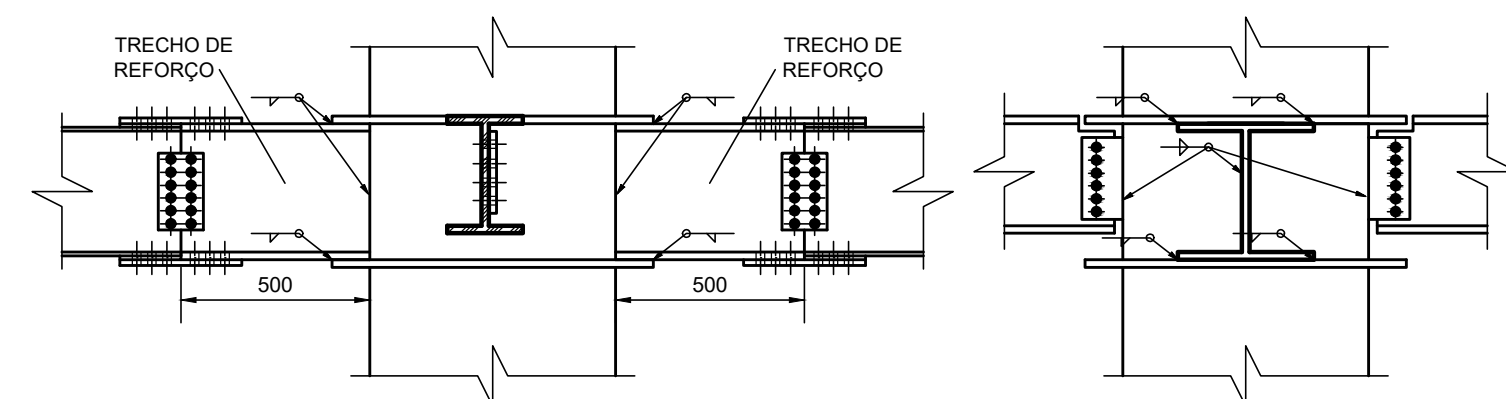

31 REPRESENTAÇÃO DA LIGAÇÃO VIGA PILAR CRÍTICA
ESC.: 1:20

▶	REPRESENTAÇÃO LIGAÇÃO VIGA - PILAR RÍGIDA
○	REPRESENTAÇÃO LIGAÇÃO VIGA - PILAR FLEXÍVEL
—	REPRESENTAÇÃO LIGAÇÃO VIGA - VIGA FLEXÍVEL
—	SOLDA MESMO LADO FEITA EM FÁBRICA
—	SOLDA LADO OPOSTO FEITA EM FÁBRICA
—	SOLDA MESMO LADO FEITA EM FÁBRICA
•	REPRESENTAÇÃO PARAFUSO