




20 CORTE LONGITUDINAL DO NÚCLEO DA TORRE  
ESC.: 1:100

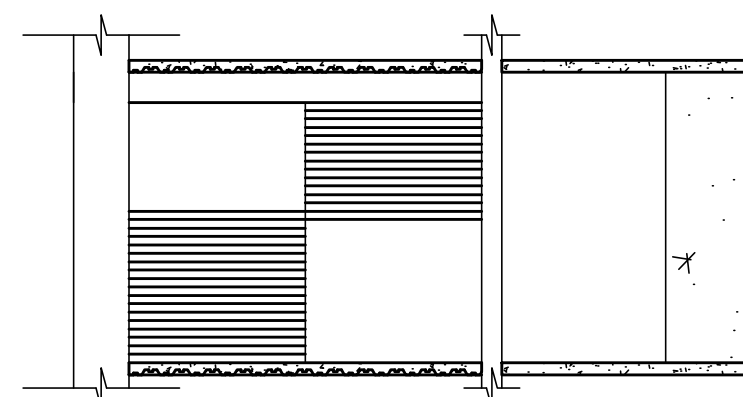


21 CORTE LONGITUDINAL DO NÚCLEO DA TORRE  
ESC.: 1:100

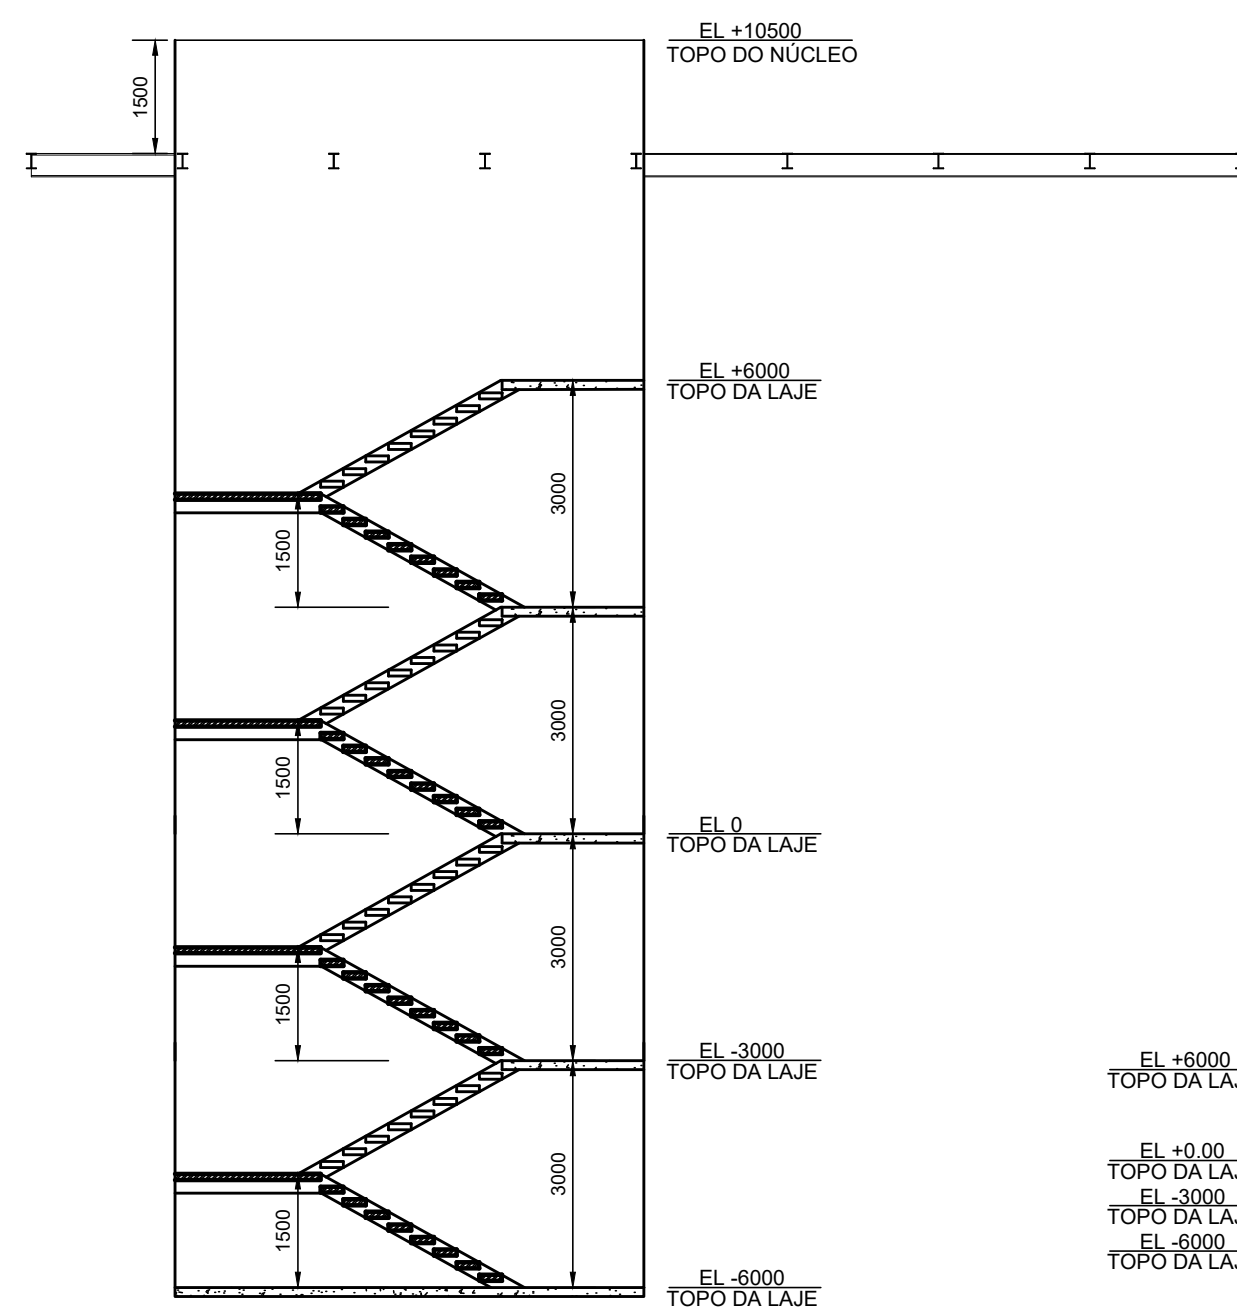

22 CORTE TRANSVERSAL DO NÚCLEO DO EMBASAMENTO  
ESC.: 1:100

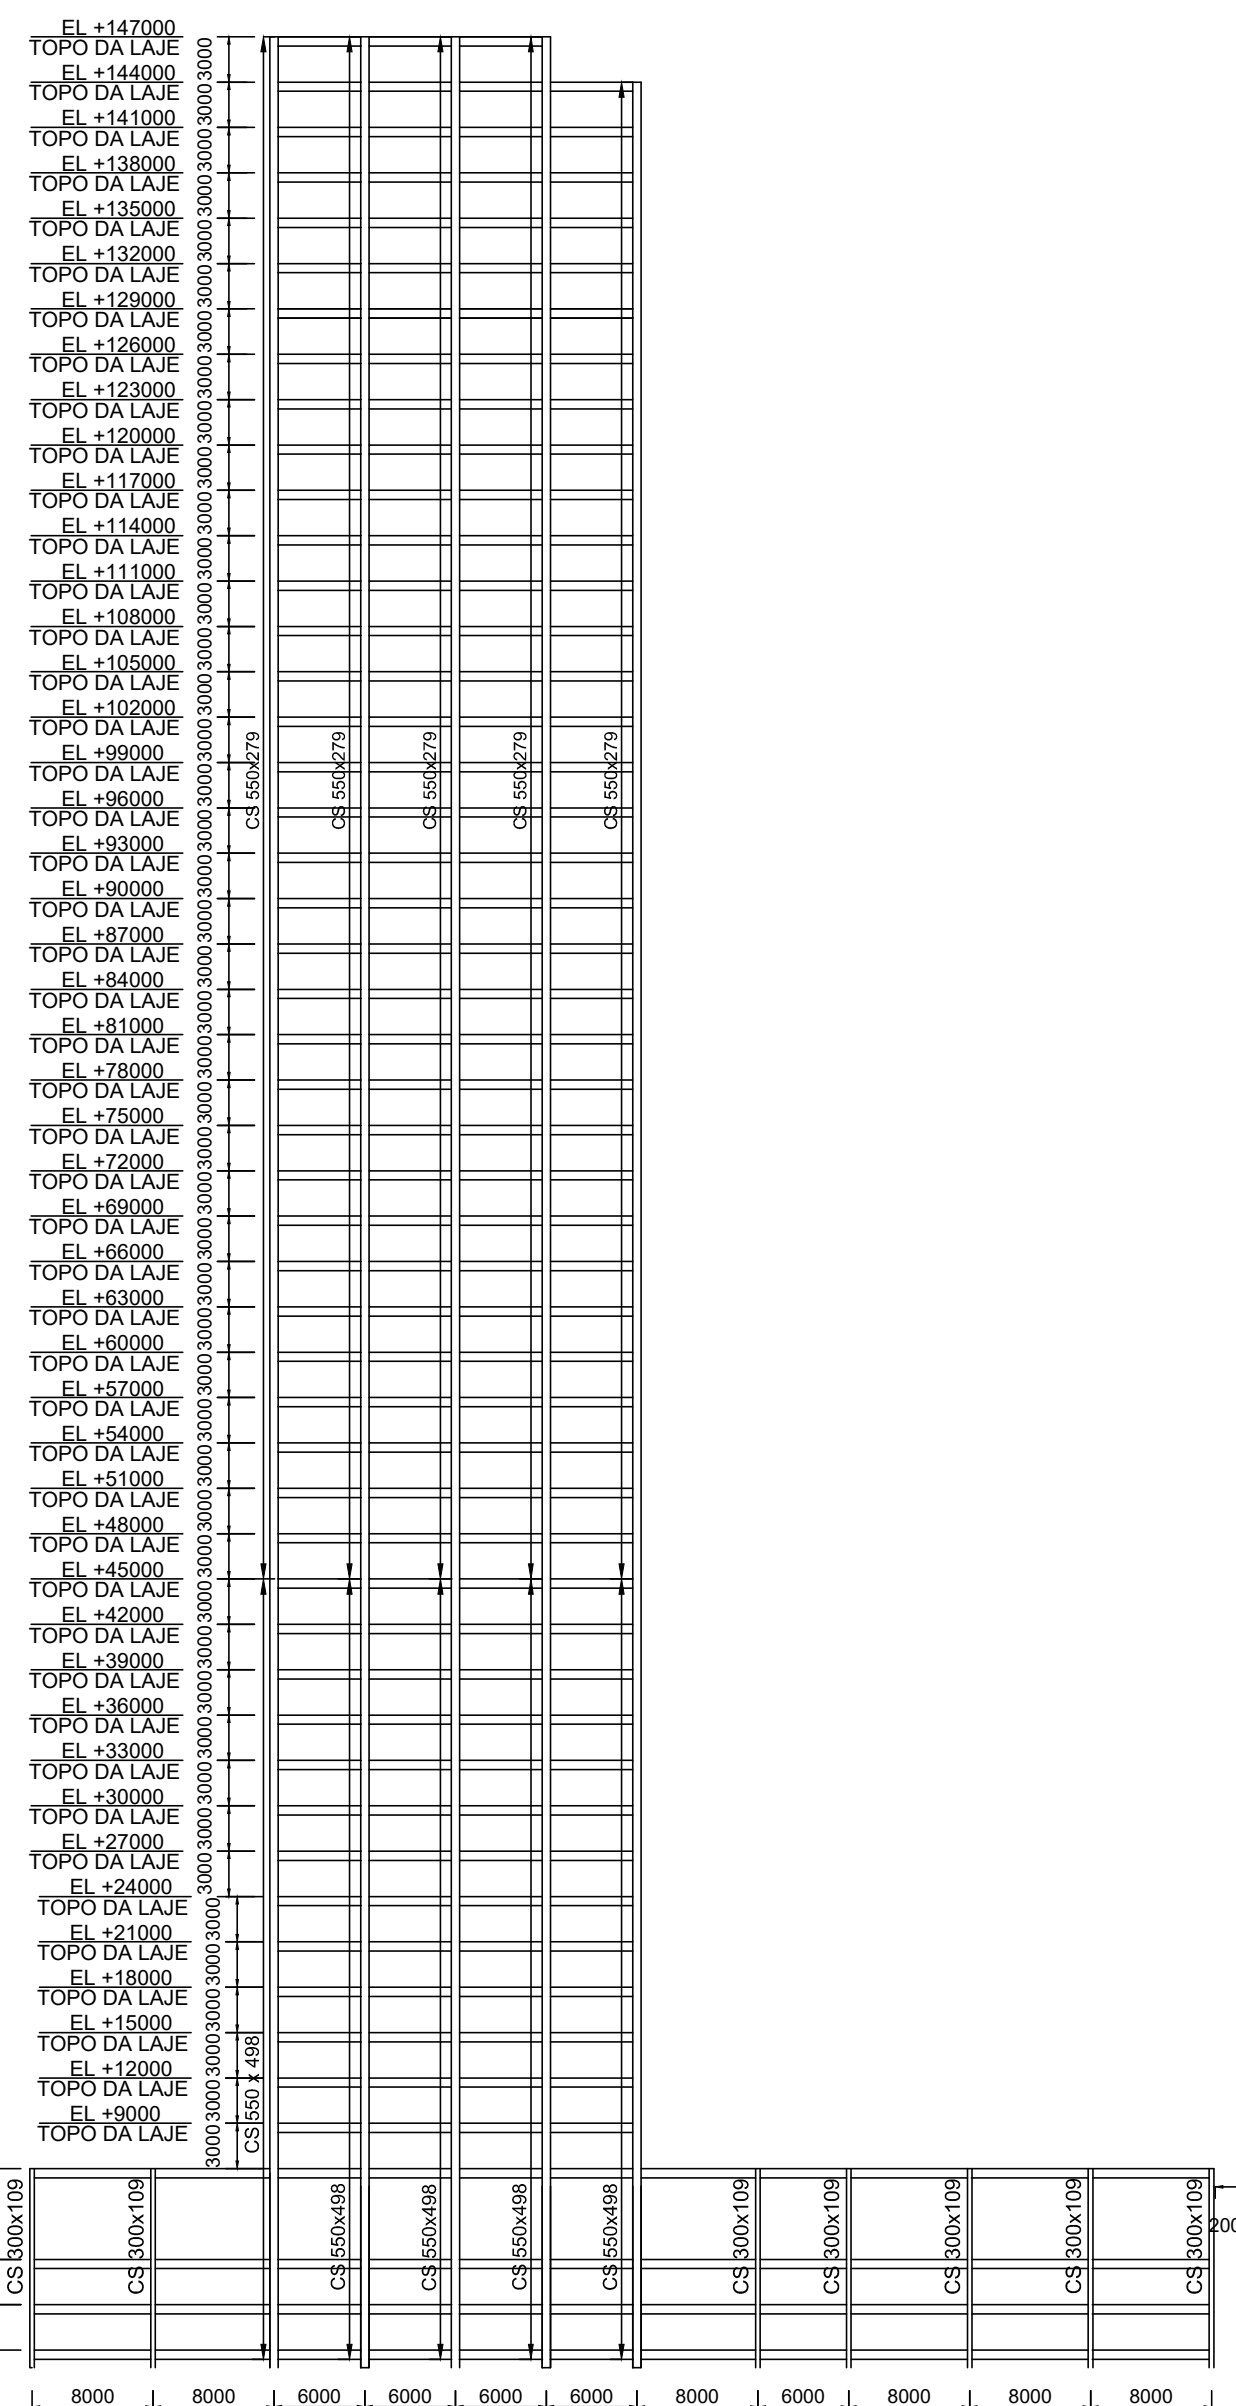

23 ELEVÇÃO EIXOS 3 E 14  
ESC.: 1:500

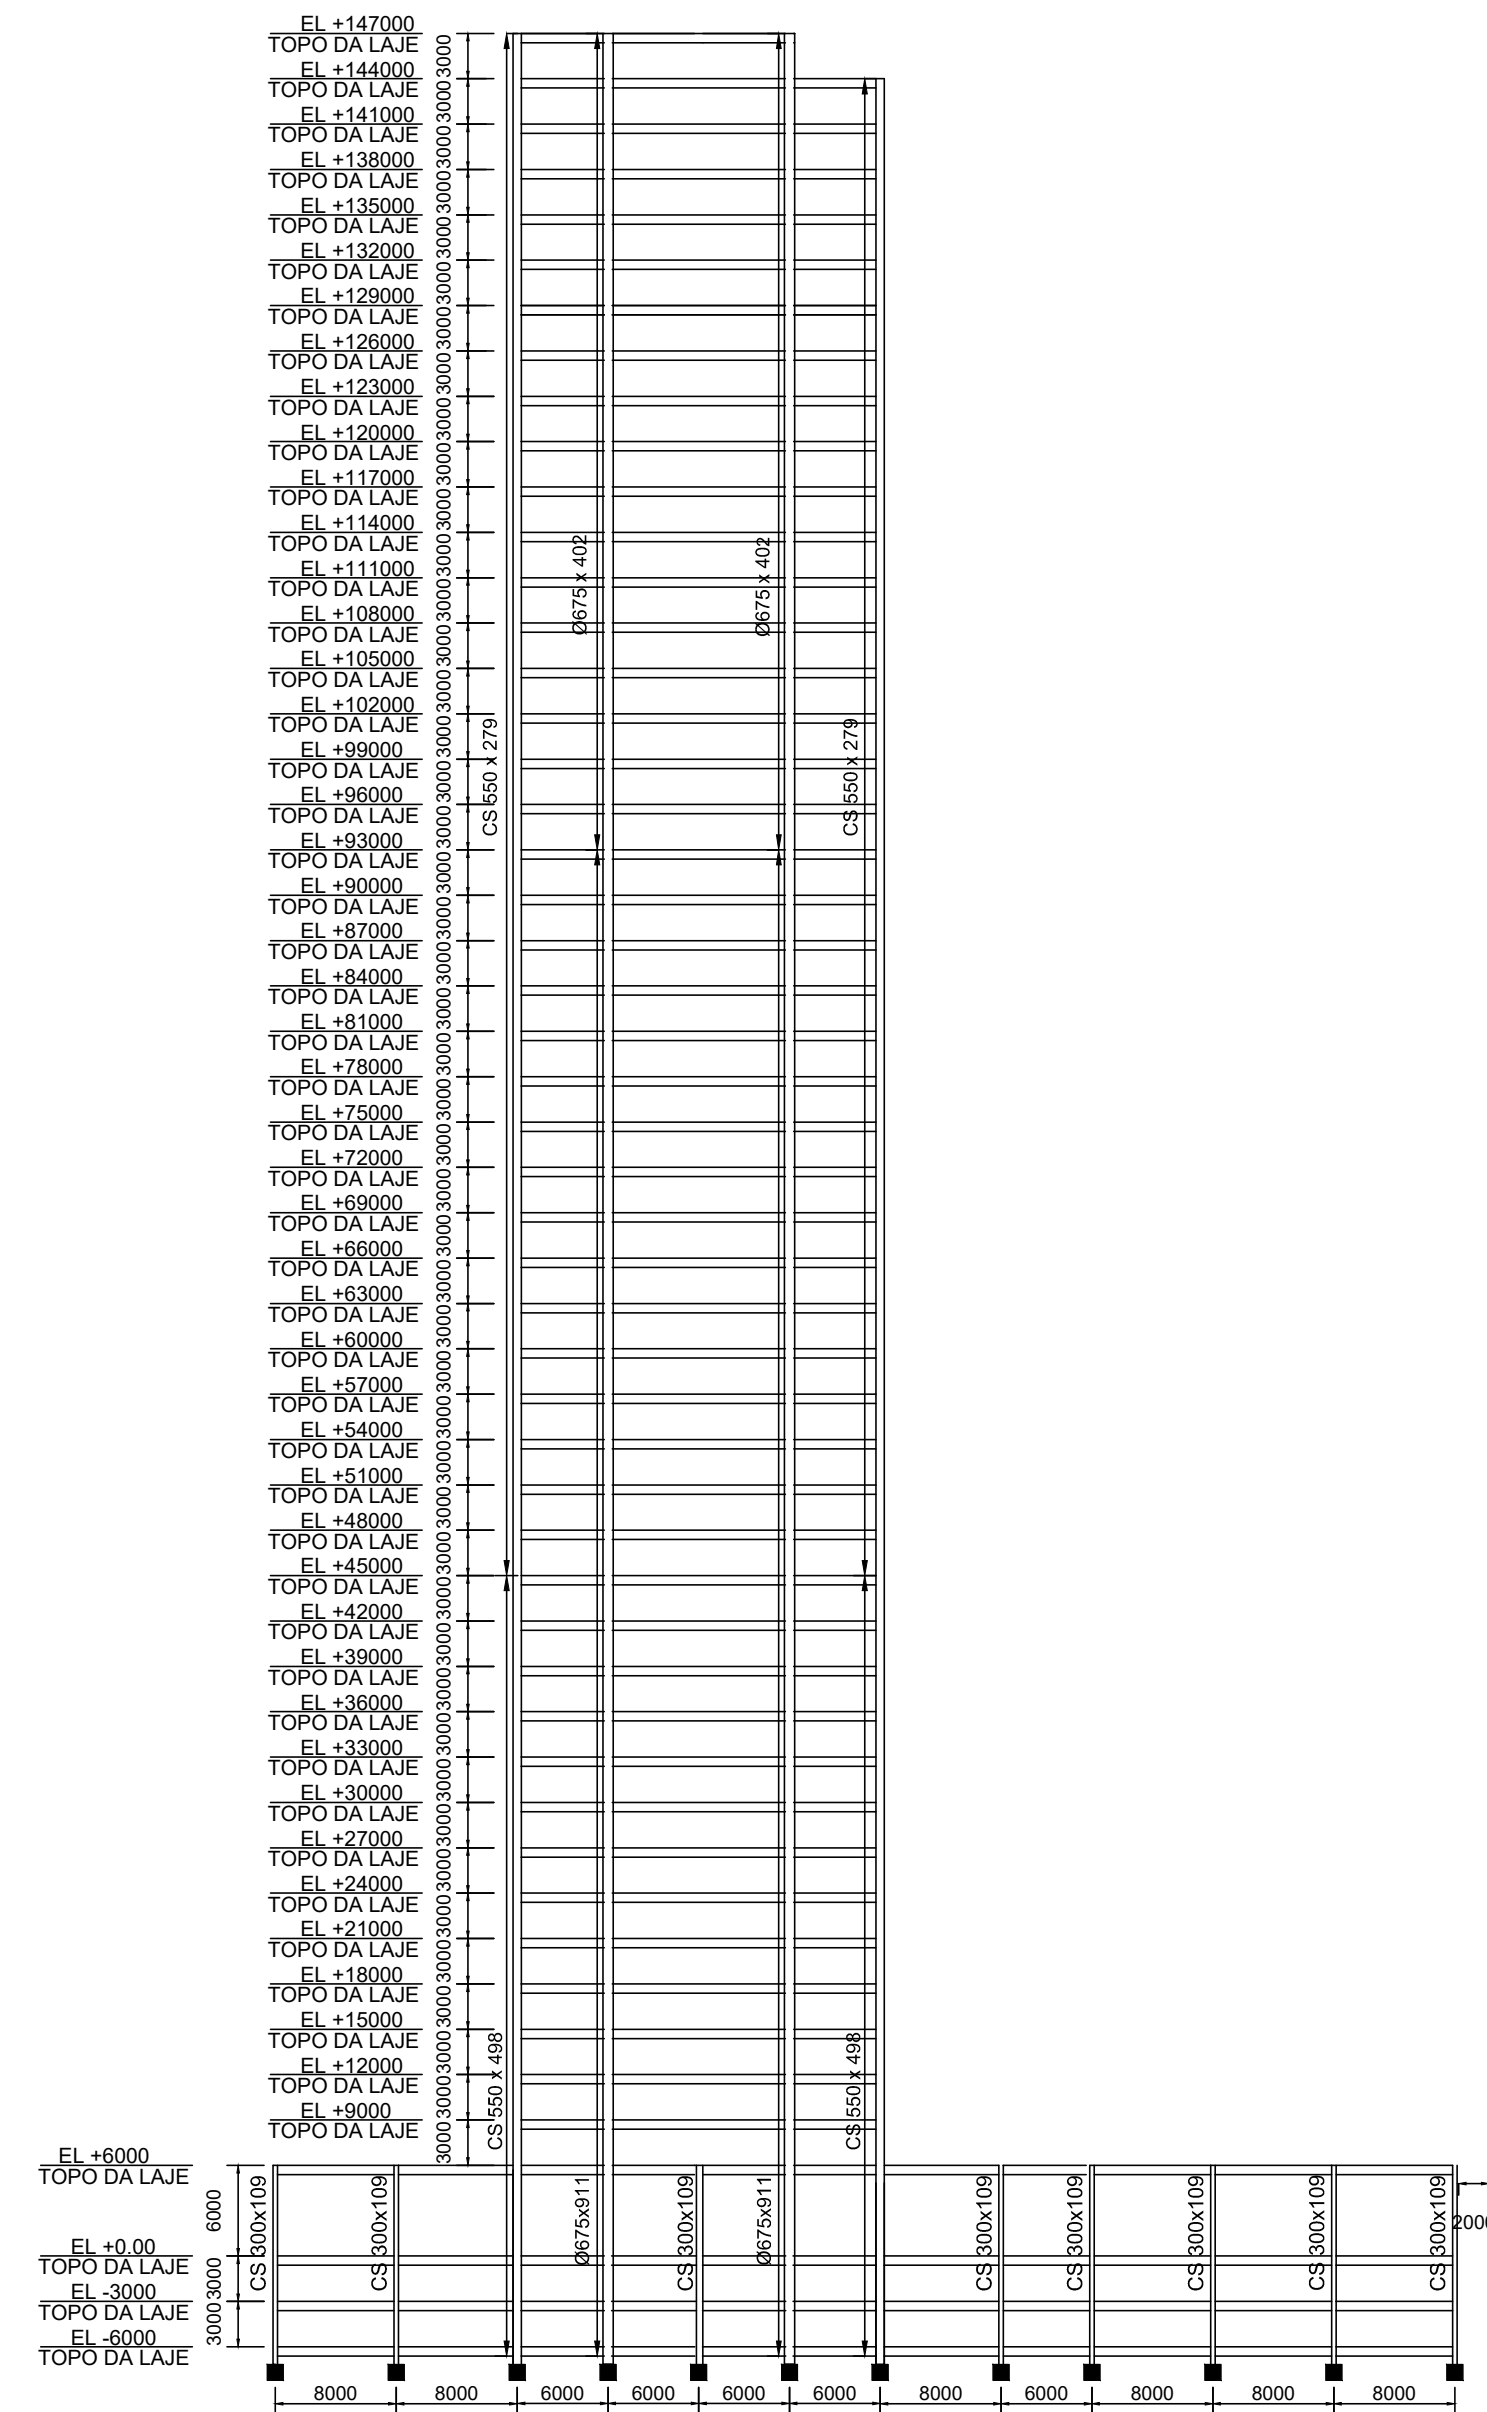

24 ELEVÇÃO EIXOS 4 E 13  
ESC.: 1:500