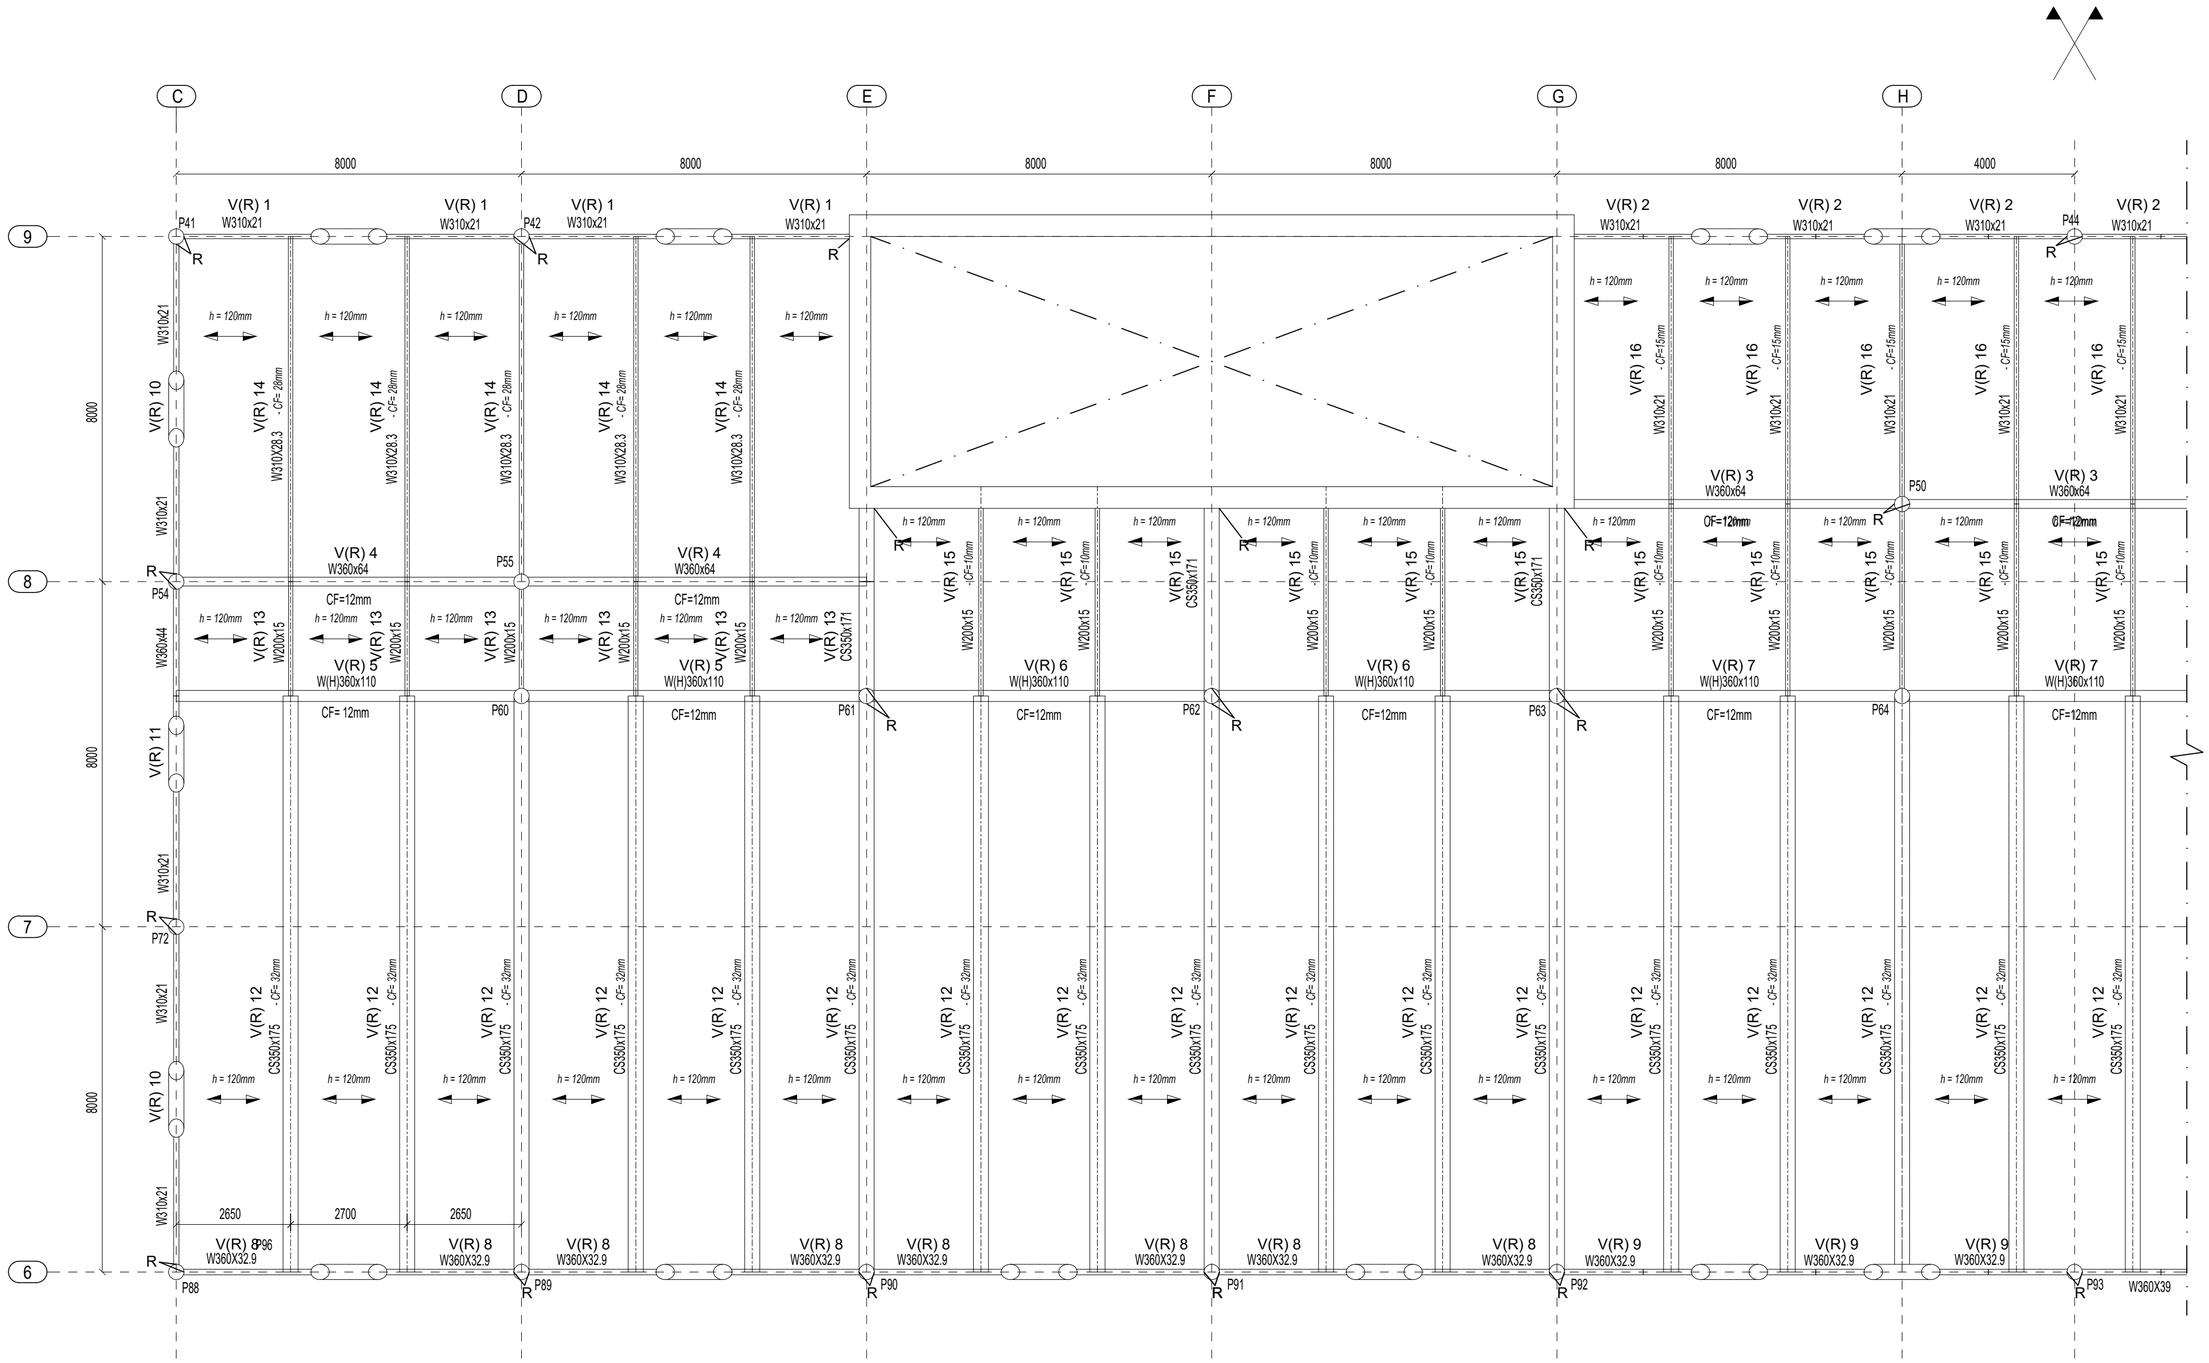

LISTA POR PAVIMENTO

ITEM	DESCRIÇÃO	COMPR.TOTAL (m)	ÁREA PINTURA(m²)	PESO (kg)
	PAV. RESIDENCIAL			
1	CS350x175	453.9	941.8	79448
2	W200X15	97.7	77.0	1465
3	W310X21	145,6	145.6	3063
4	W310X28.3	80.0	81.0	2254
5	W(H)360X110	88.0	151.8	9739
6	W360X32.9	88.0	105.6	2894
7	W360X44	8.0	11.2	359

1/2 Vista do Pavimento de Uso Residencial escala 1:100 "medidas em milímetros"

LISTA POR PAVIMENTO

ITEM	DESCRIÇÃO	COMPR.TOTAL (m)	ÁREA PINTURA(m²)	PESO (kg)
	PAV. RESIDENCIAL			
8	W360X64	56.0	83.3	3574
9	CHAPAS+PARAFUSOS	–	–	10279
	TOTAL NO PAV.	1017	1597	113074

PESO TOTAL 113074 Kg

INDICATIVO DE LIGAÇÃO	
R	INDICATIVO DE LIGAÇÃO ENGASTADA
QUANDO NÃO INDICADAS, AS LIGAÇÕES SERÃO ROTULADAS.	