



UNIDADES EM MILÍMETROS

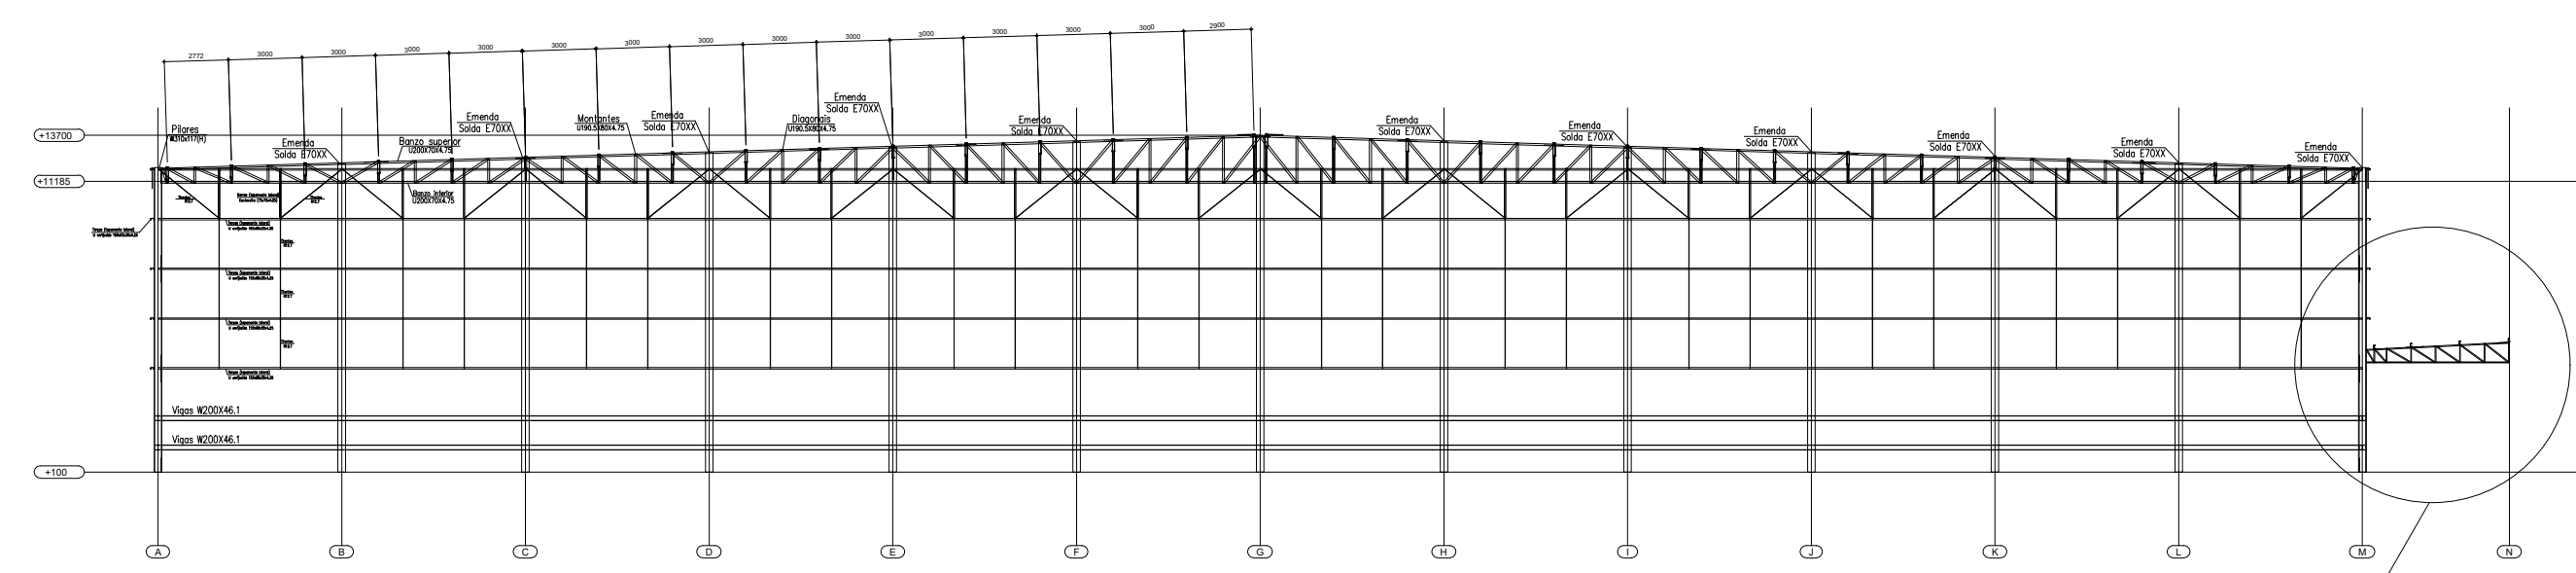


Vista transversal com inserção da estrutura

ESCALA: 1/3000

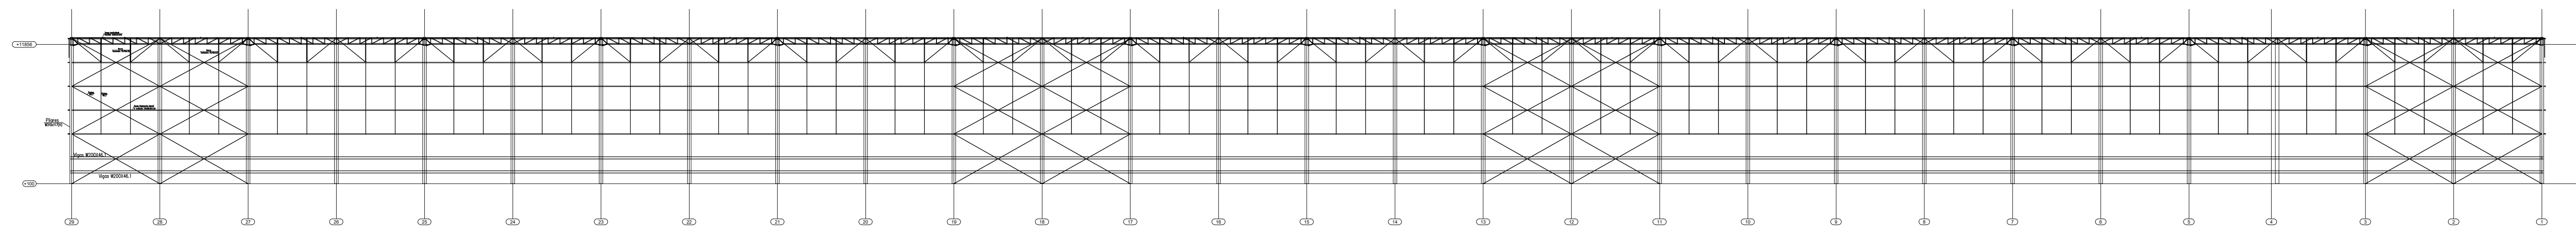


Vista longitudinal com inserção da estrutura

ESCALA: 1/3000

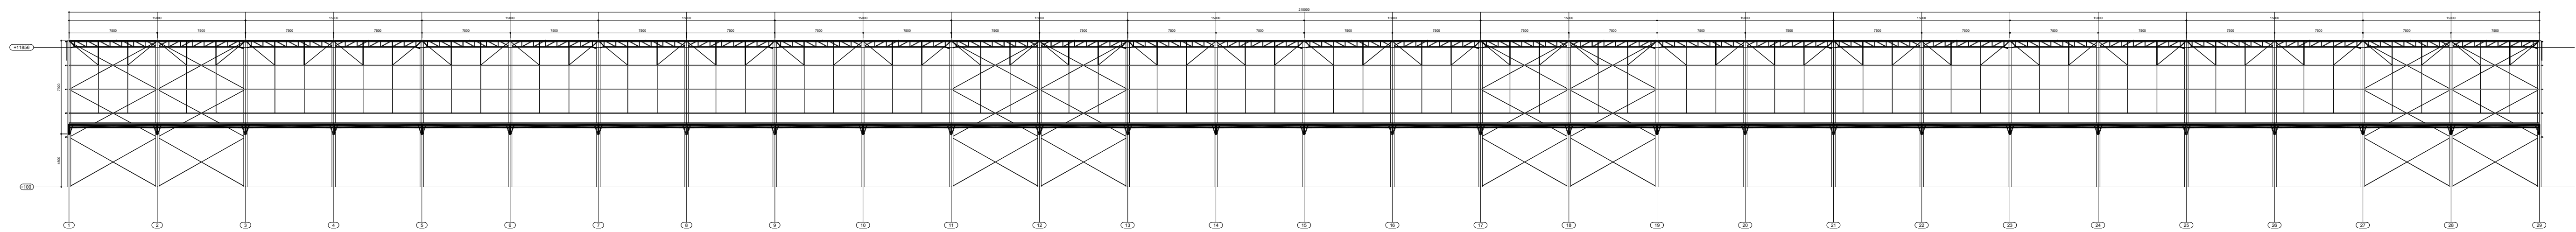


Vista longitudinal com a marquise

ESCALA: 1/3000

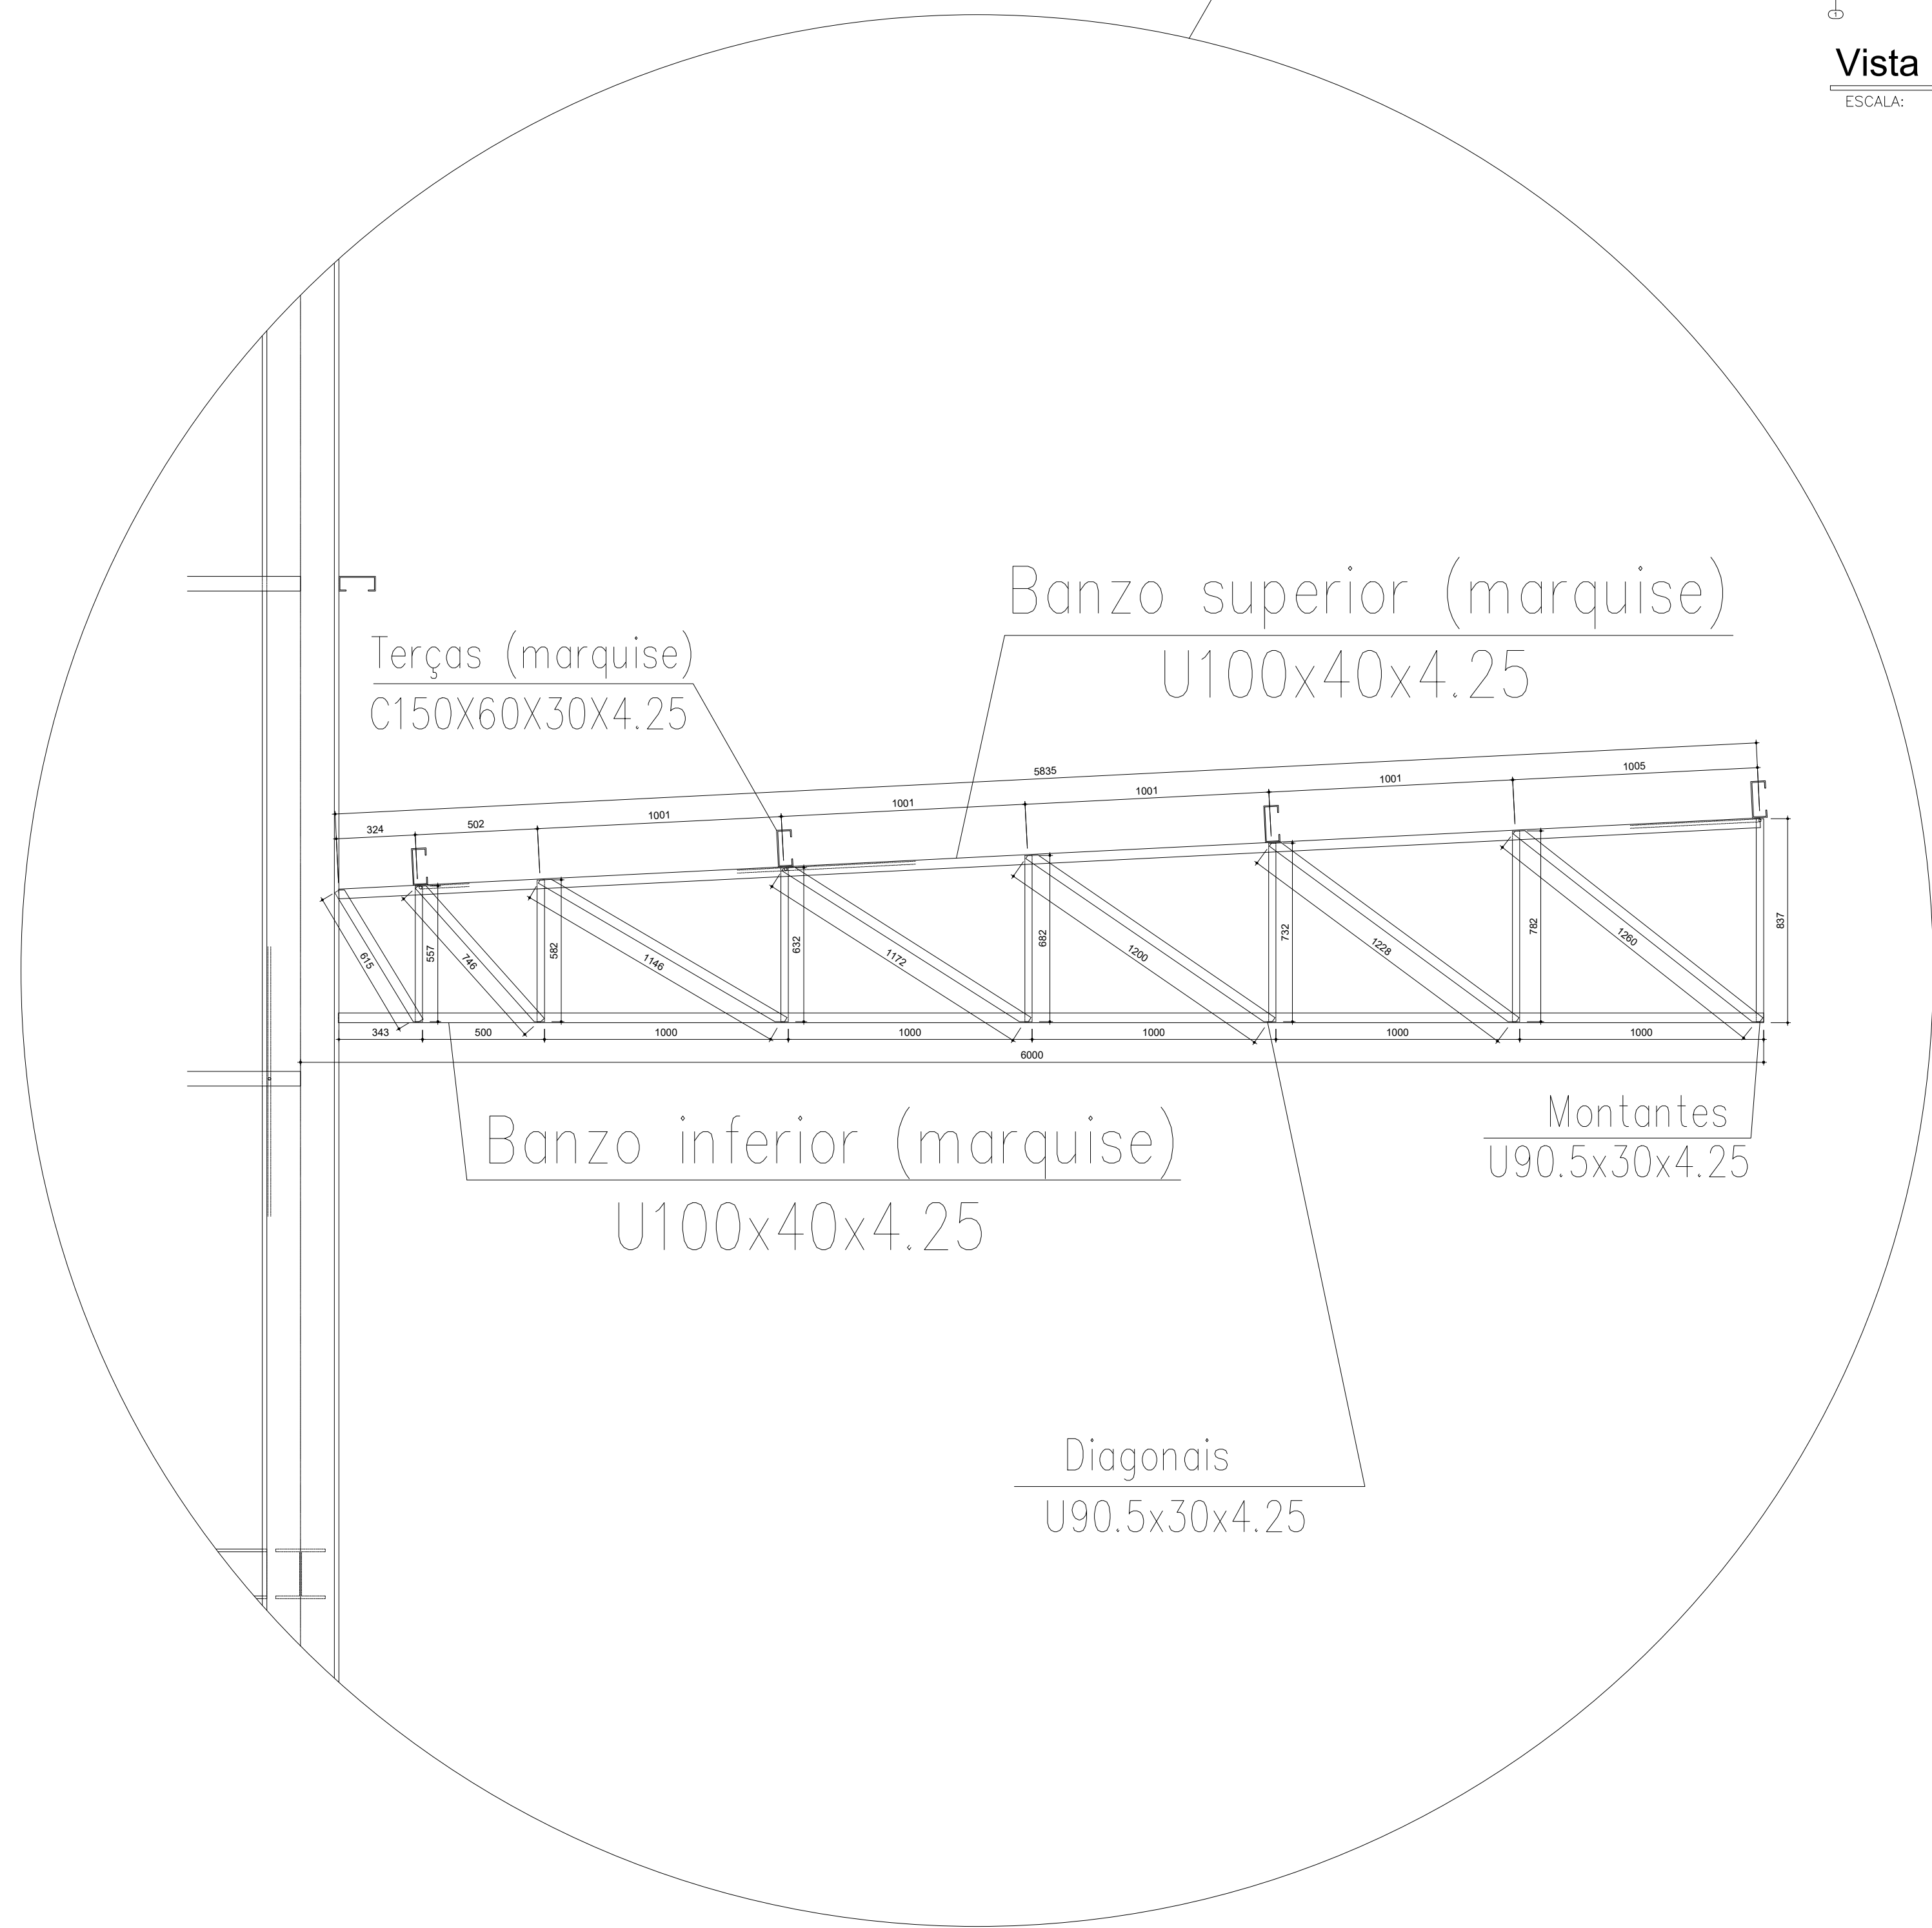

Detalhamento marquise

ESCALA: 1/200

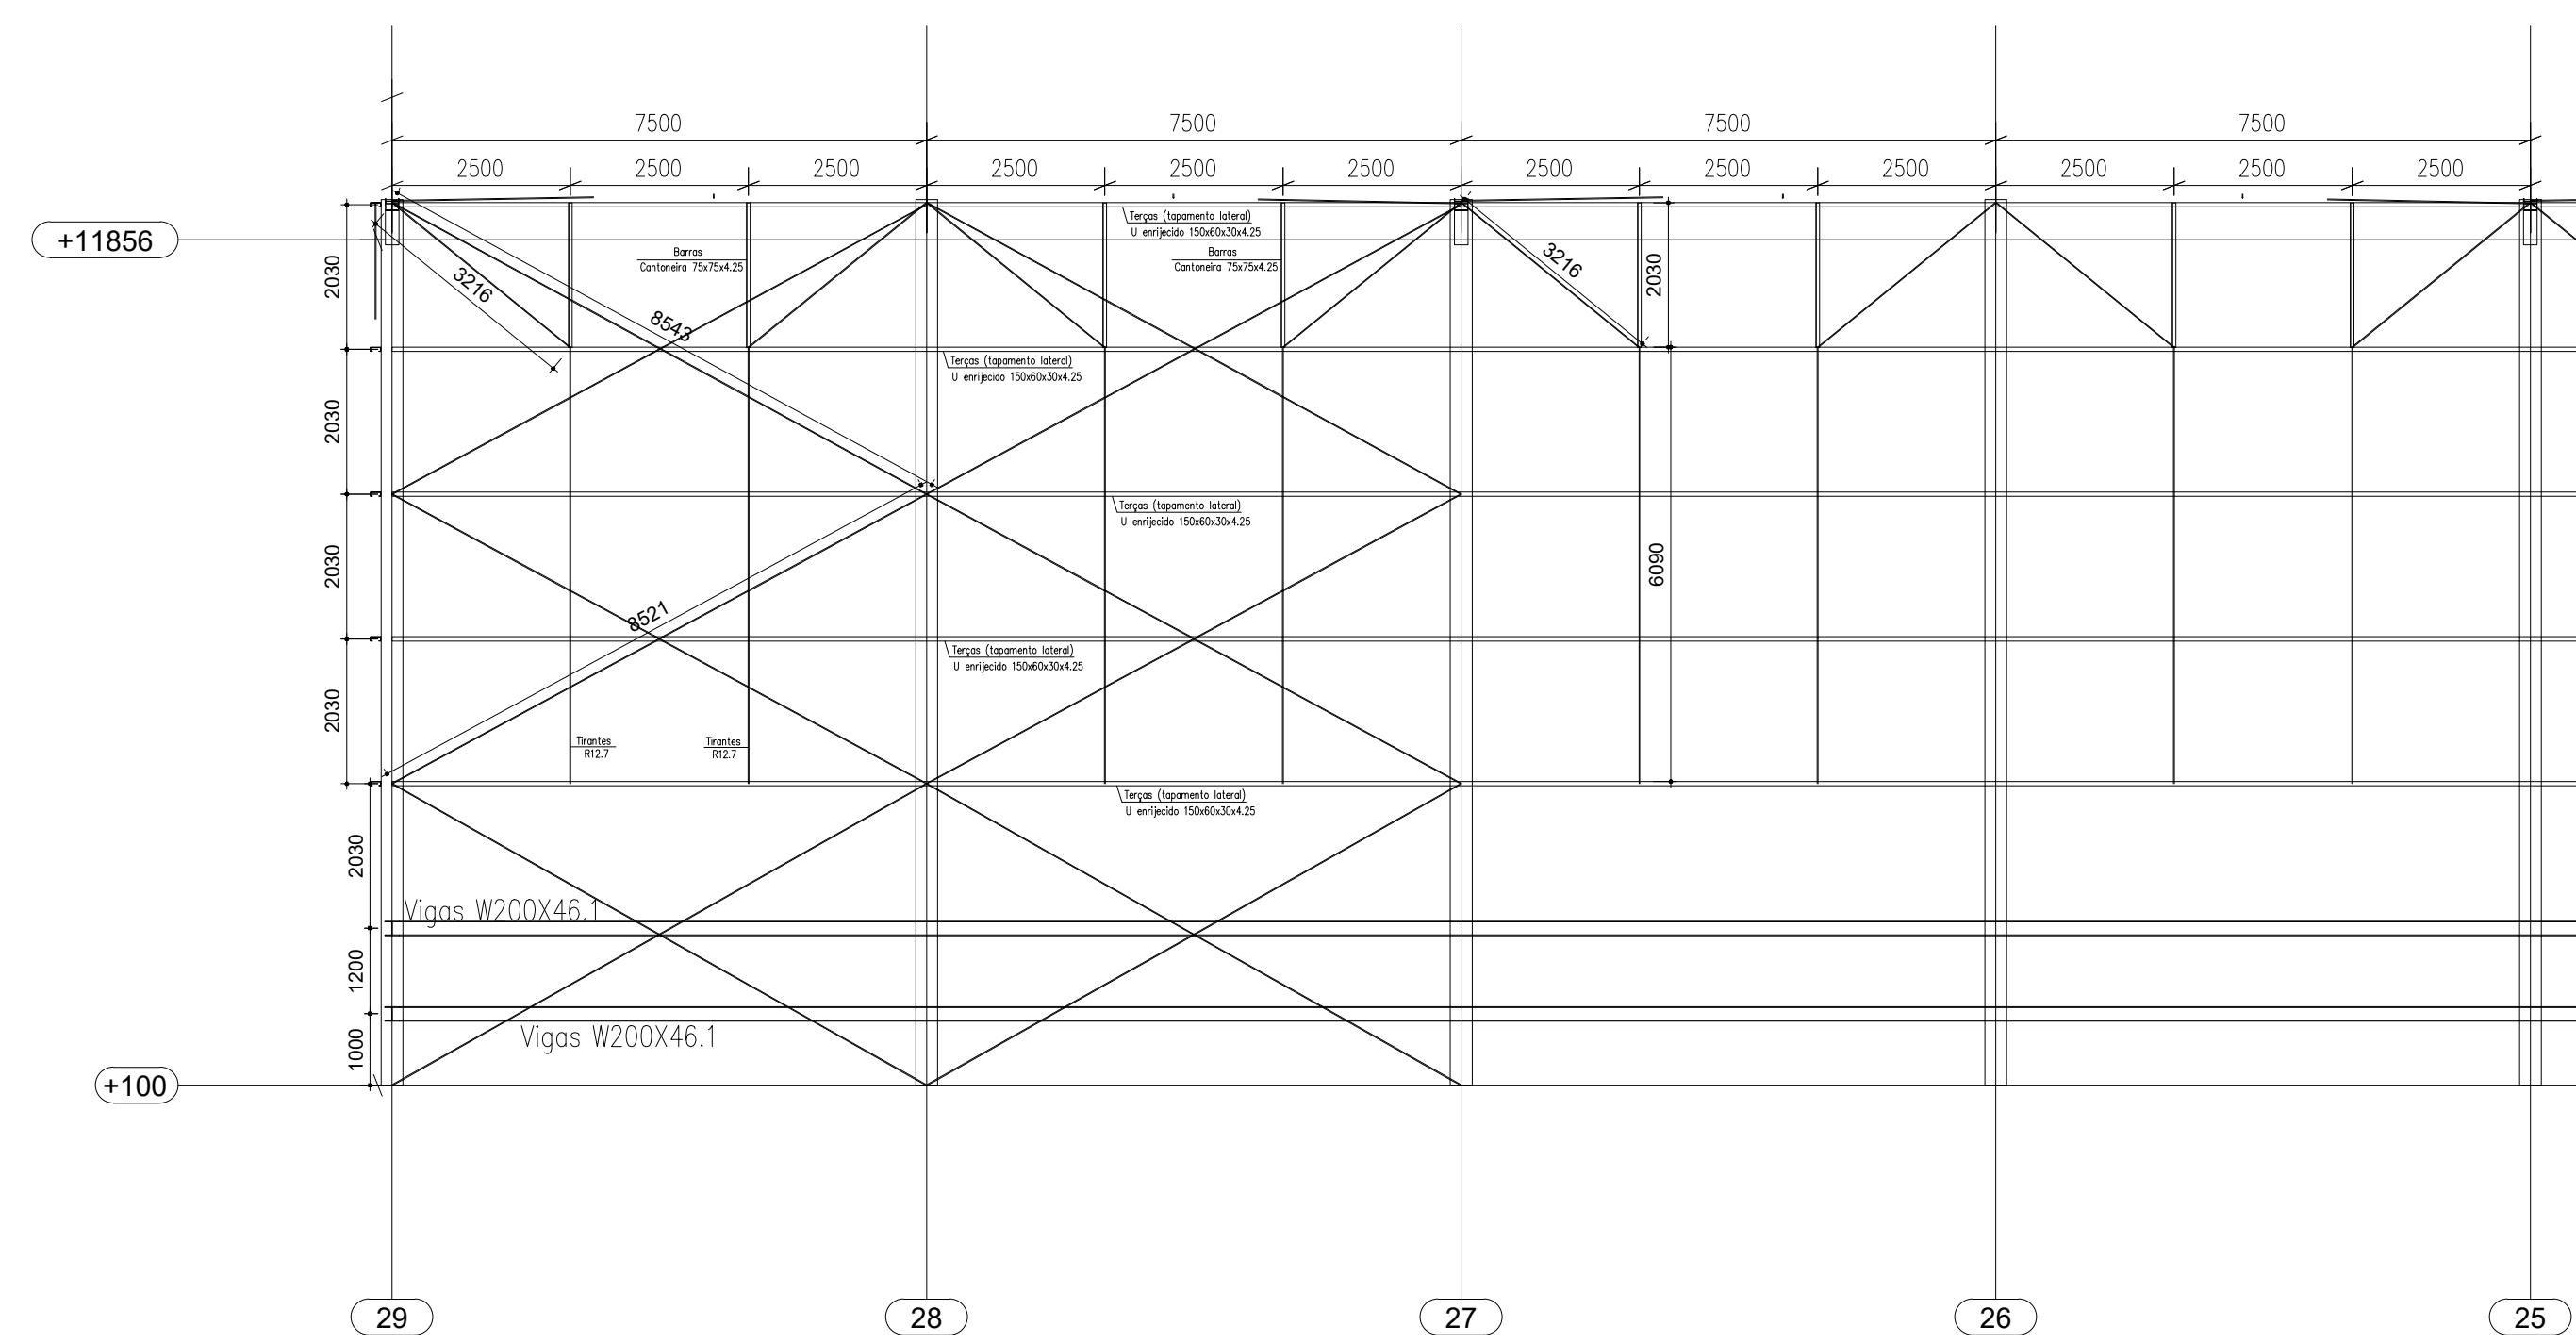

Detalhamento barras e tirantes

ESCALA: 1/1000