




01 Corte transversal
1 : 75

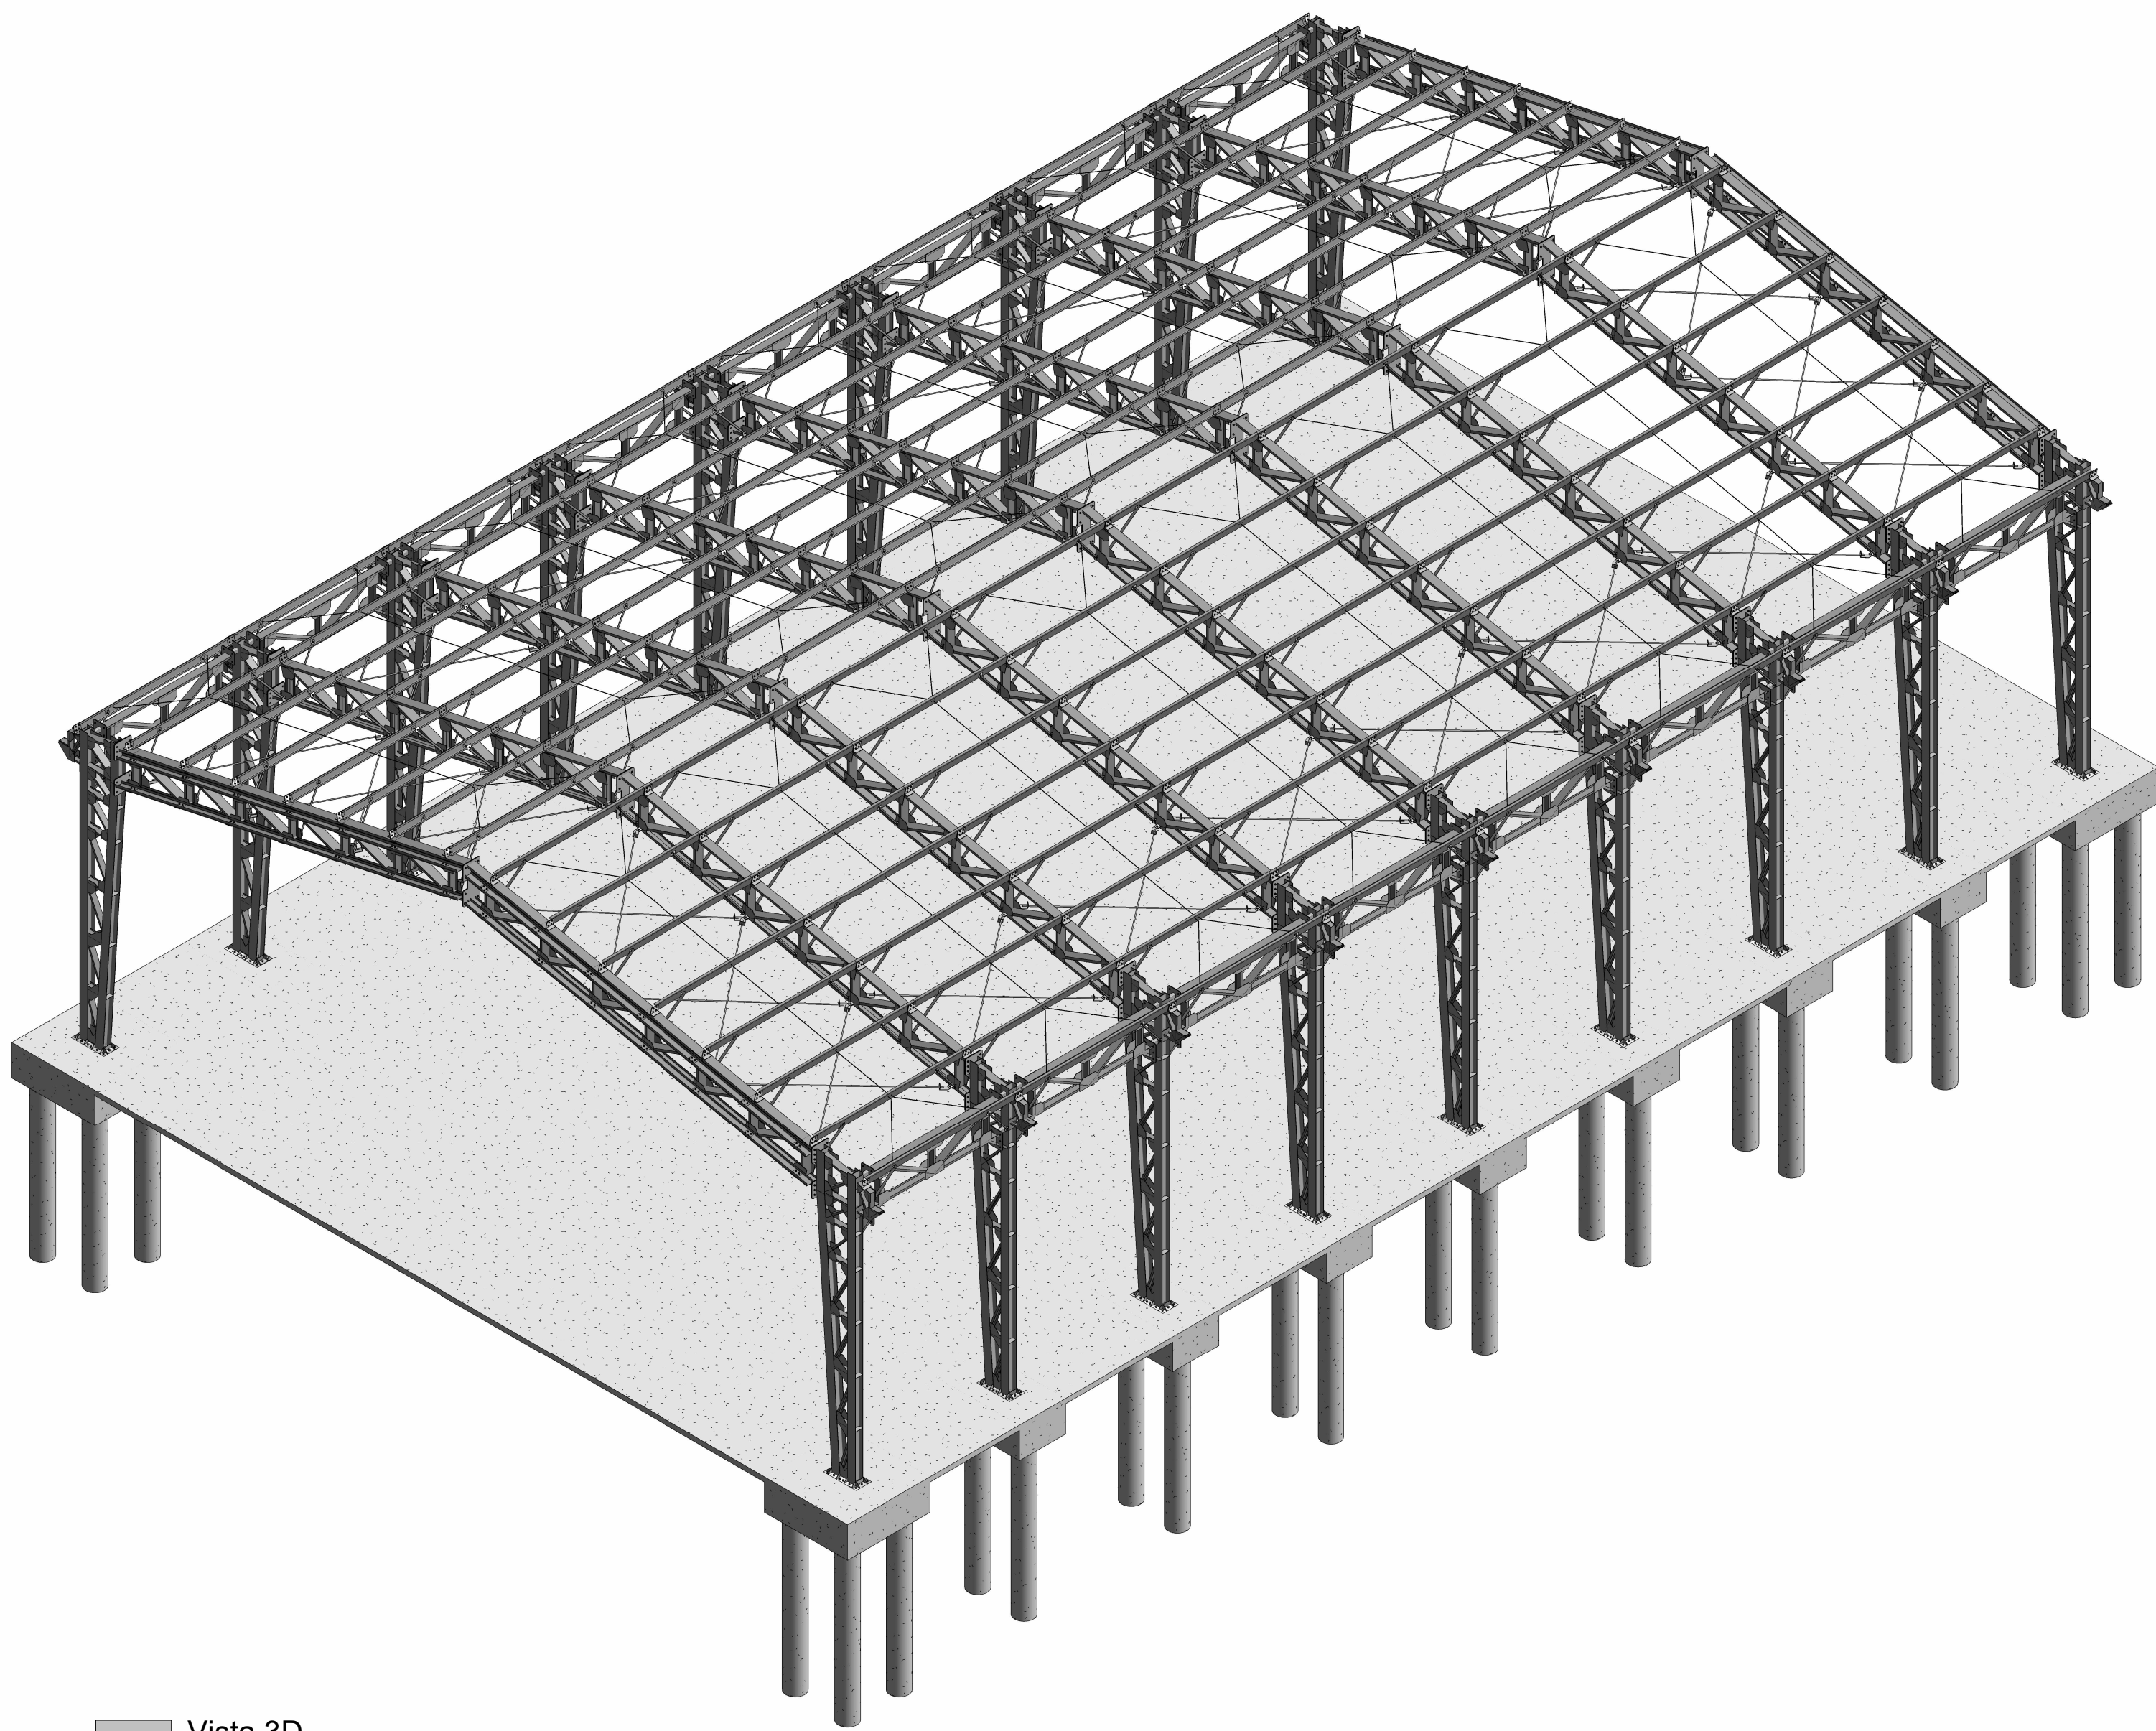


03 Vista 3D

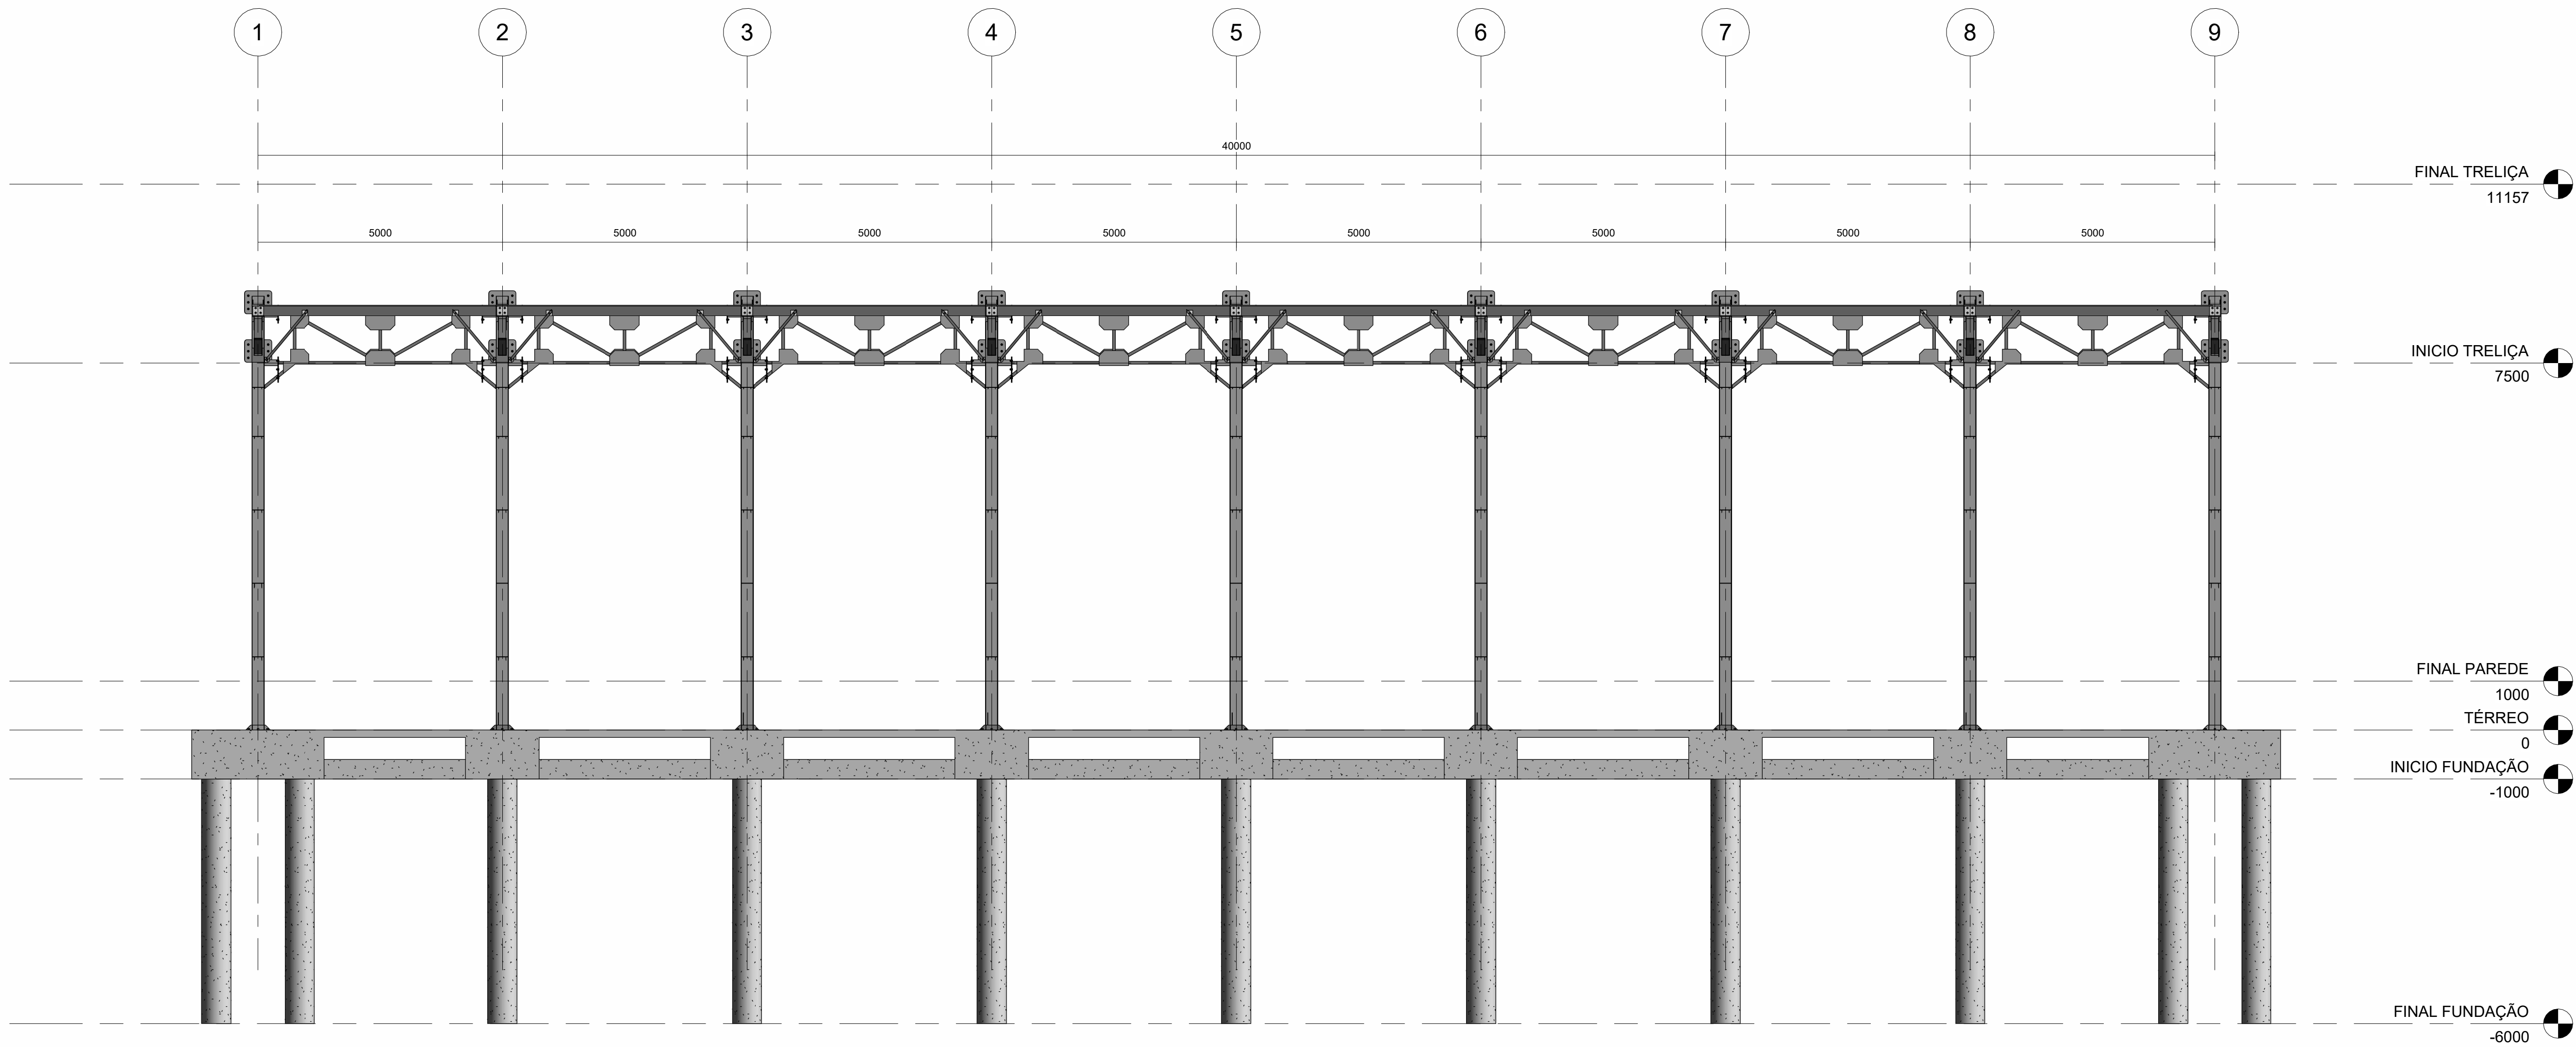

02 Corte longitudinal
1 : 75

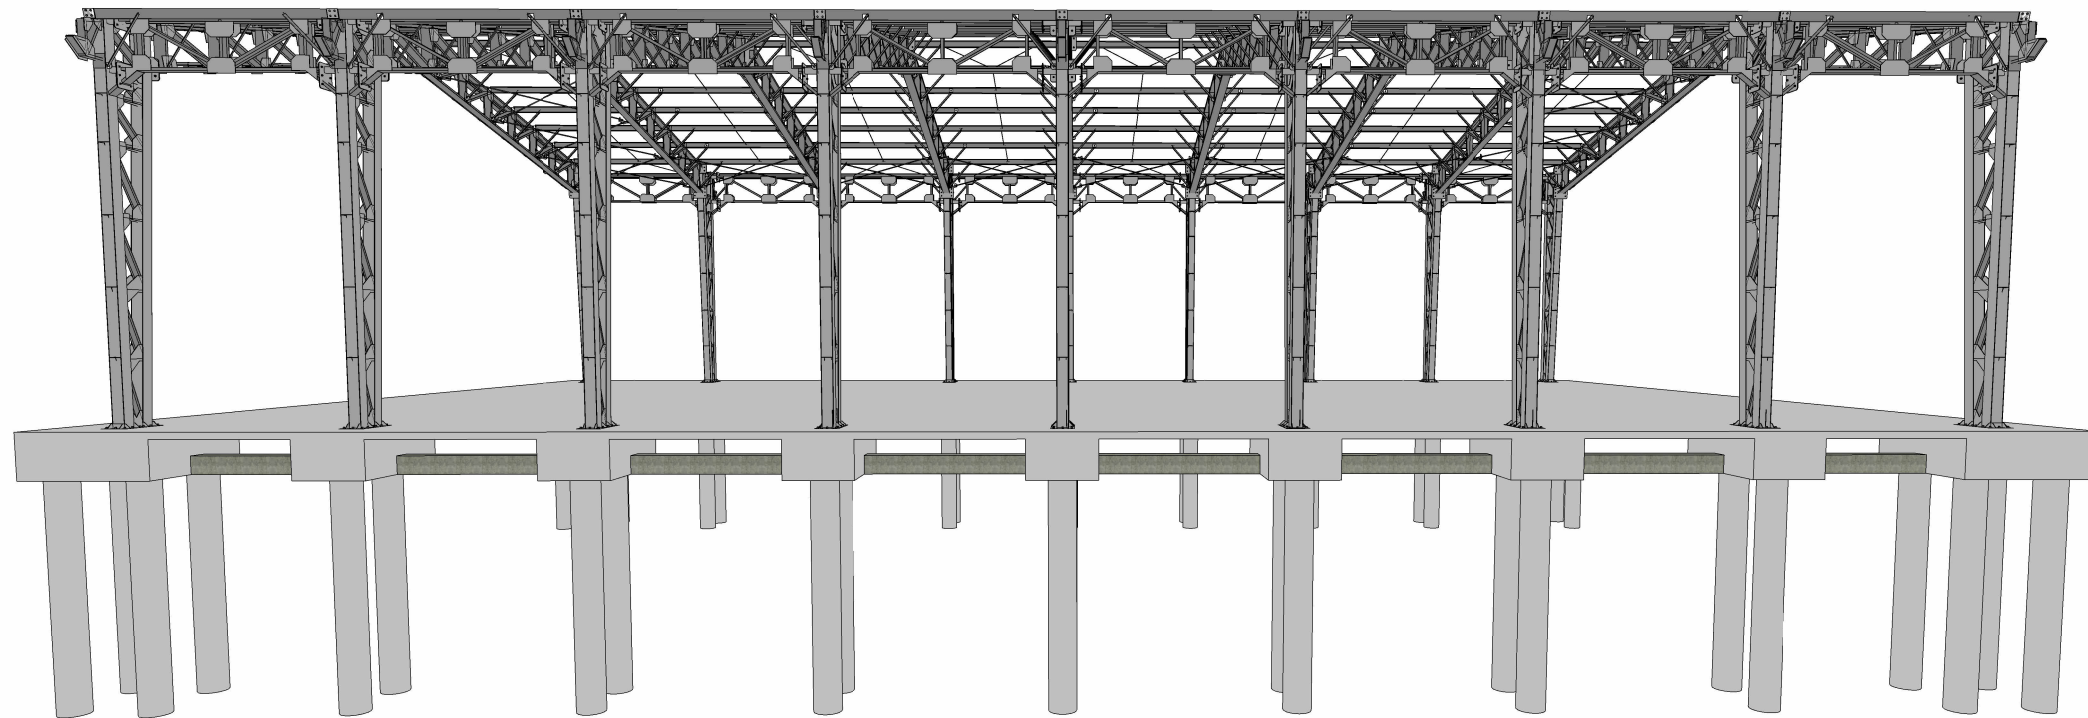

04 Vista 3D longitudinal

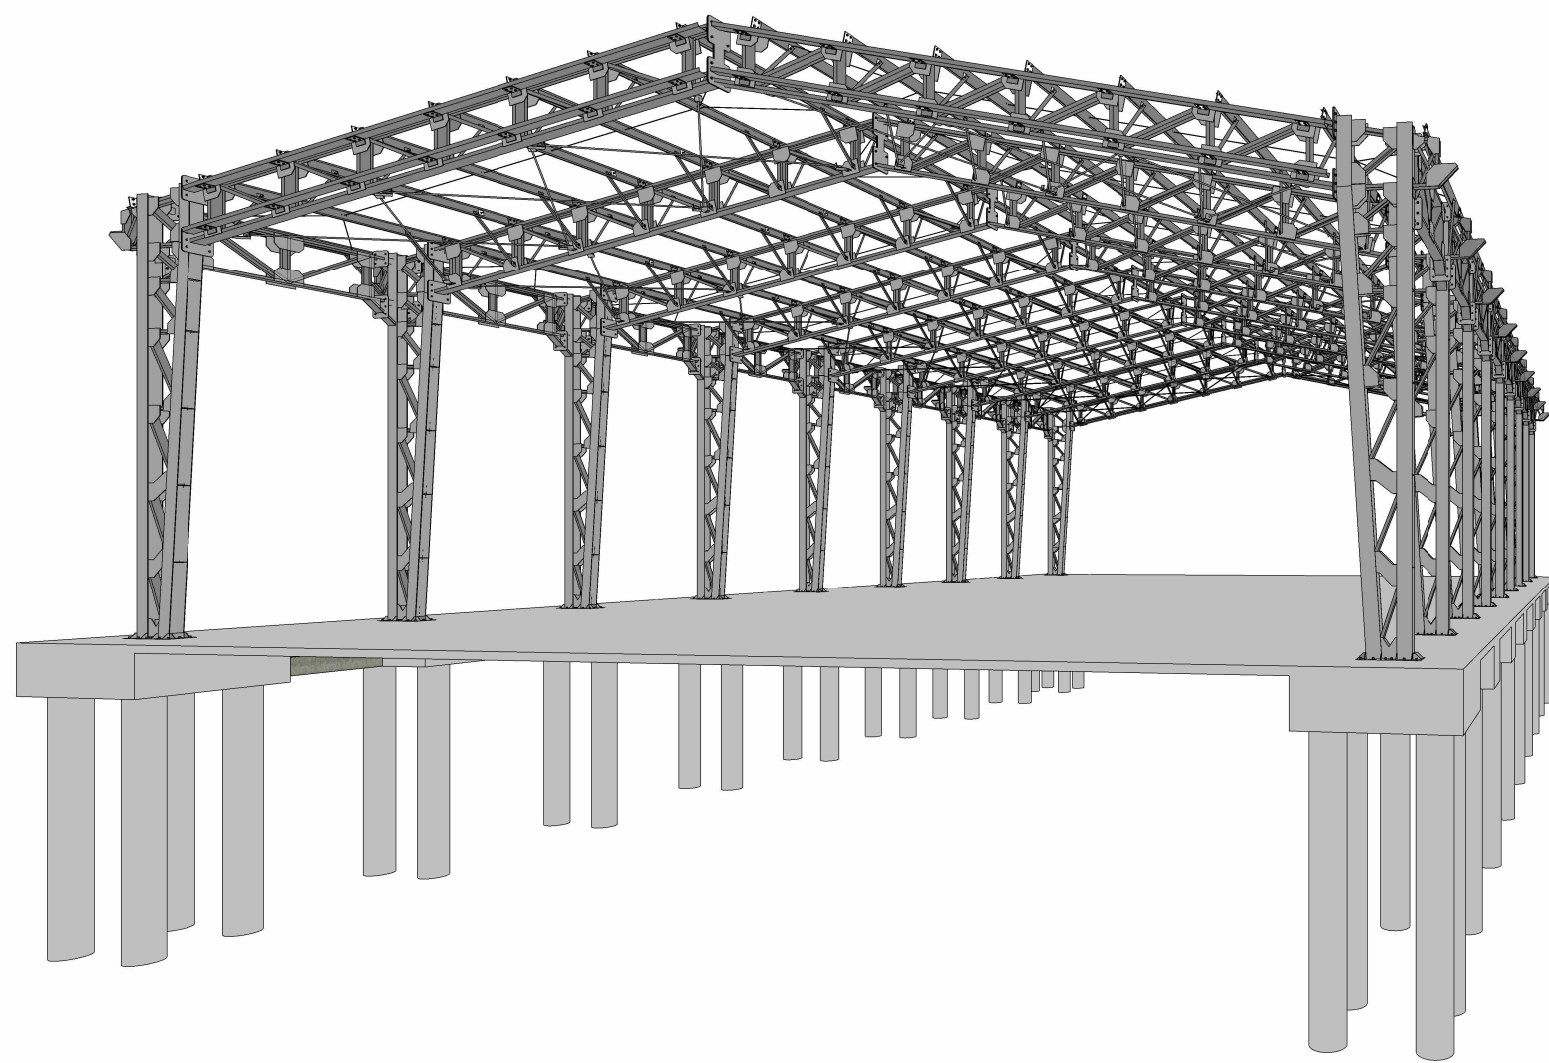

05 Vista 3D transversal

CLIENTE:	
TÍTULO:	
Cortes transversal e horizontal	
DISCIPLINA:	
ESTRUTURAL	
UNIDADE:	ESCALA:
mm	INDICADA
REVISÃO:	ETAPA:
00	PRÉ-PROJETO
nº FOLHA:	
PRANCHA 02	