




01 Treliza secundária
1 : 50

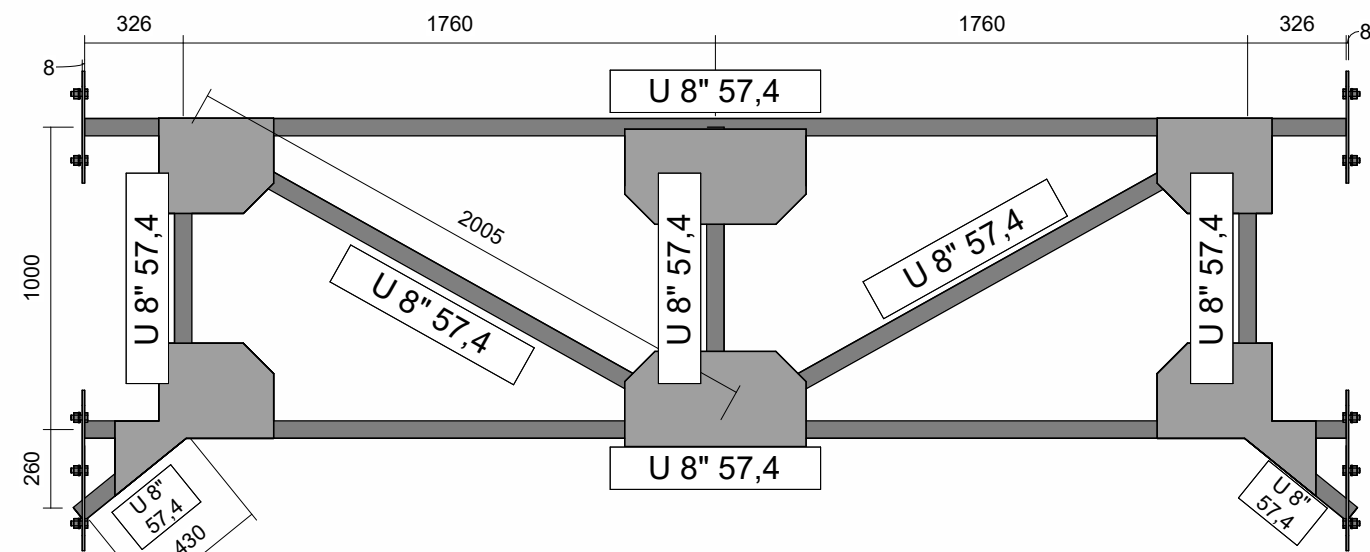


02 Corte Treliza secundária
1 : 25

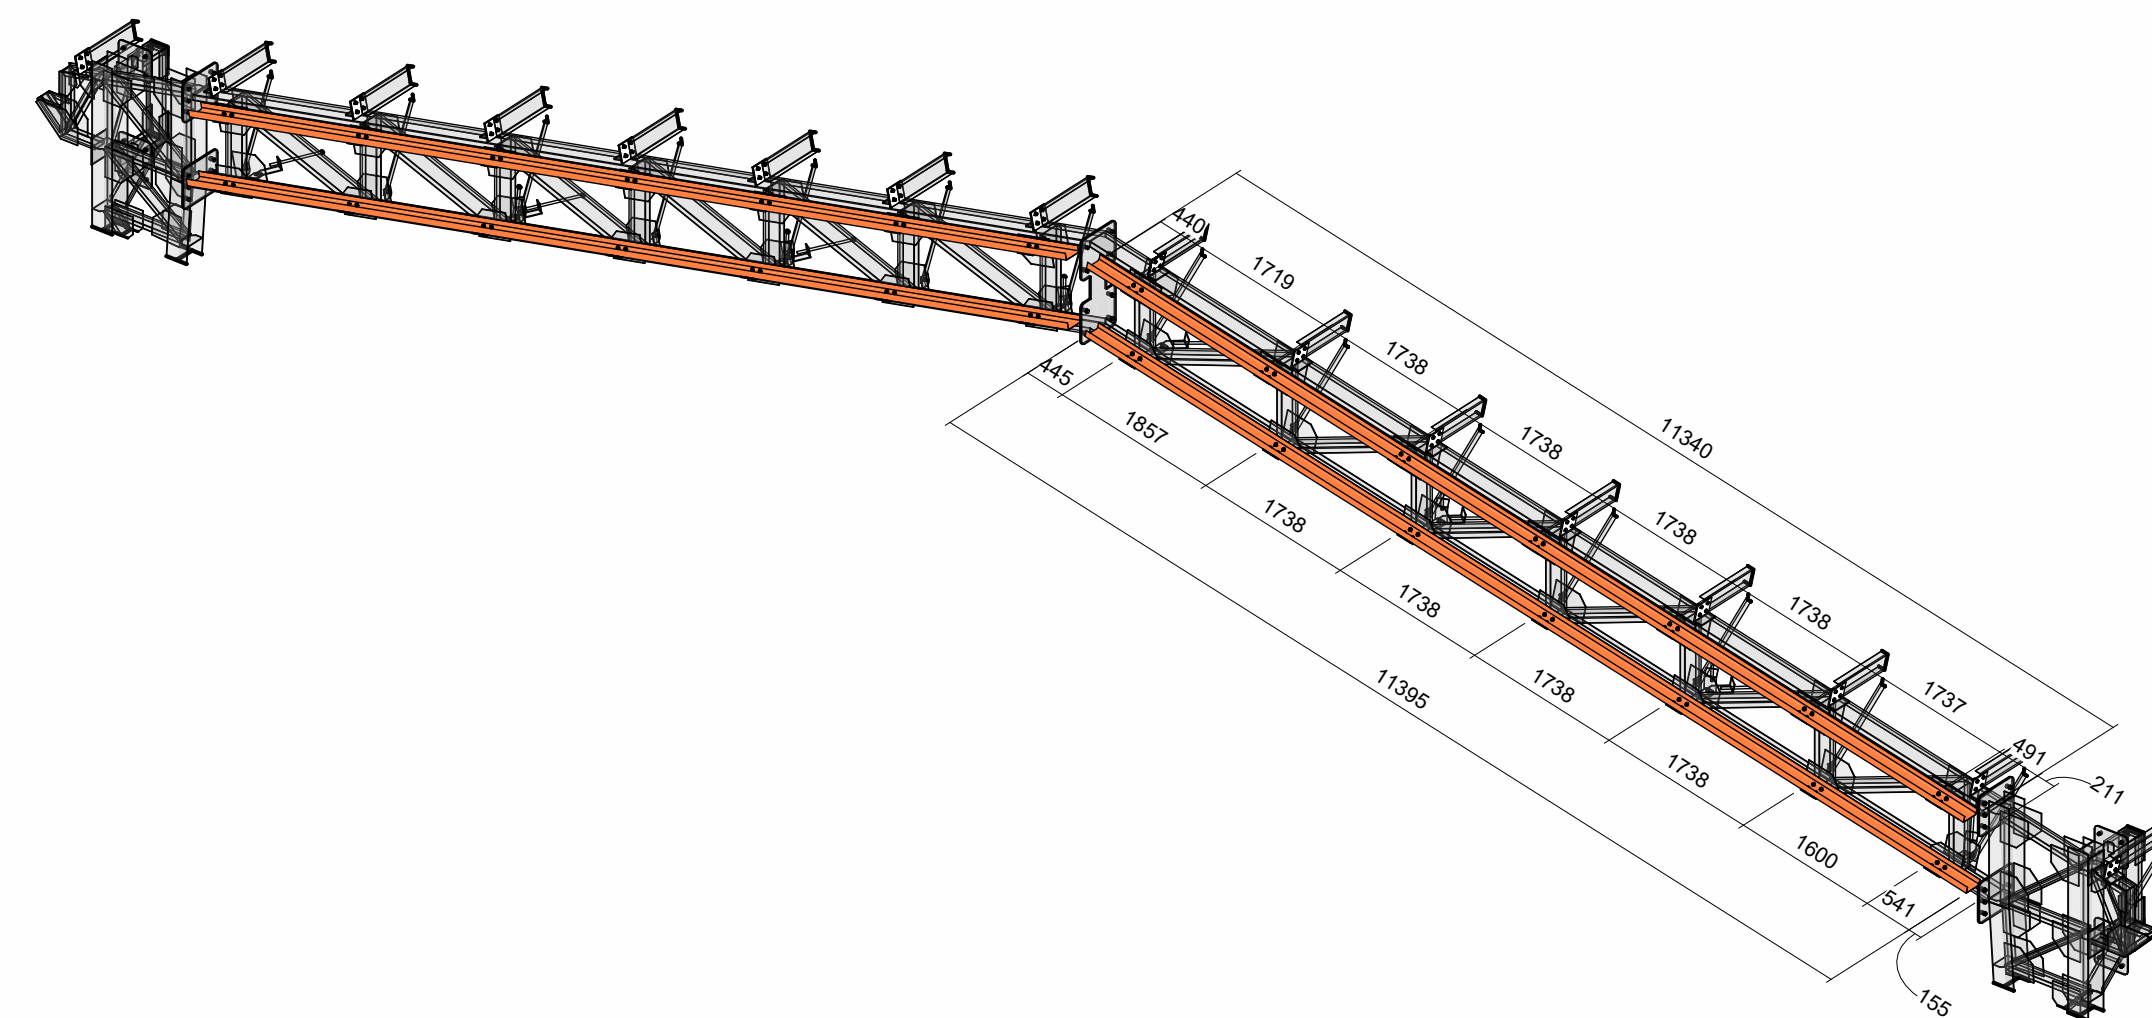


05 Fechamento
1 : 75

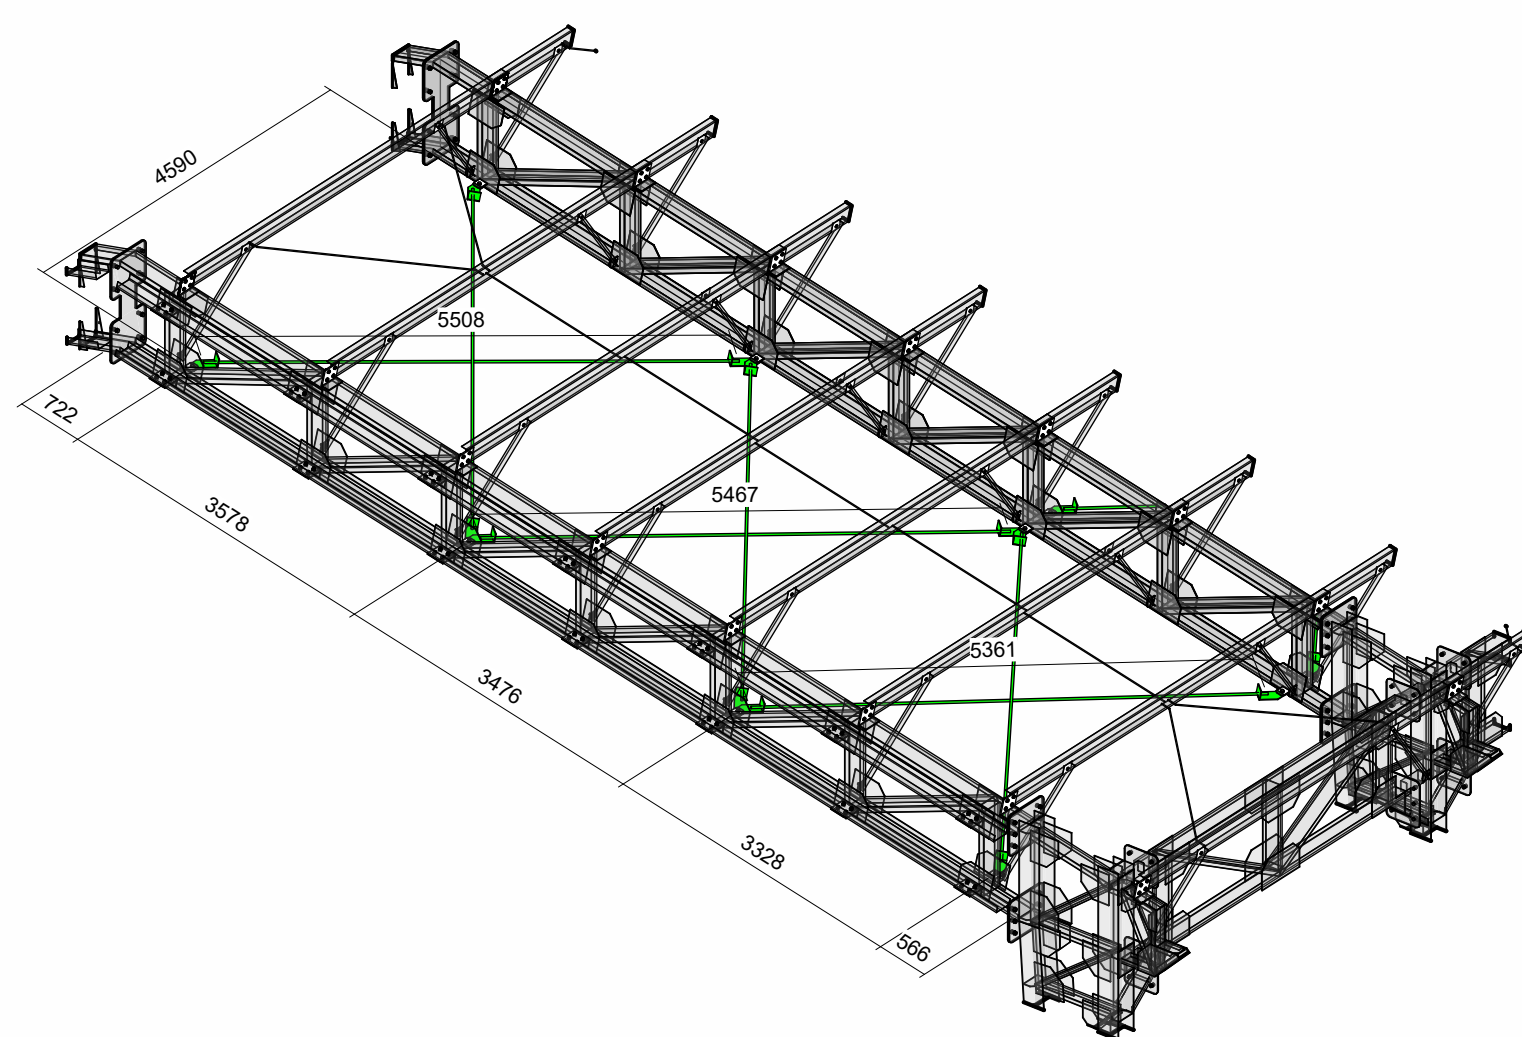


09 Contraventamento
1 : 75

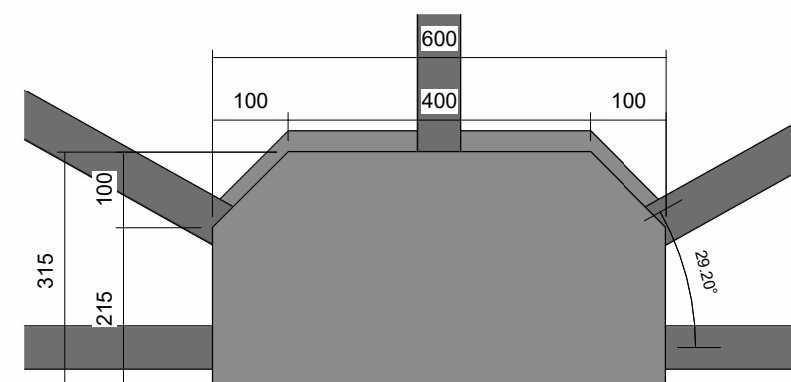


03 Ligação-6
1 : 10

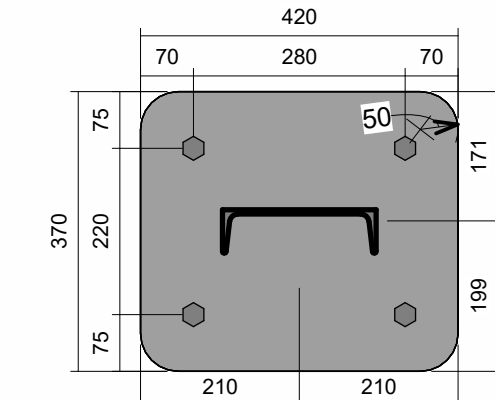


04 Ligação-4
1 : 10

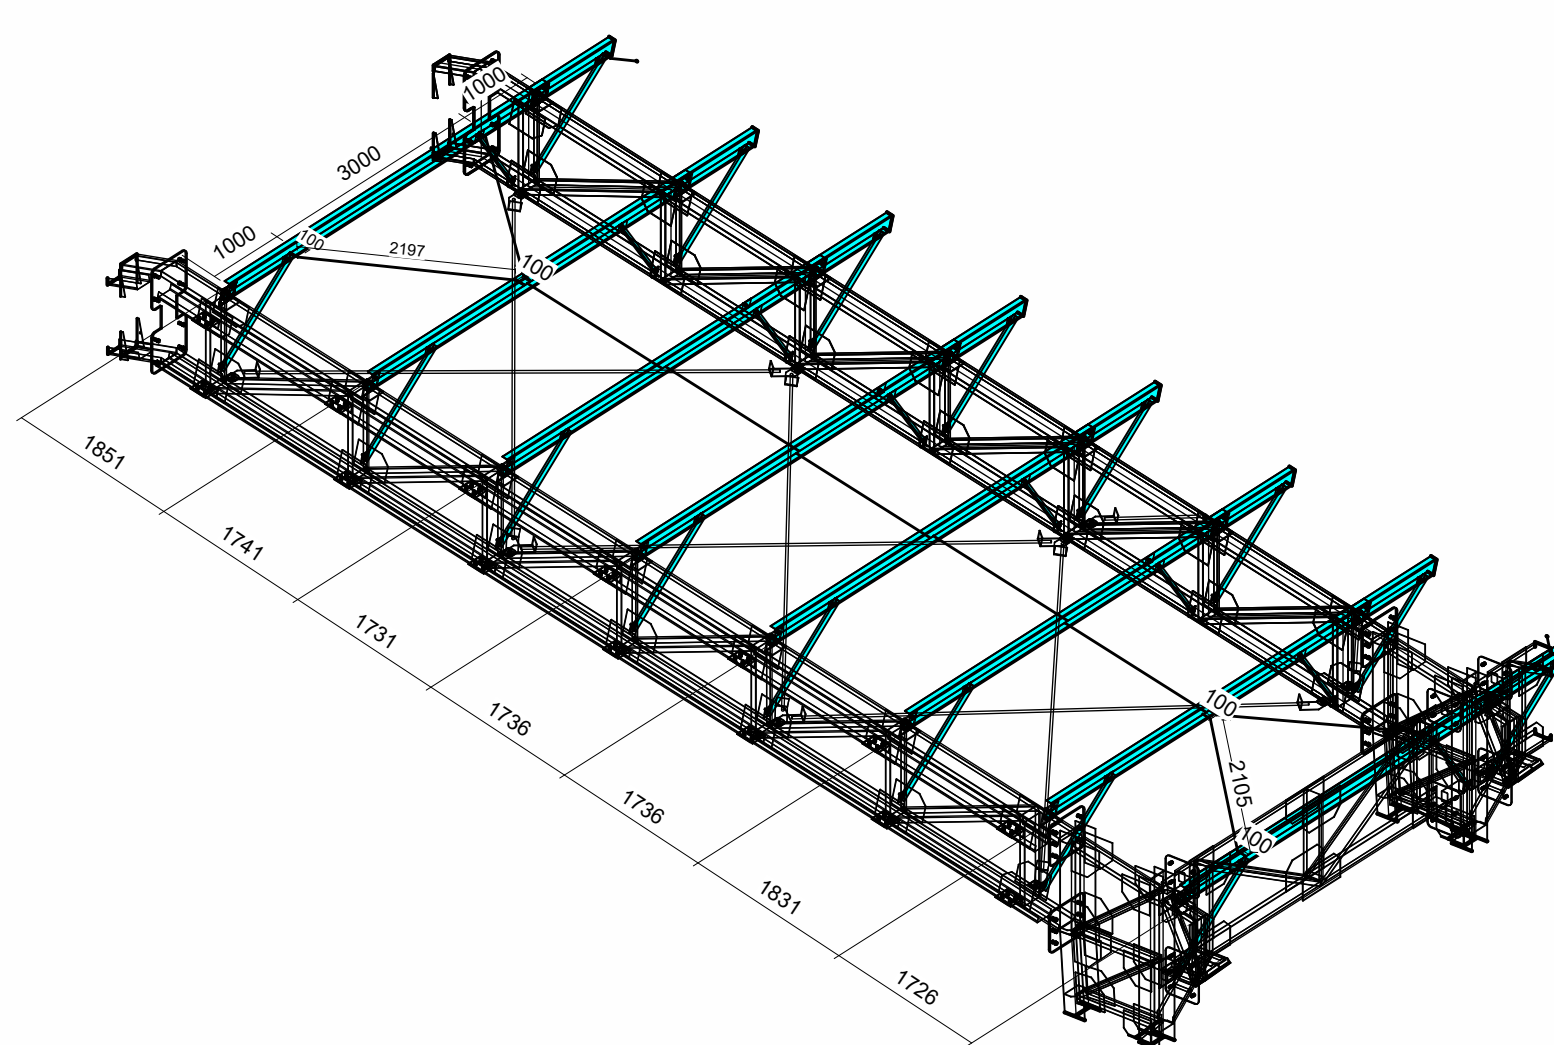








06 Cobertura fechamento
1 : 75

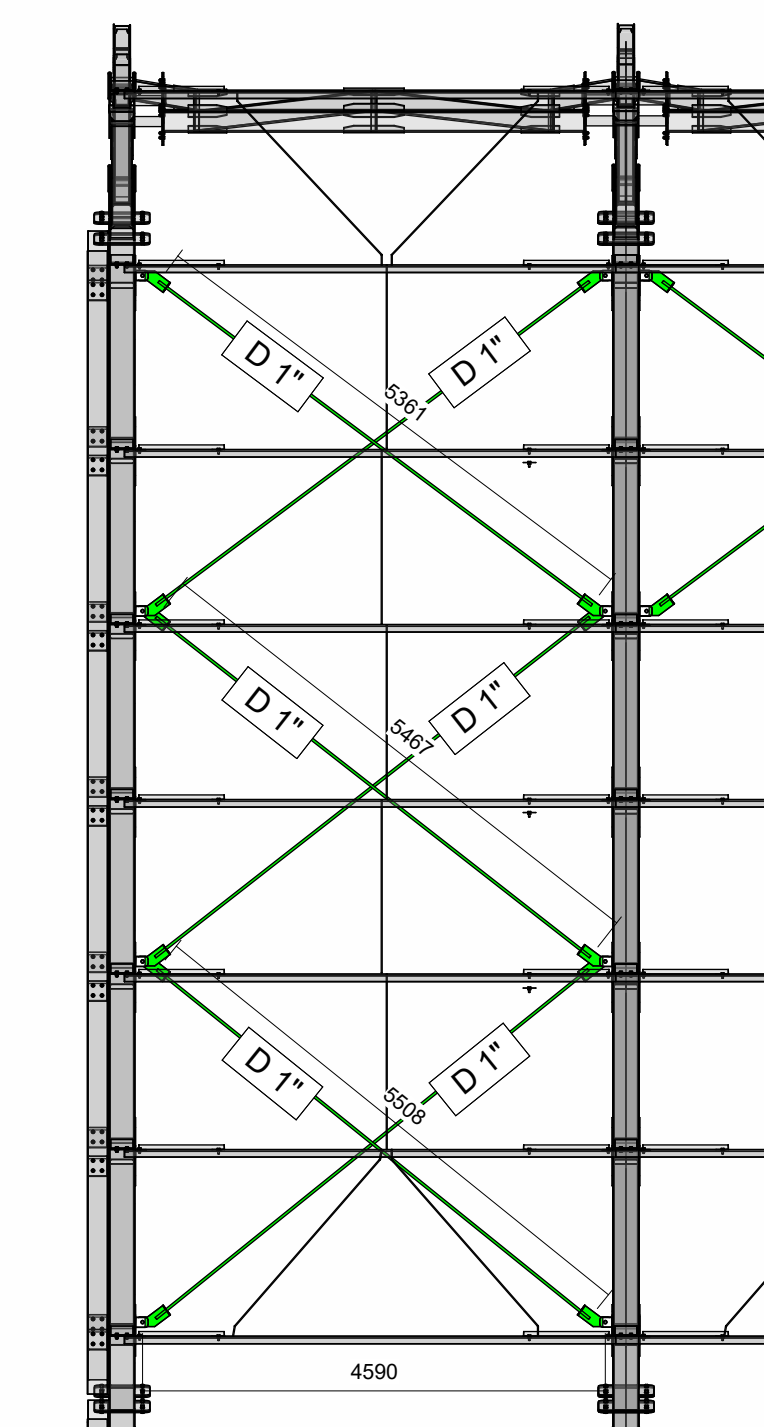



10 Contraventamento-1
1 : 75

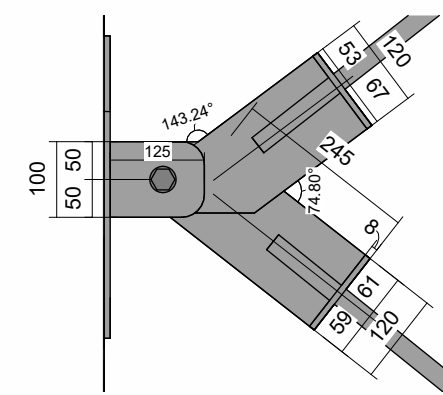



11 Ligação-8
1 : 10

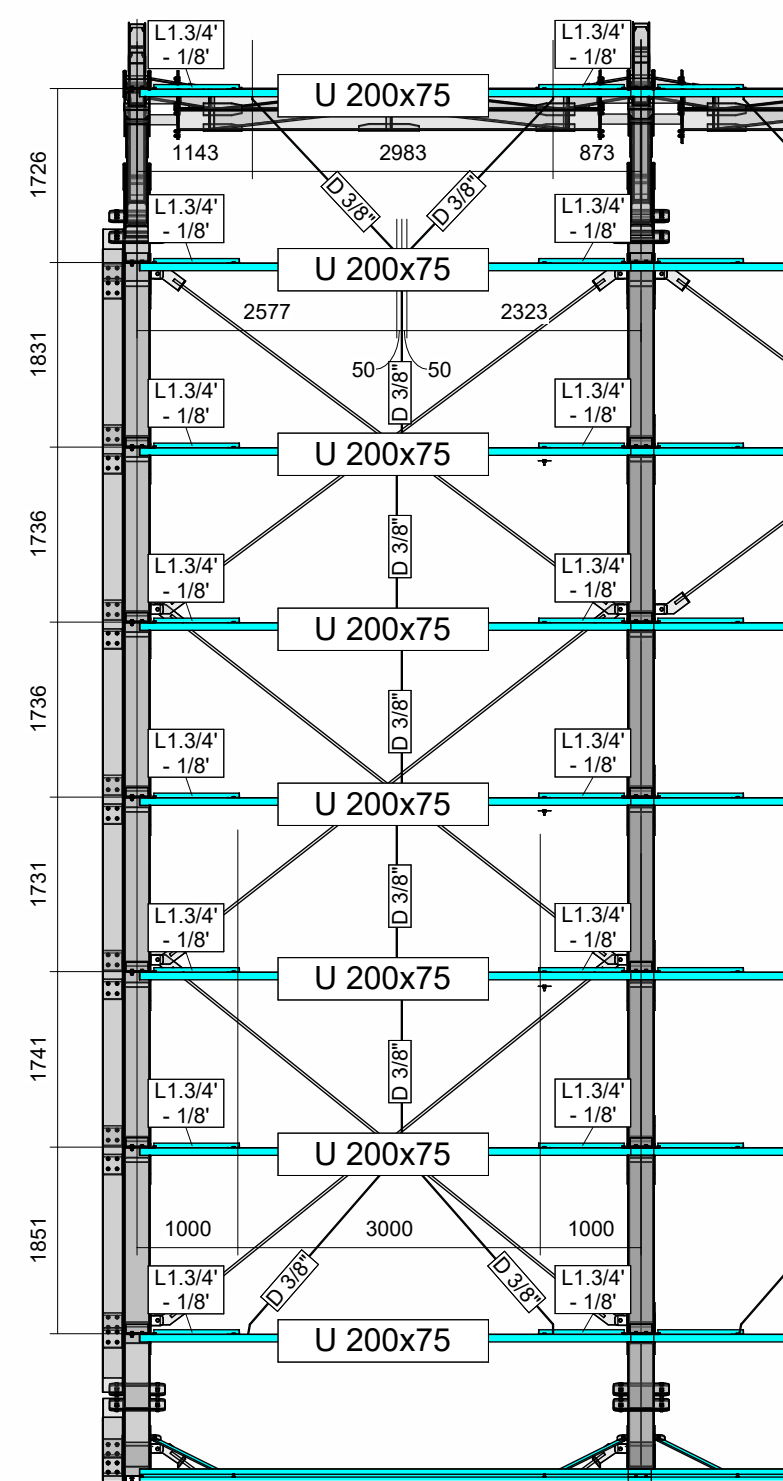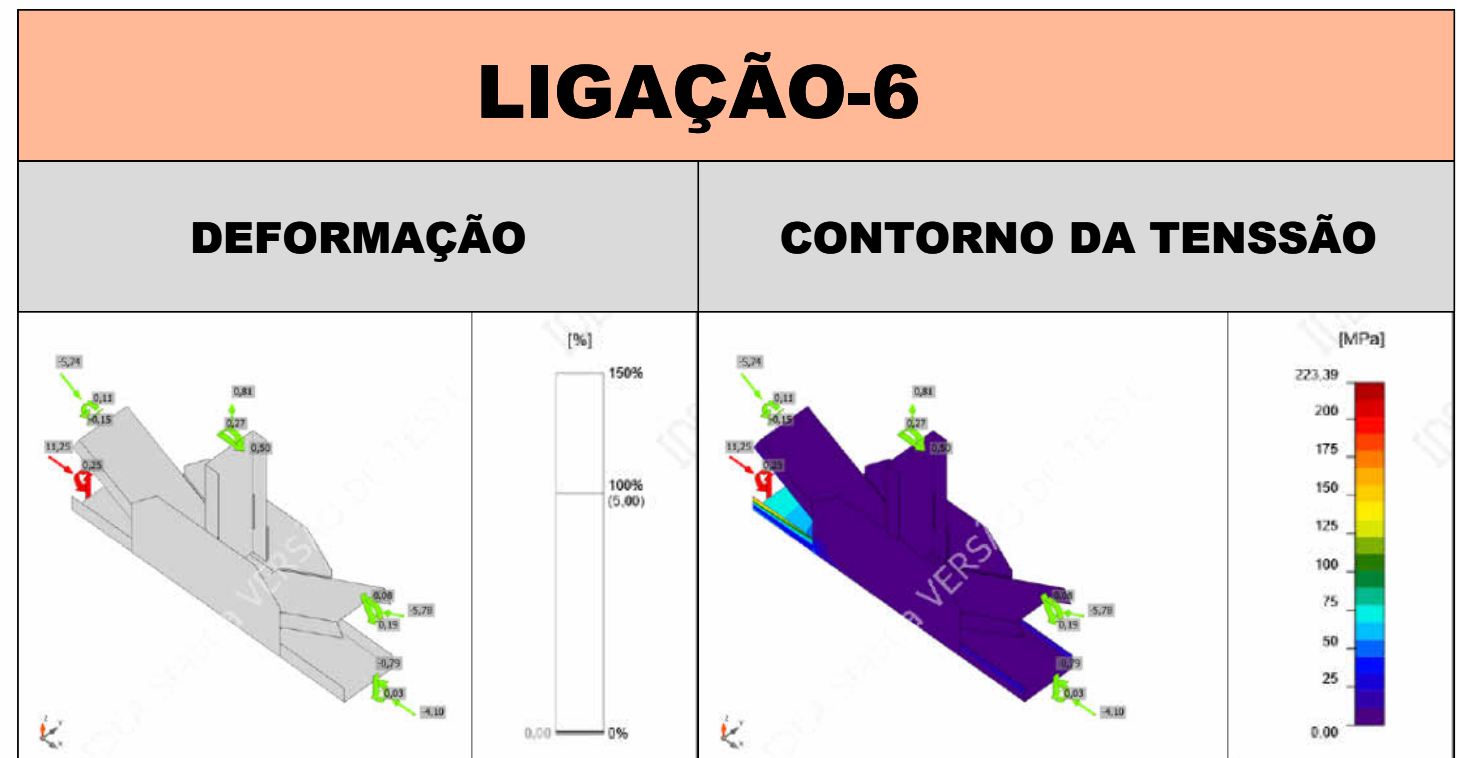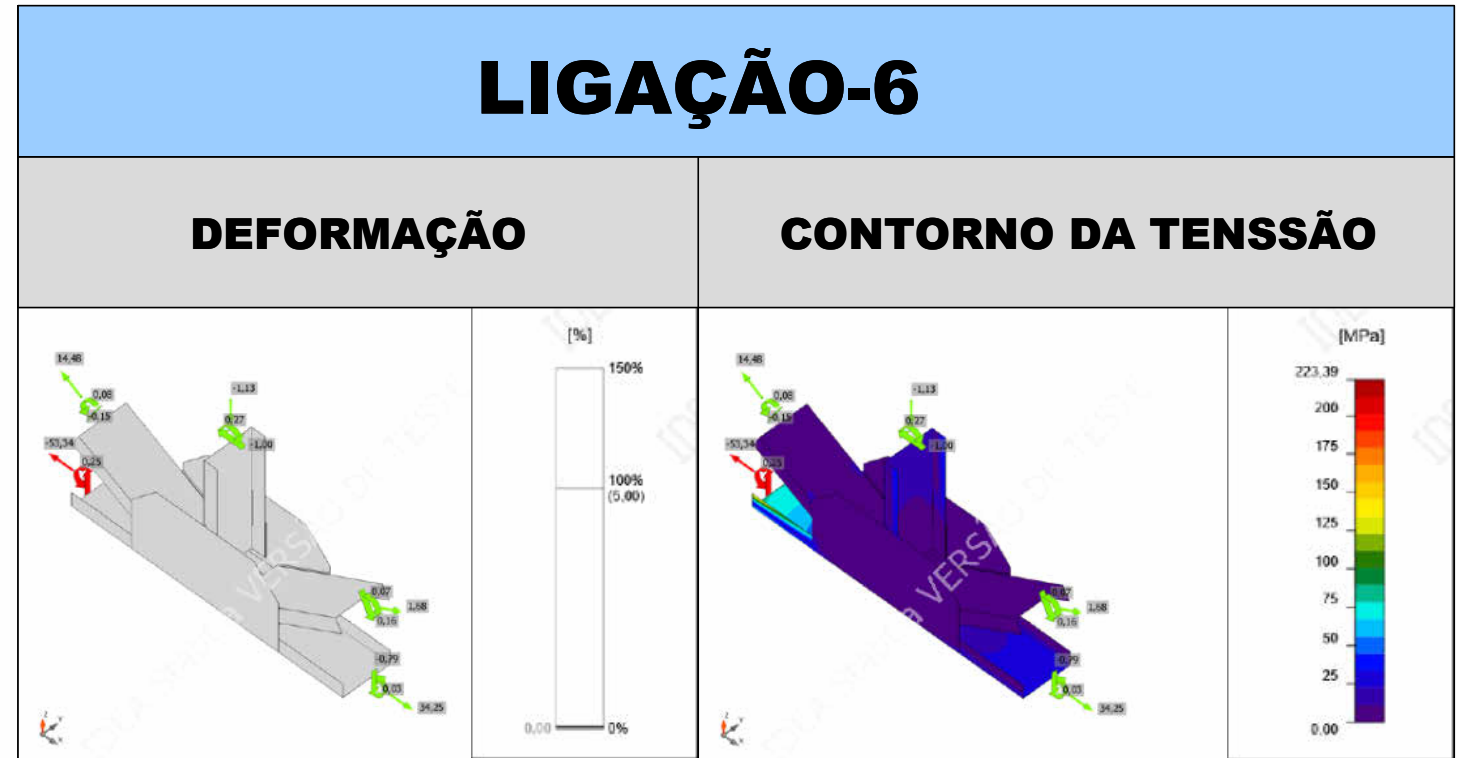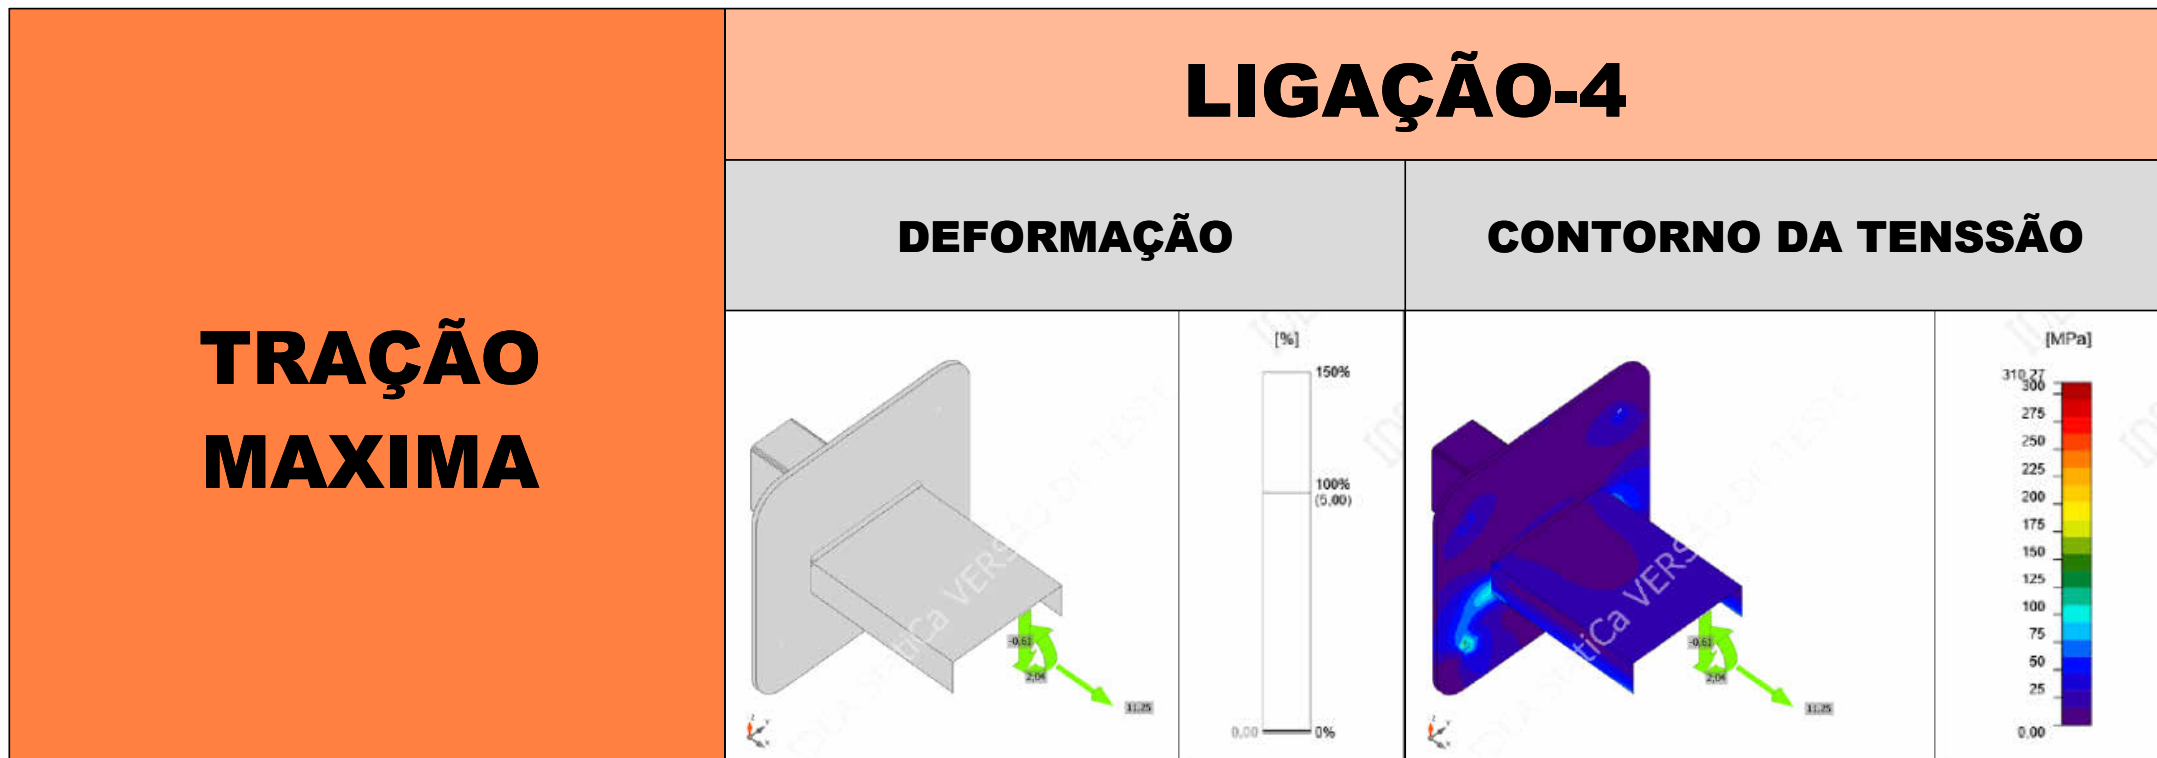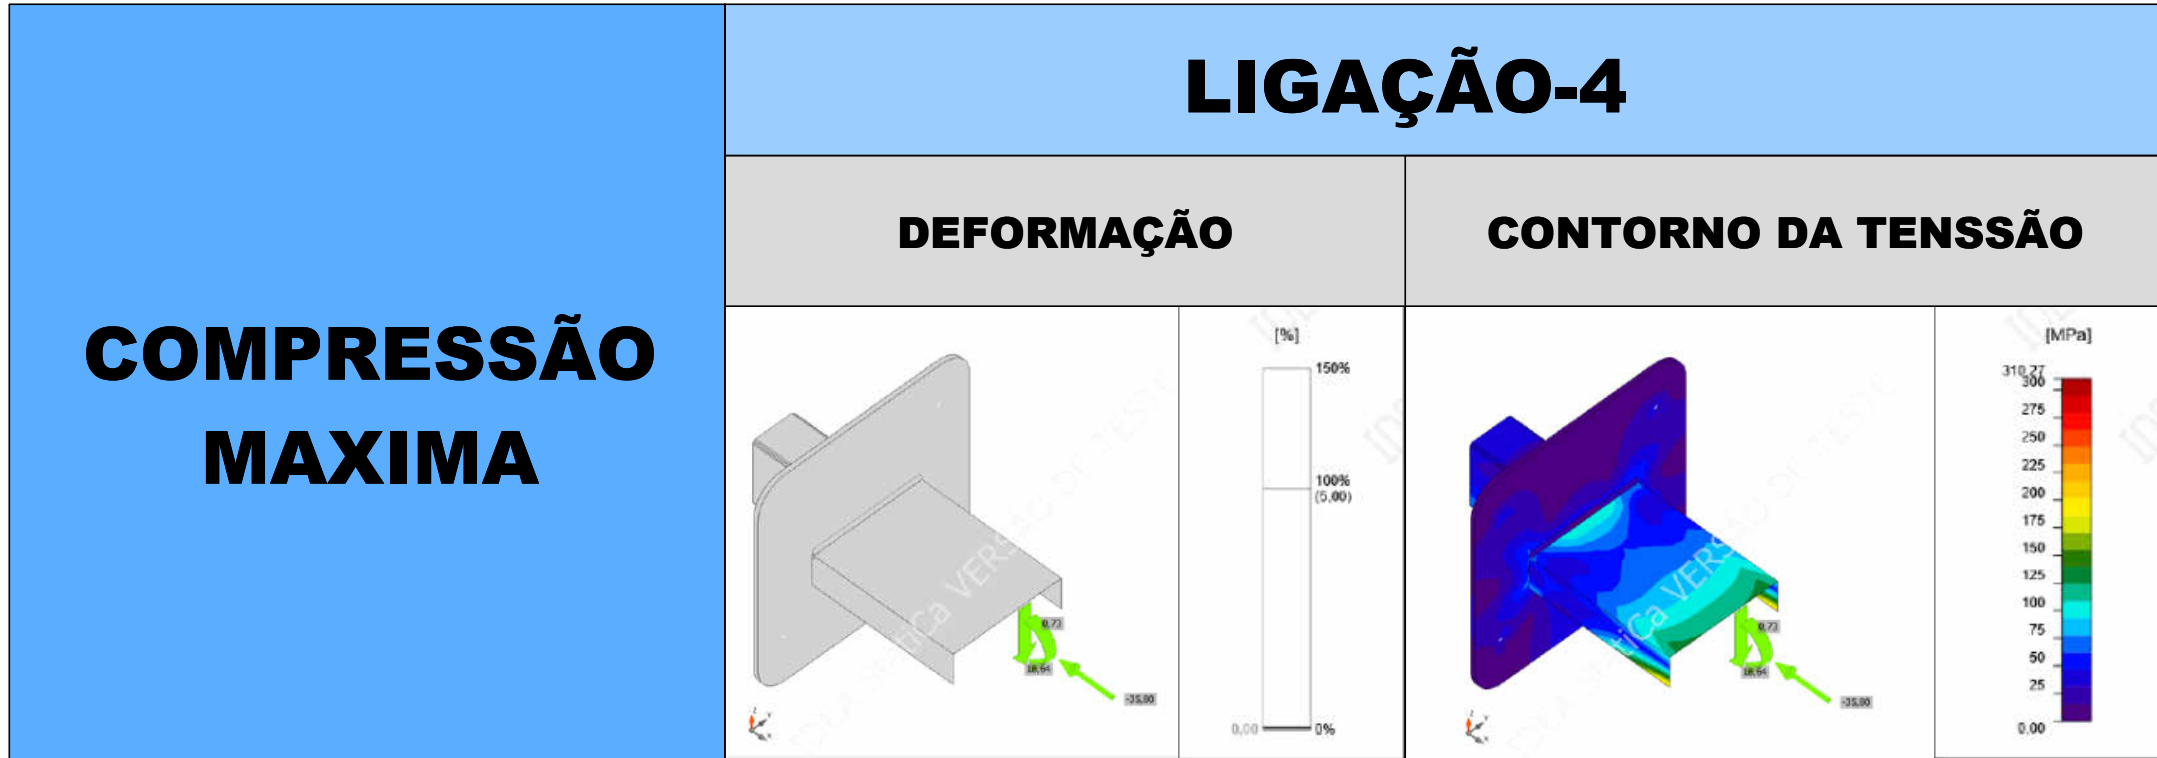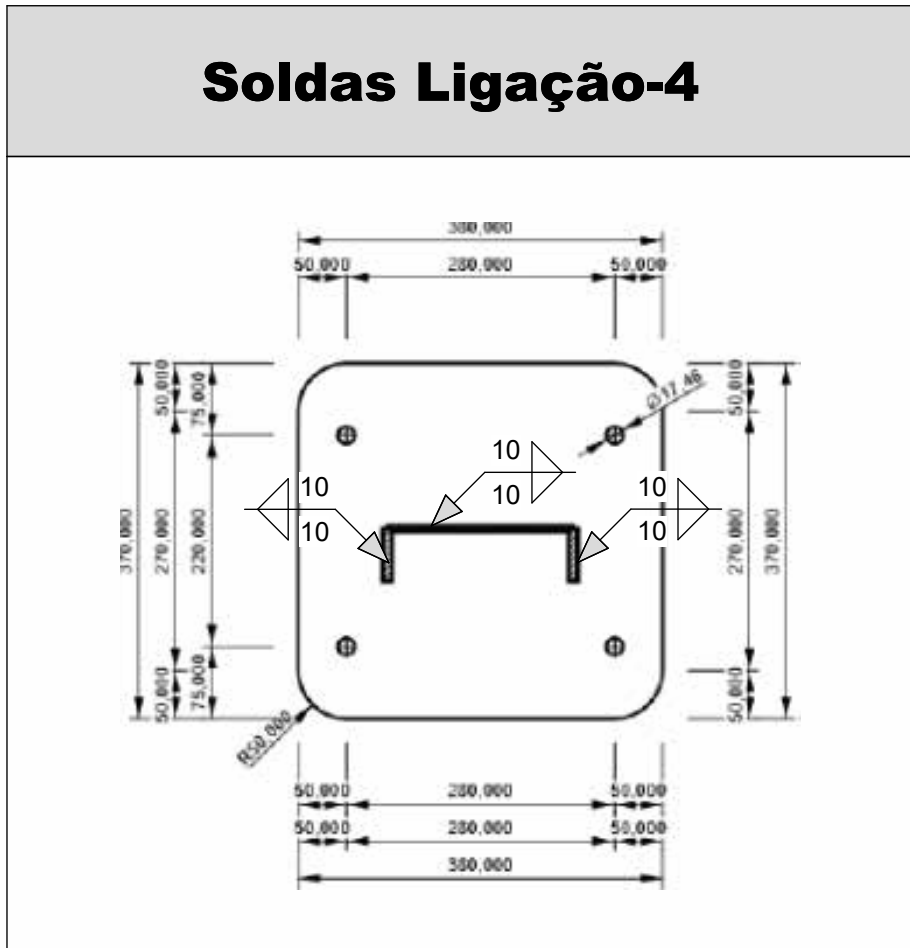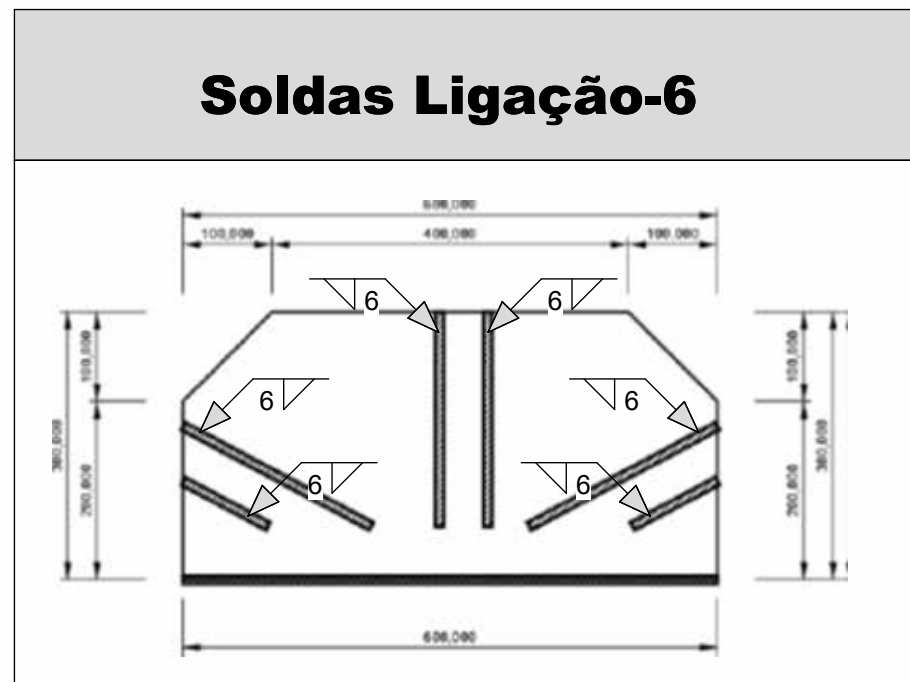

07 Cobertura-terças
1 : 75

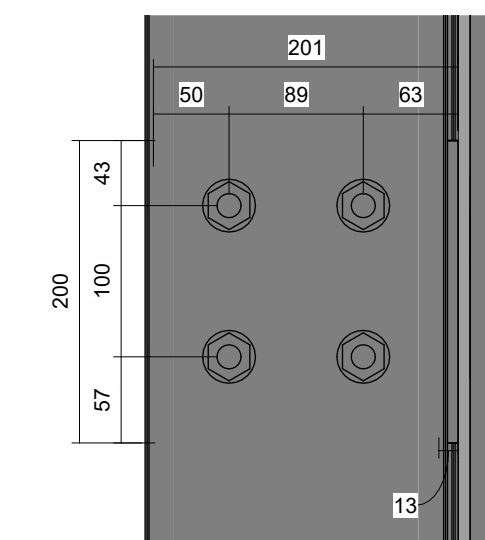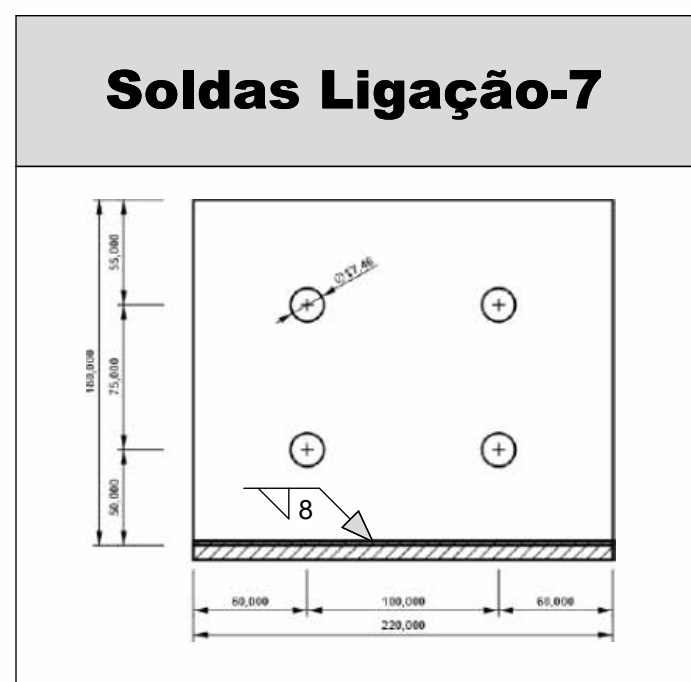

08 Ligação-7
1 : 10

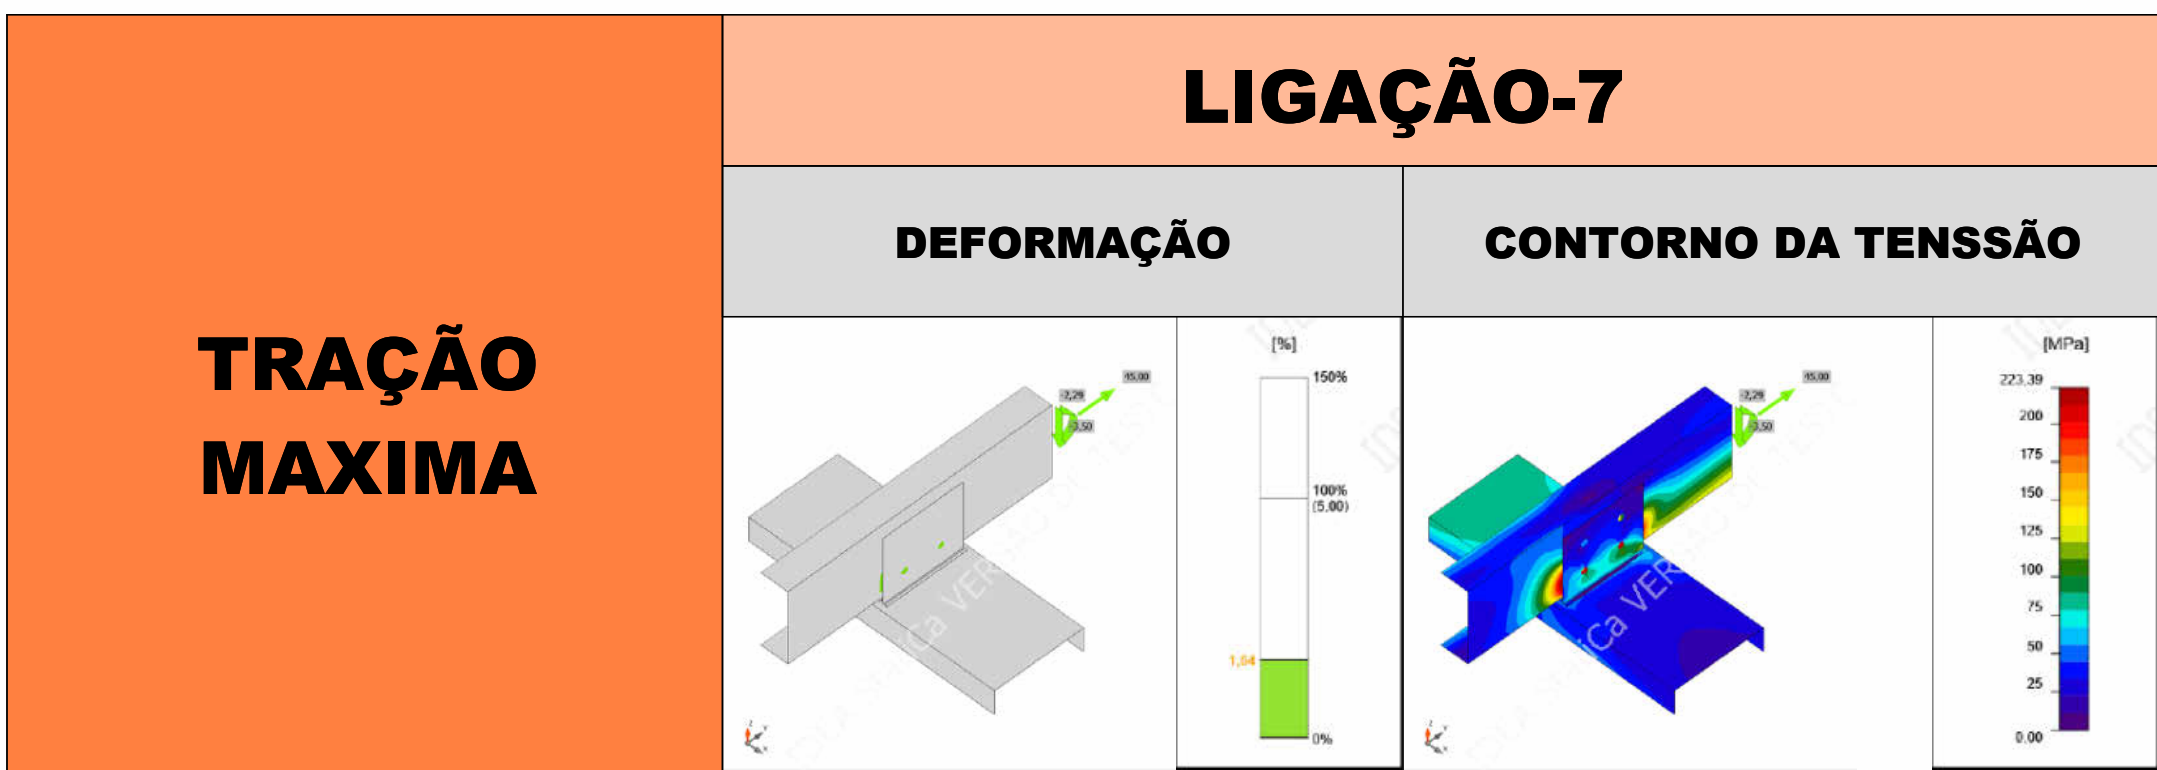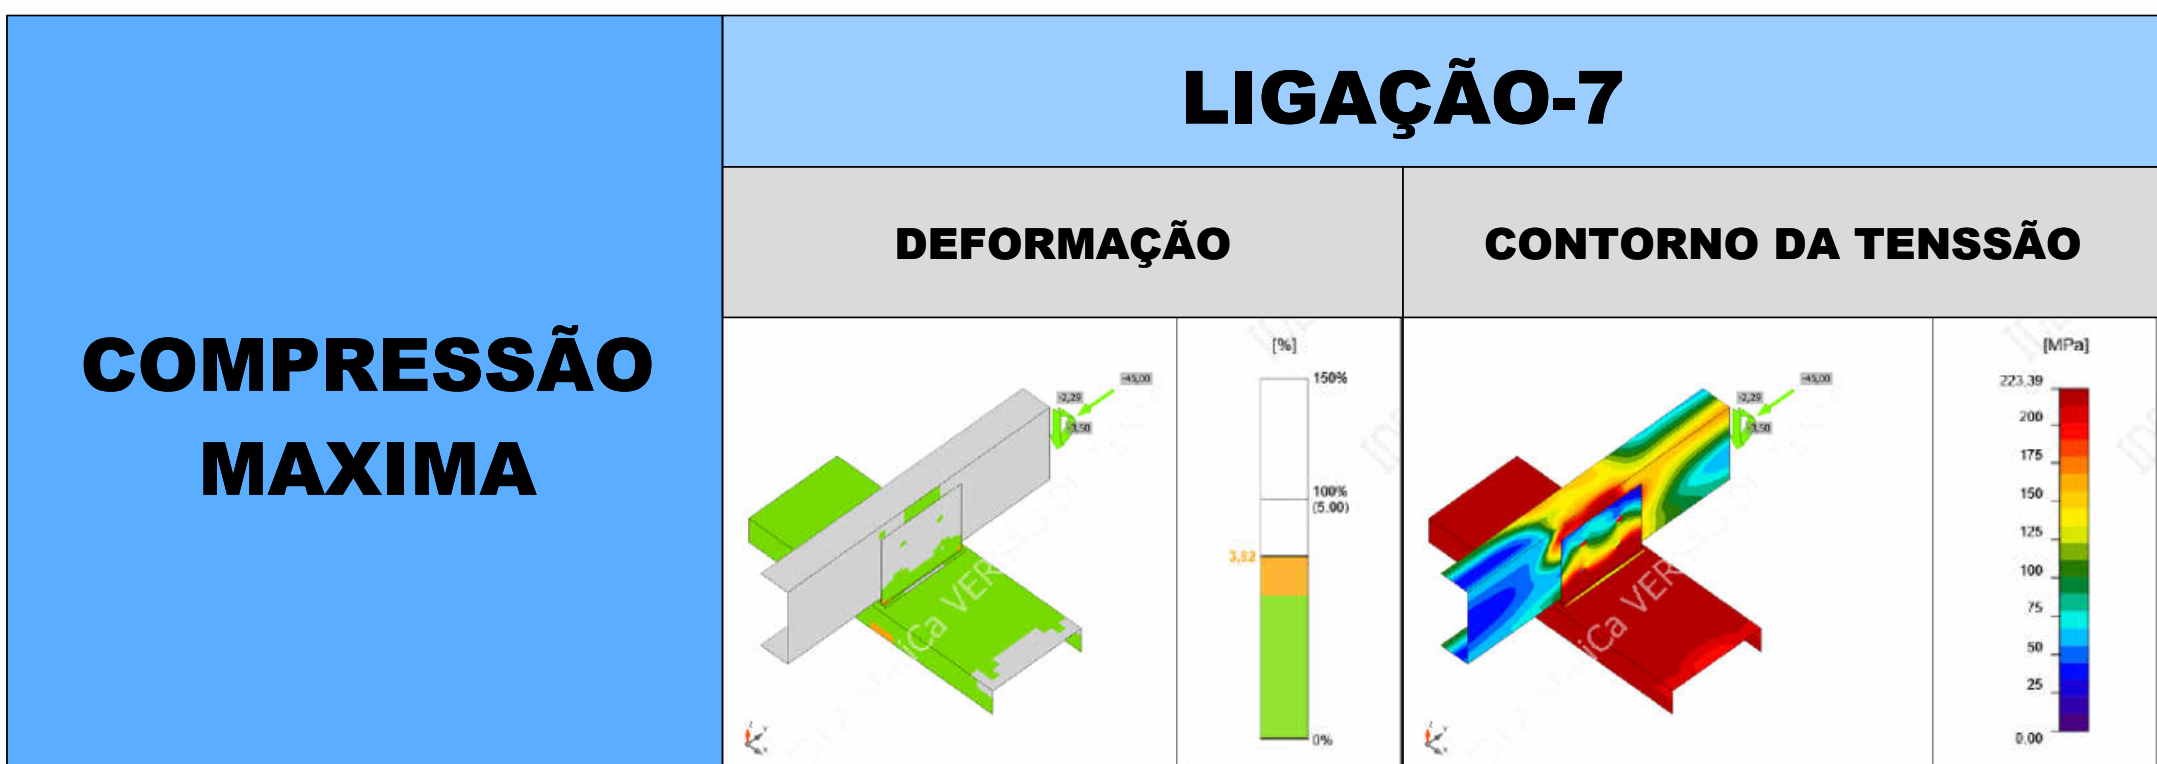

CLIENTE:



TÍTULO:

Terça, contraventamento, fechamento lateral e treliça principal

DISCIPLINA:

ESTRUTURAL

UNIDADE:

mm

REVISÃO:

00

nº FOLHA:

PRANCHA 03

ESCALA:

INDICADA

ETAPA:

PRÉ-PROJETO