




01 Corte Pilar-frontal
1 : 25

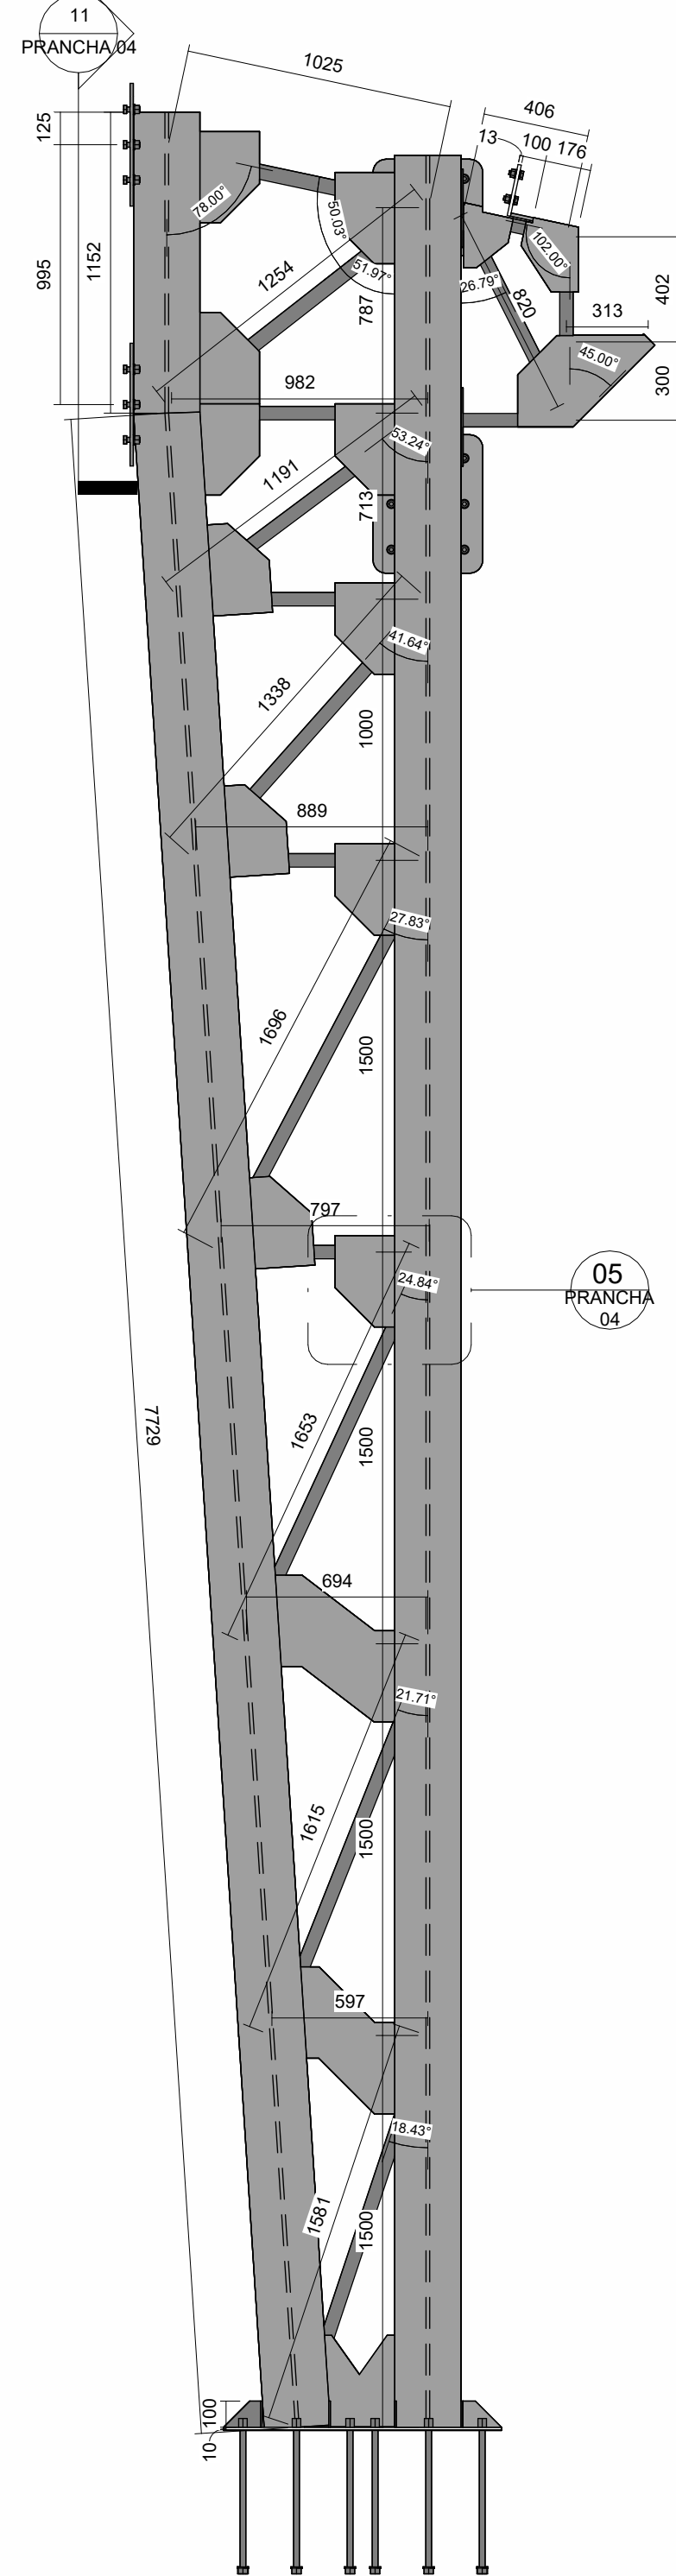


02 Corte Pilar-lateral
1 : 25

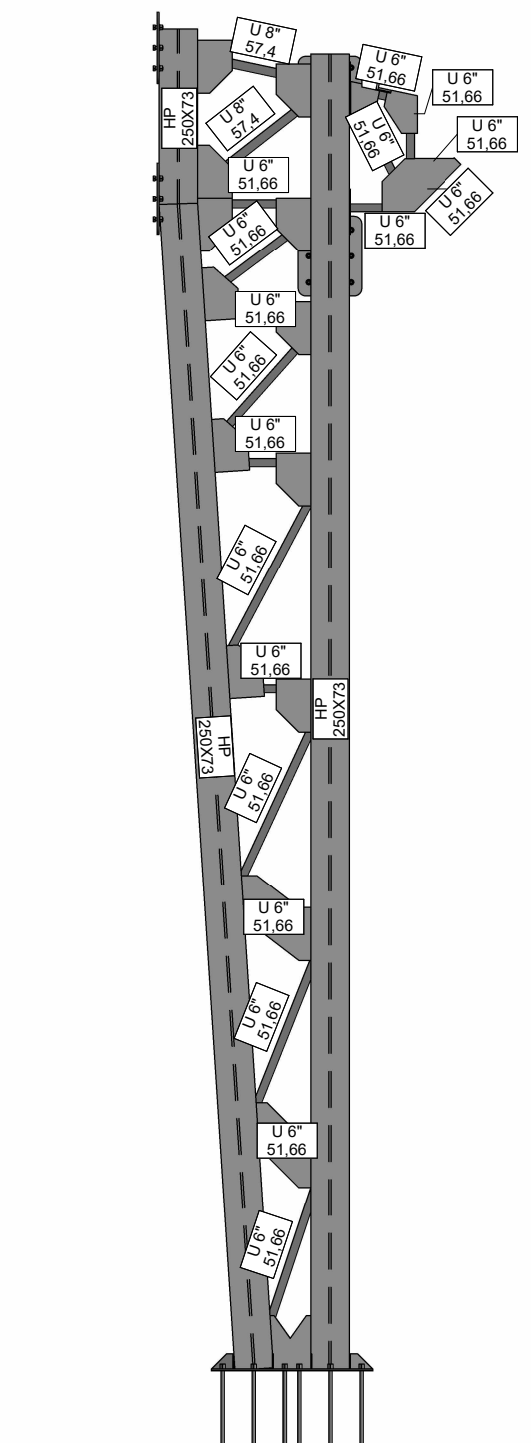


03 Corte Pilar-lateral Copiar 1
1 : 50

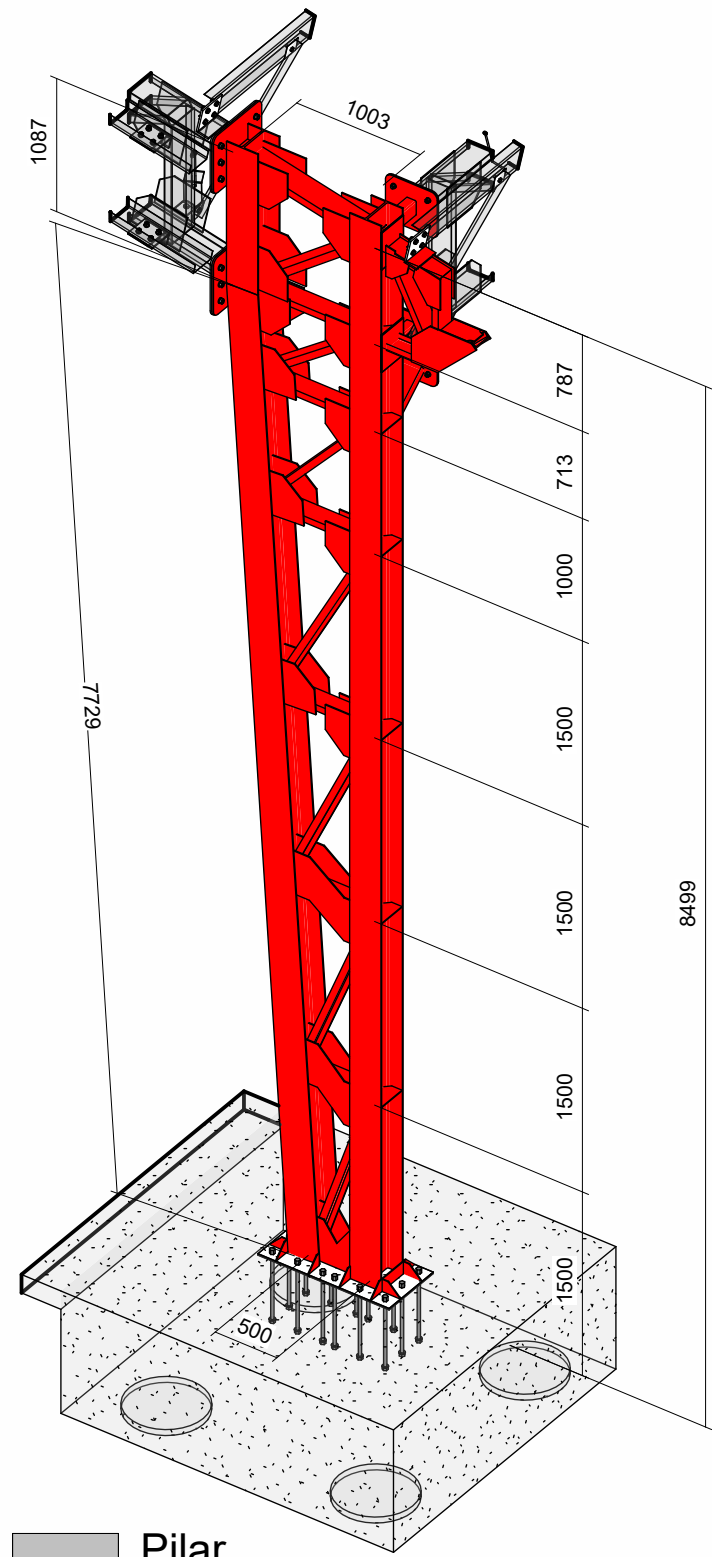


04 Pilar

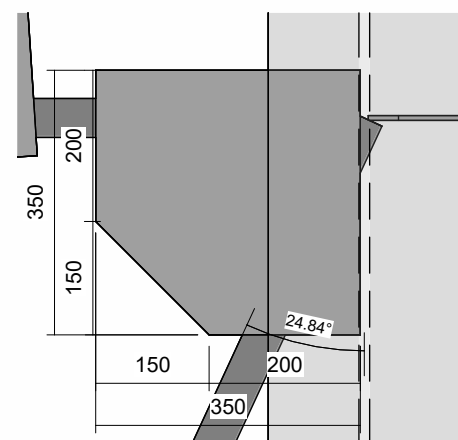





05 Ligação-1
1 : 10

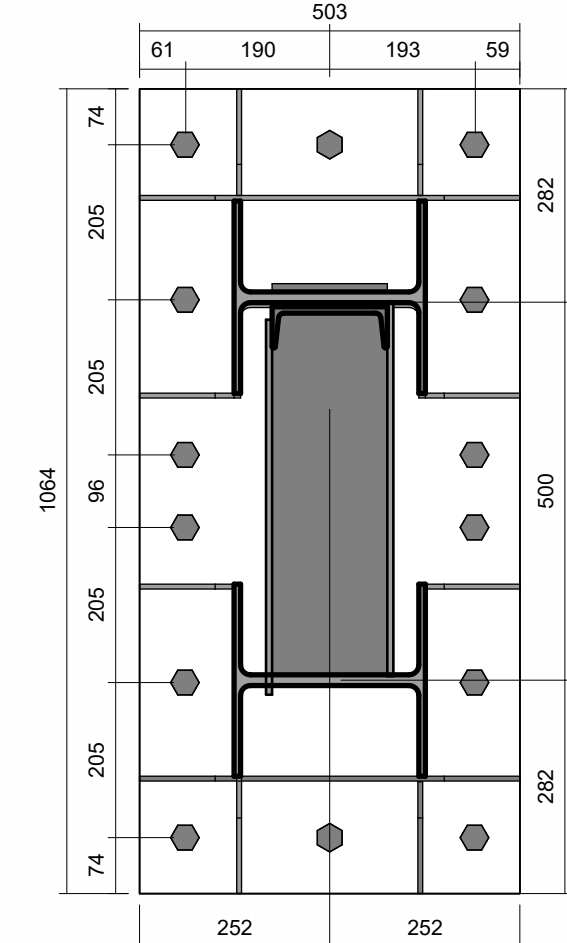


06 Ligação-2
1 : 10

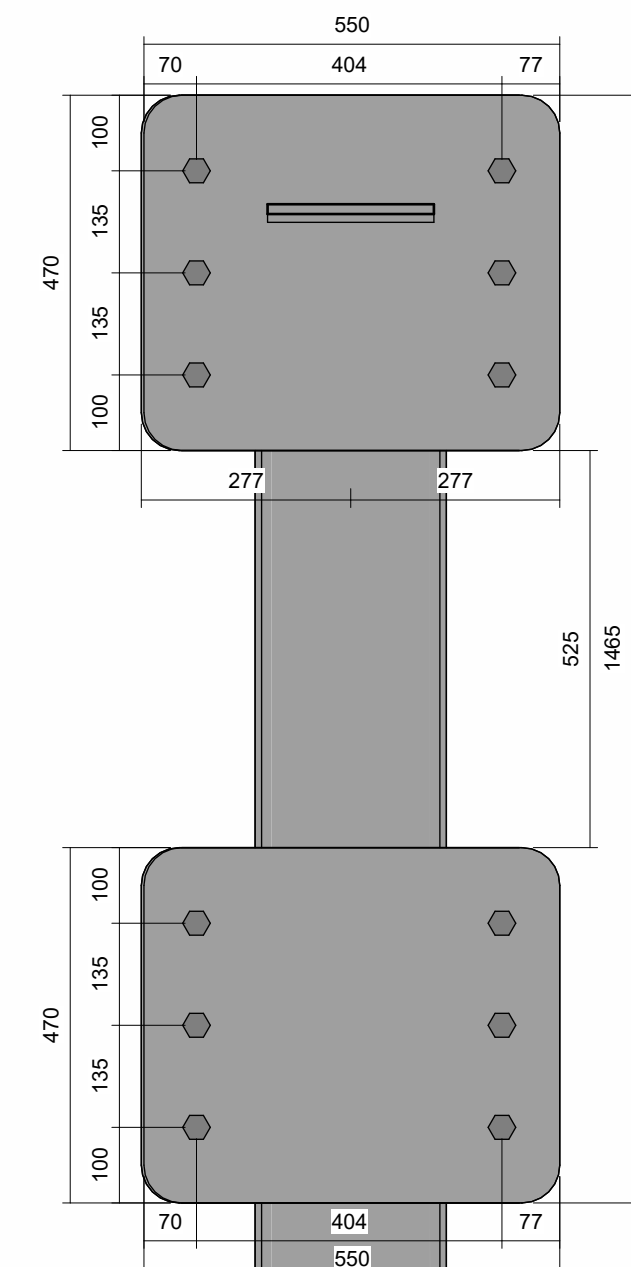


11 Ligação-3
1 : 10

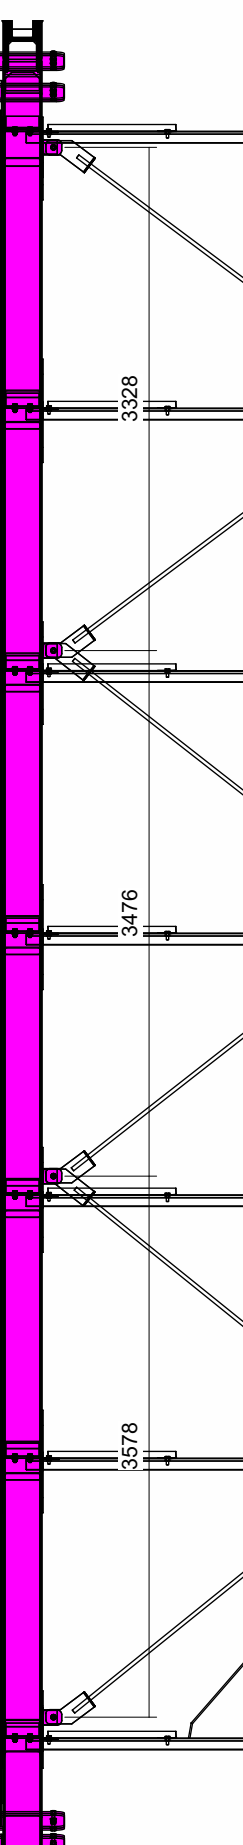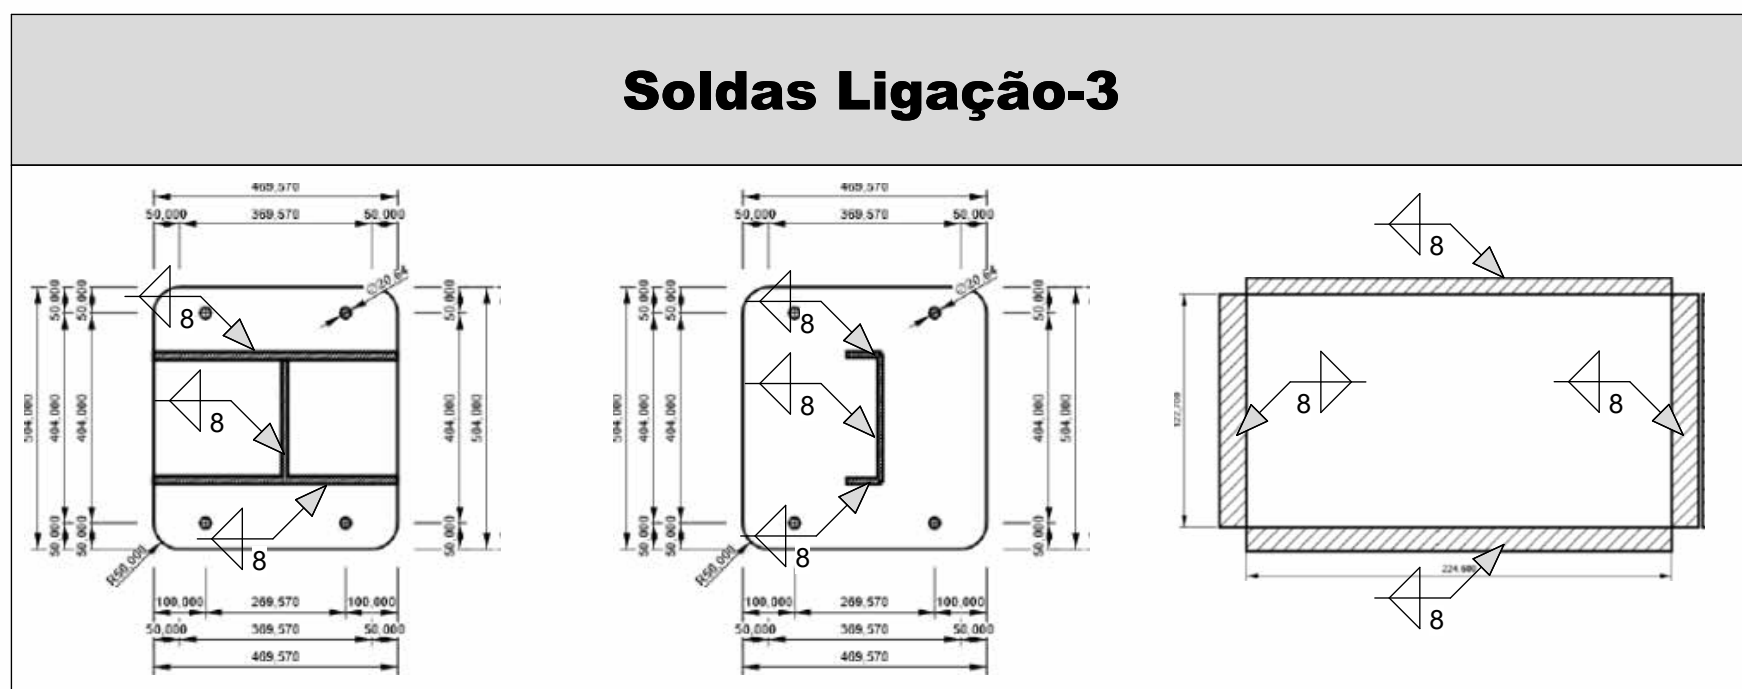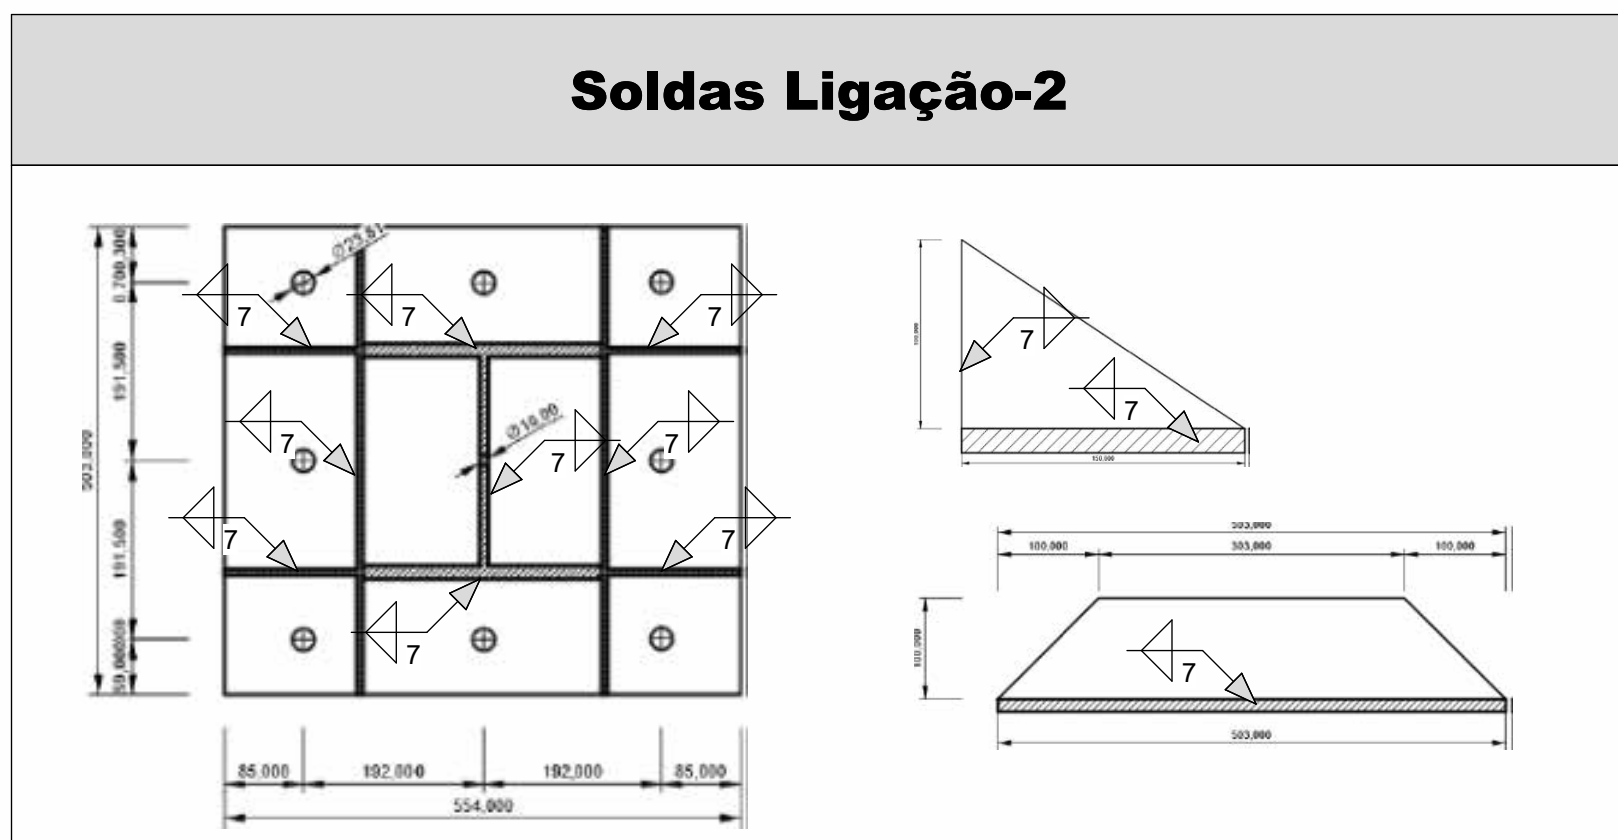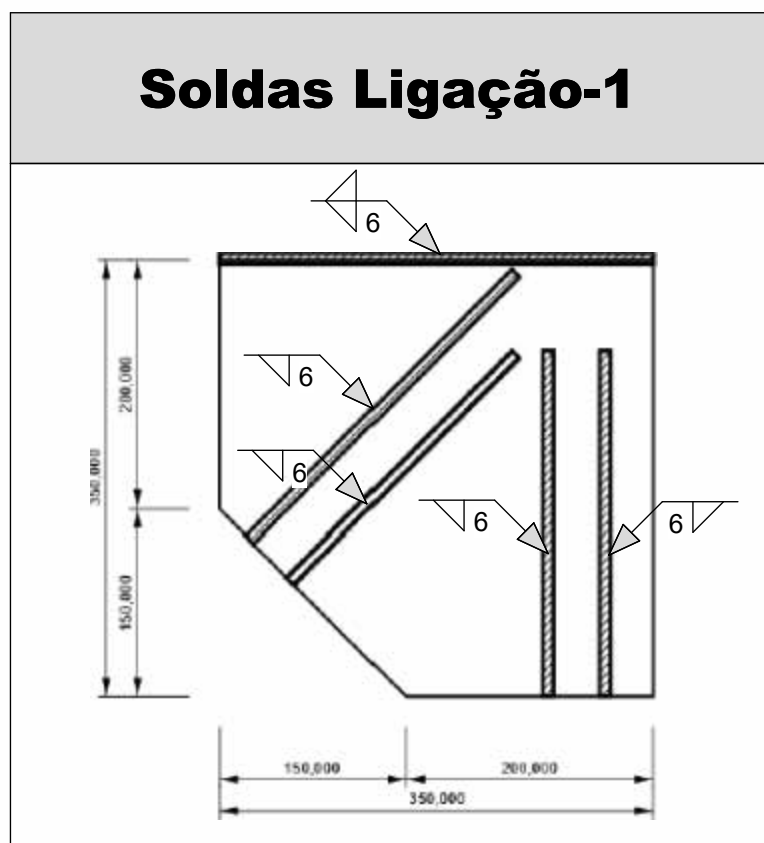


09 Treliza principal-1

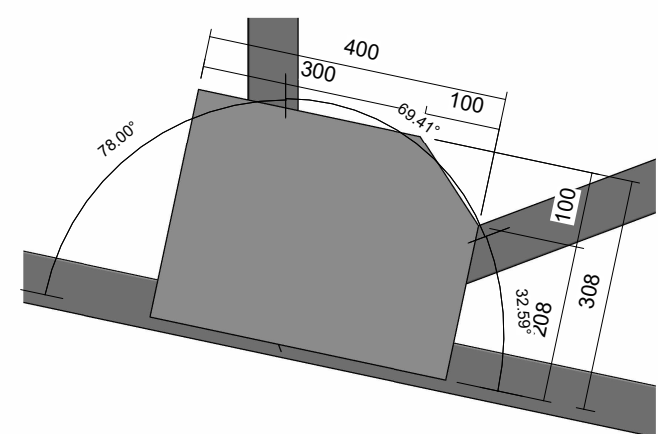


12 Ligação-5
1 : 10

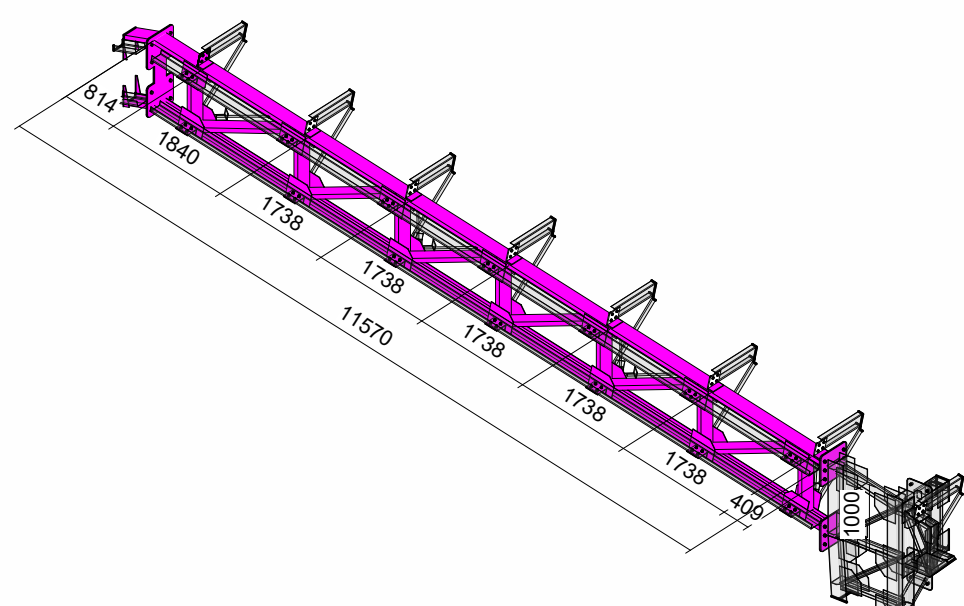






10 Treliza principal

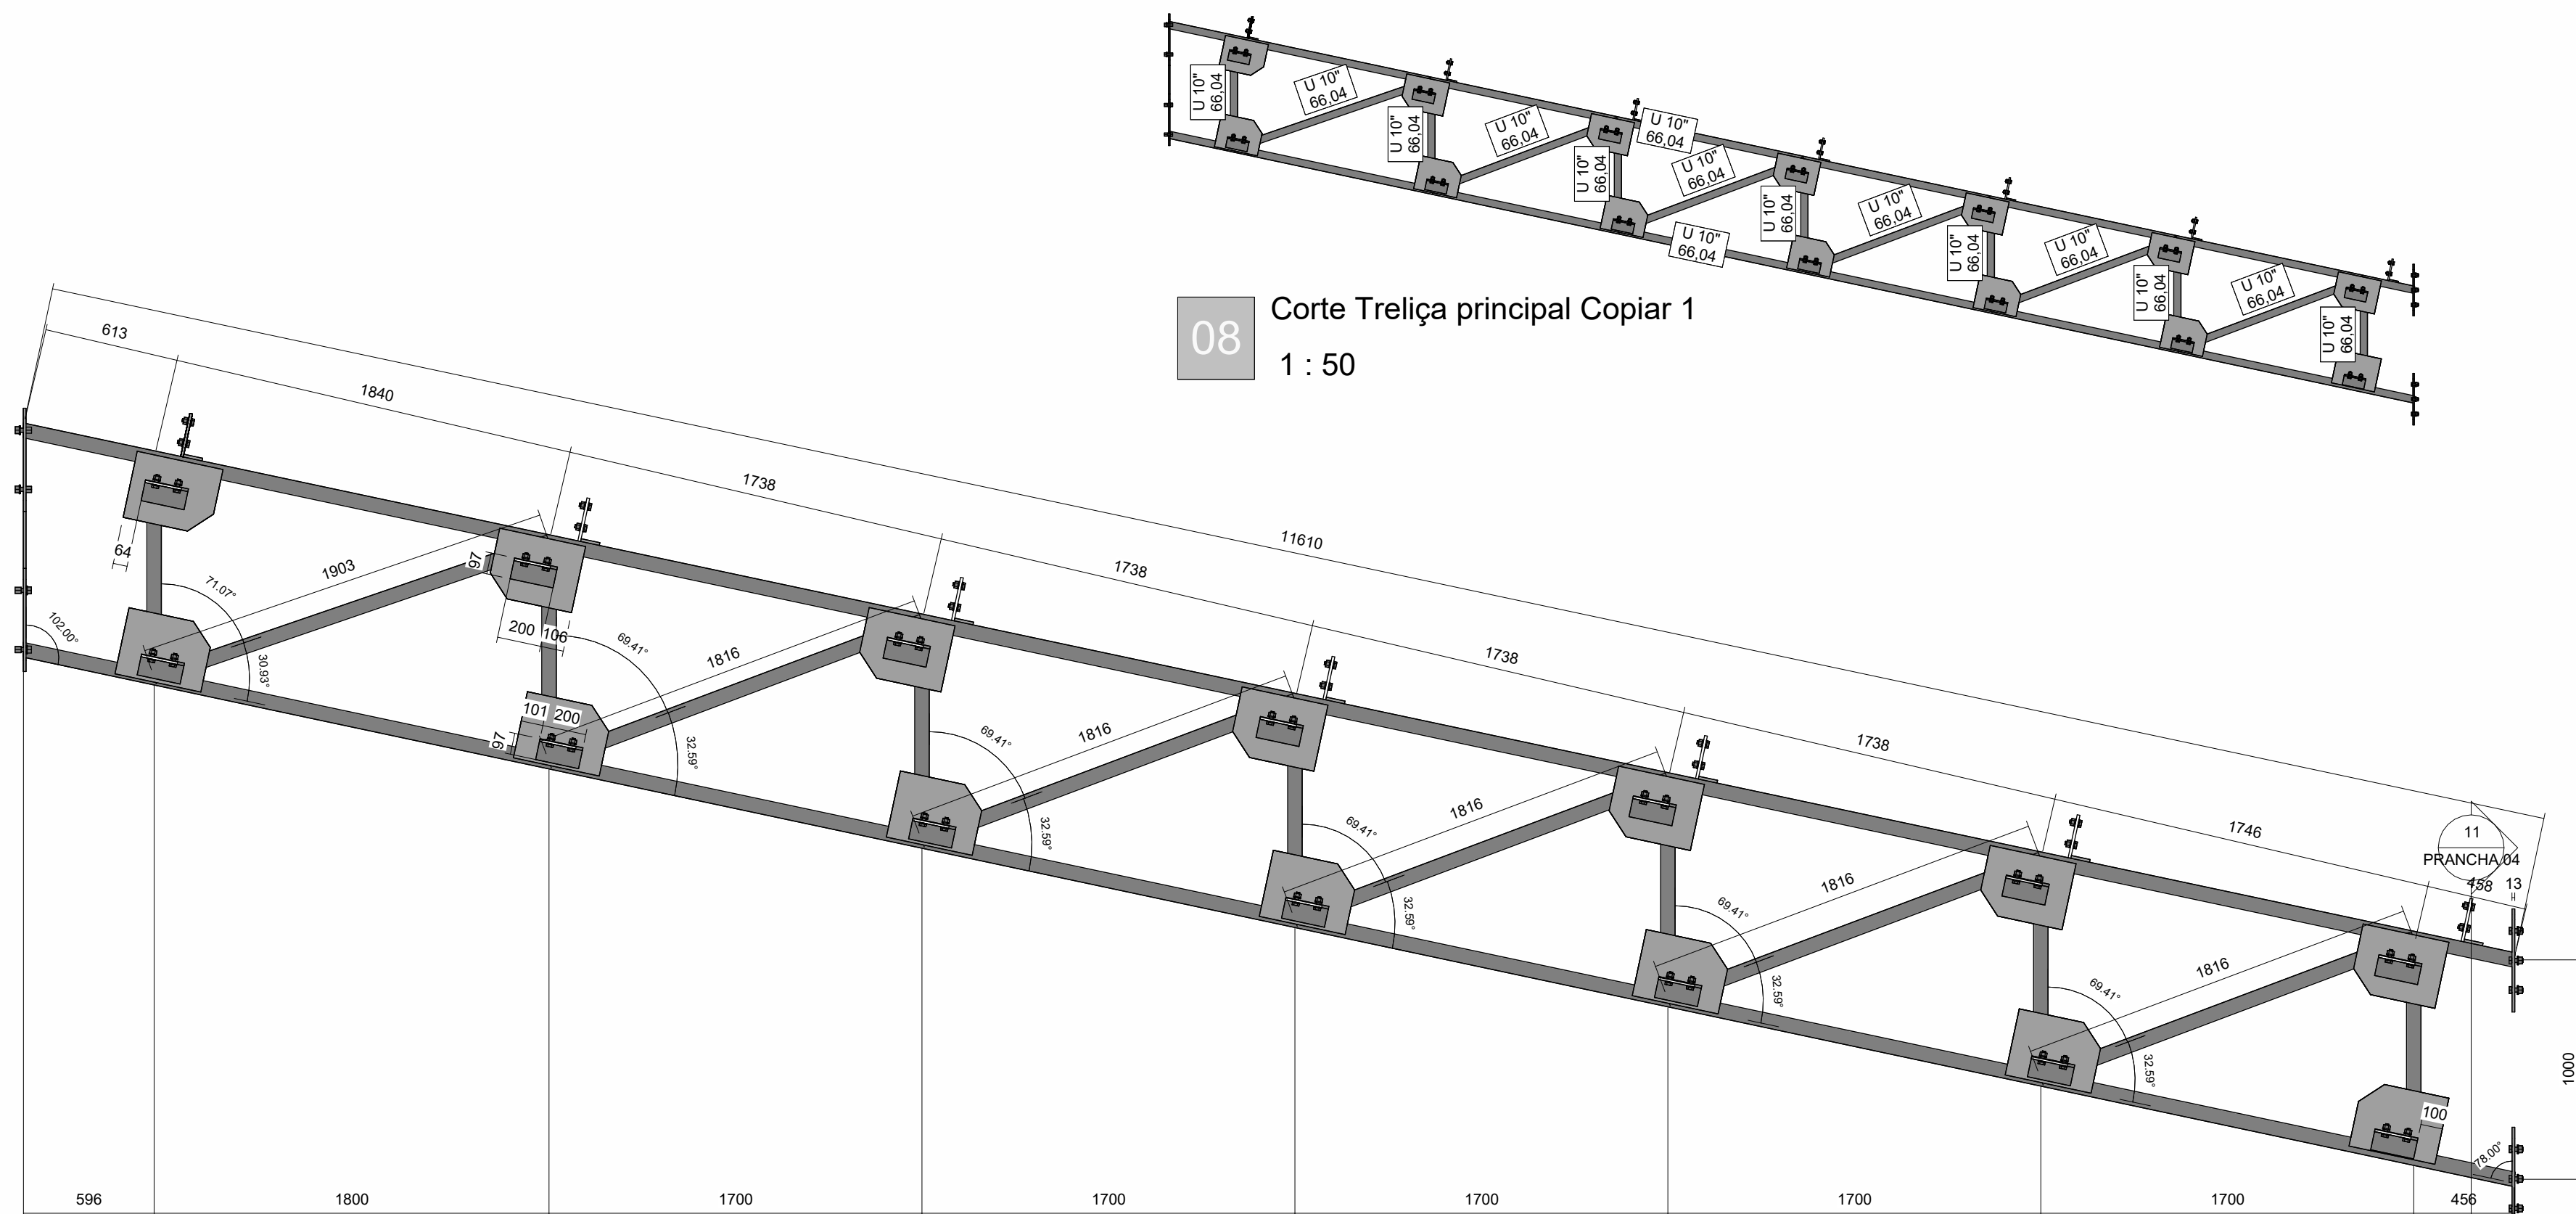

08 Corte Treliza principal Copiar 1
1 : 50

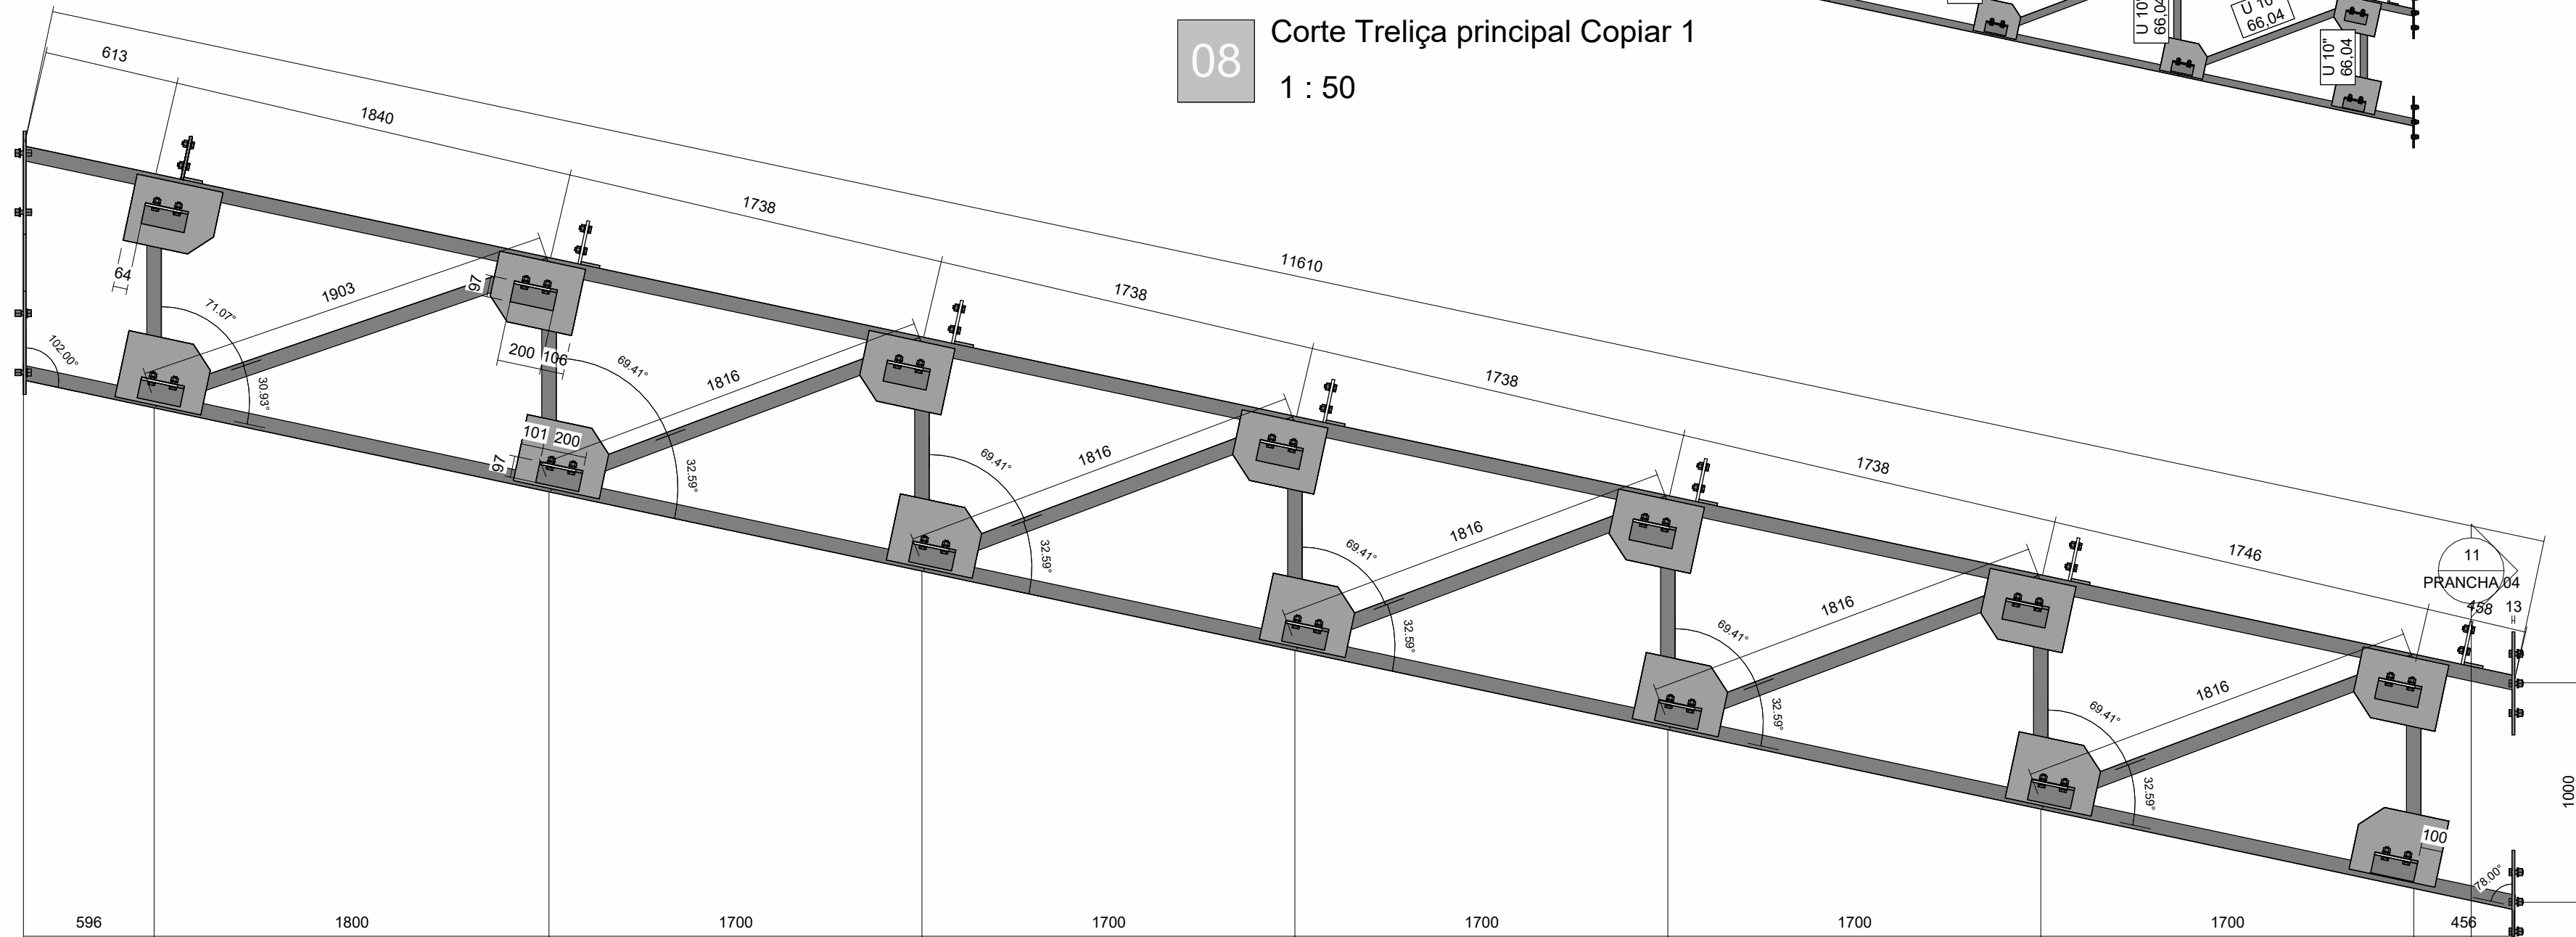

07 Corte Treliza principal
1 : 25

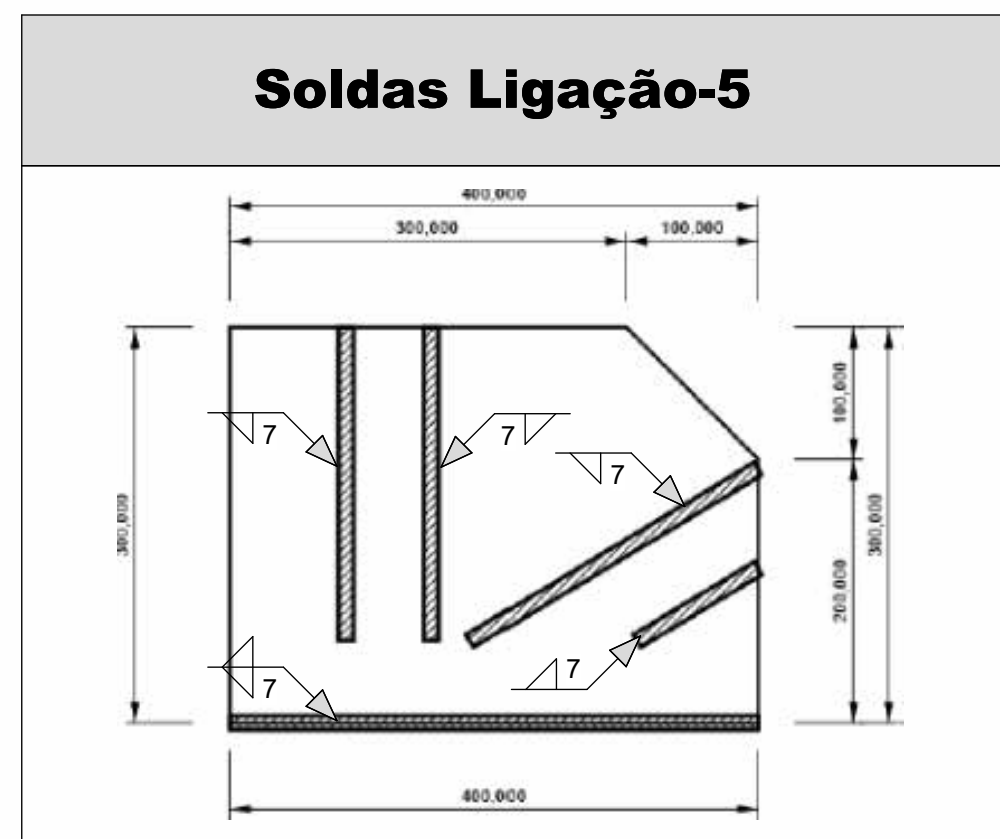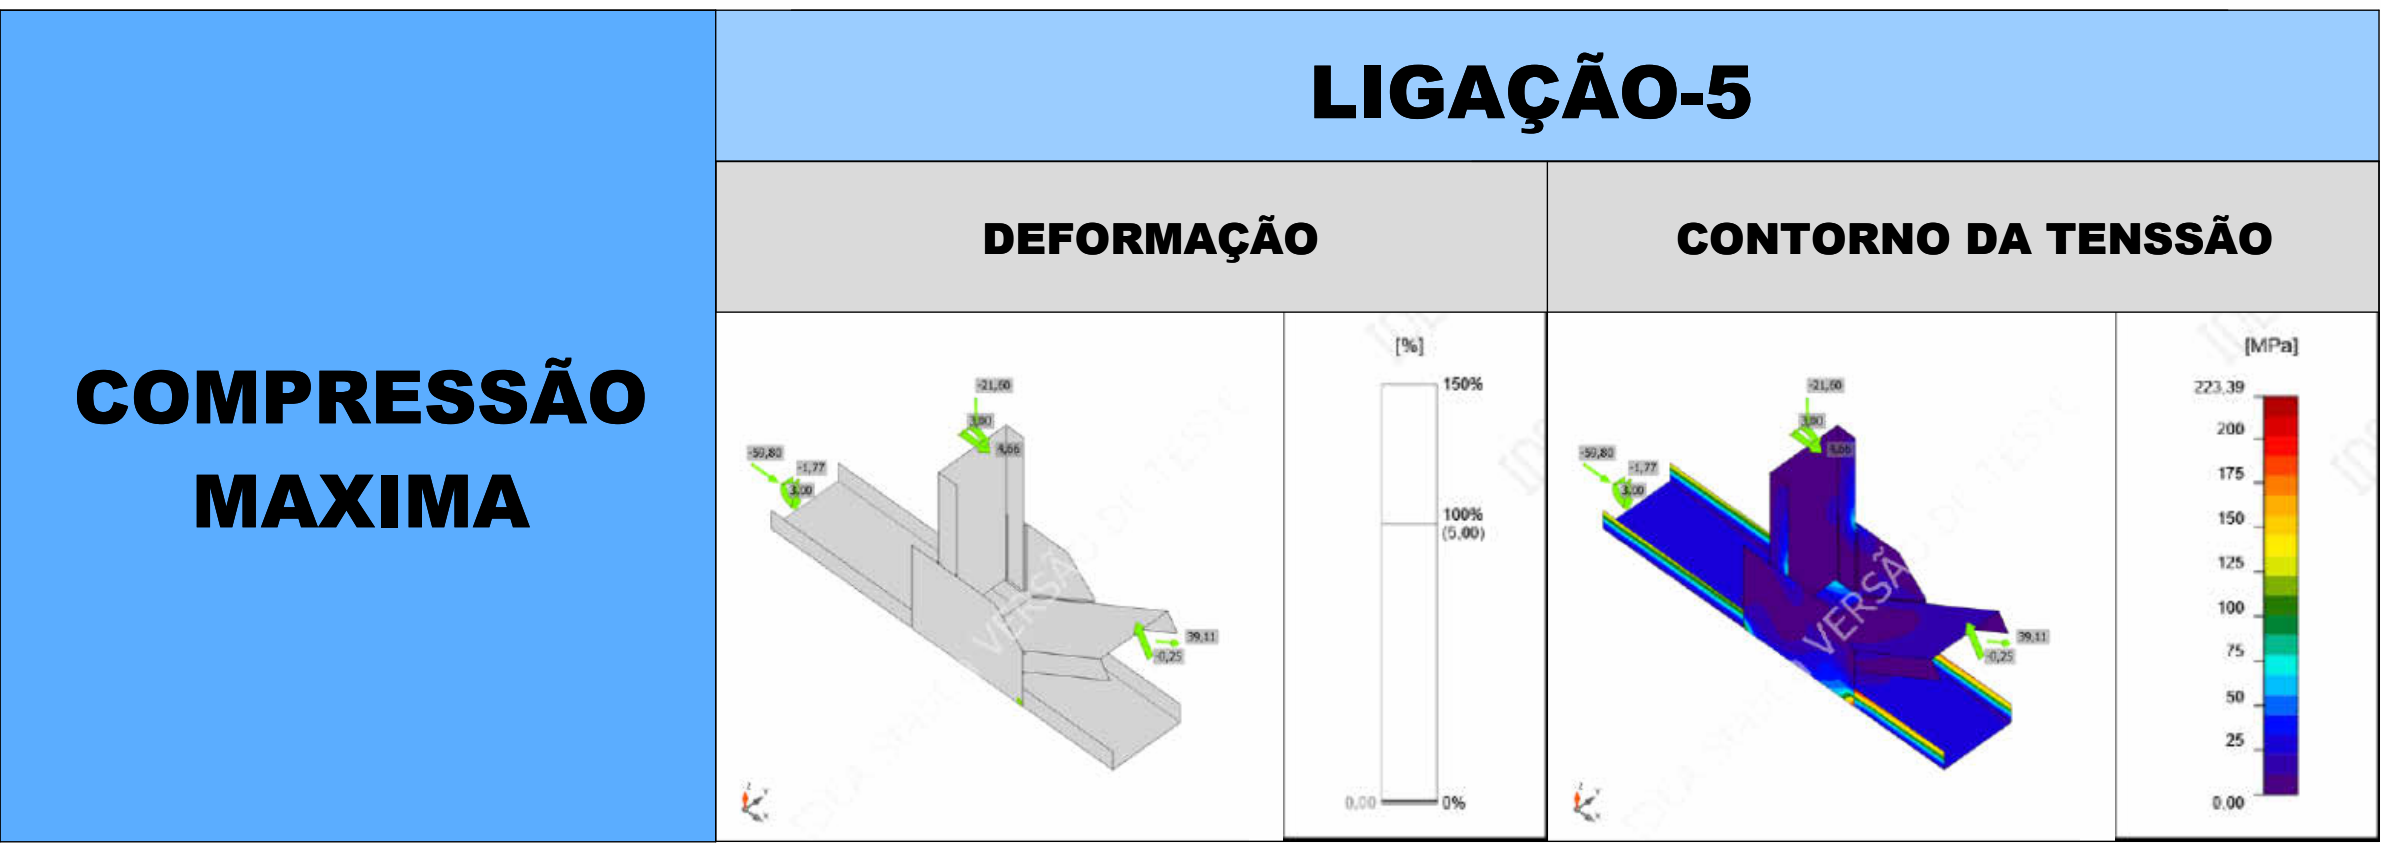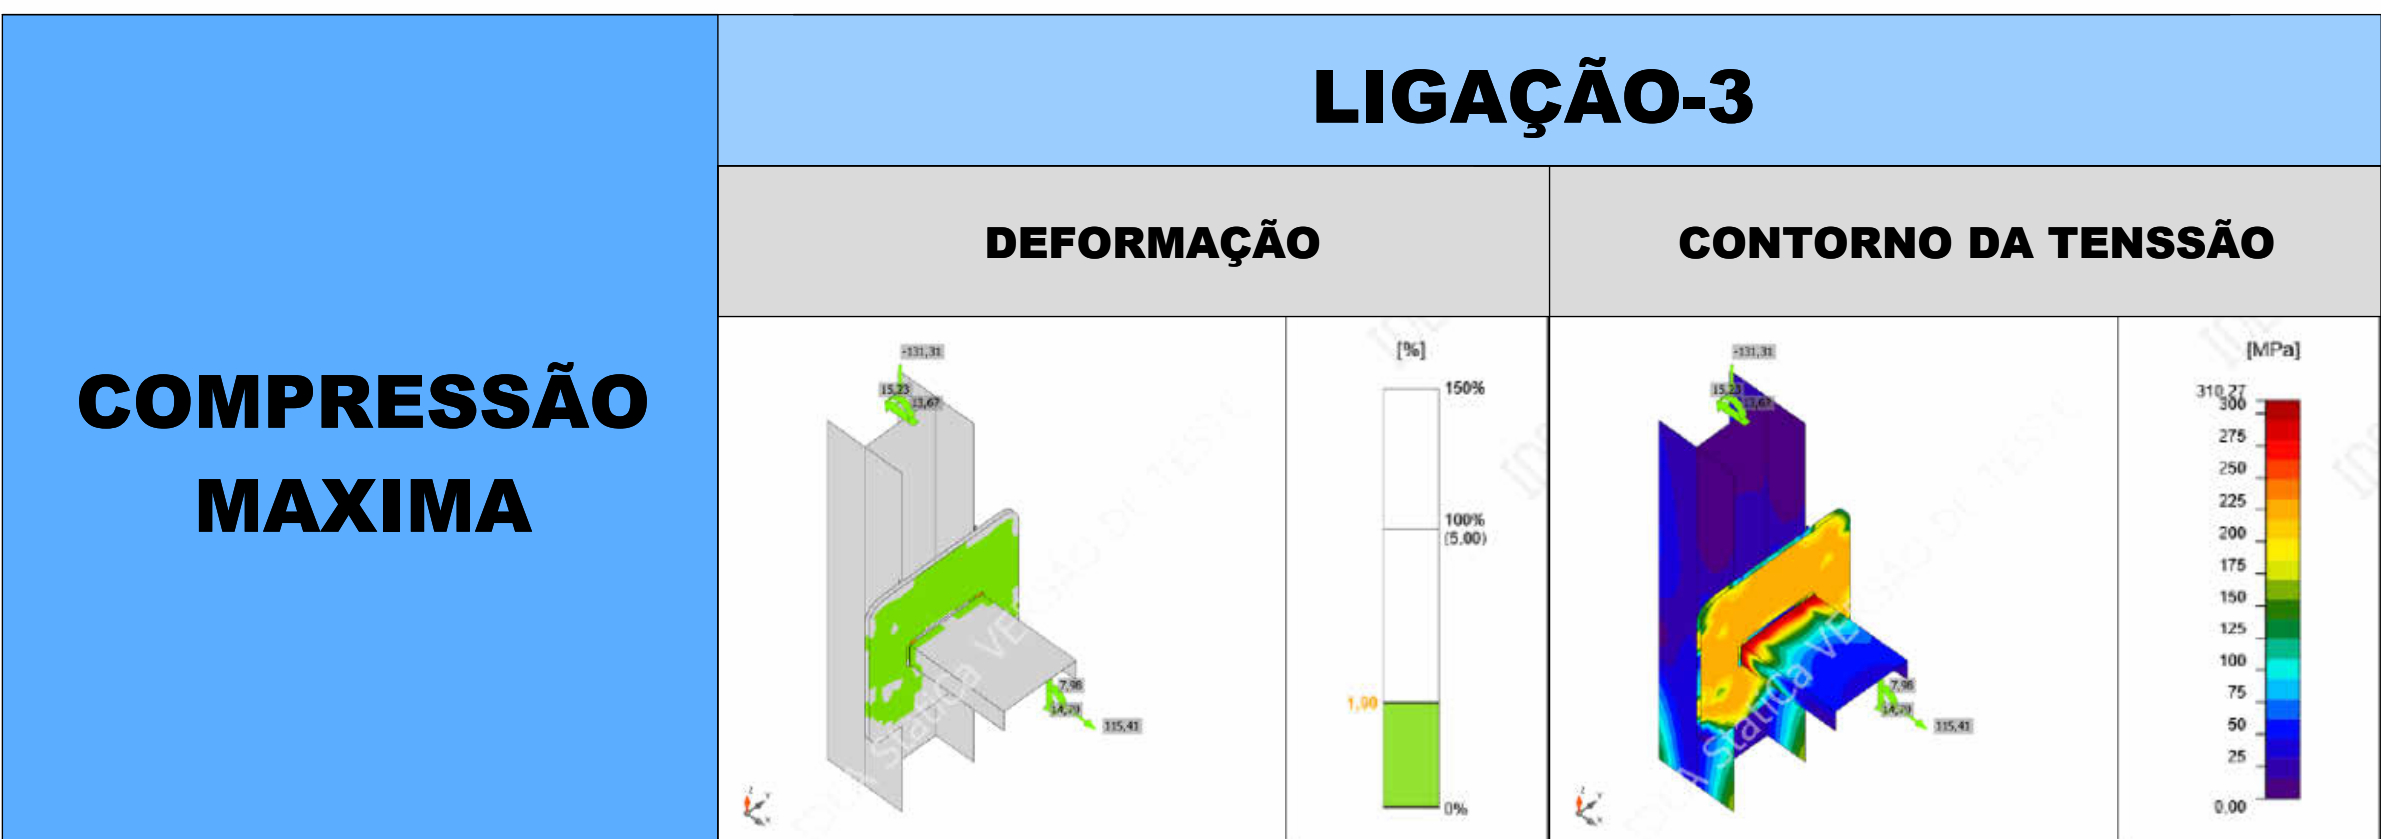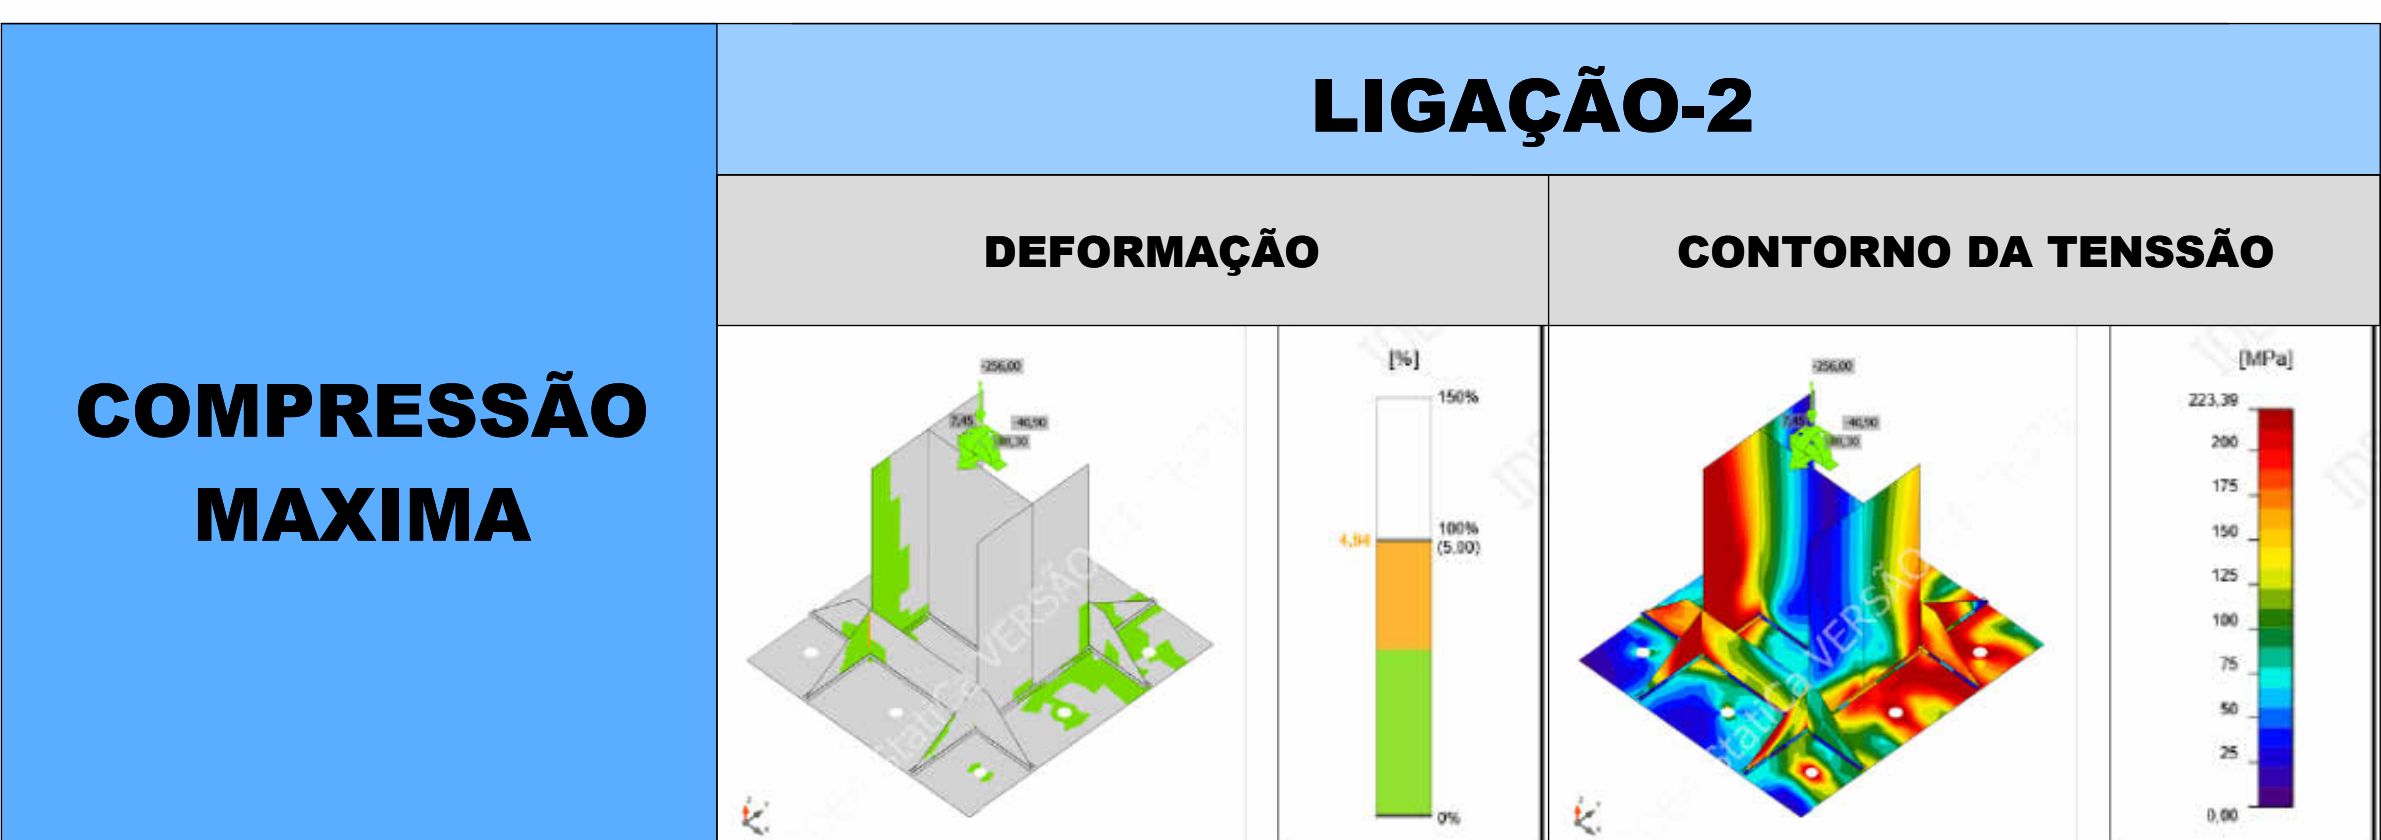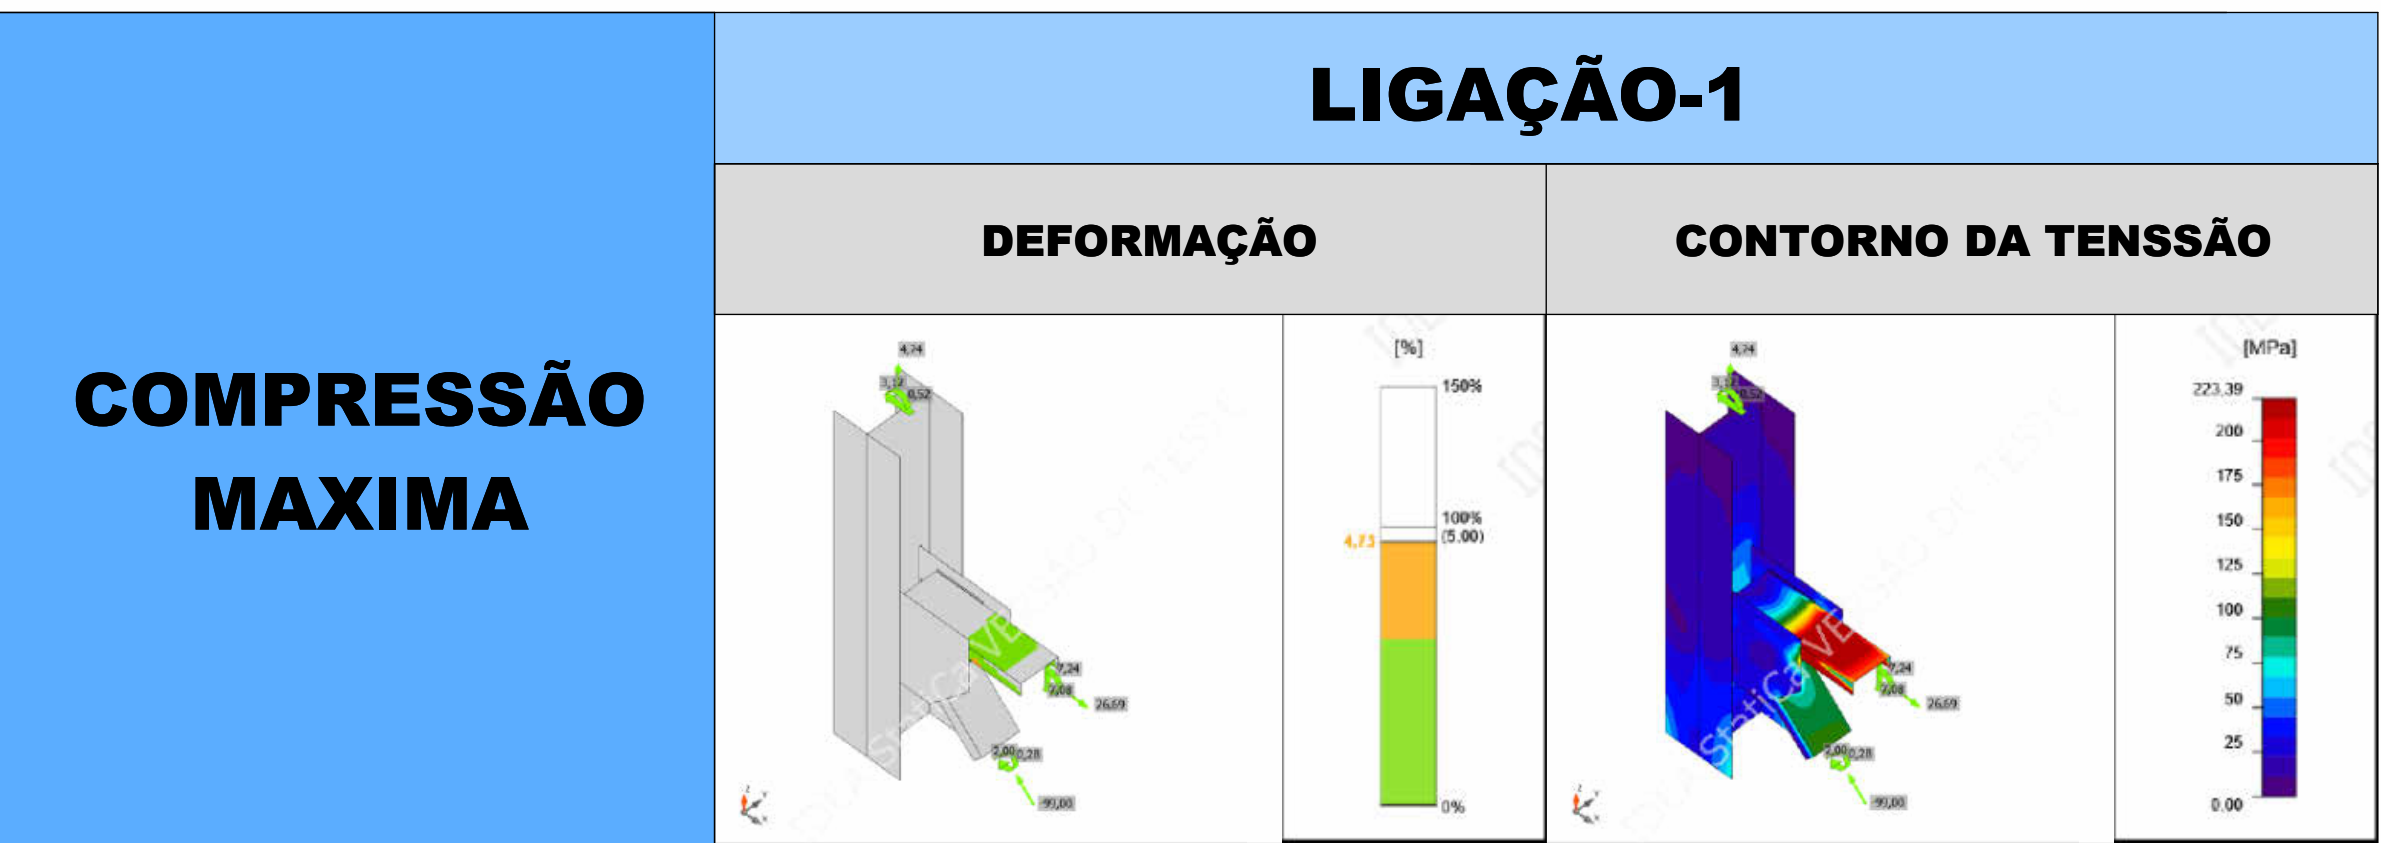

CLIENTE:



TÍTULO:

Pilar e treliça principal

DISCIPLINA:

ESTRUTURAL

UNIDADE:

mm

REVISÃO:

00

nº FOLHA:

PRANCHAS 04

ESCALA:

INDICADA

ETAPA:

PRÉ-PROJETO