



UNIDADES EM  
MILÍMETROS

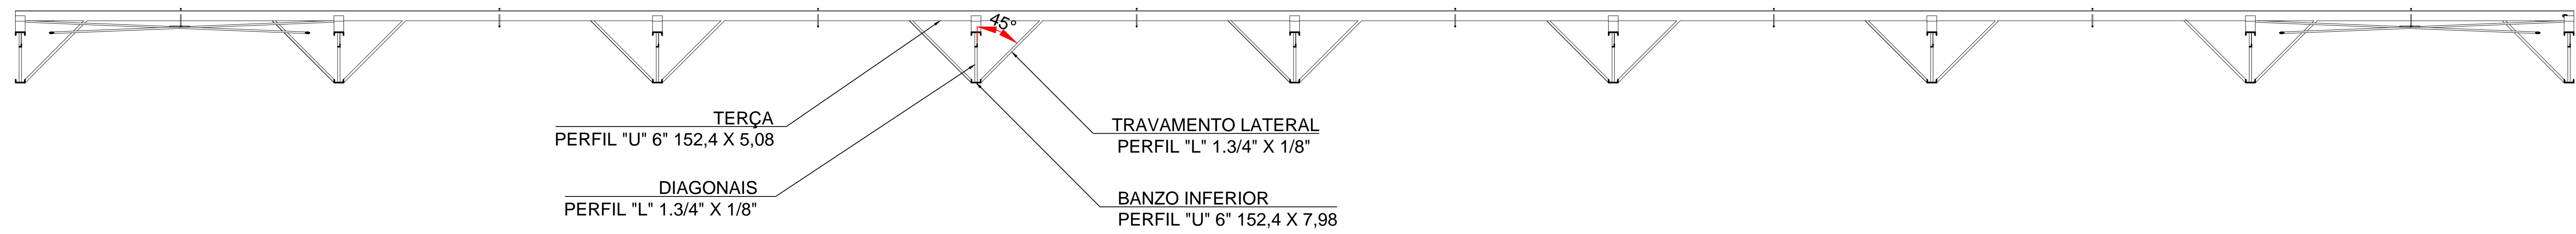


7 DETALHAMENTO - TRAVAMENTO LATERAL  
1 : 50

NOTA:  
Travamentos laterais do banzo inferior localizados nas grades C, D, F, H, J e L.  
Grades C = H, D = J e F = L, possuindo mesmas dimensões e configurações.  
Travamentos executados em barras metálicas conforme detalhes e conforme NBR 8800:2024.

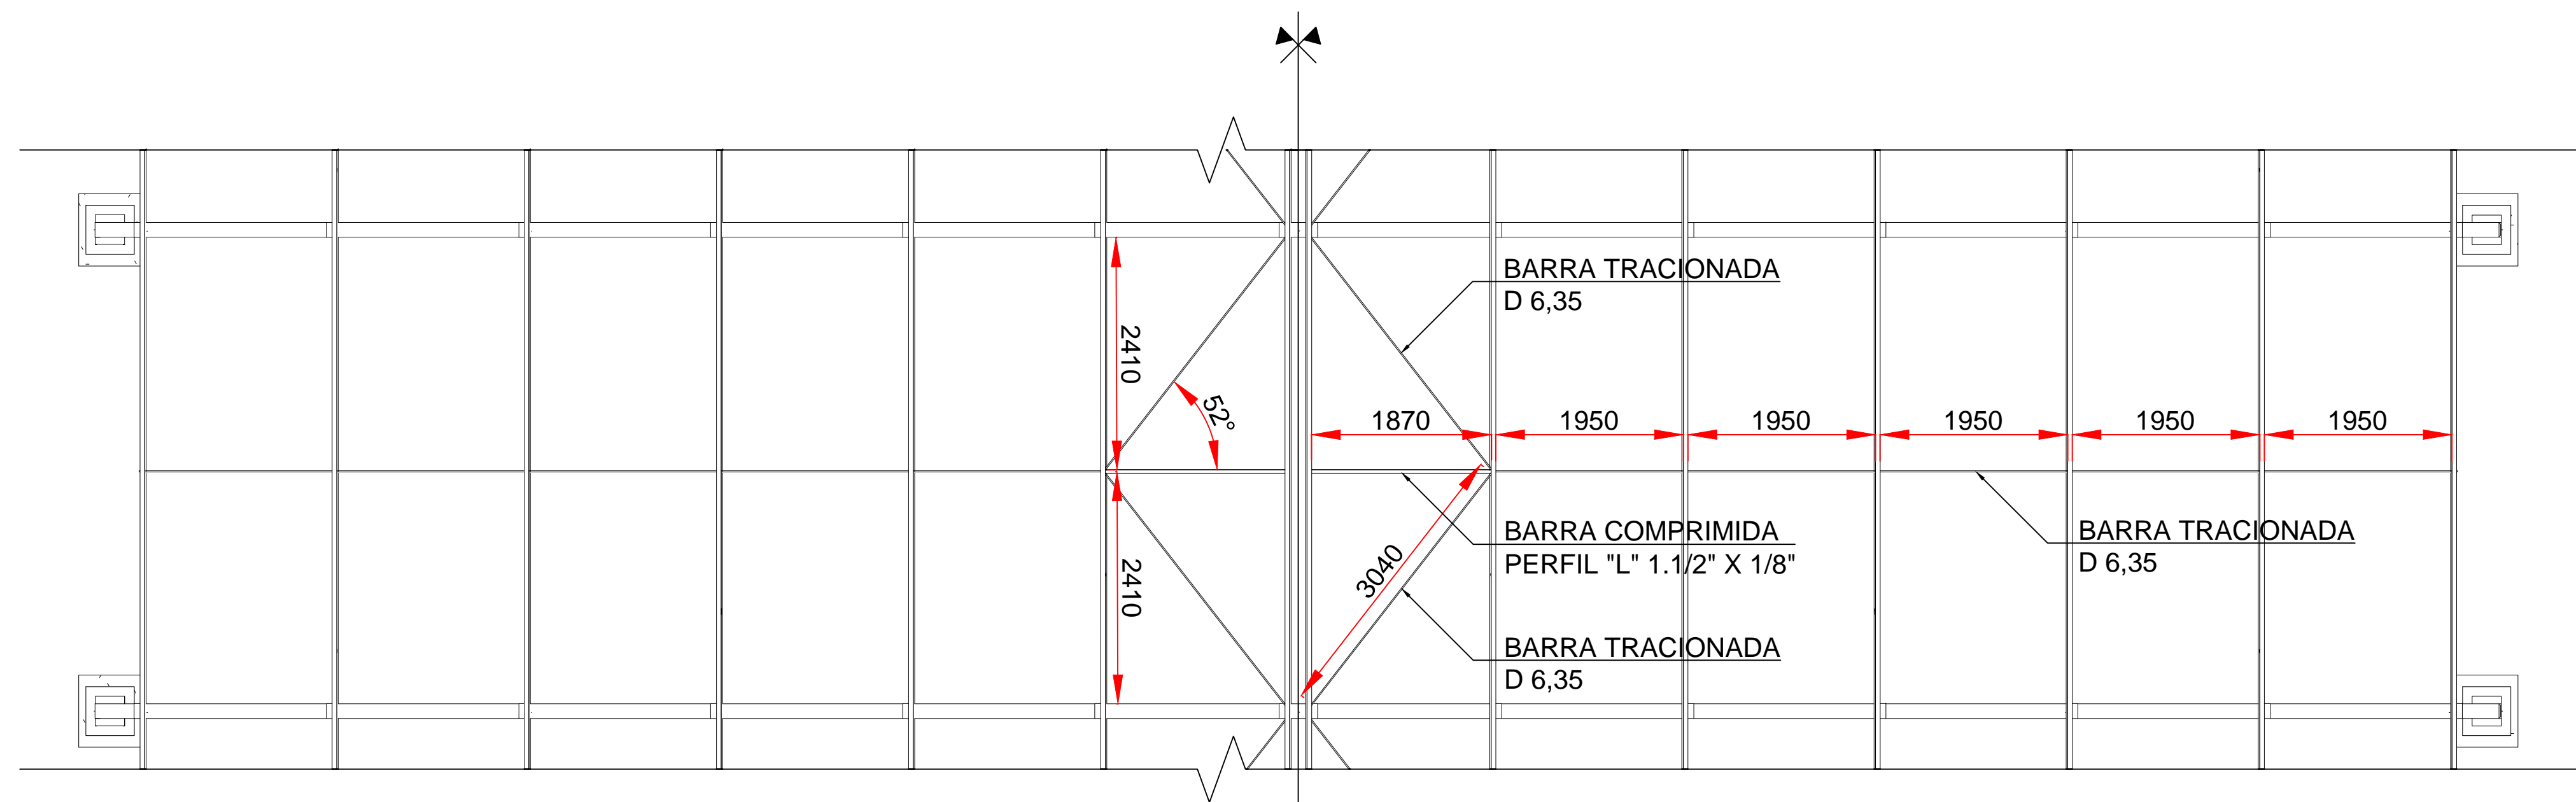

8 DETALHAMENTO - TIRANTE  
1 : 50

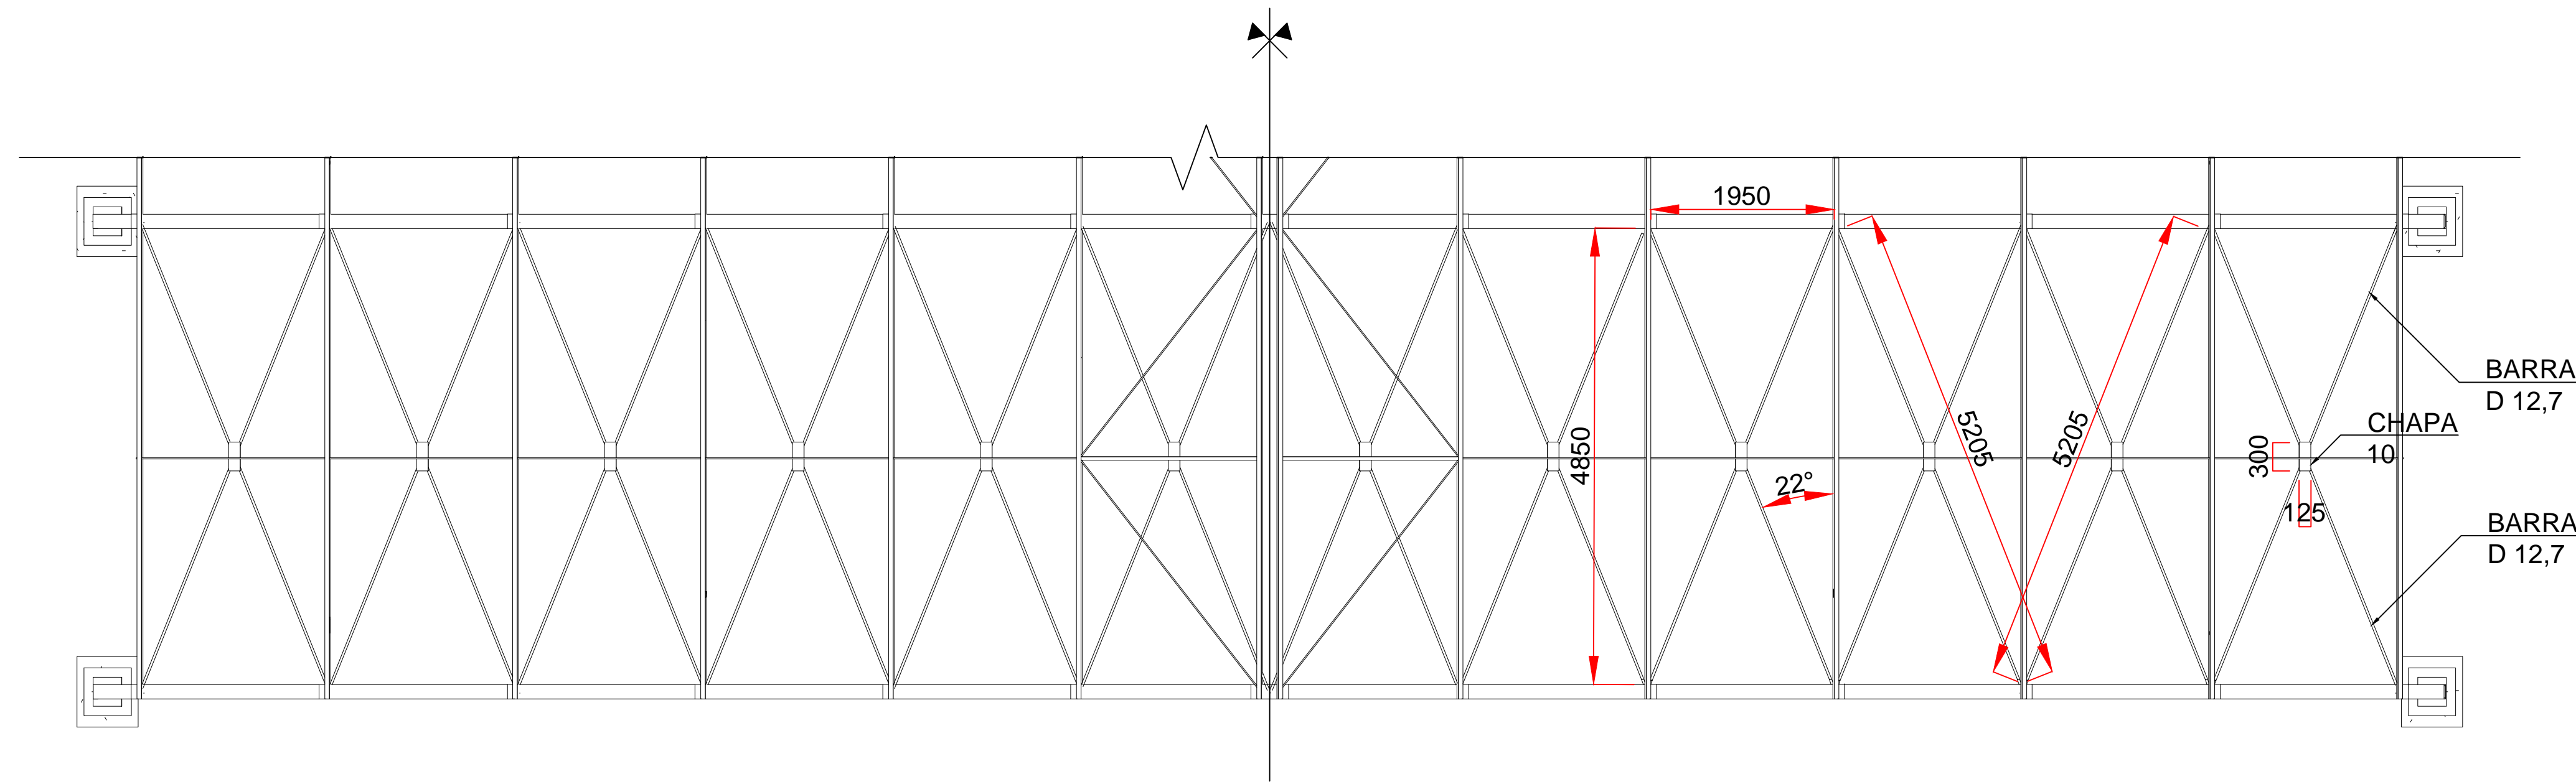

9 DETALHAMENTO - CONTRAVENTAMENTO  
1 : 50