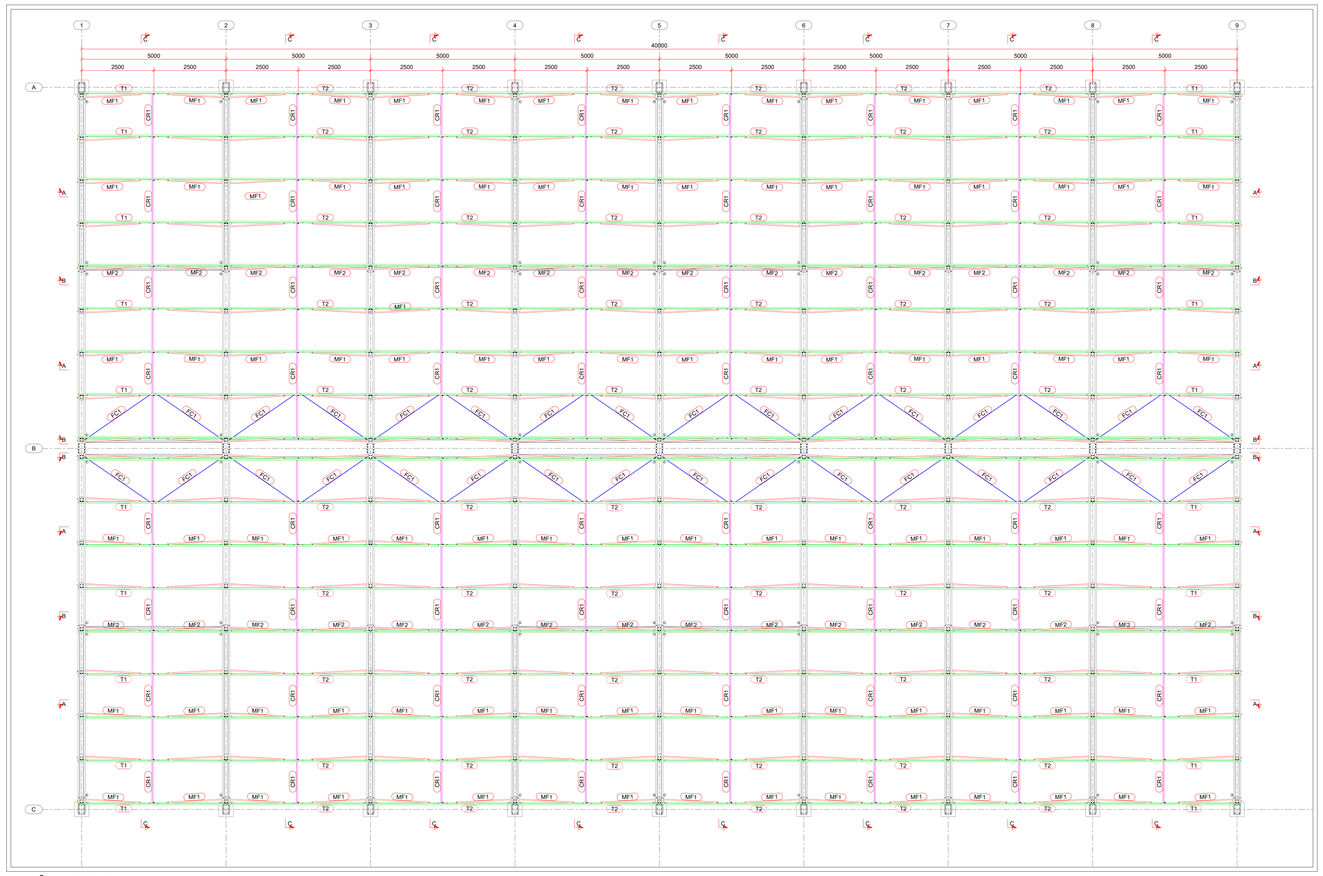

LOCAÇÃO DA ESTRUTURA
ESCALA: 1/75

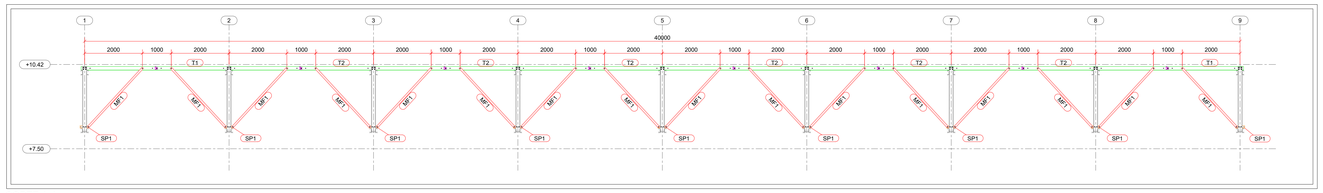

CORTE A-A
ESCALA: 1/75

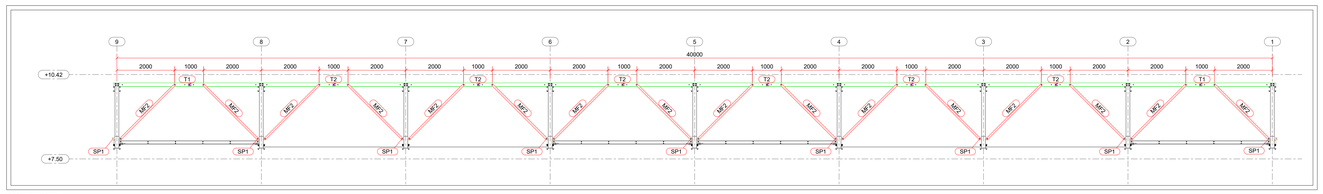

CORTE B-B
ESCALA: 1/75

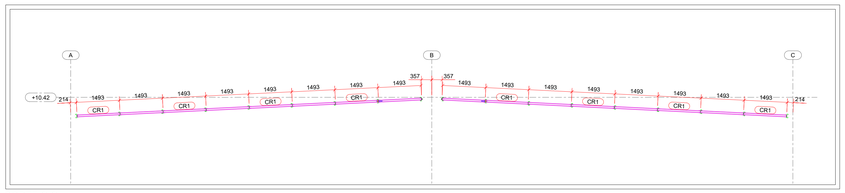

CORTE C-C
ESCALA: 1/75

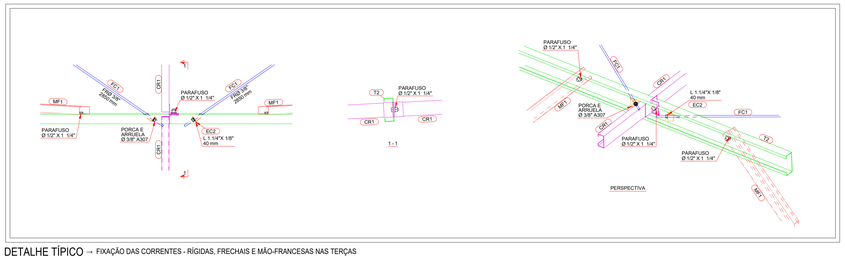

DETALHE TÍPICO → FIXAÇÃO DAS CORRENTES - RÍGIDAS, FRECHAIS E MÃO-FRANCESAS NAS TERÇAS
ESCALA: 1/10

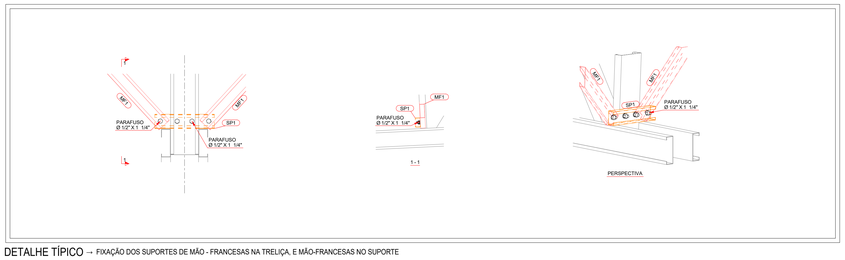

DETALHE TÍPICO → FIXAÇÃO DOS SUPORTES DE MÃO - FRANCESAS NA TRELIÇA, E MÃO-FRANCESAS NO SUPORTE
ESCALA: 1/10

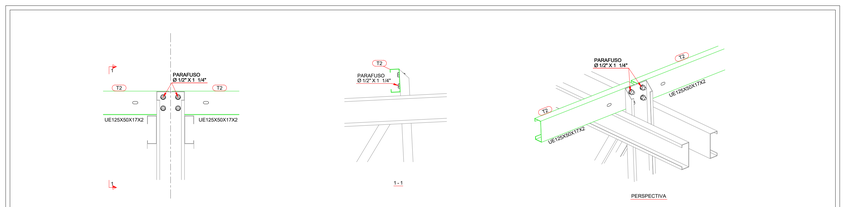

DETALHE TÍPICO → FIXAÇÃO DAS TERÇAS NOS MONTANTES DAS TRELIÇAS
ESCALA: 1/10

A - NOTAS:

01. MEDIDAS EM MILÍMETROS, NÍVEIS E COORDENADAS EM METROS, EXCETO ONDE INDICADO.
02. MATERIAL: - AÇO PARA ESTRUTURAS: - LAMINADOS PLANOS E NÃO PLANOS: AR-350;
- PERFIS FORMADOS A FRIO: ASTM A36
- CHUMBADORES E TIRANTES: ASTM A36.
- PARAFUSOS: - P/ LIGAÇÕES PRINCIPAIS ASTM A 325X; e
- P/ LIGAÇÕES SECUNDÁRIAS ASTM A 307.
- ELETRODOS E70XX.
03. SOLDAS NÃO ESPECIFICADAS, USAR FILETE 3mm
04. OS PARAFUSOS NÃO EXPOSTOS A INTERPÉRIES DEVERÃO SER GALVANIZADOS ZINCADO BRANCO E OS EXPOSTOS A INTERPÉRIES DEVERÃO SER GALVANIZADOS A FOGO.

SÍMBOLOGIA DE SOLDAS

01. Cauda com símbolo. Pode ser omitida quando não se referência.
02. Símbolo básico de solda ou referência de entalhe de solda a ser consultado.
03. Linha de referência.
04. Seta ligando a linha de referência a junta.
05. Bandeira indica solda no campo.
06. Solda em todo o contorno.

L . Comprimento da solda.
P . Espaçamento entre soldas intermitentes.
T . Especificação,processo ou outra referência.

A0
841 X 1189
ESCALA PLOTAGEM
1:1

7° CONCURSO CBCA PARA ESTUDANTES DE ENGENHARIA 2025 - PRANCHA N° 05