





LEGENDA


- 1. RECEPÇÃO
- 2. BANHEIROS
- 3. COZINHA
- 4. RECEBIMENTO DO AÇO
- 5. SEPARAÇÃO DO AÇO
- 6. PROCESSAMENTO DO AÇO
- 7. ARMAZENAMENTO DO AÇO RECICLADO
- 8. DESPACHE DO AÇO RECICLADO
- 9. SALA MULTIUSO
- 10. SALA DE CONVIVÊNCIA E COPA
- 11. ESCRITÓRIO
- 12. LABORATÓRIO
- 13. SALA DE PESQUISA
- 14. SALA DE REUNIÃO

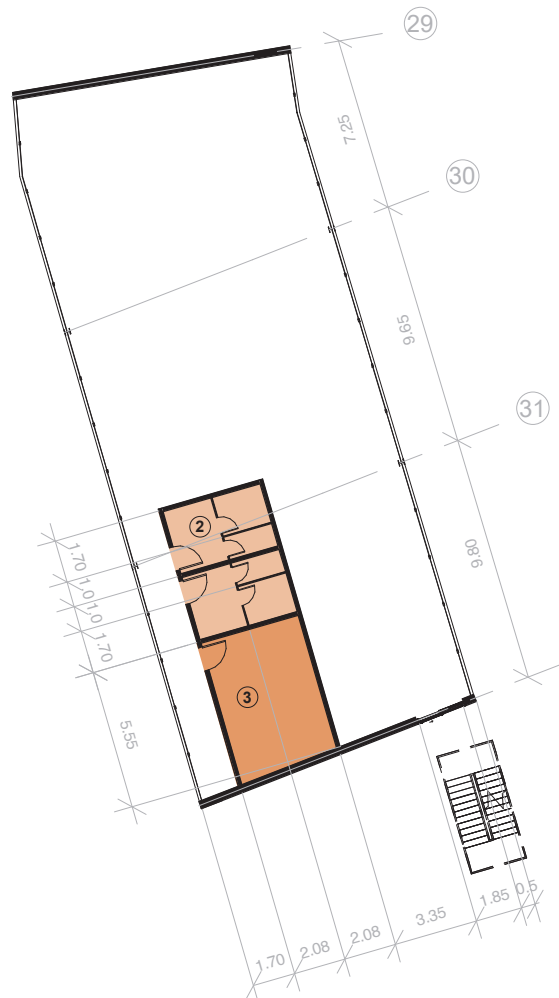


PLANTA DA CAFETERIA  
ESCALA 1:300

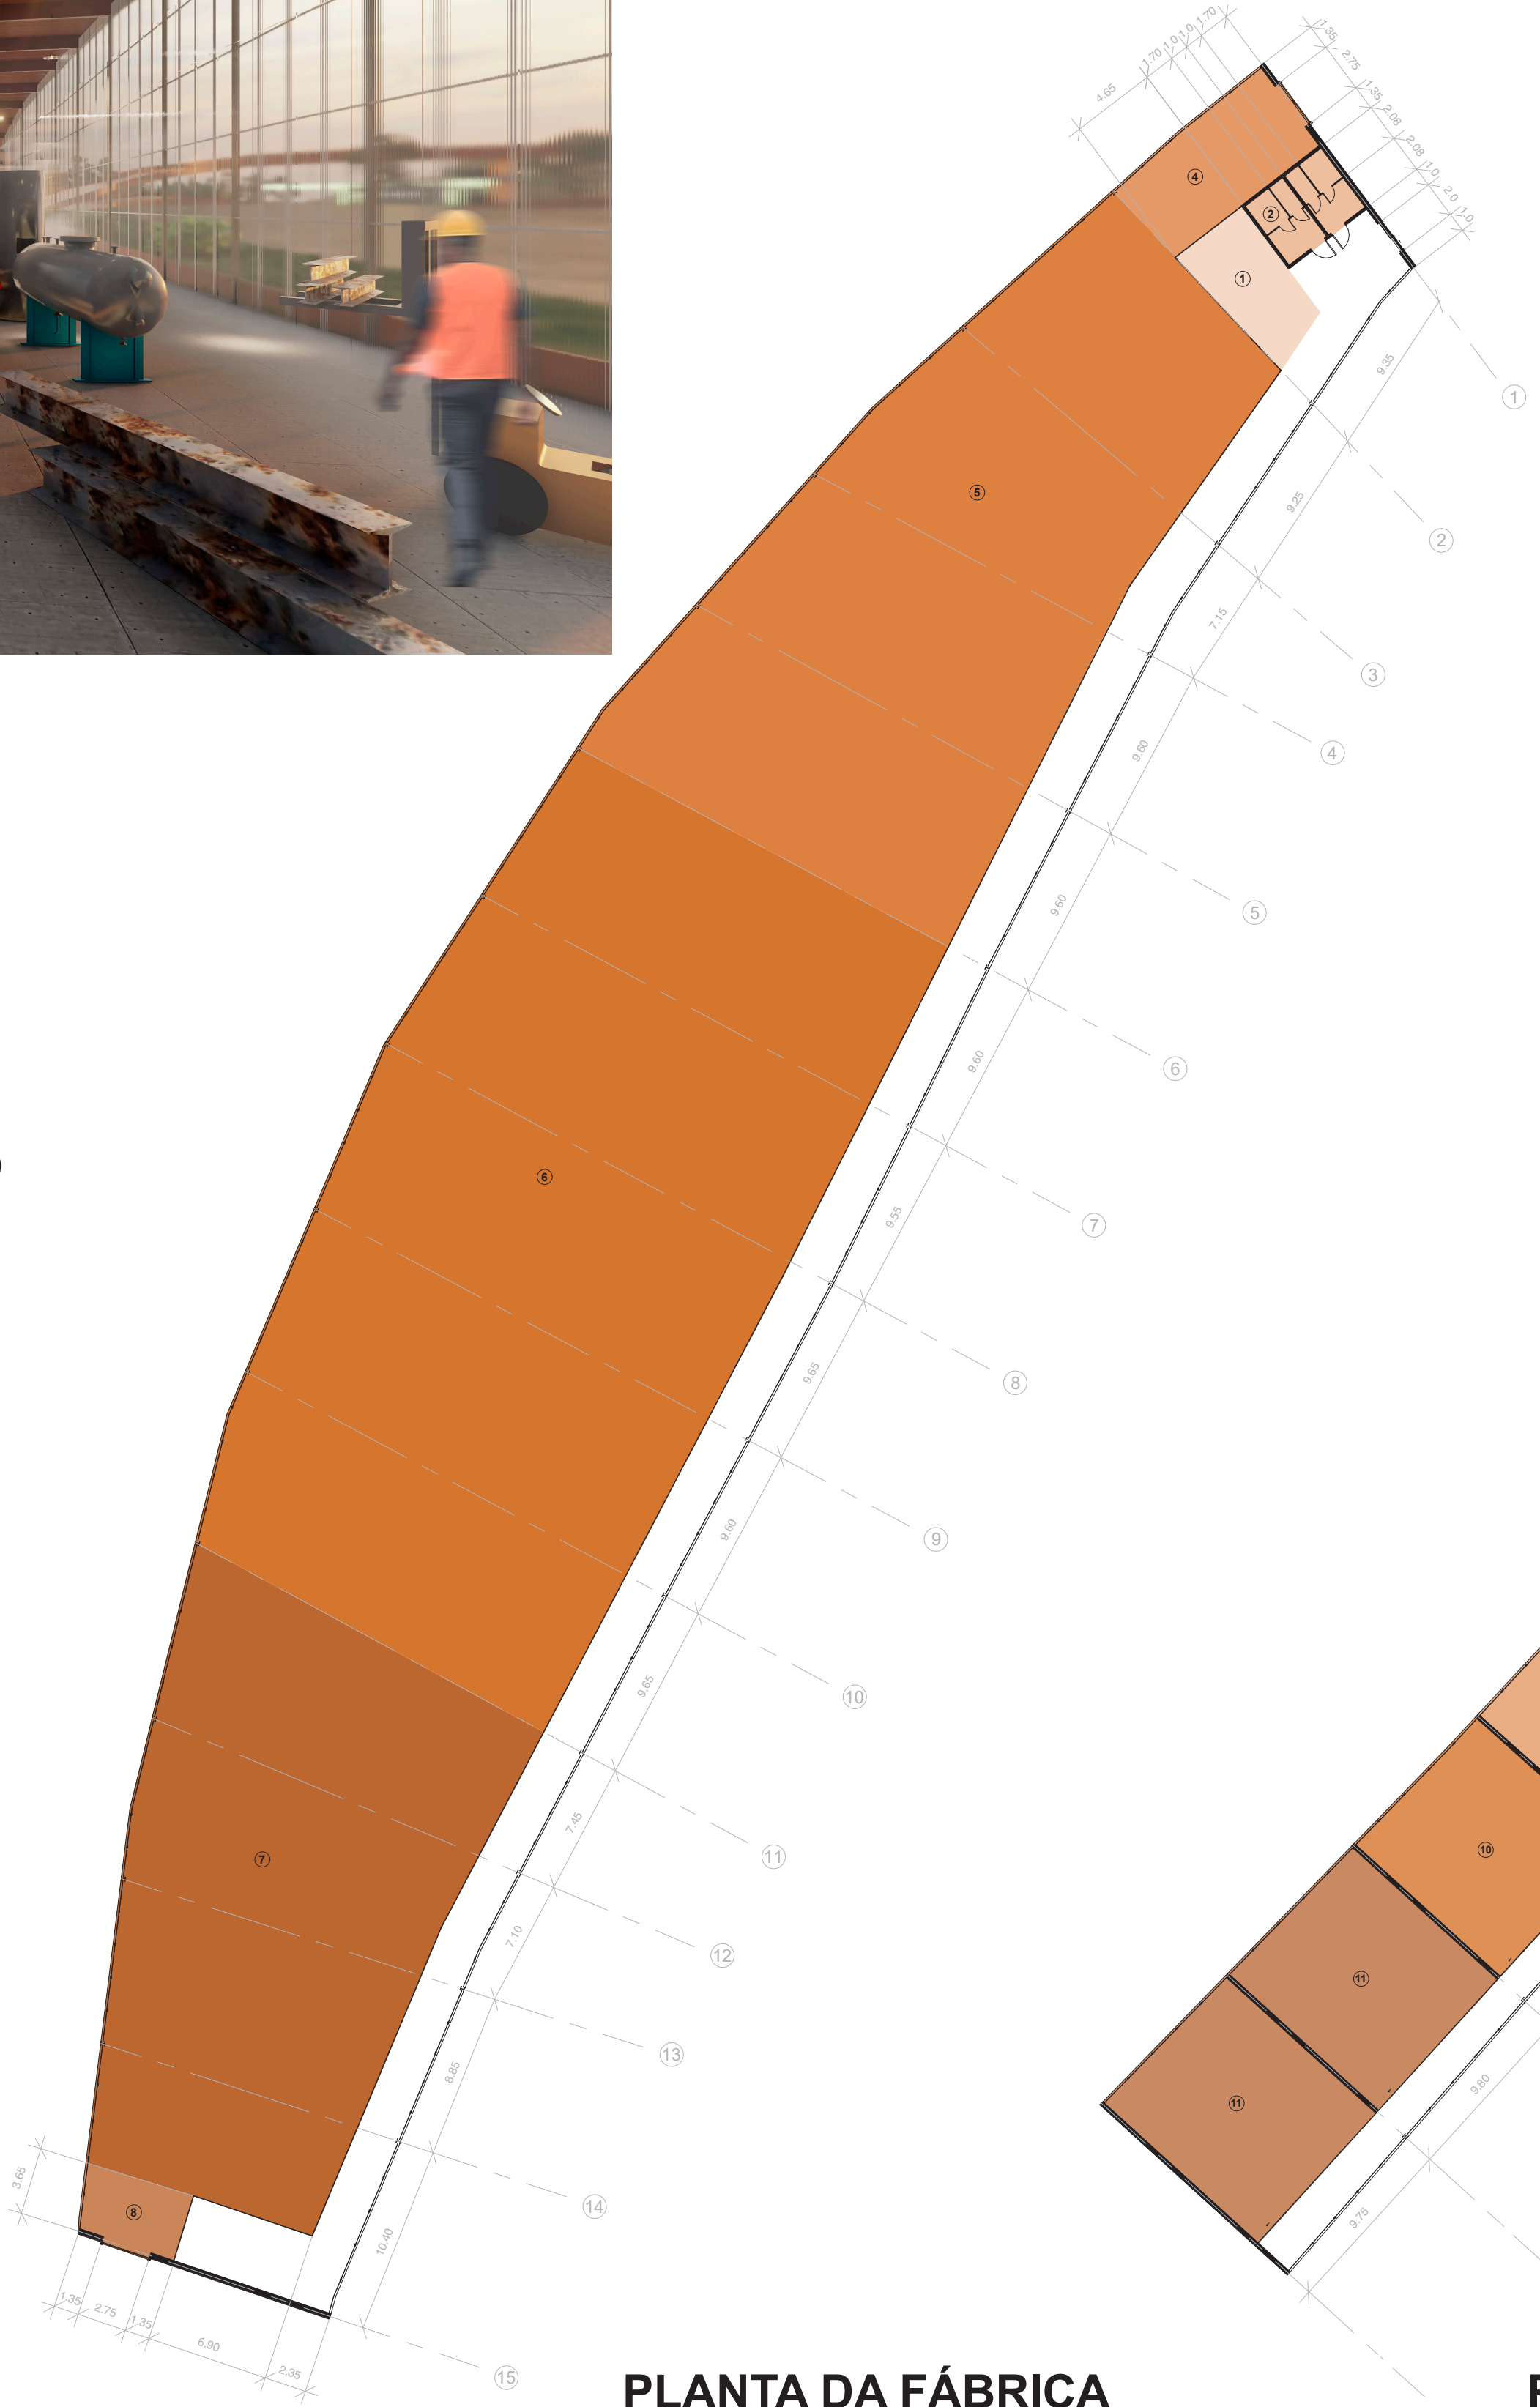


PLANTA DA FÁBRICA  
DE RECICLAGEM  
ESCALA 1:300

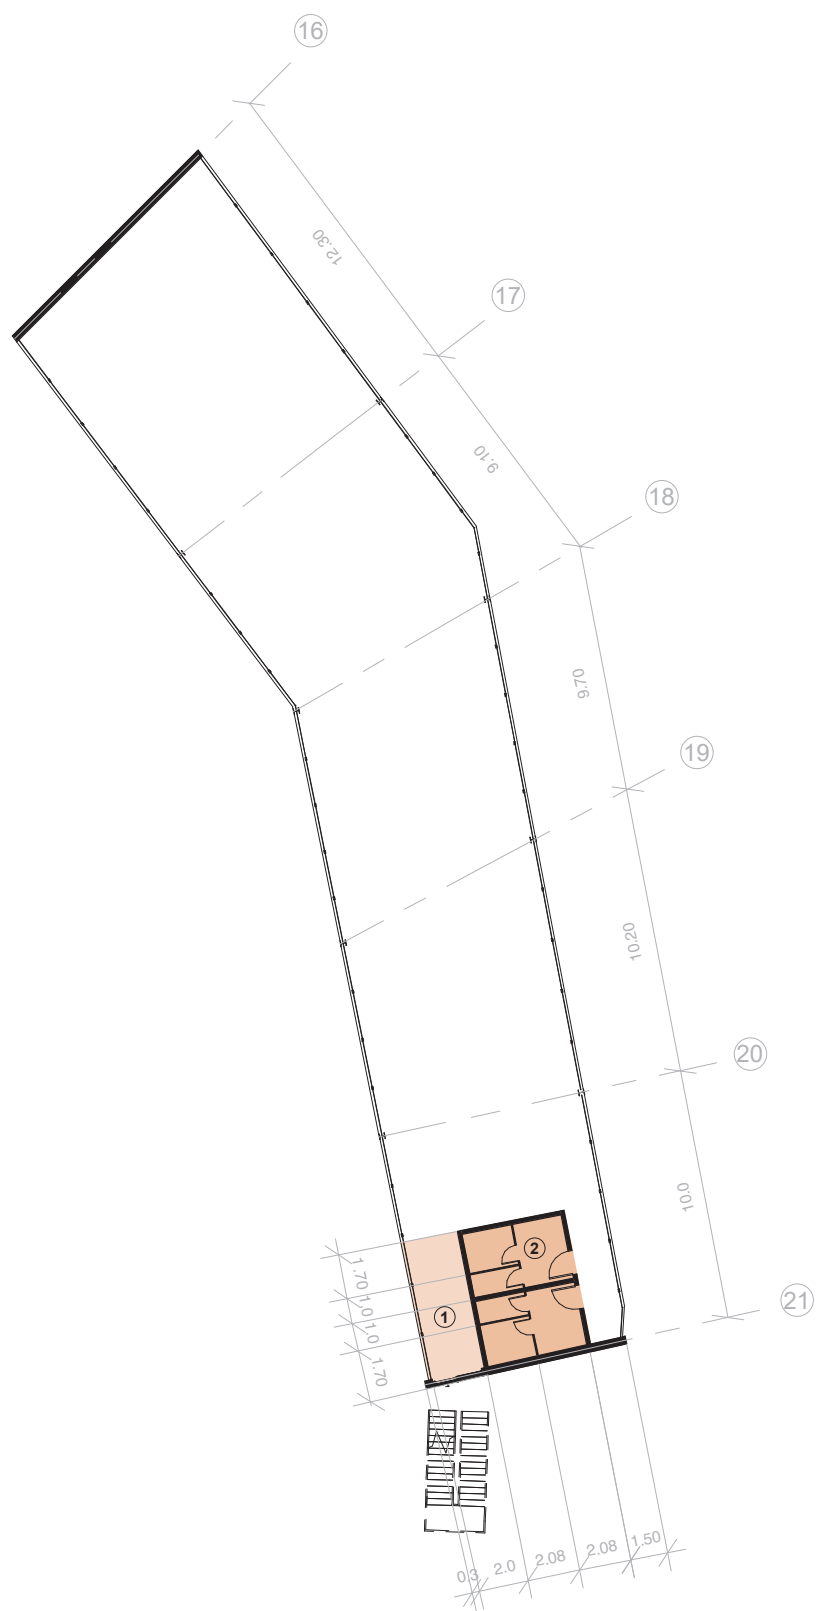


PLANTA DA MIDIAATECA - TÉRREO  
ESCALA 1:300

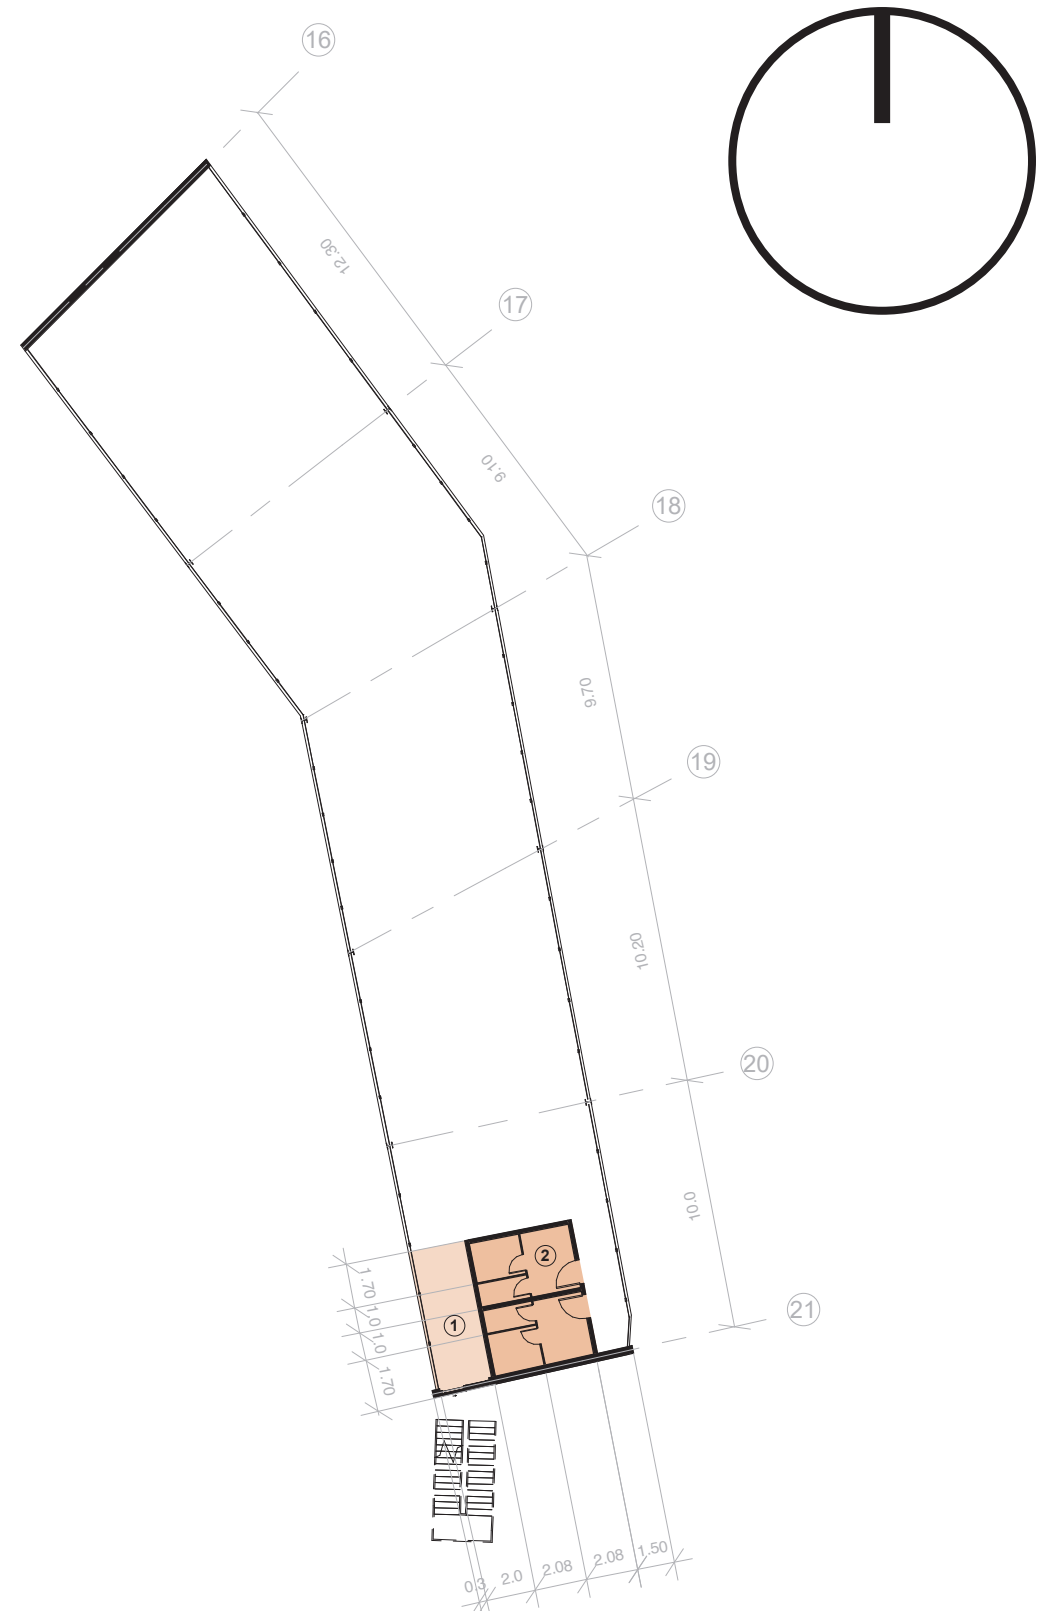

PLANTA DA MIDIAATECA - 1º ANDAR  
ESCALA 1:300

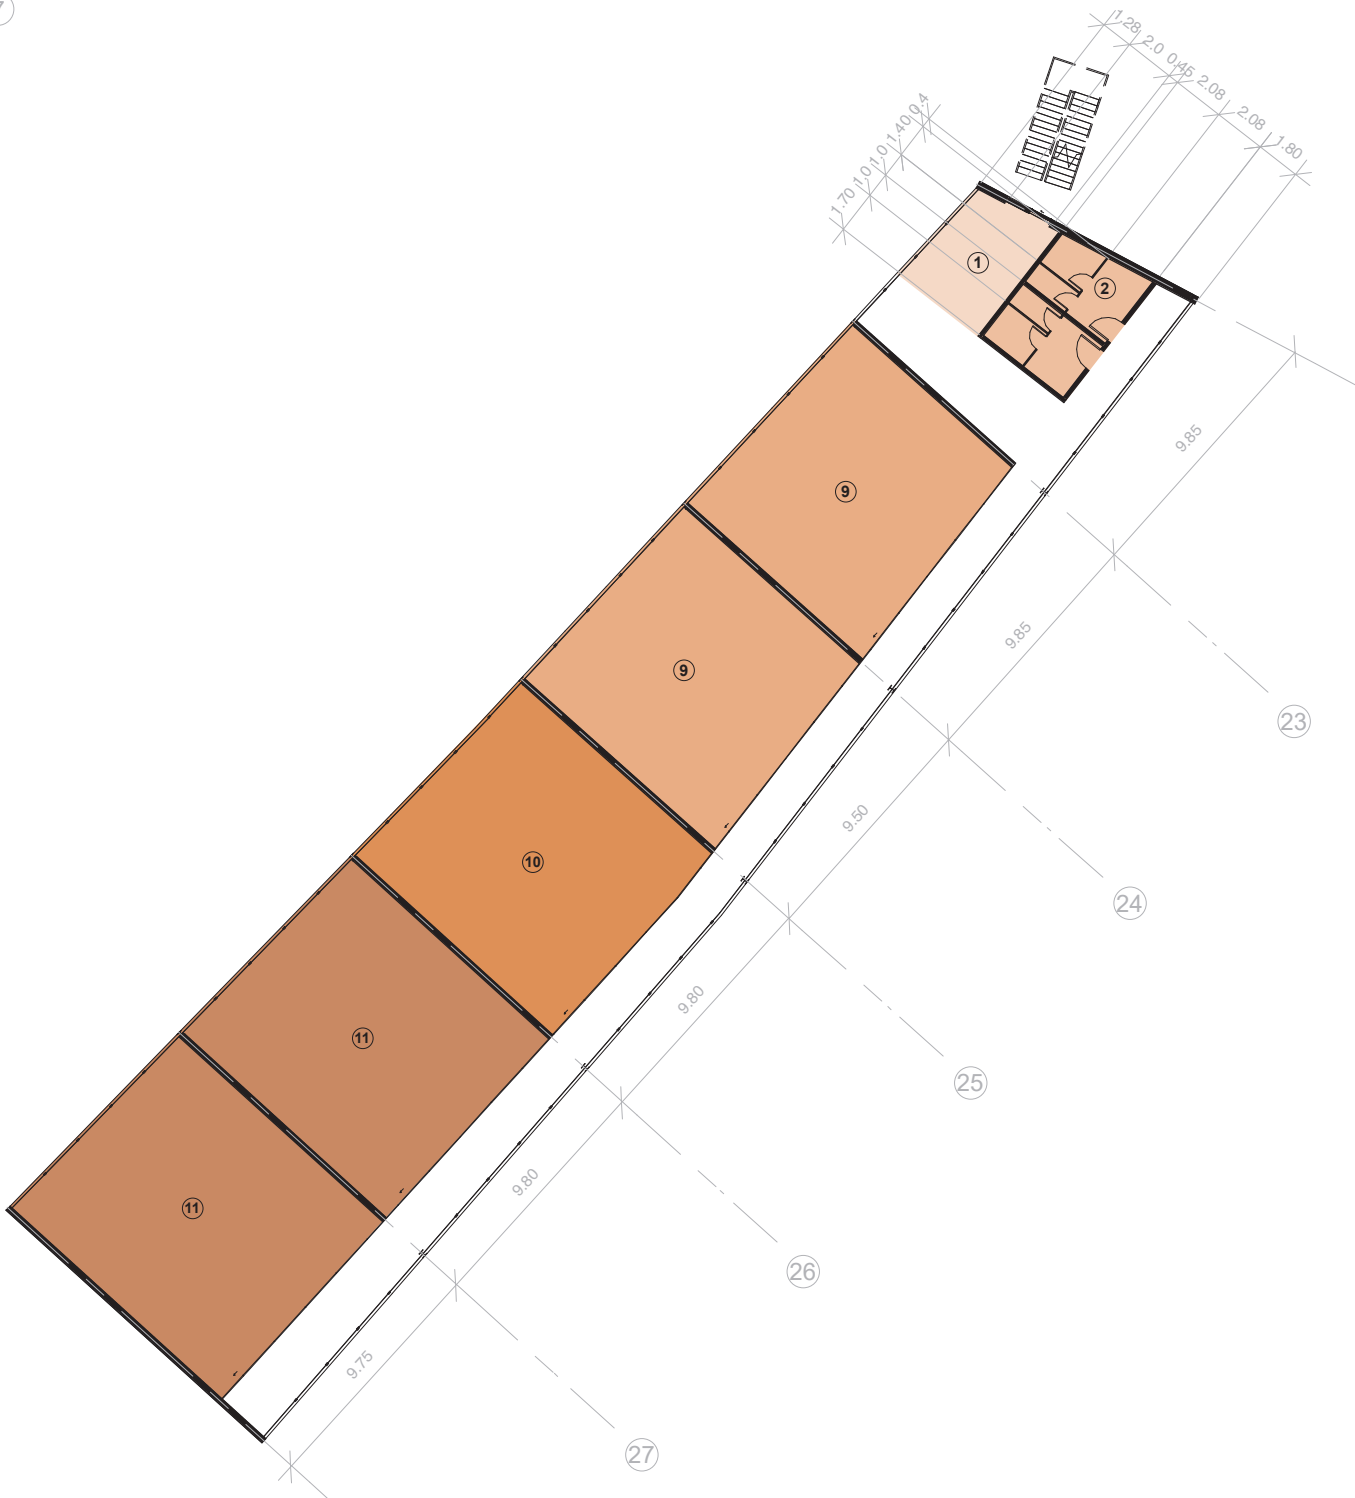

PLANTA DO CENTRO DE ADM.  
E PESQUISA - TÉRREO  
ESCALA 1:300

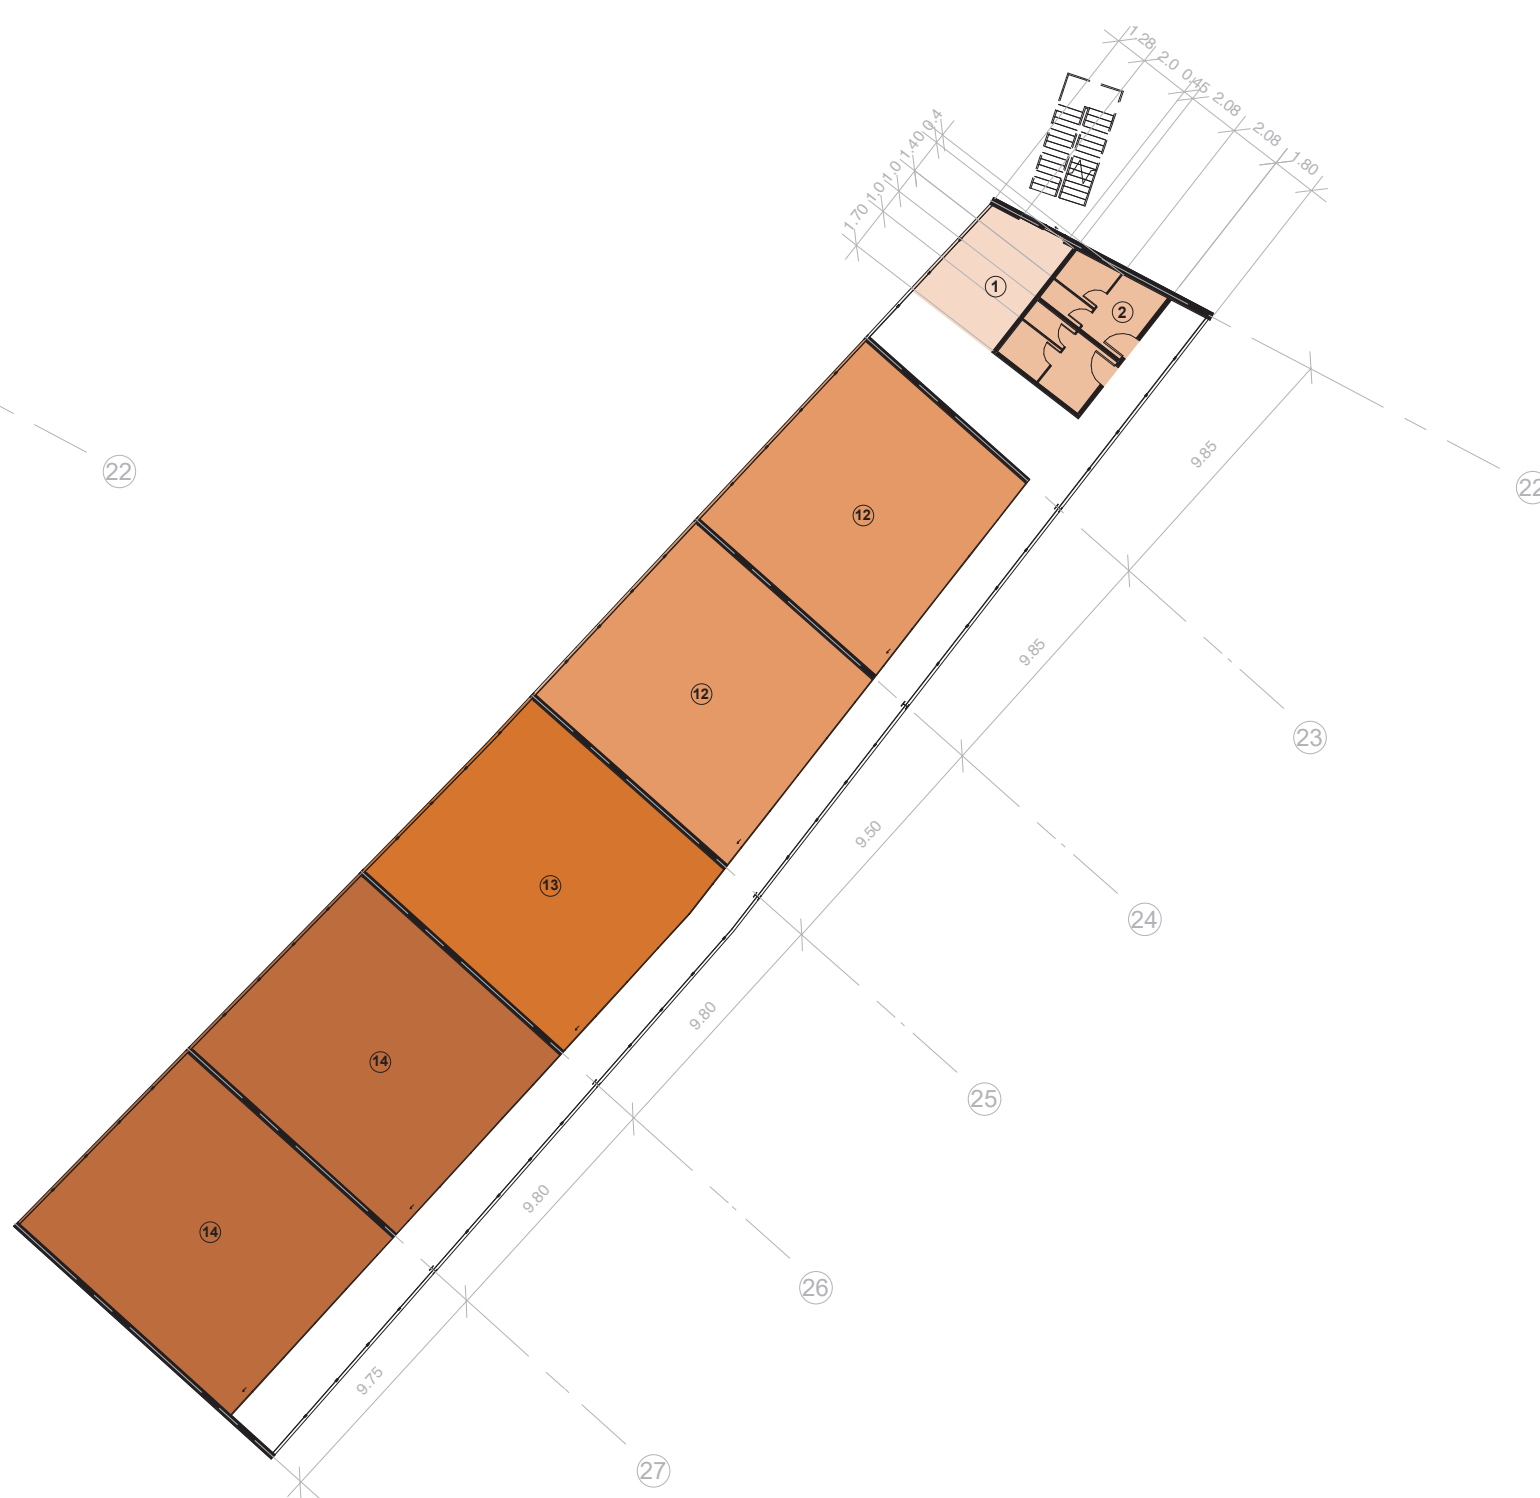

PLANTA DO CENTRO DE ADM.  
E PESQUISA - 1º ANDAR  
ESCALA 1:300