



ELEVAÇÃO LESTE
ESCALA 1:500

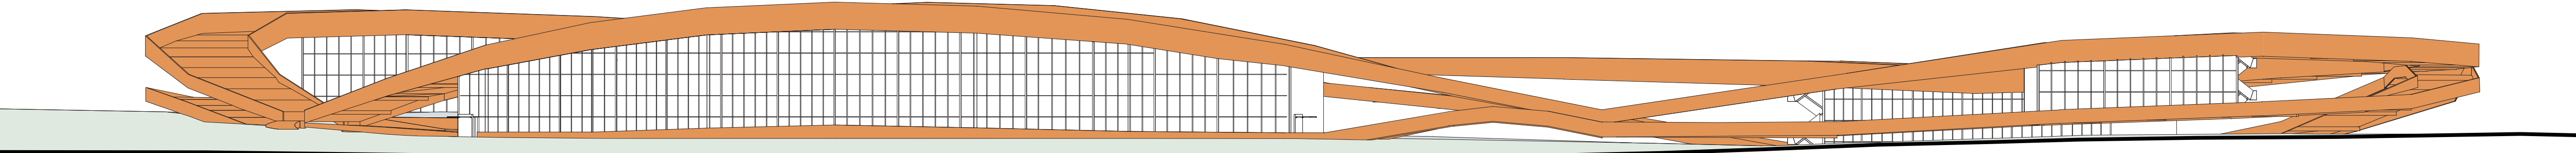


ELEVAÇÃO OESTE
ESCALA 1:500




VISTA DO CAFÉ SUSPENSO SOBRE A ÁGUA

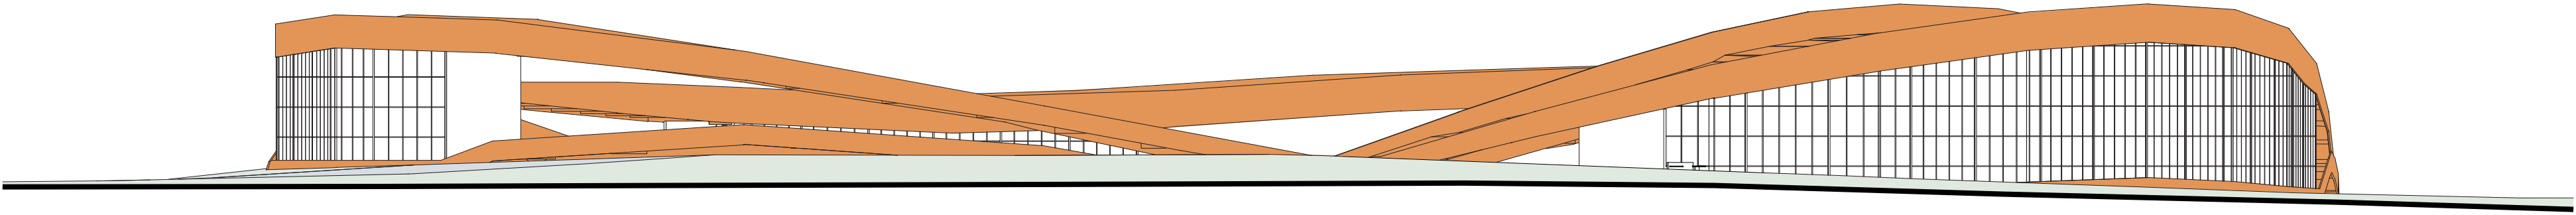

ELEVAÇÃO NORTE
ESCALA 1:500

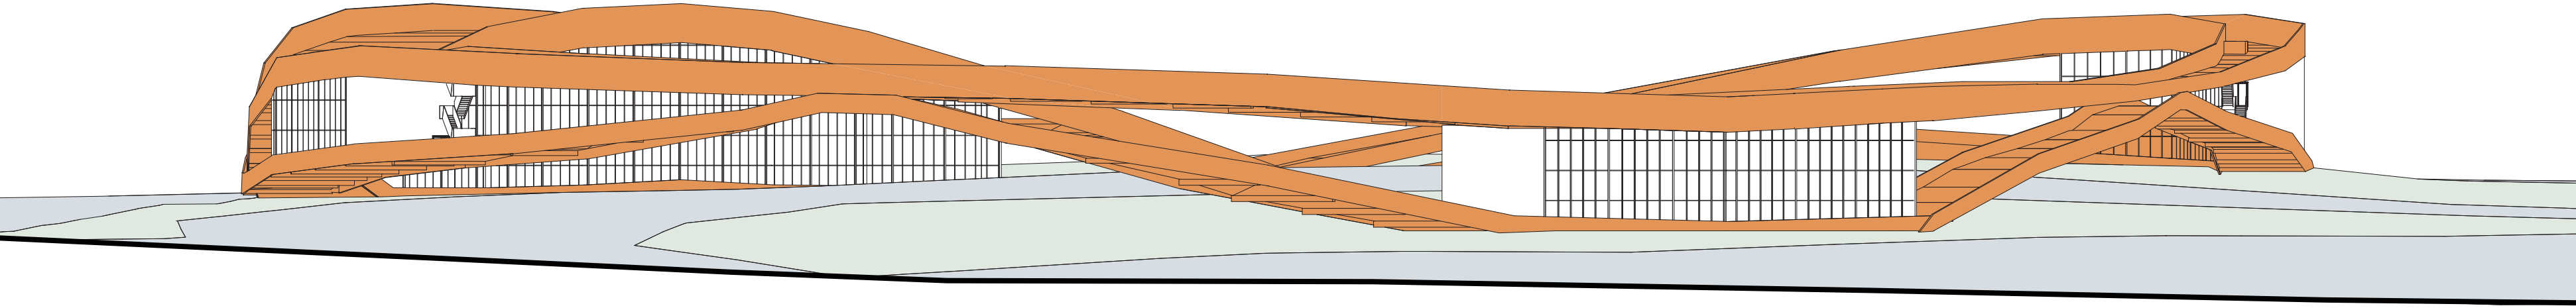

ELEVAÇÃO SUL
ESCALA 1:500

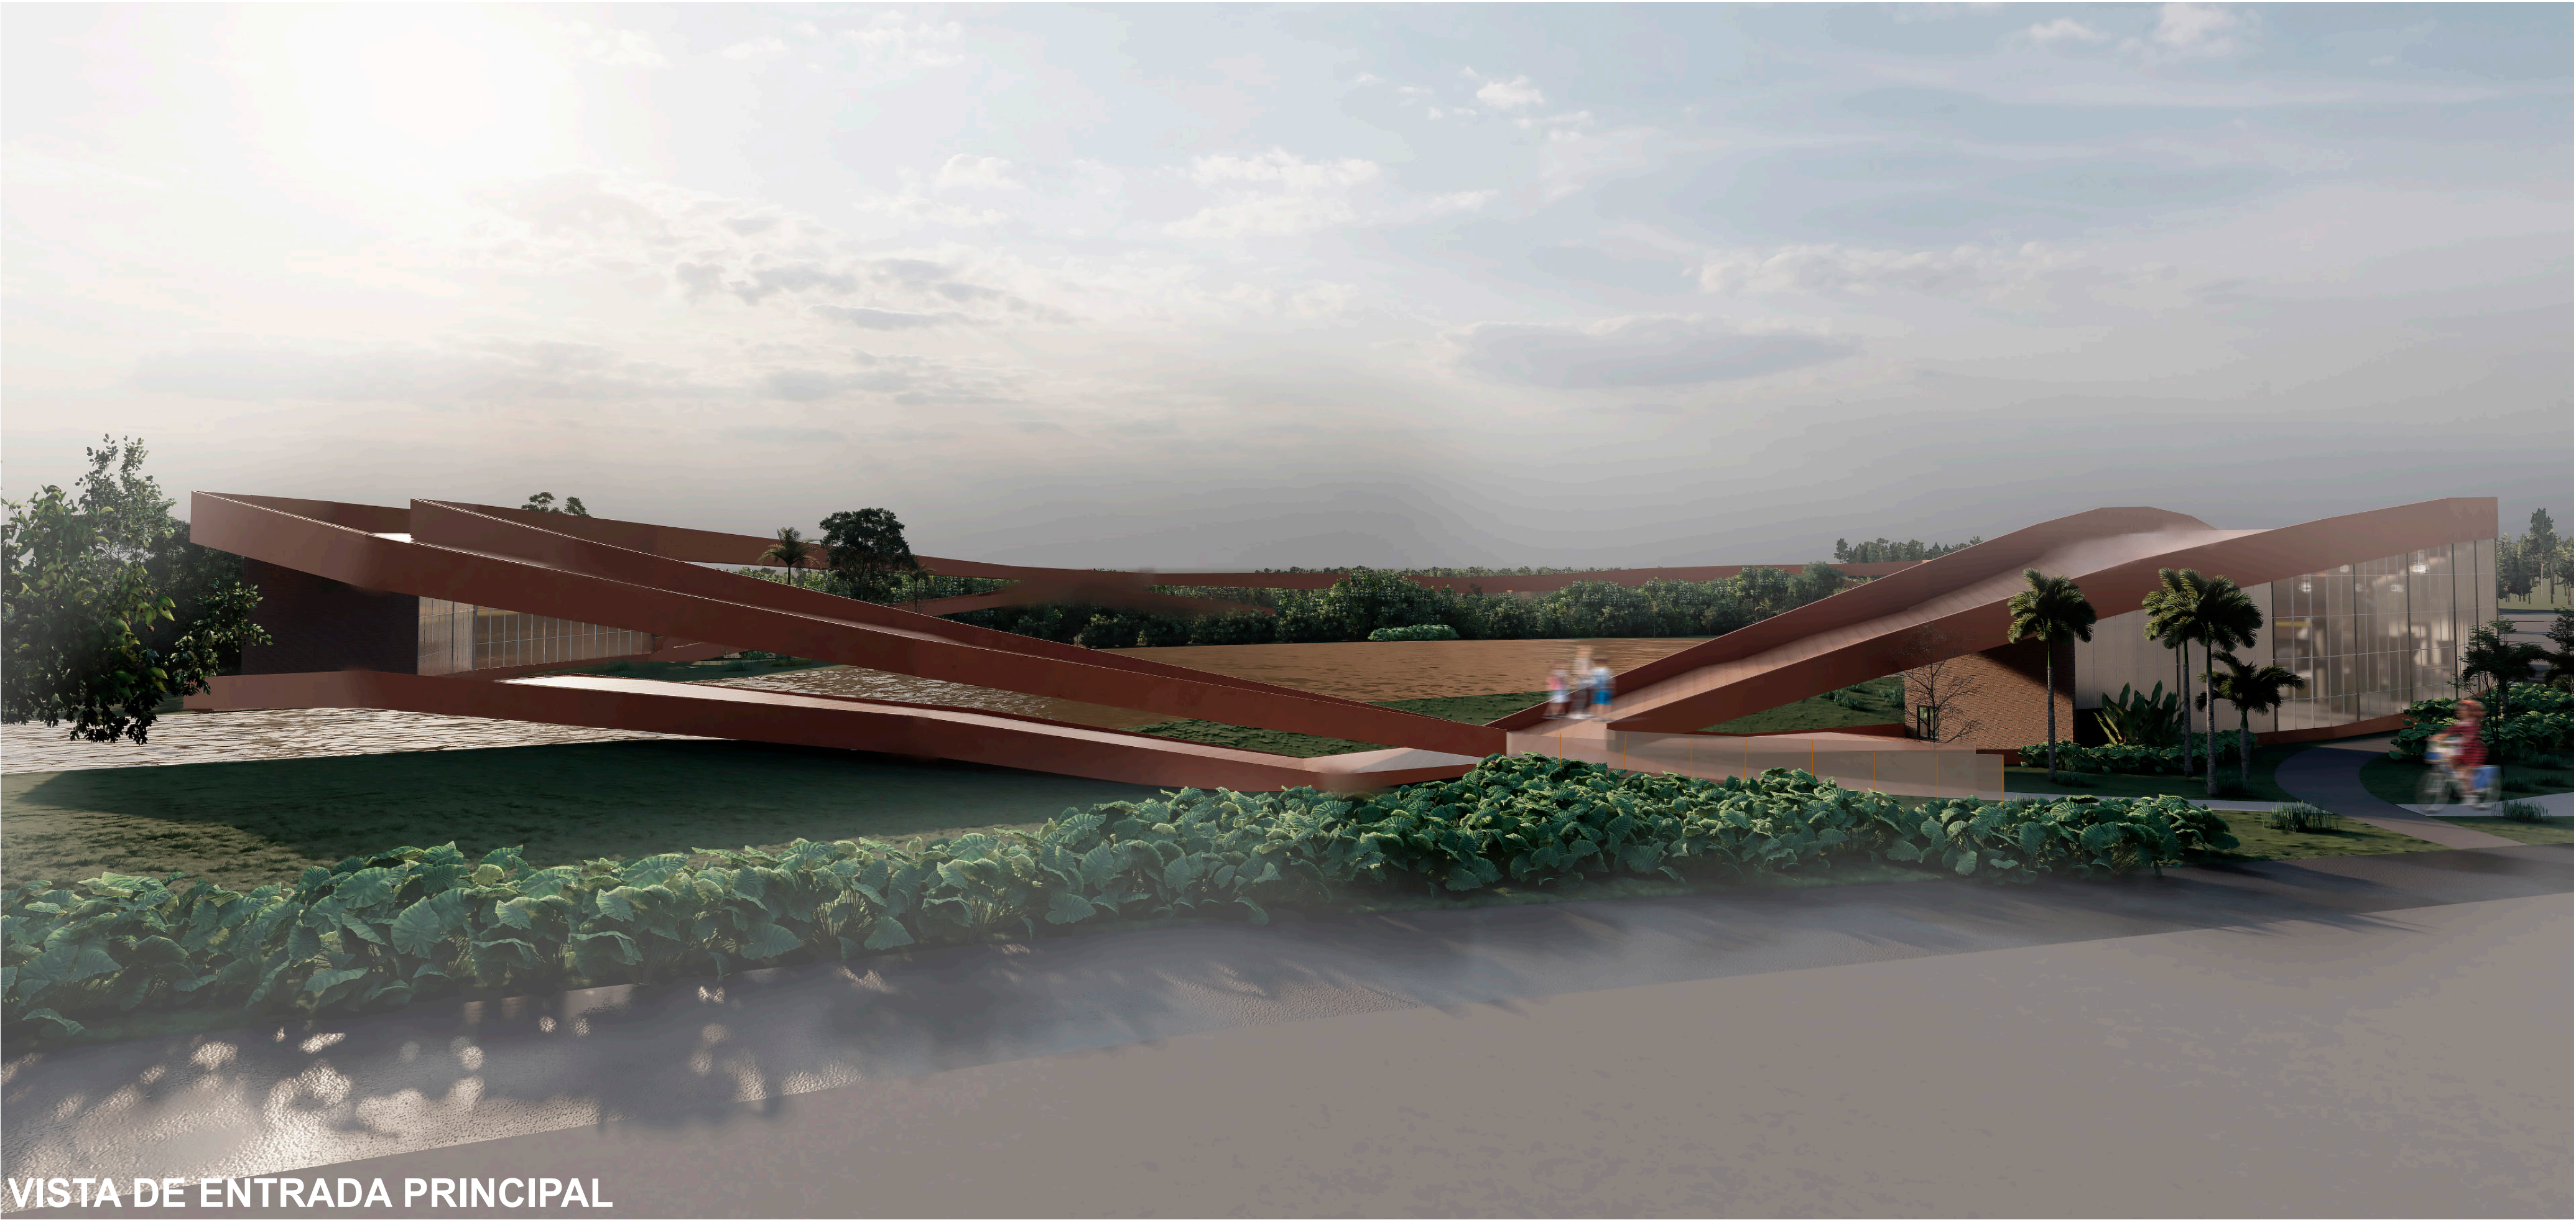

VISTA DE ENTRADA PRINCIPAL