



VISTA DA RELAÇÃO ENTRE FÁBRICA E CAFETERIA




VISTA DO PERCURSO DO ANEL




VISTA DO ANEXO DA MEDIATECA




PLANTA COM MARCAÇÃO DOS CORTES

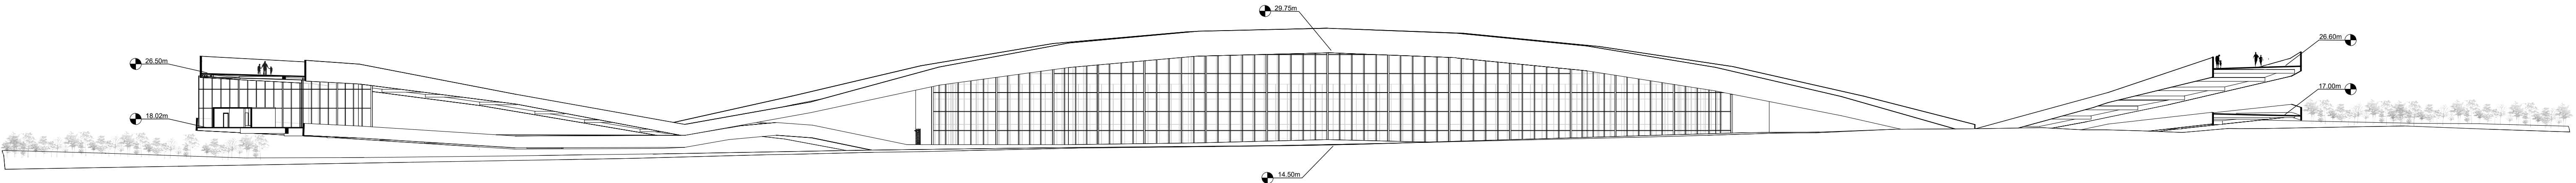


CORTE AA  
ESCALA 1:500

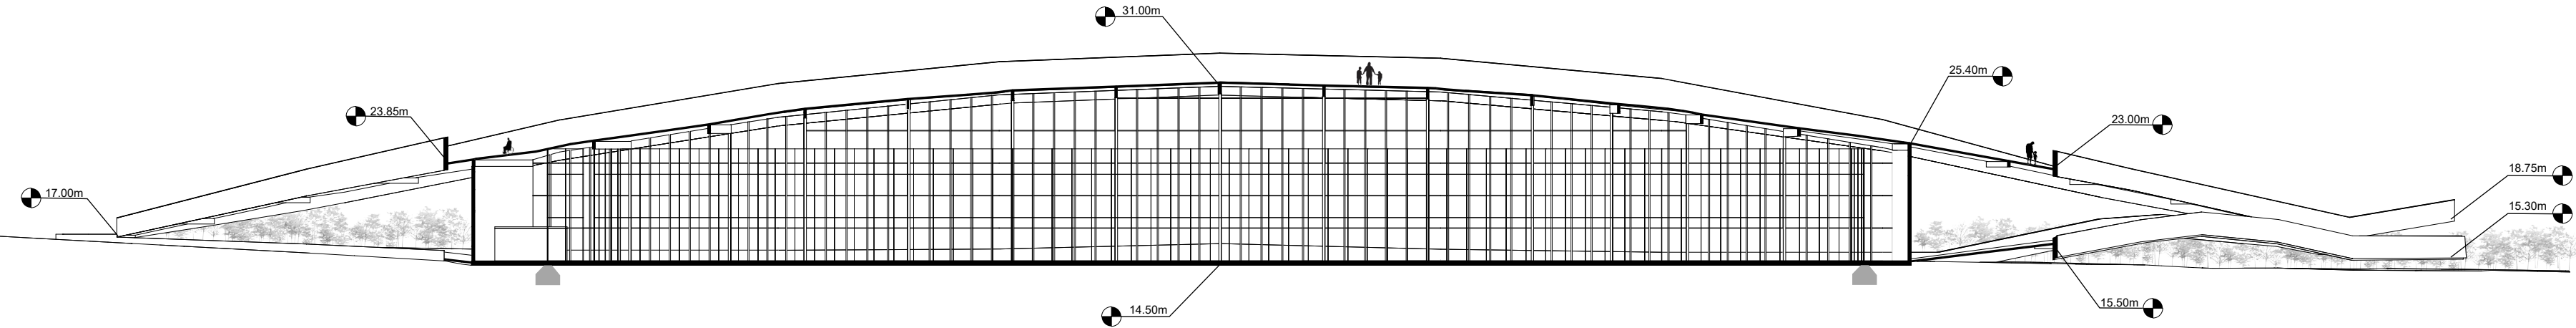


CORTE BB  
ESCALA 1:500

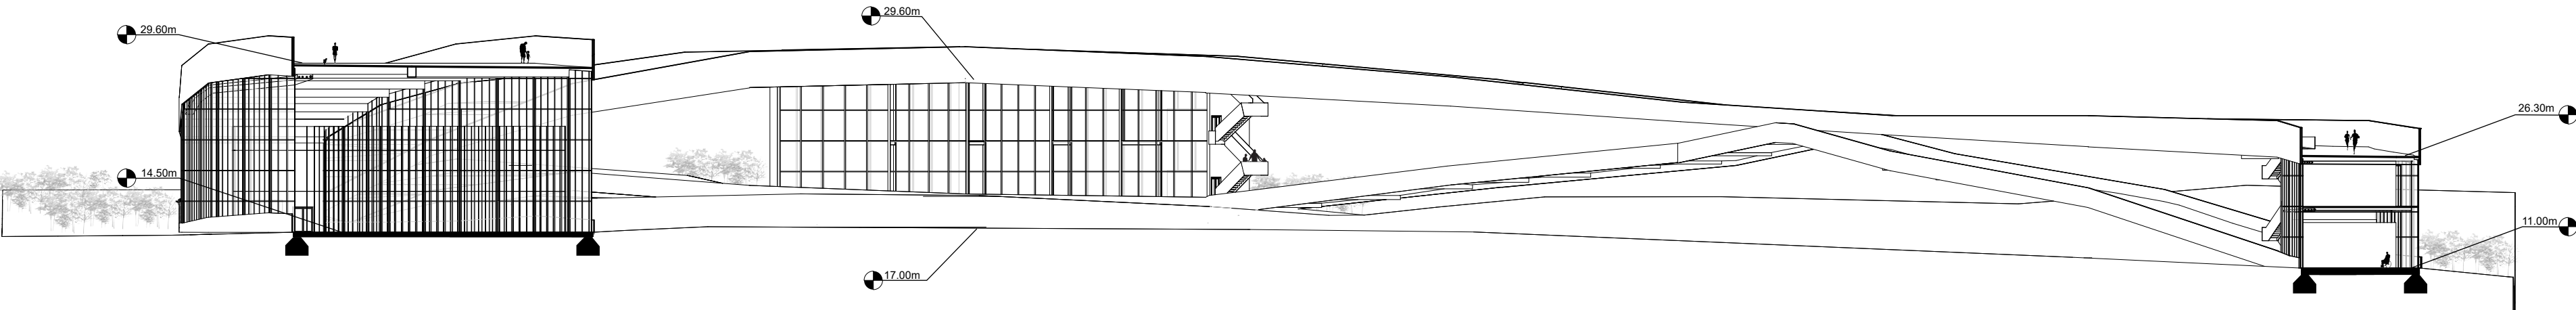

CORTE CC  
ESCALA 1:500

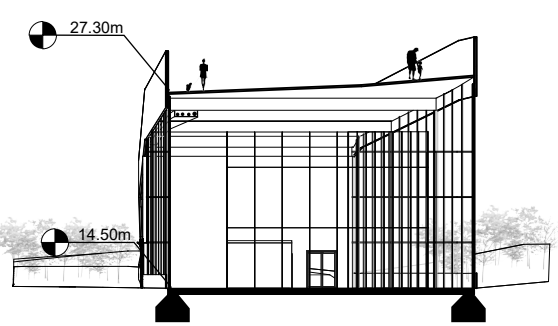

CORTE DD  
ESCALA 1:500

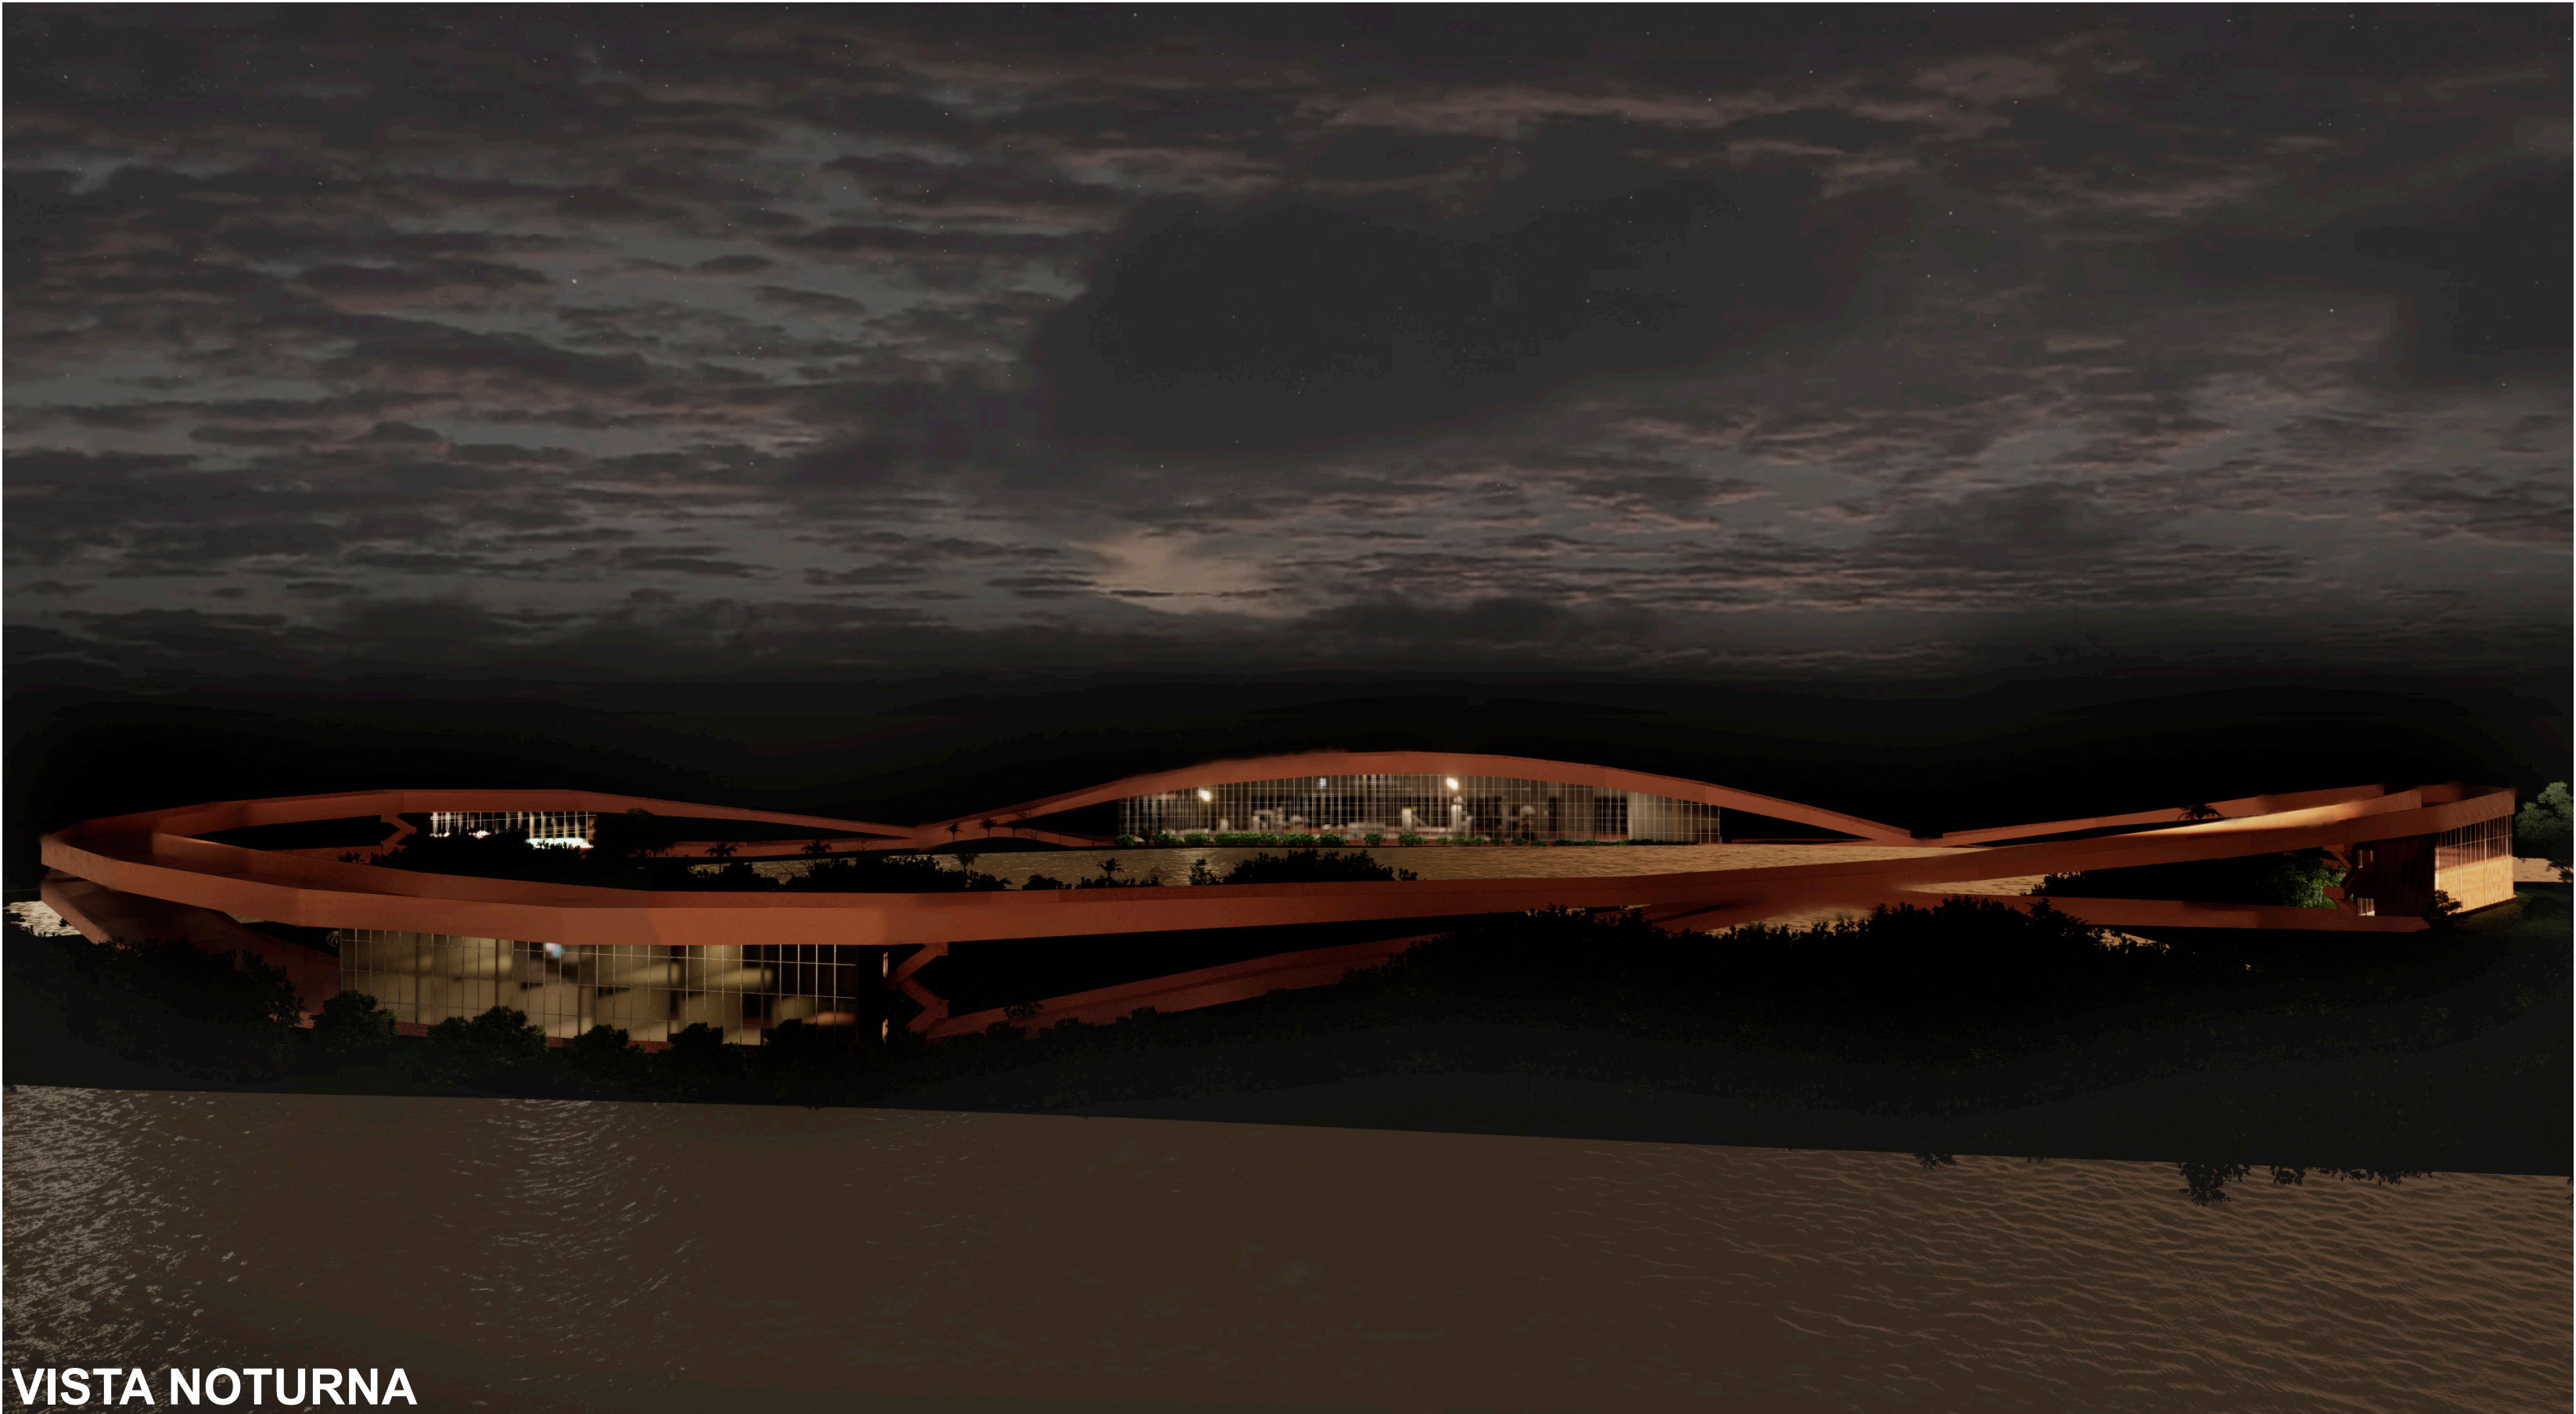

VISTA NOTURNA