




ELEVAÇÃO 1 ESC// 1:250

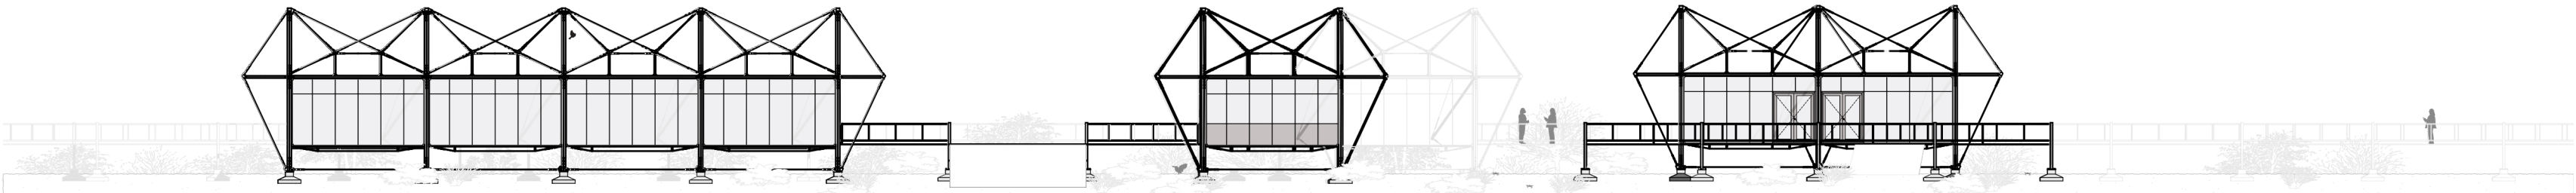

ELEVAÇÃO 2 ESC// 1:250

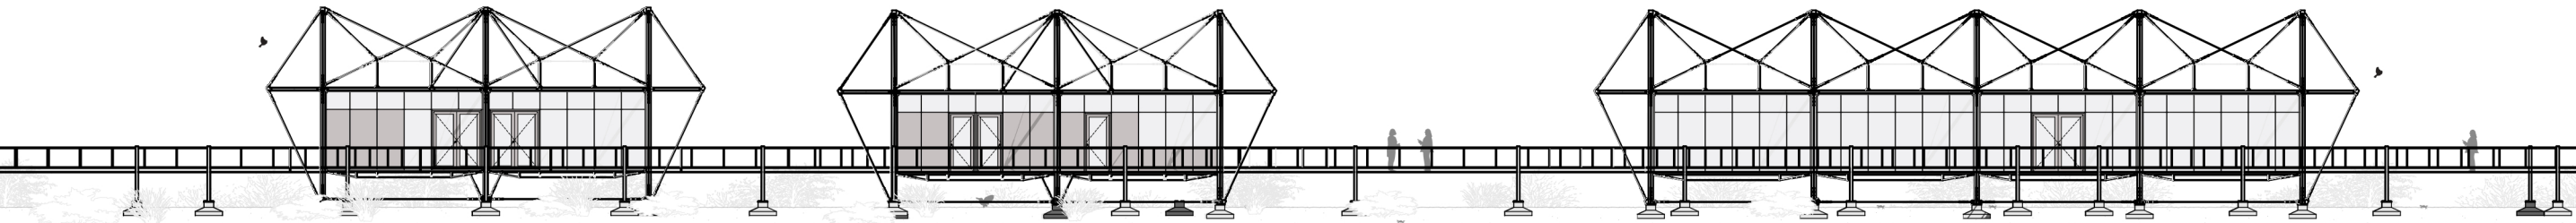


ELEVAÇÃO 3 ESC// 1:250

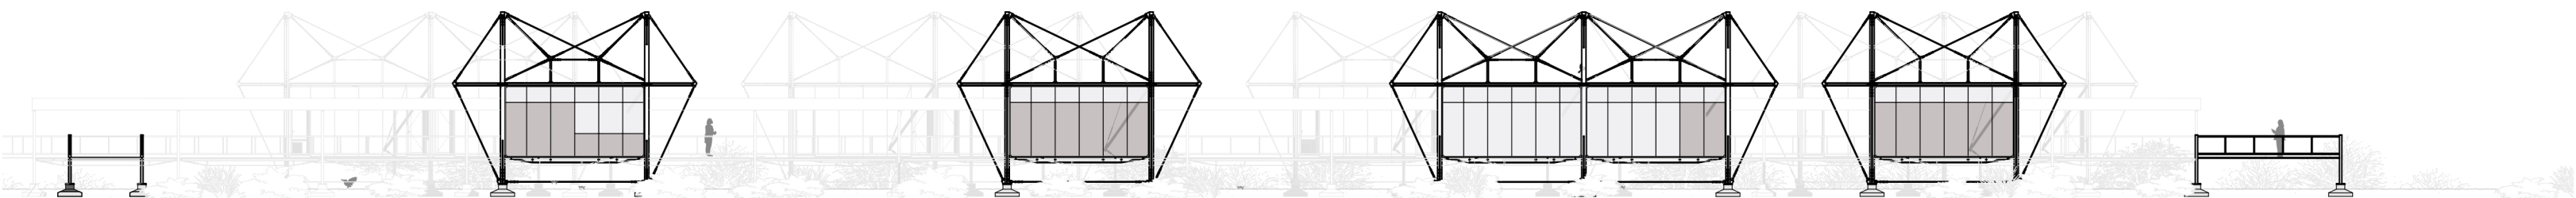

ELEVAÇÃO 4 ESC// 1:250



PASSARELA DO SETOR DE PESQUISA

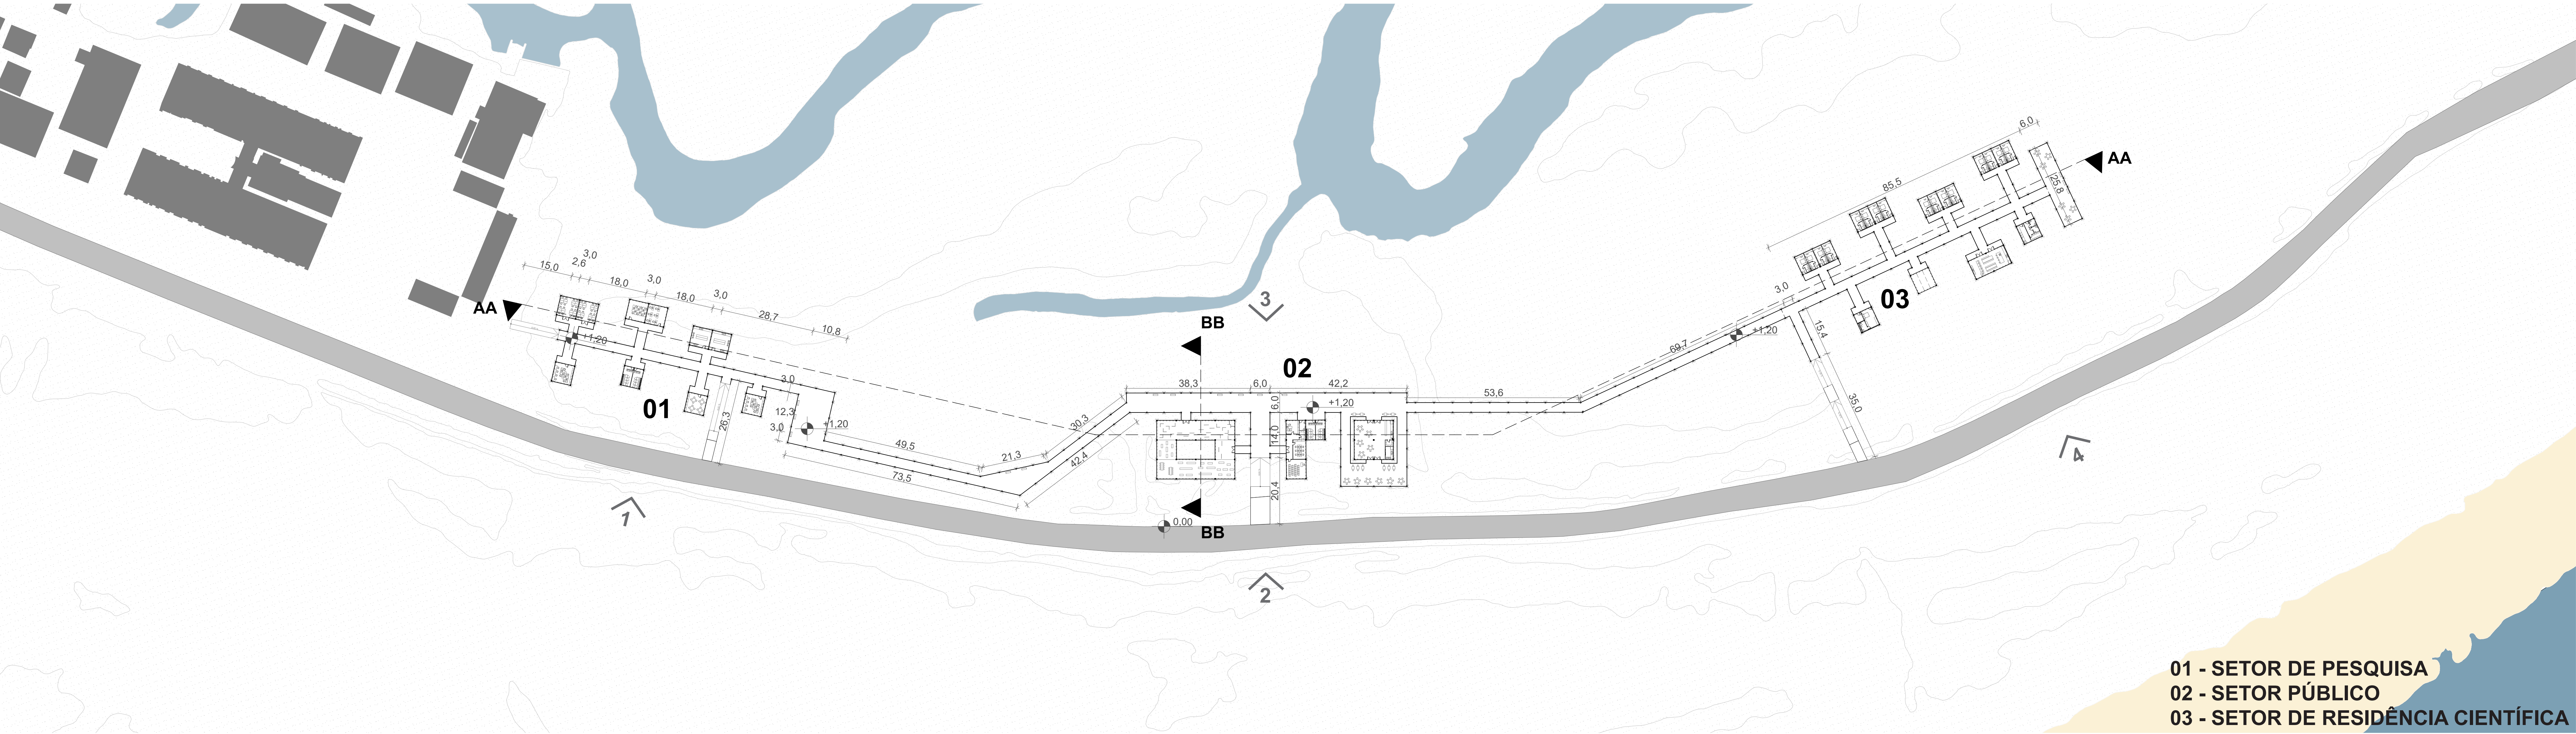

PLANTA PAVIMENTO TÉRREO
ESC// 1:750