

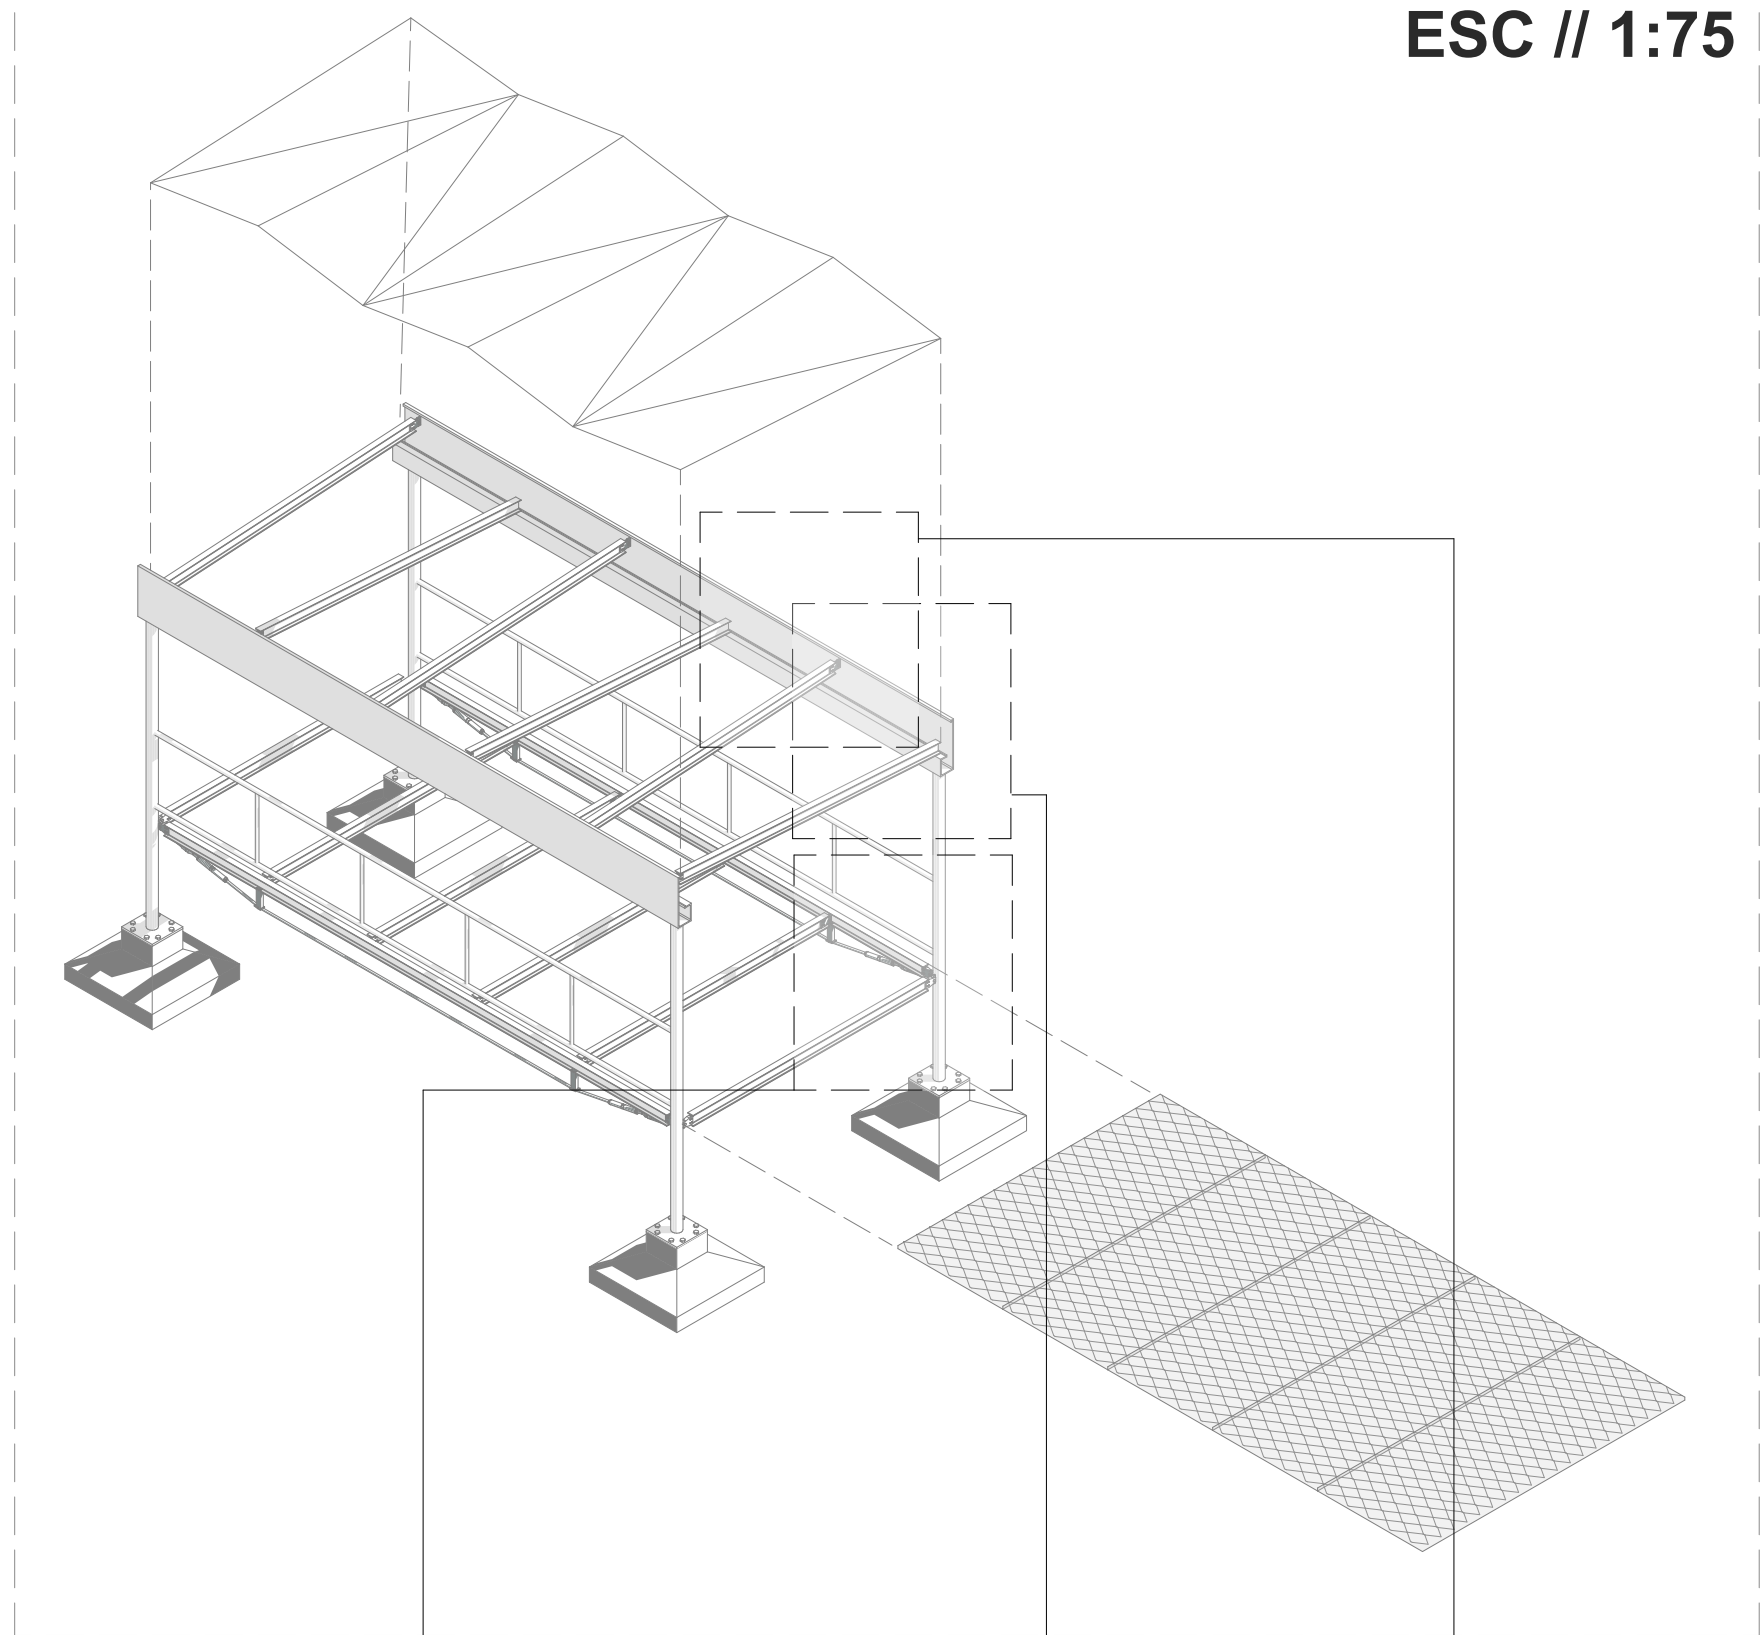



ISOMÉTRICA PASSARELA
ESC // 1:75

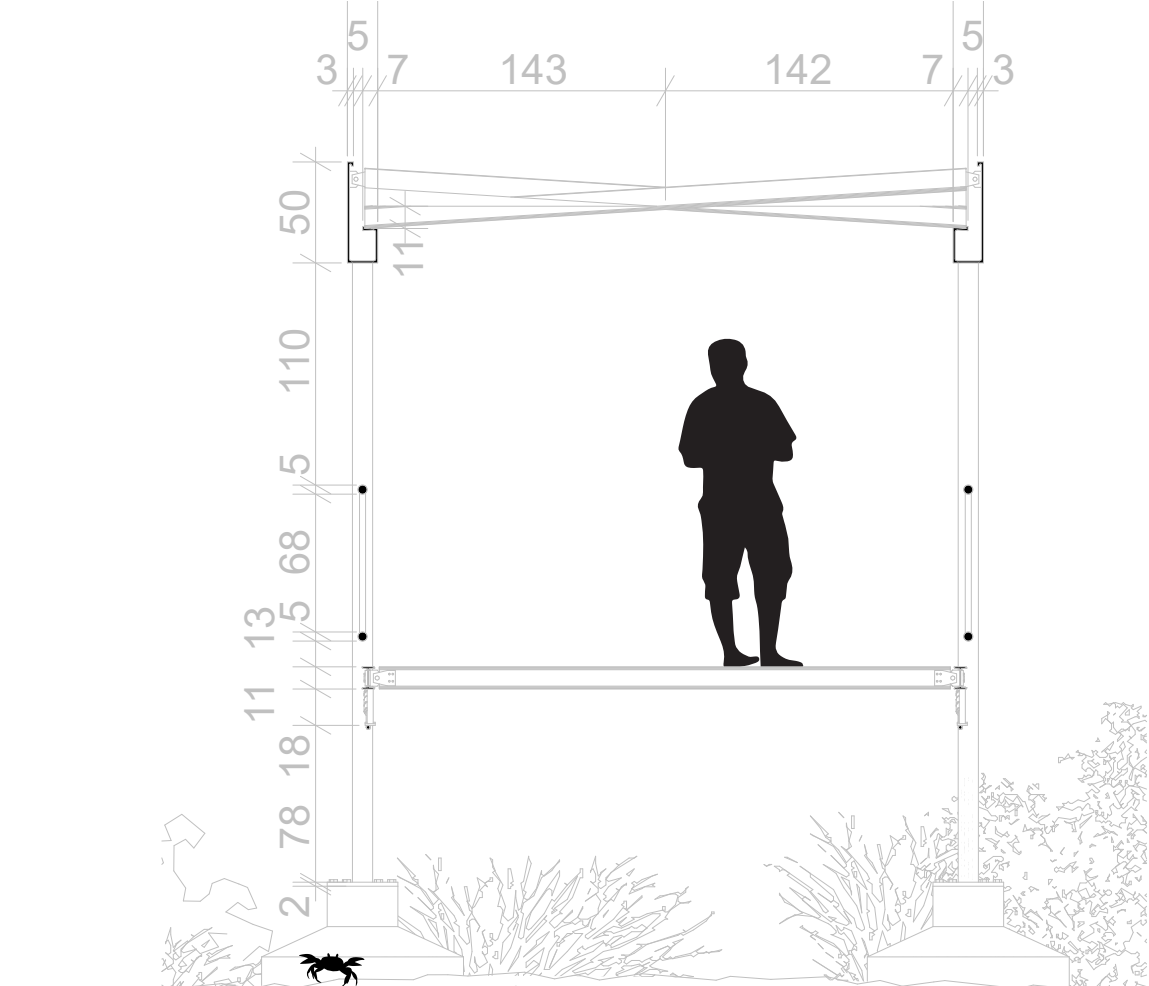

ELEVAÇÃO PASSARELA
ESC // 1:50

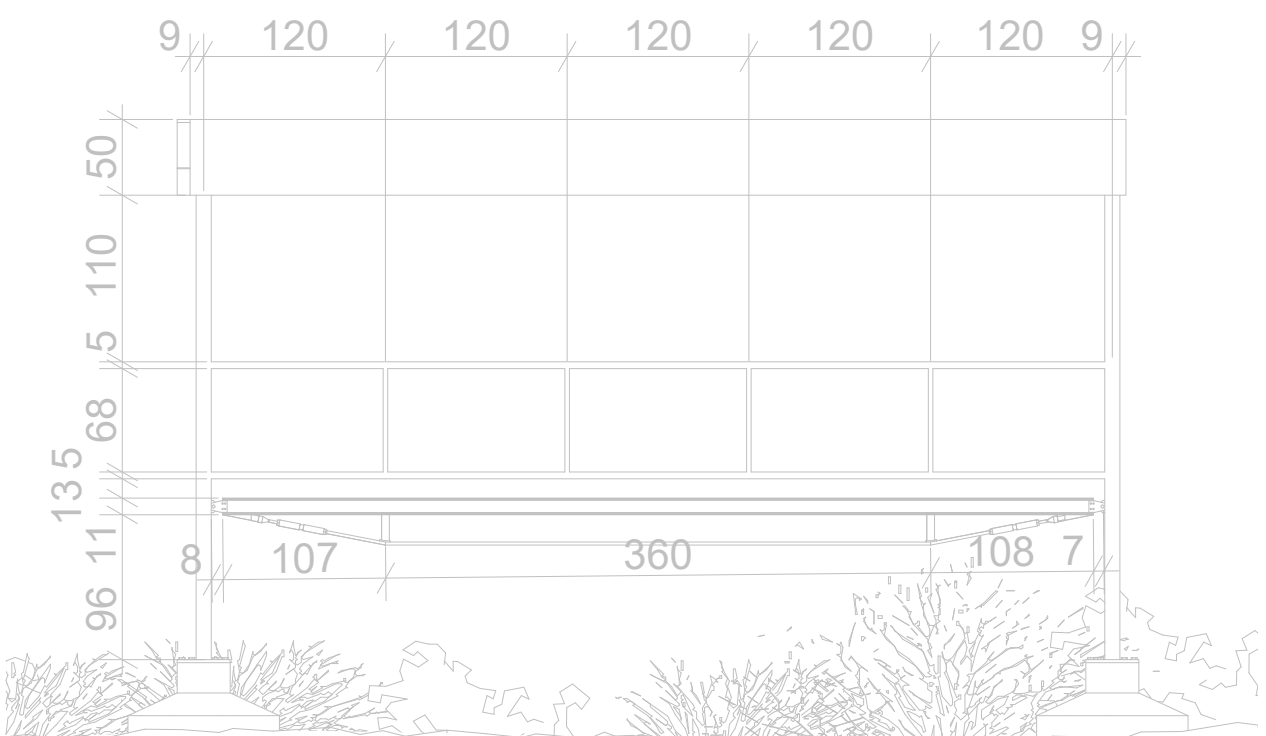

CORTE PASSARELA
ESC // 1:50

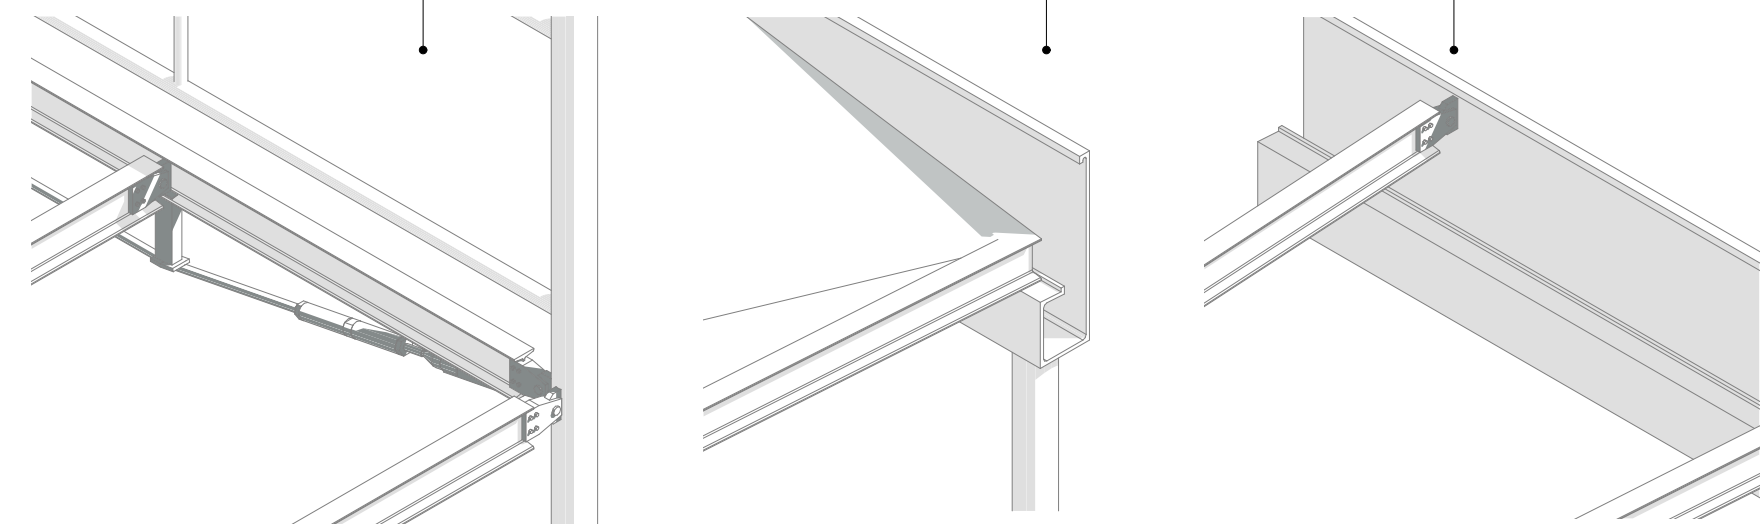


DET. A
ESC // 1:20

DET. B
ESC // 1:20

DET. C
ESC // 1:20




PASSARELAS COBERTAS

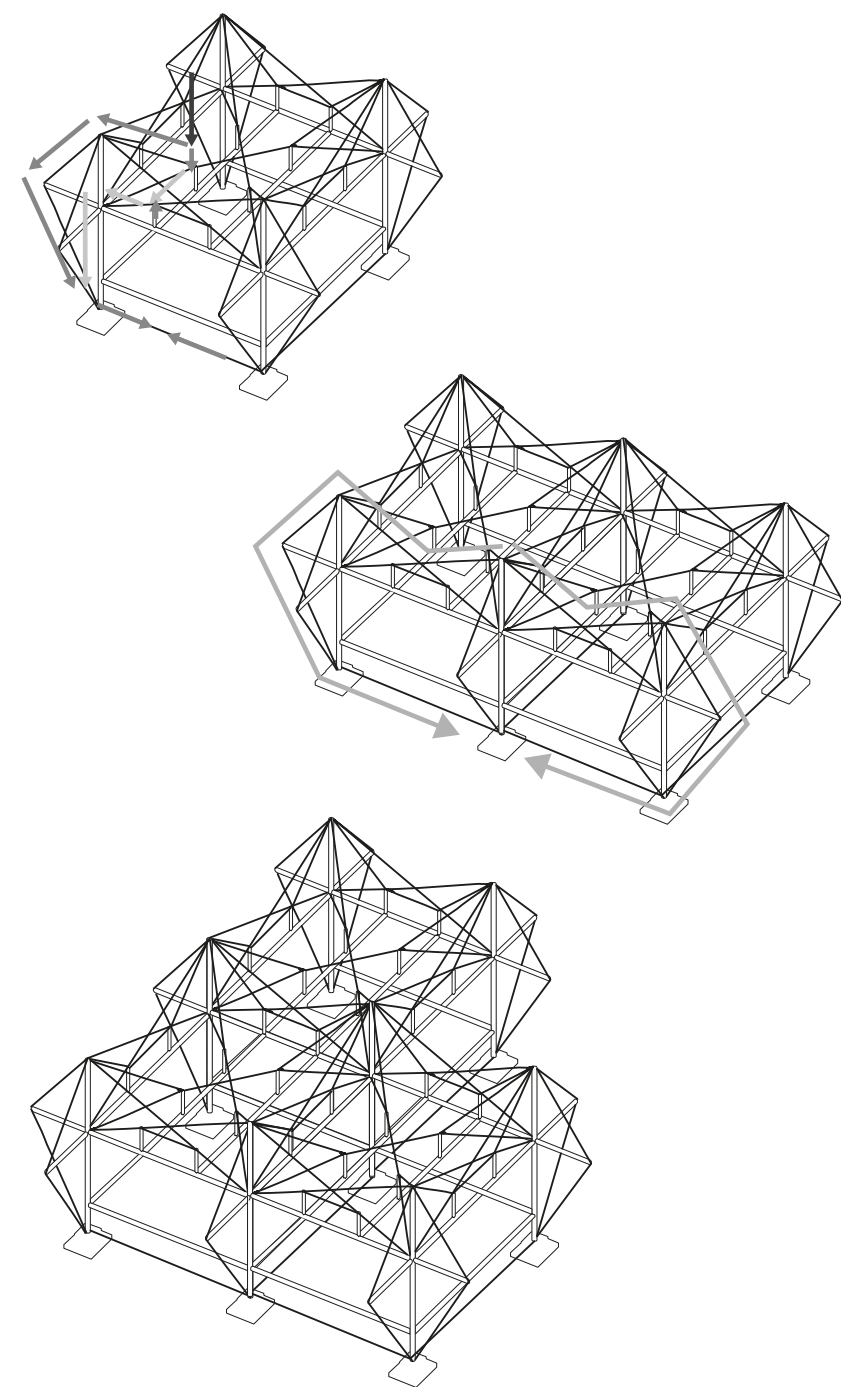


ESQUEMA DA ASSOCIAÇÃO
DOS MÓDULOS
SEM ESCALA




ASSOCIAÇÃO DOS MÓDULOS
COM PASSARELAS

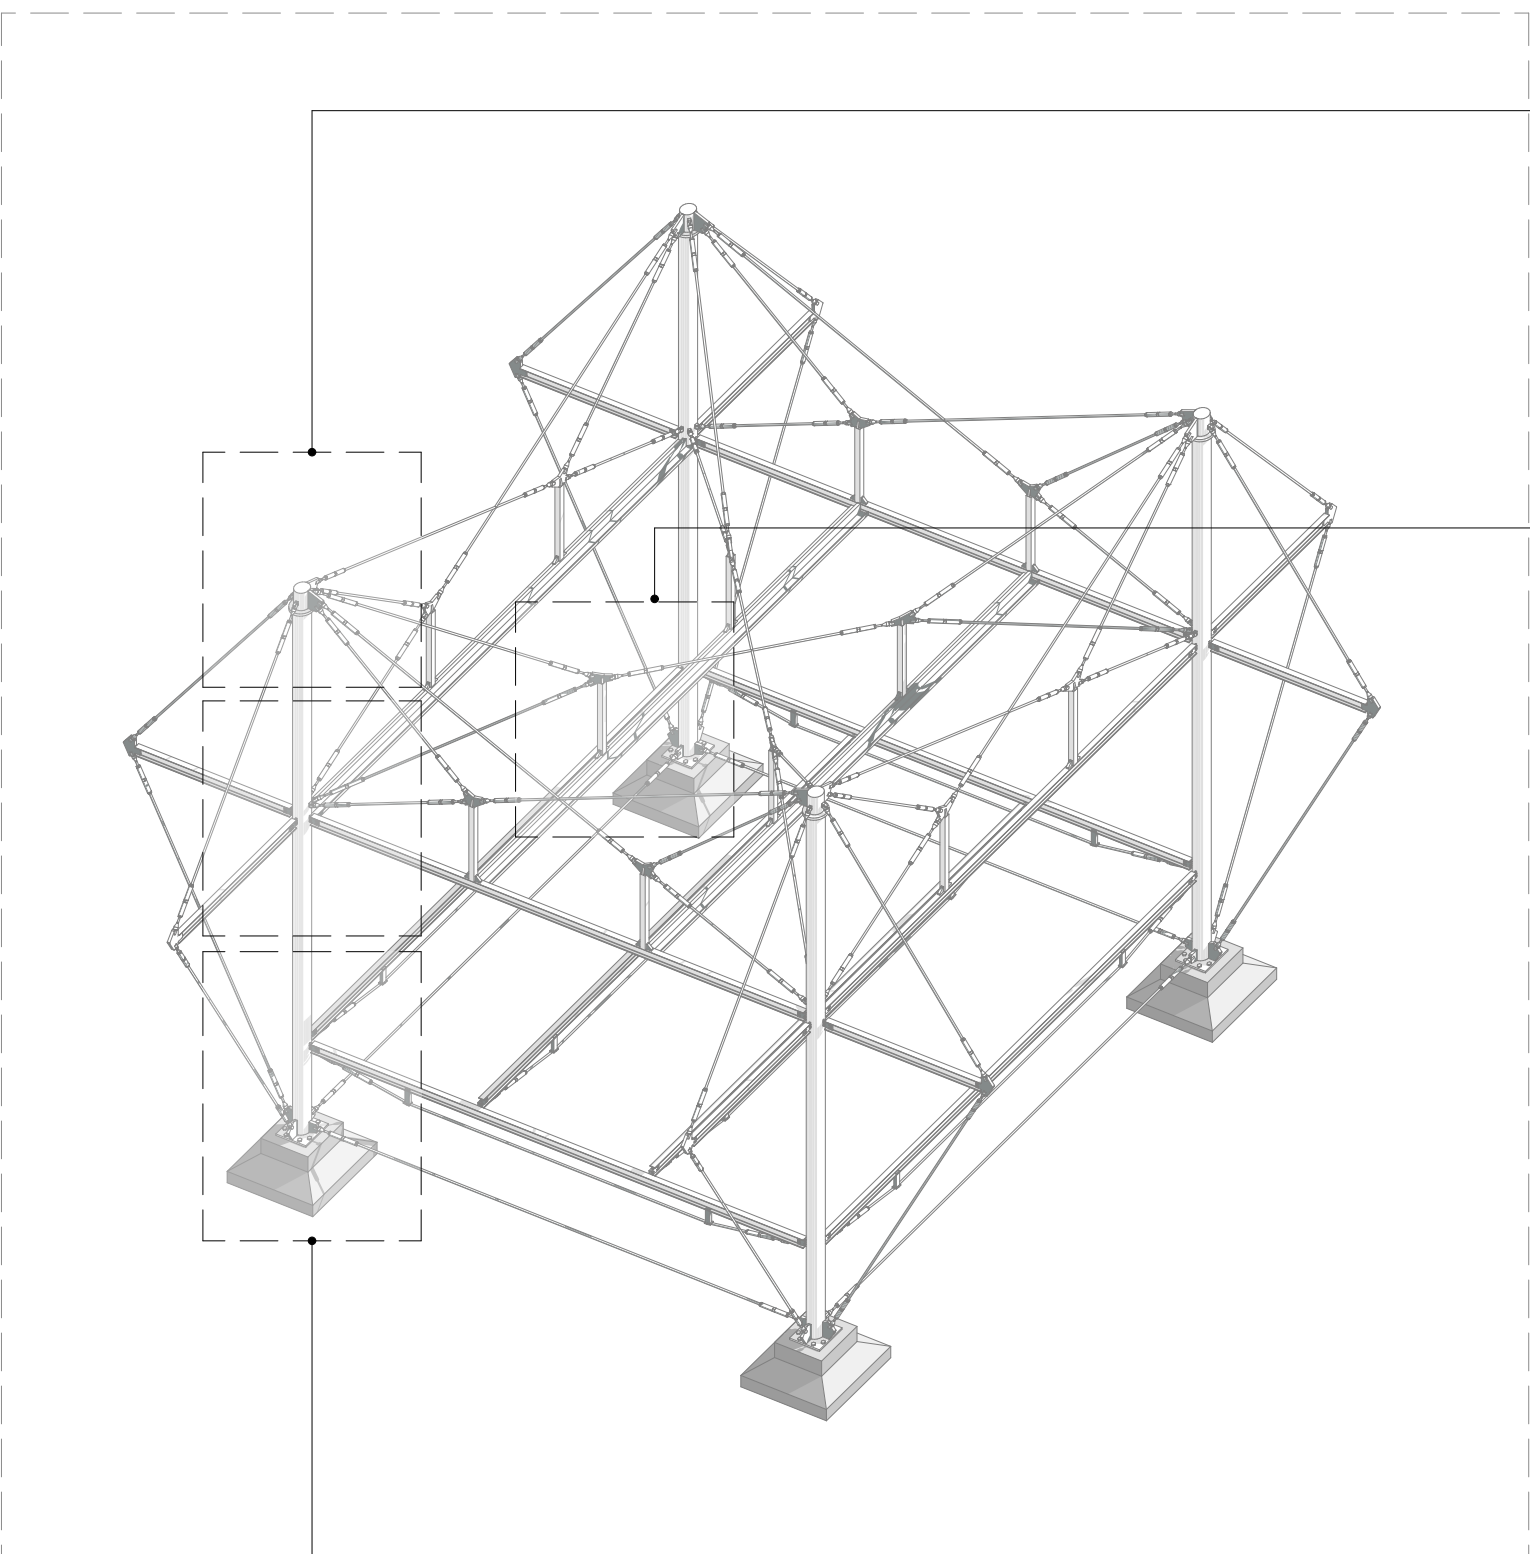


ISOMÉTRICA ESTRUTURAL
ESC // 1:75

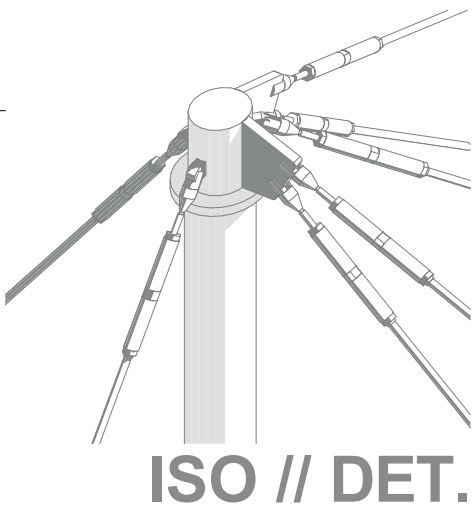


ISO // DET. A

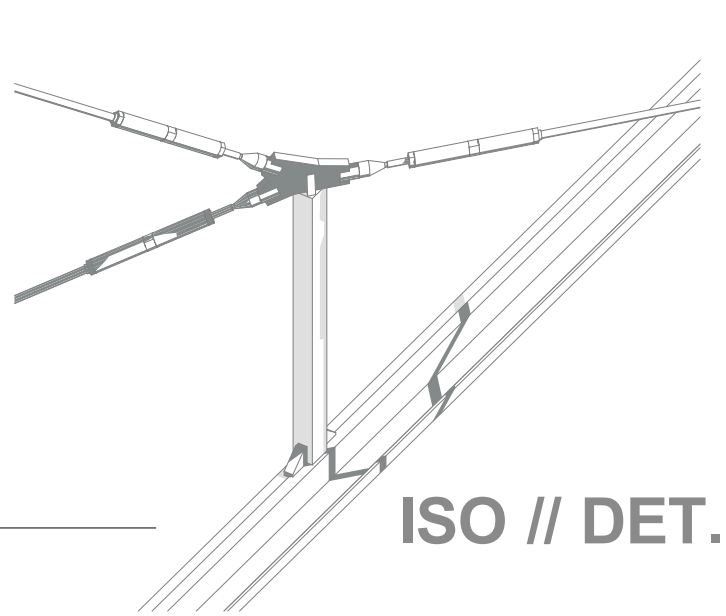


ISO // DET. D

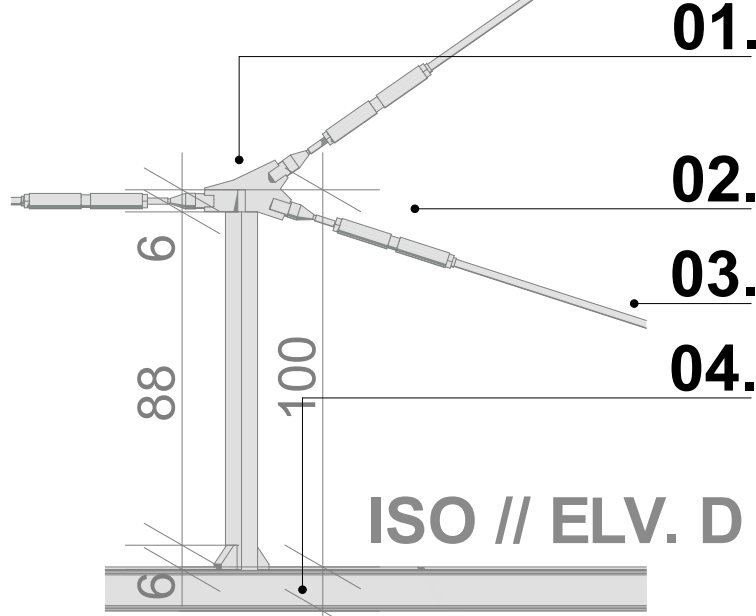

ISO // ELV. D

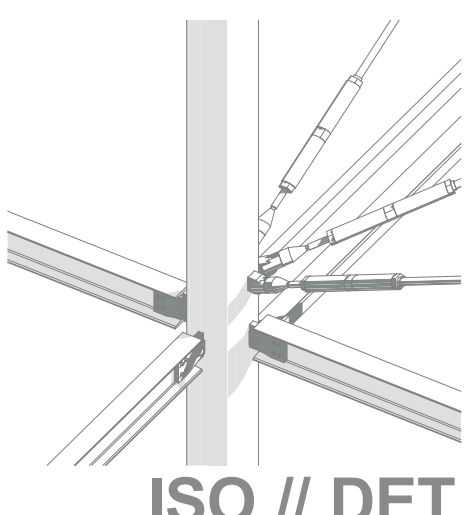


ISO // DET. B

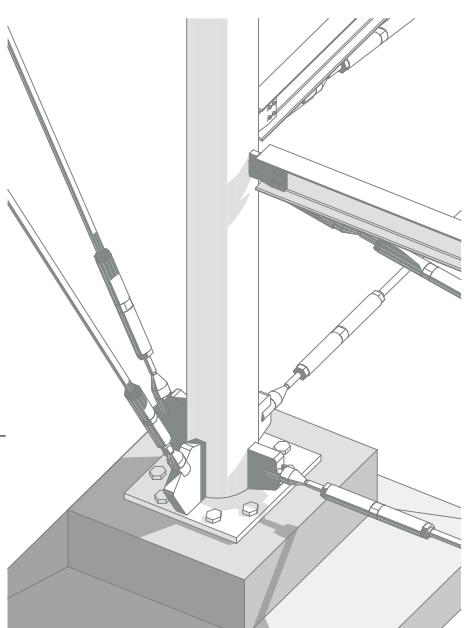


ISO // DET. C


01. ARTICULAÇÃO ESTAI
02. ESTICADOR
03. CABO DE AÇO
04. VIGA ESTAIADA DE COBERTURA
05. CABEÇA DE MASTRO
06. FIXAÇÃO ARTICULADA
07. CHAPA APARAFUSADA
08. MONTANTE VIGA VAGONADA
09. ANCORAGEM ESTAIOS
10. AMARRAÇÃO INFERIOR DOS ESTAIS
11. CHAPA APARAFUSADA
12. SAPATADE FUNDAÇÃO EM CONCRETO

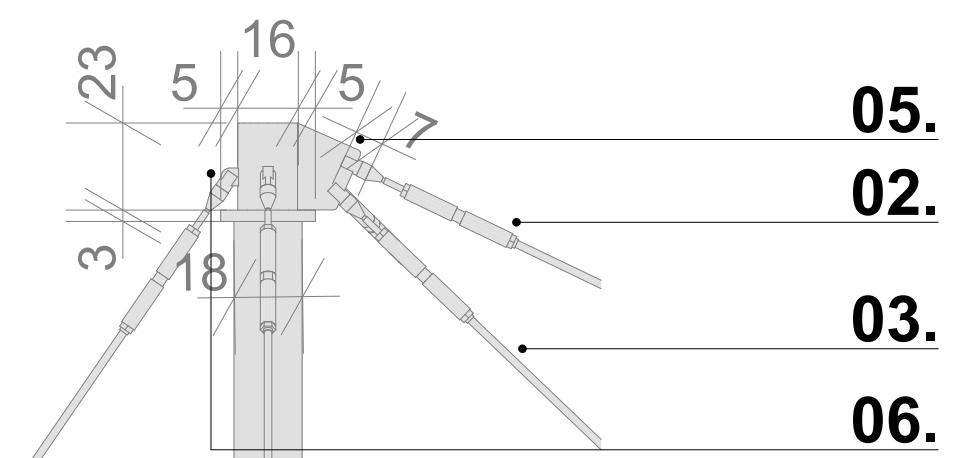


ELV. // DET. A

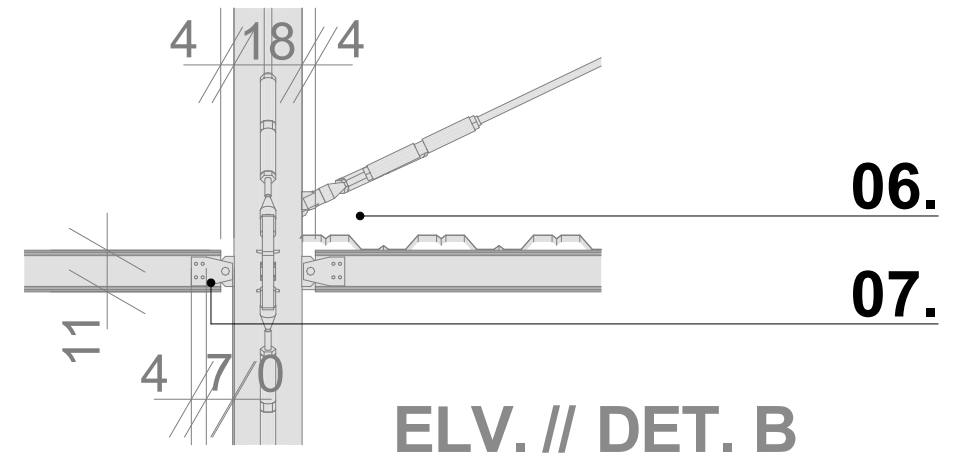

ELV. // DET. B

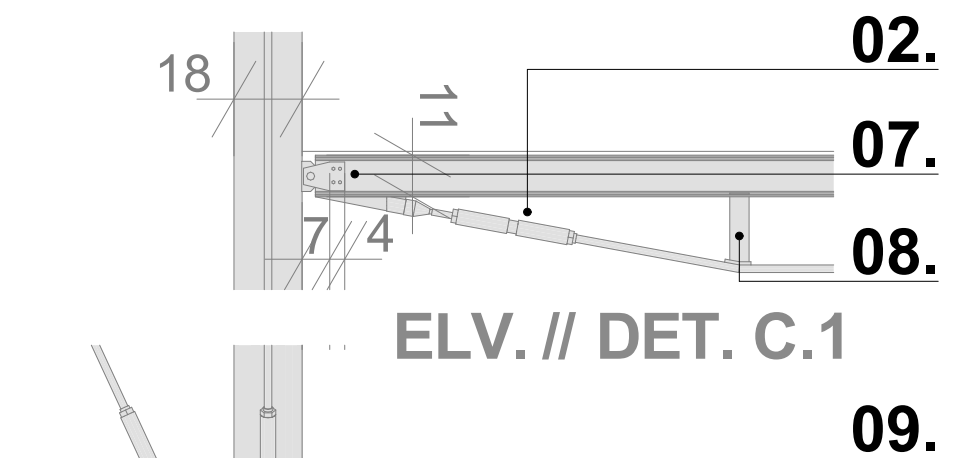

ELV. // DET. C.1

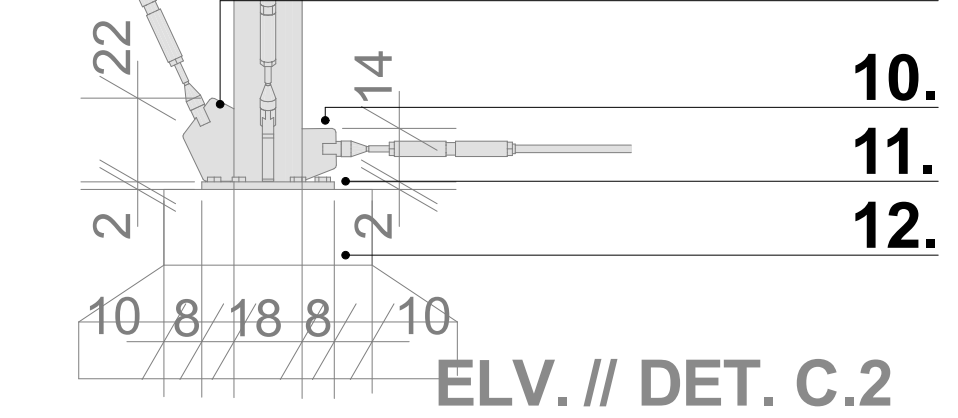

ELV. // DET. C.2

DETALHAMENTOS EM ESC // 1:20