

IMPLANTAÇÃO E COBERTURA
ESC. 1:250

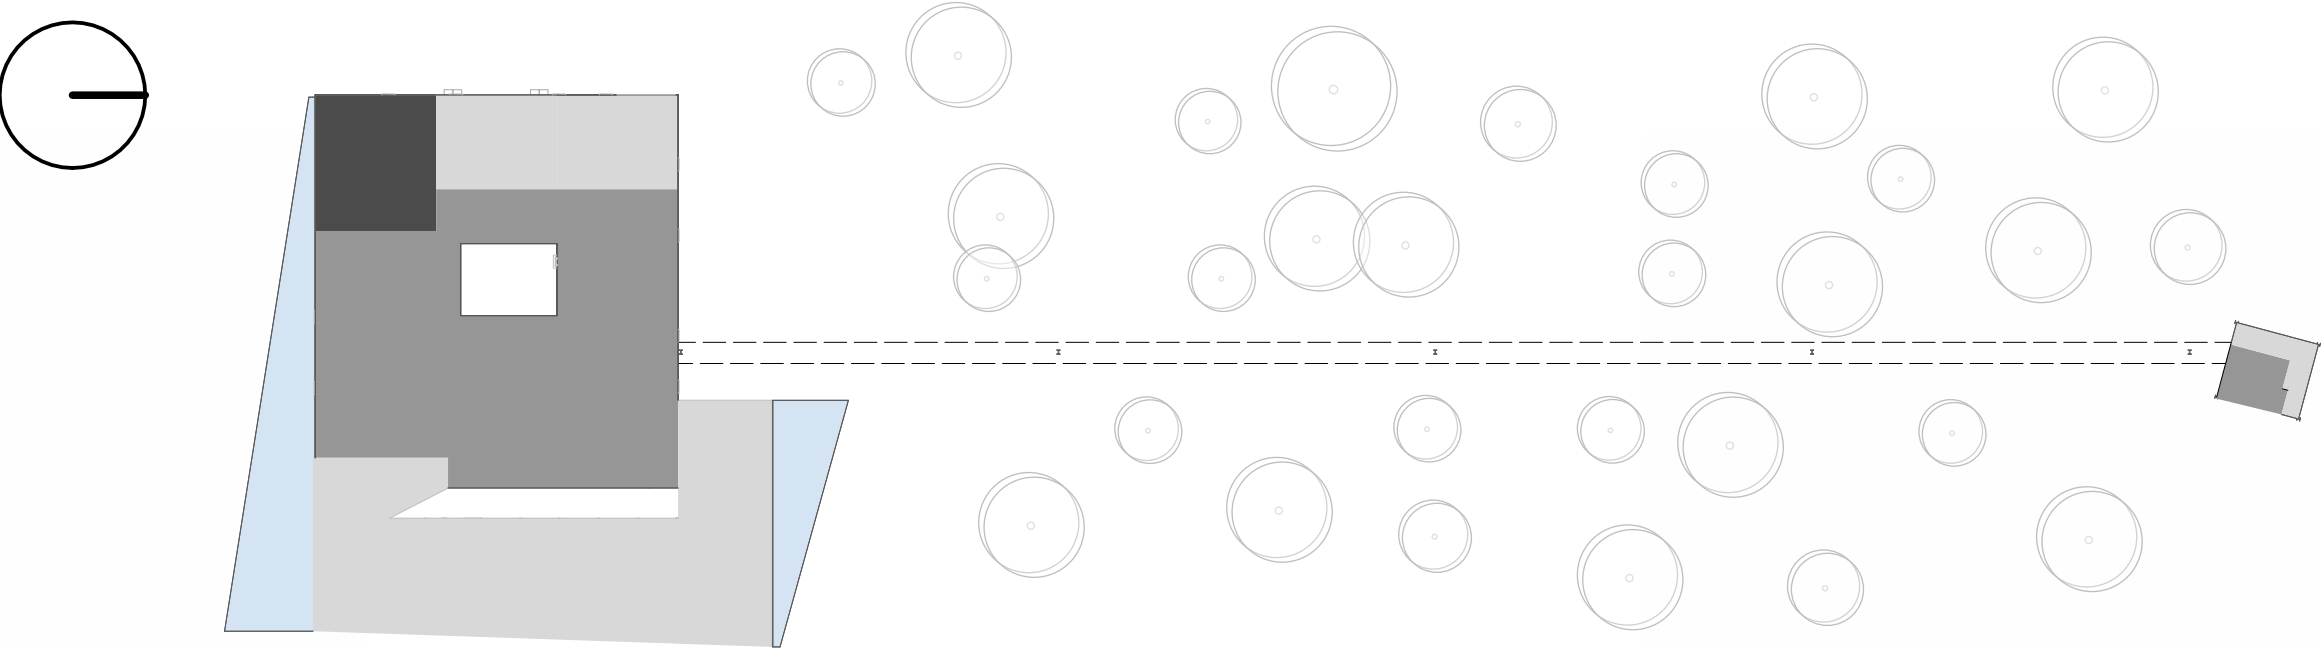


DIAGRAMA DE USOS - PAV. TÉRREO
ESC. 1:500

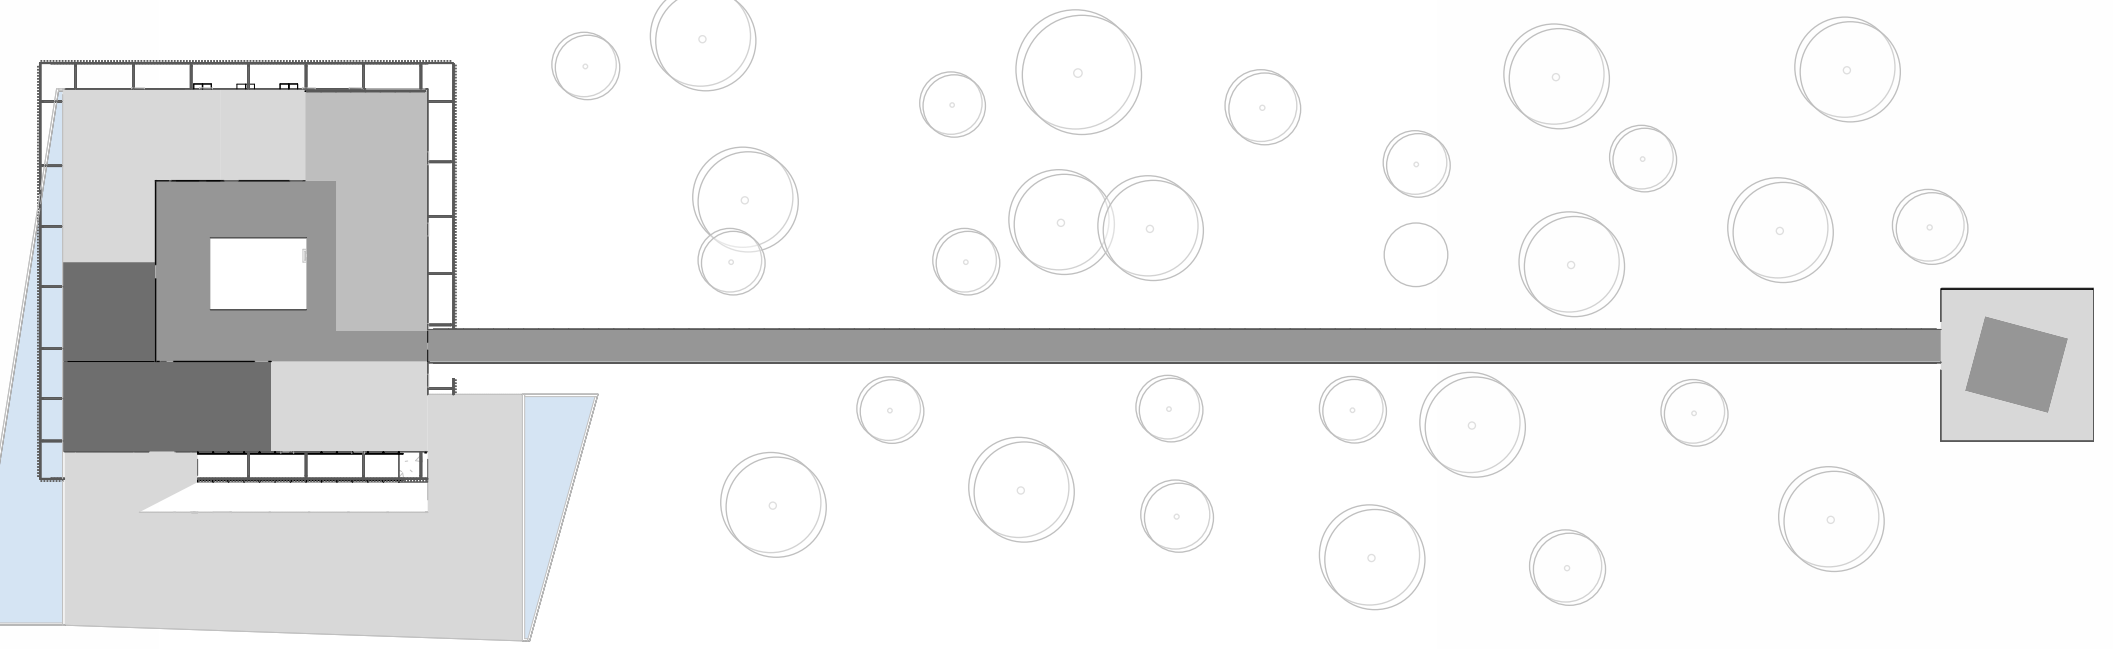


DIAGRAMA DE USOS - PAV. SUPERIOR
ESC. 1:500



- ADMINISTRATIVO
- APOIO TÉCNICO
- CIRCULAÇÃO
- PESQUISA
- PÚBLICO



ACESSO DO PARQUE