



VISTA - FACHADA AUDITÓRIO



VISTA - FACHADA RESTAURANTE



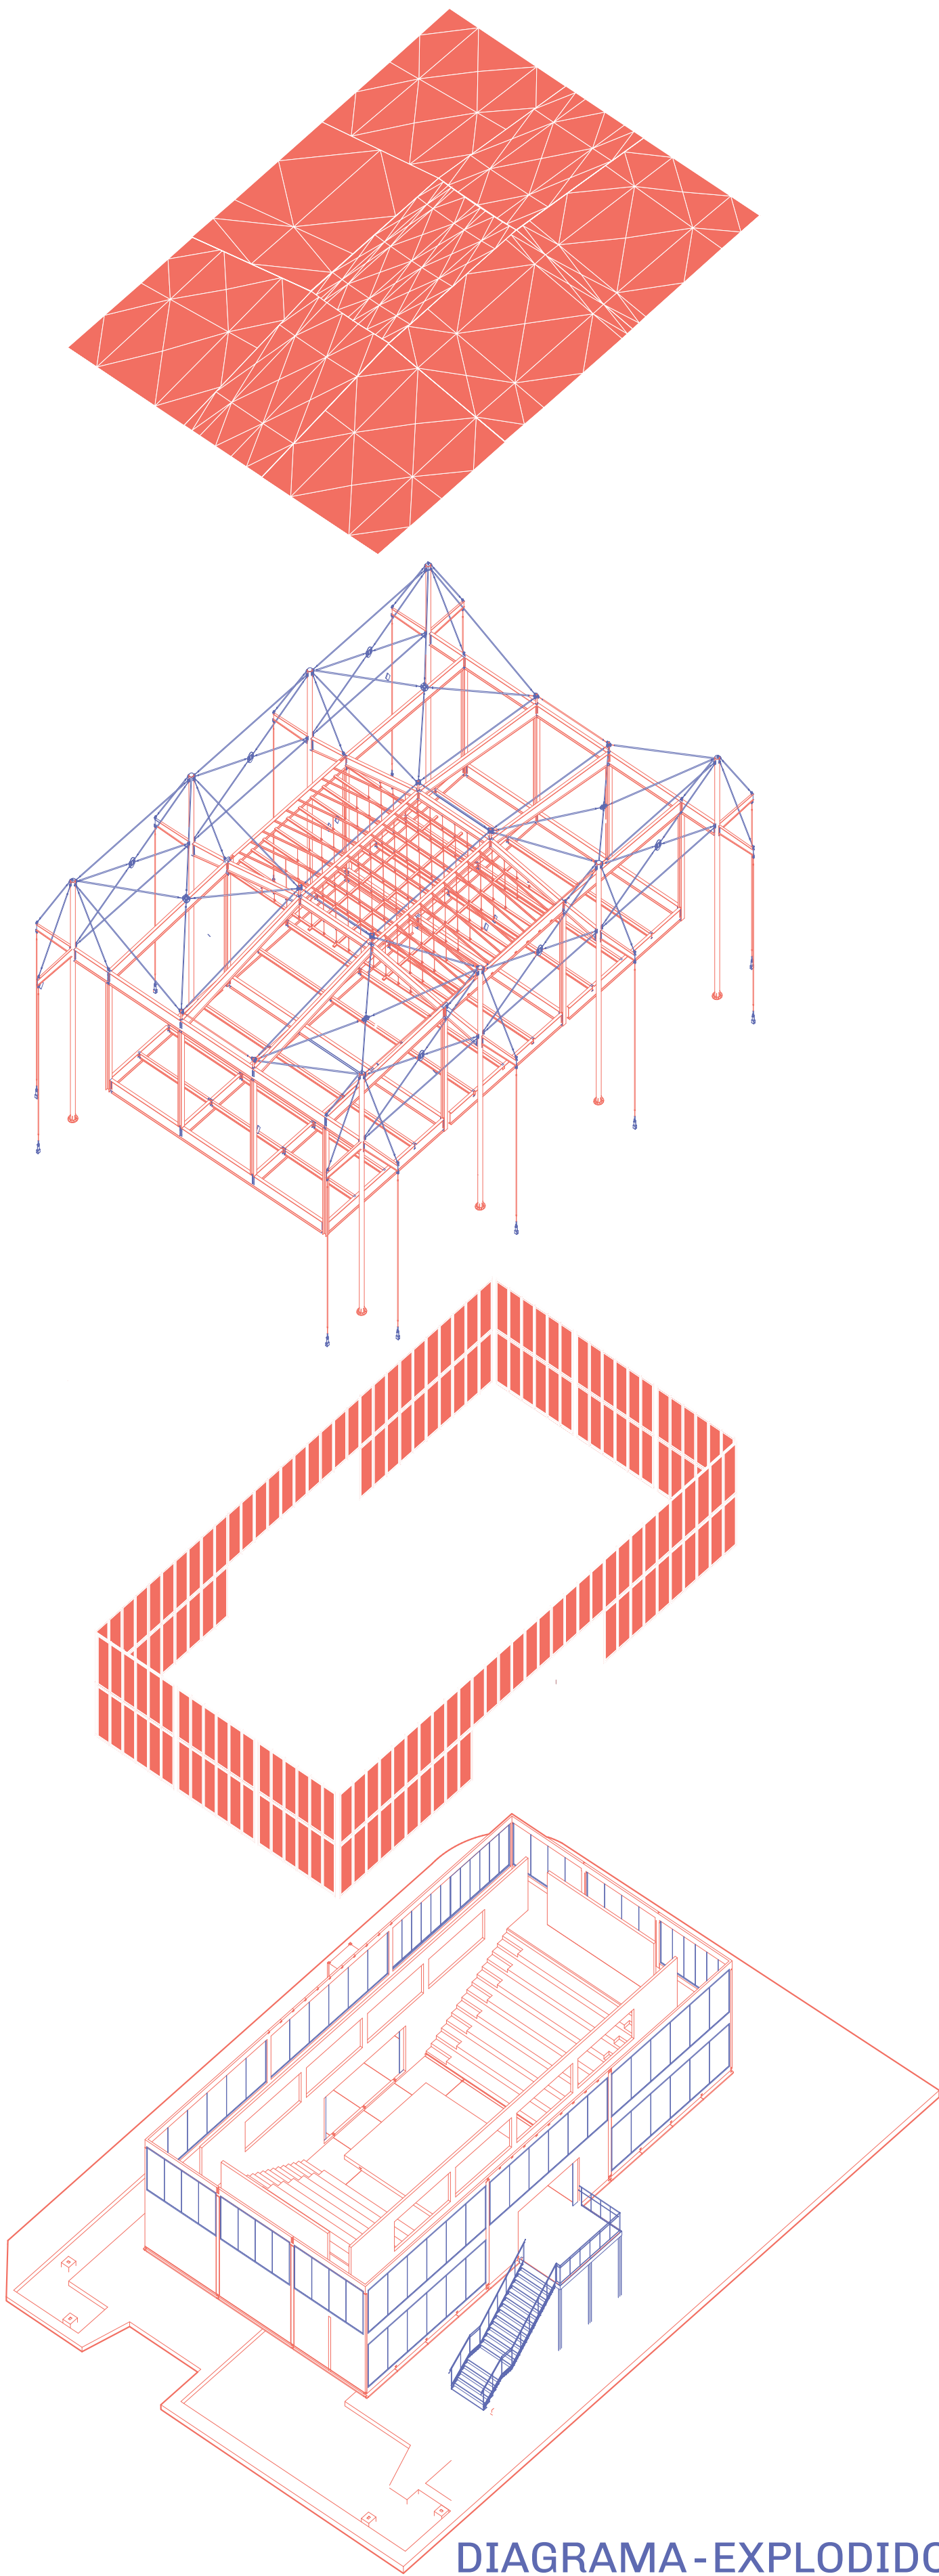


DIAGRAMA-EXPLODIDO

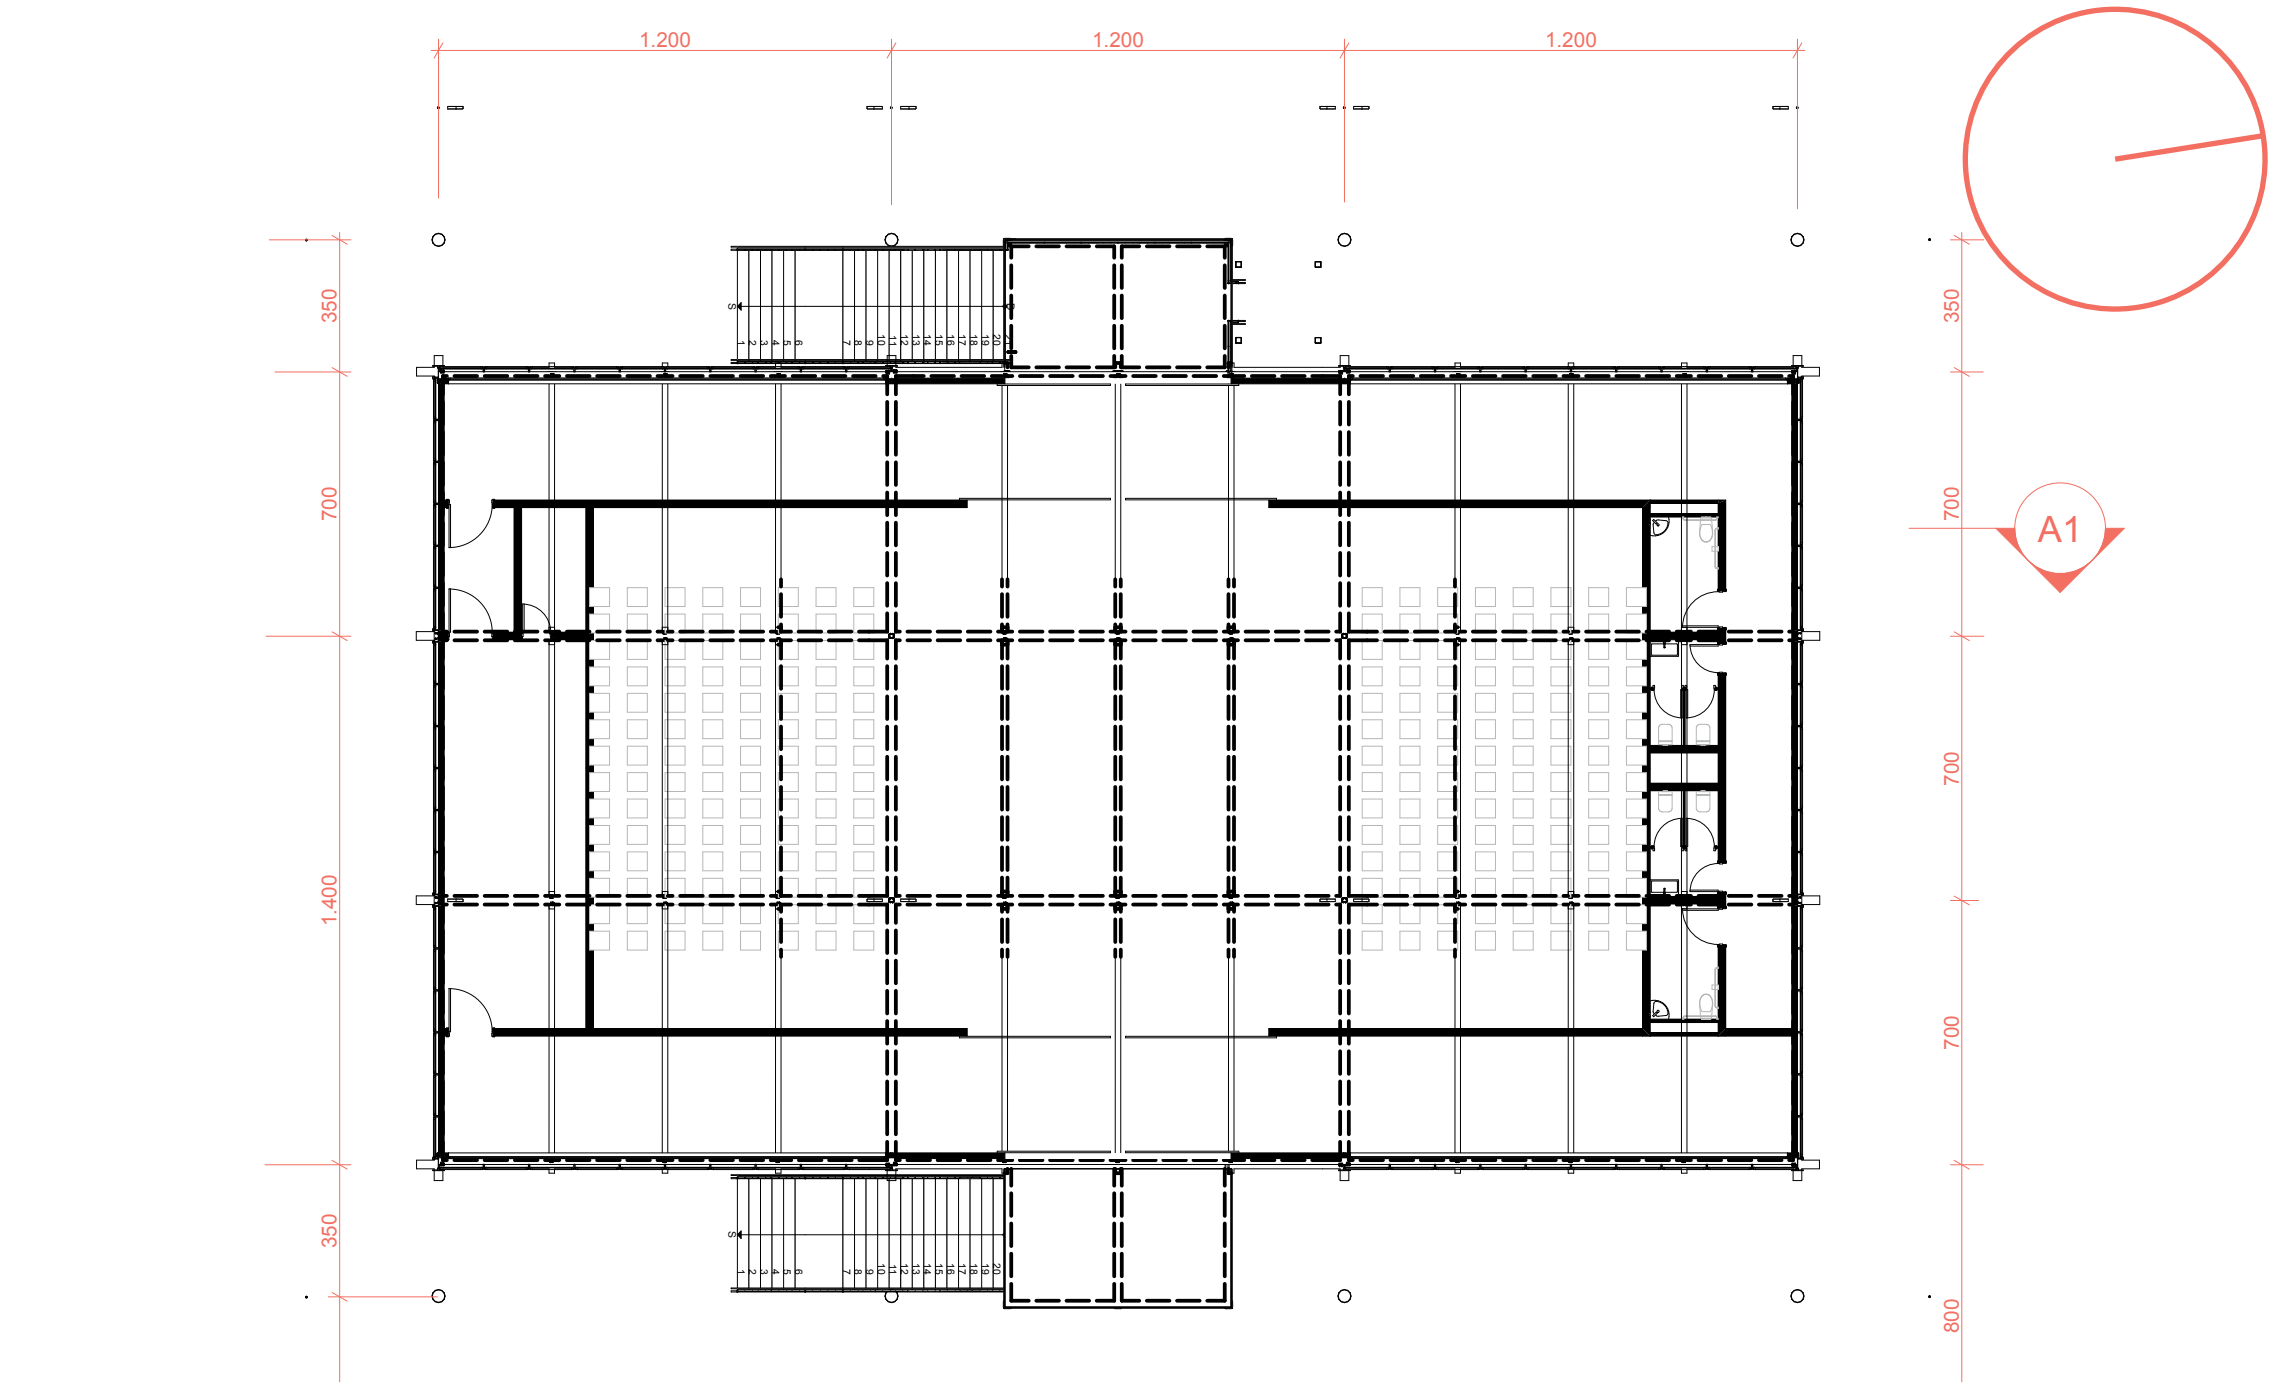

PLANTA - 1º PAVIMENTO AUDITÓRIO

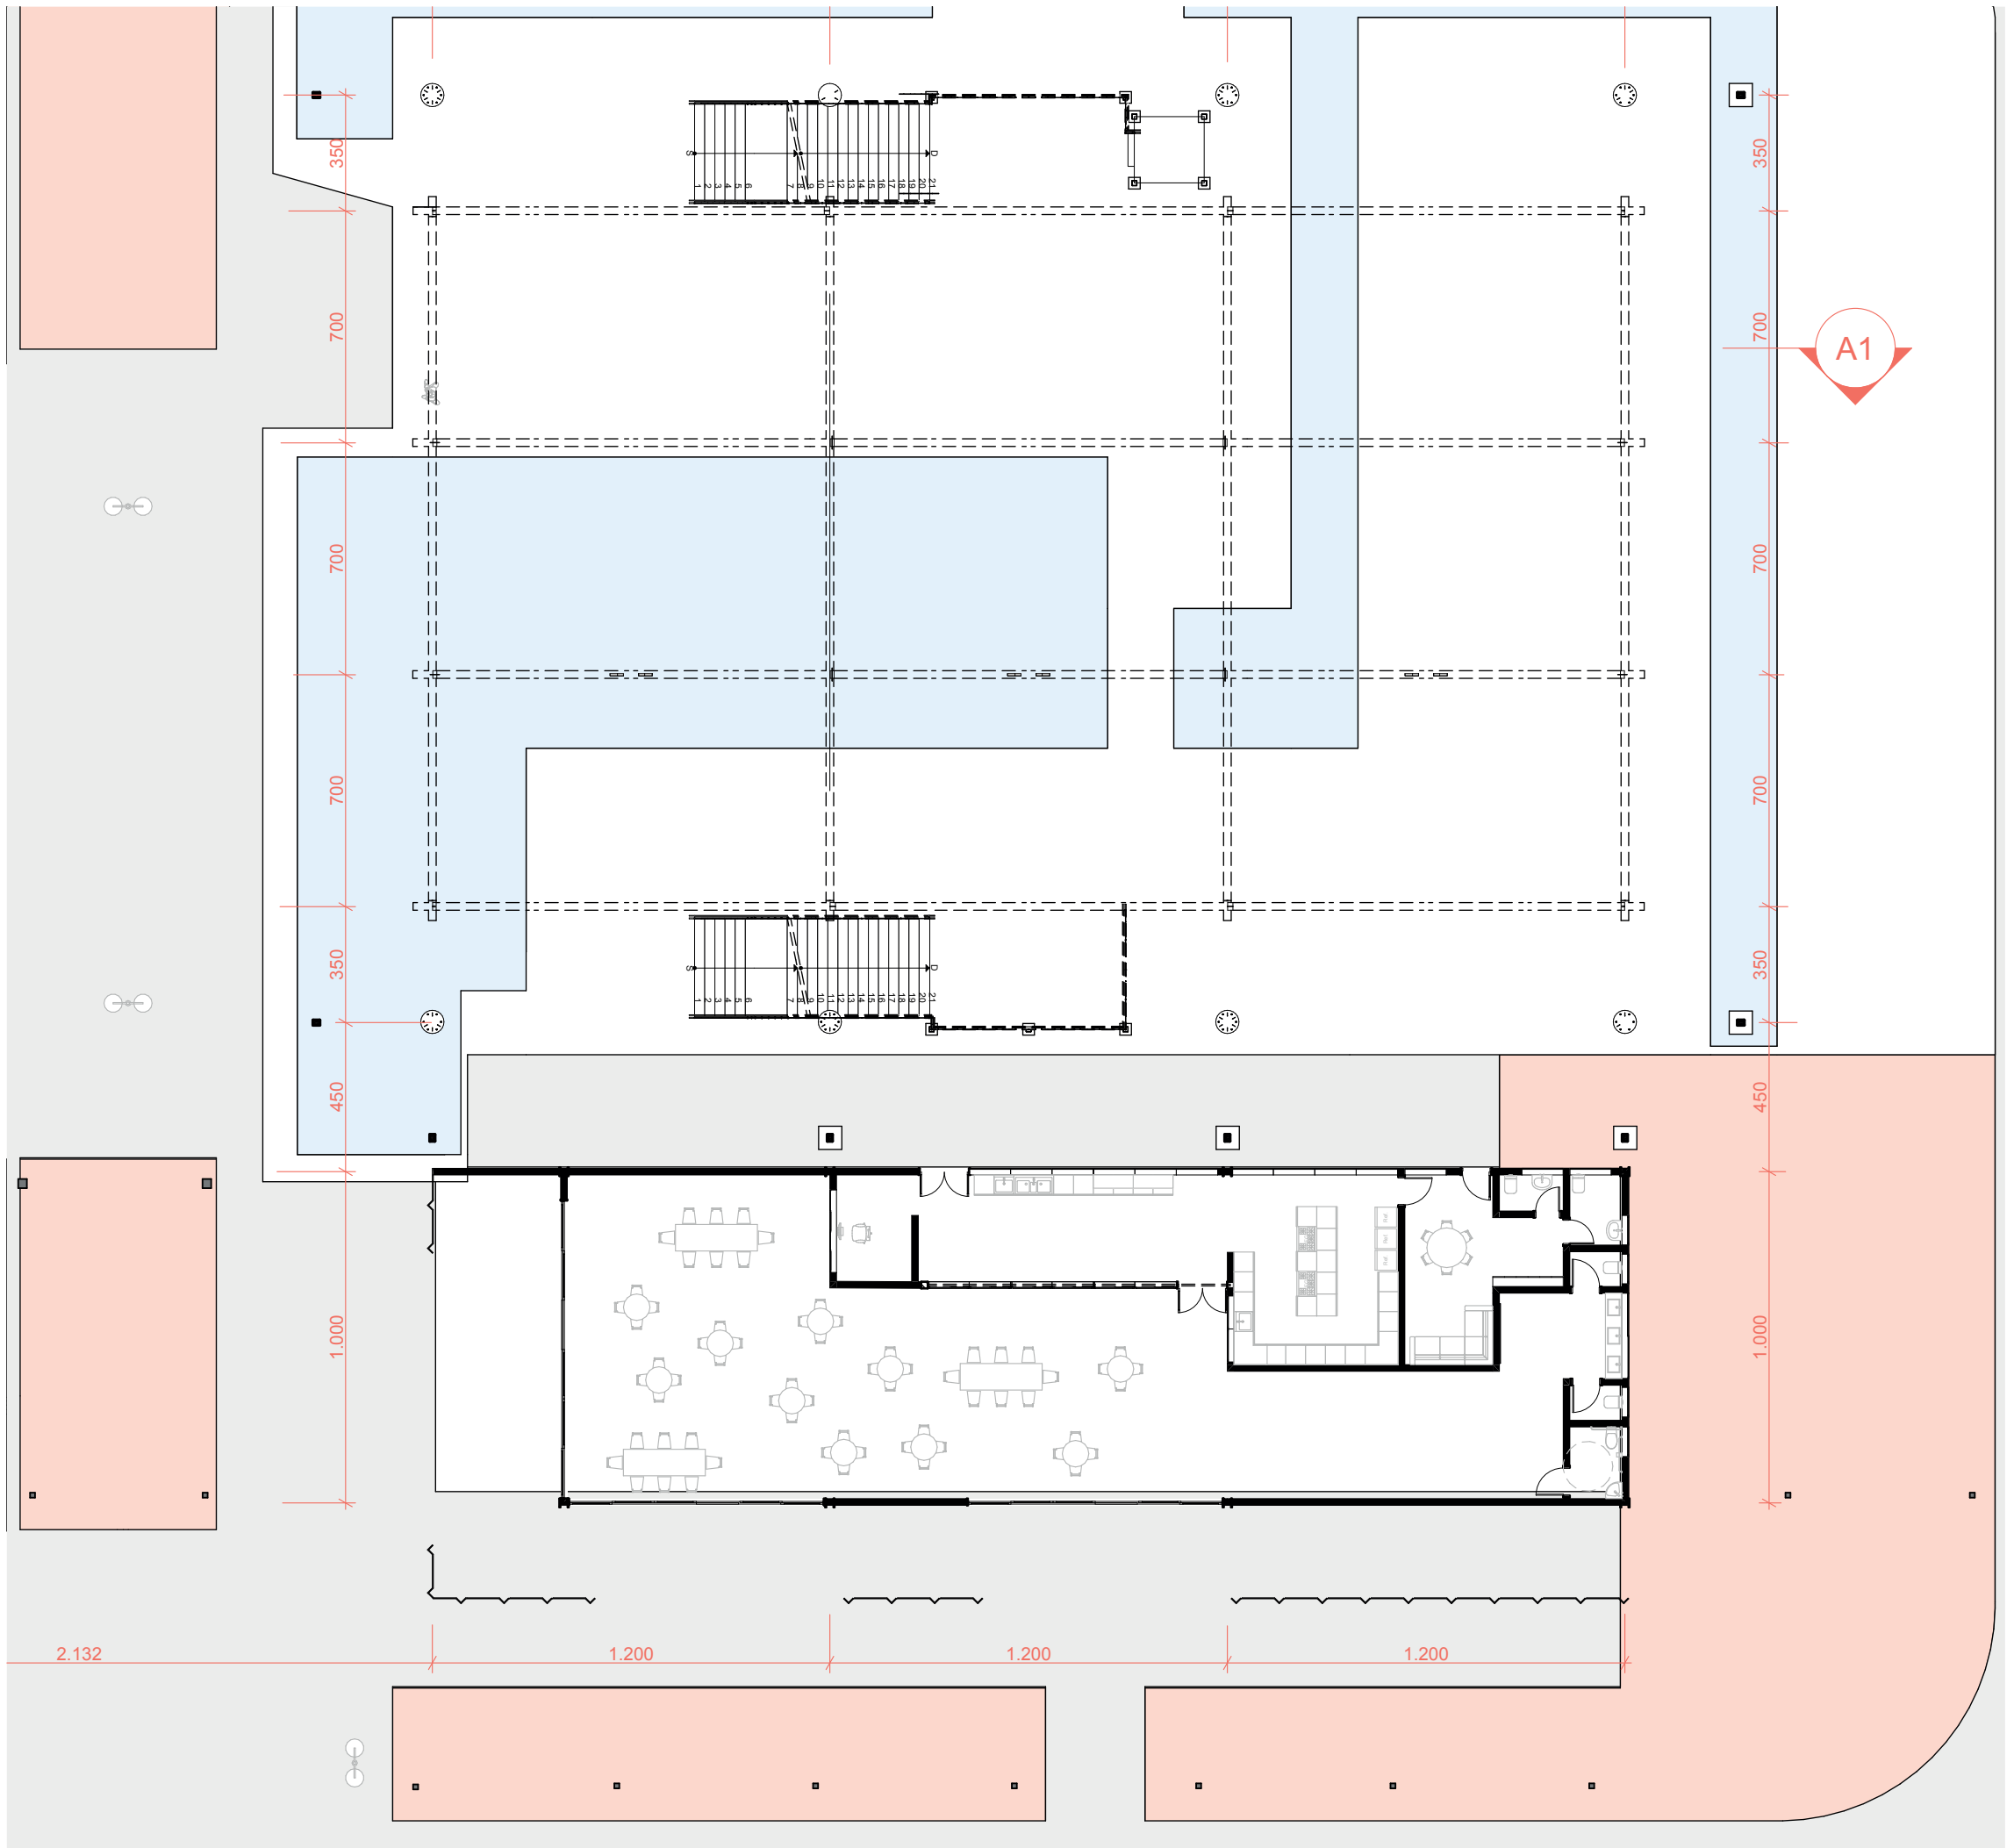

PLANTA - TÉRREO VAUDITÓRIO E RESTAURANTE