



ESTAÇÃO DE PESQUISA ENTREVIAS

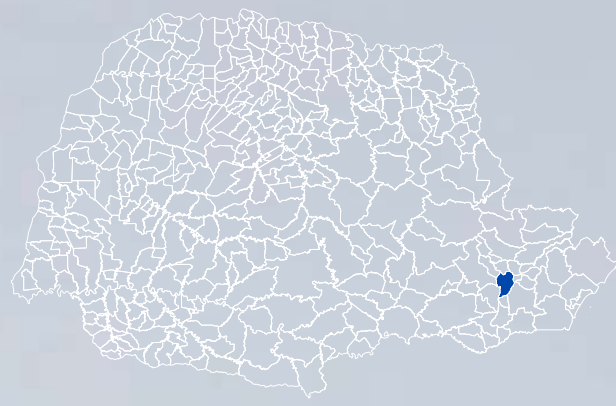

Estado do Paraná




Município de Curitiba

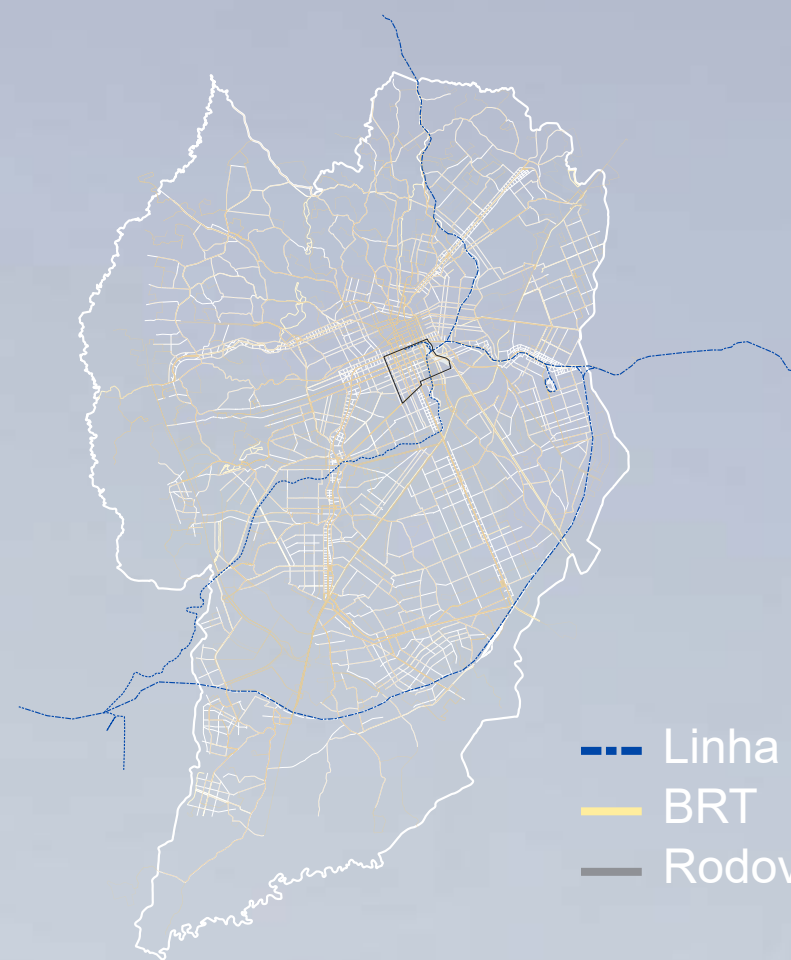

Bairro Rebouças

- Linha férrea
- BRT
- Rodovia

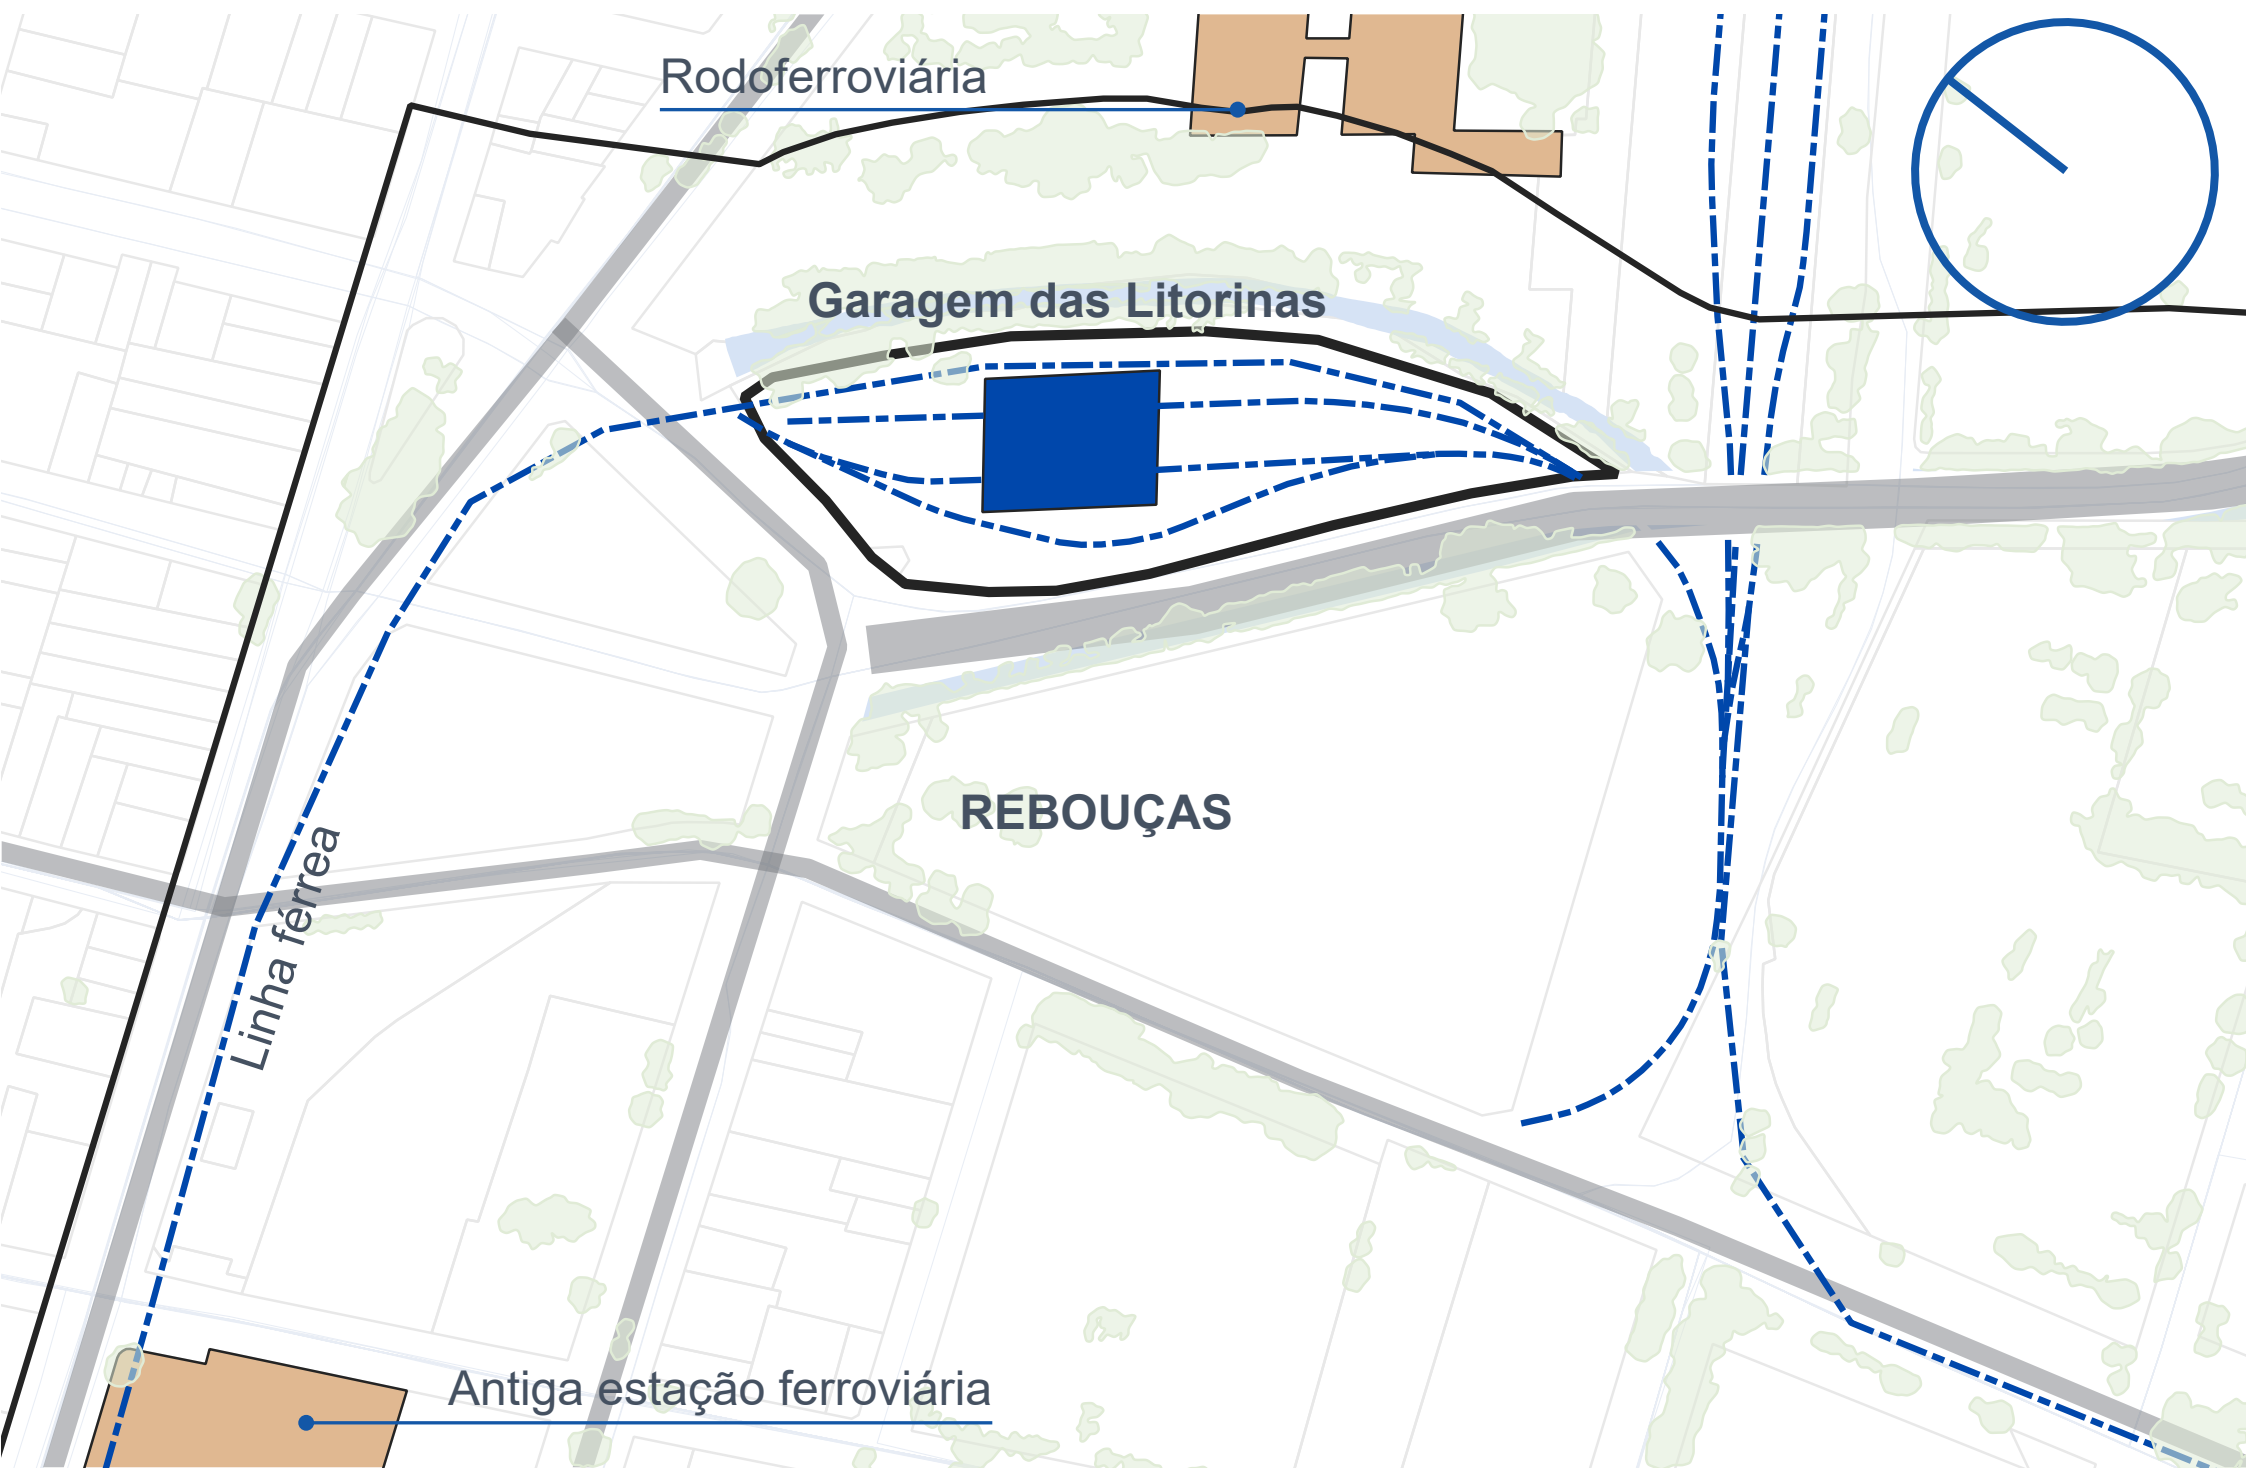

PLANTA DE LOCALIZAÇÃO • 1:2500

LOCAL E HISTÓRICO: Ao lado da Rodoferrviária de Curitiba e próxima à antiga Estação Ferroviária, a Garagem das Litorinas testemunha o crescimento da cidade impulsionado pelas obras ferroviárias iniciadas na década de 1880, que ligavam a capital ao Porto de Paranaguá. Nesse contexto, o edifício foi construído nos anos 1940, para abrigar as locomotivas automotrizes, chamadas Litorinas. Atualmente, encontra-se em situação próxima ao abandono, assim como o espaço urbano ao seu redor: o cruzamento entre o Viaduto Colorado e a Av. Silva Jardim deu origem a uma via de sete faixas que reprime e fragmenta o histórico ferroviário da região.

OBJETIVO: O projeto propõe a implantação de um Centro de Pesquisa e Tecnologia em Mobilidade Urbana, buscando fomentar a criação de soluções inovadoras de mobilidade para Curitiba, assim como, um dia, o local já o fez. Serão realizadas pesquisas de tecnologias de pavimentação, monitoramento e simulação de trânsito e testes de novos modais, contando ainda com espaços de incubação de startups. O projeto contribui, assim, com as metas da ODS 9 – Infraestrutura, Indústria e Inovação.

