




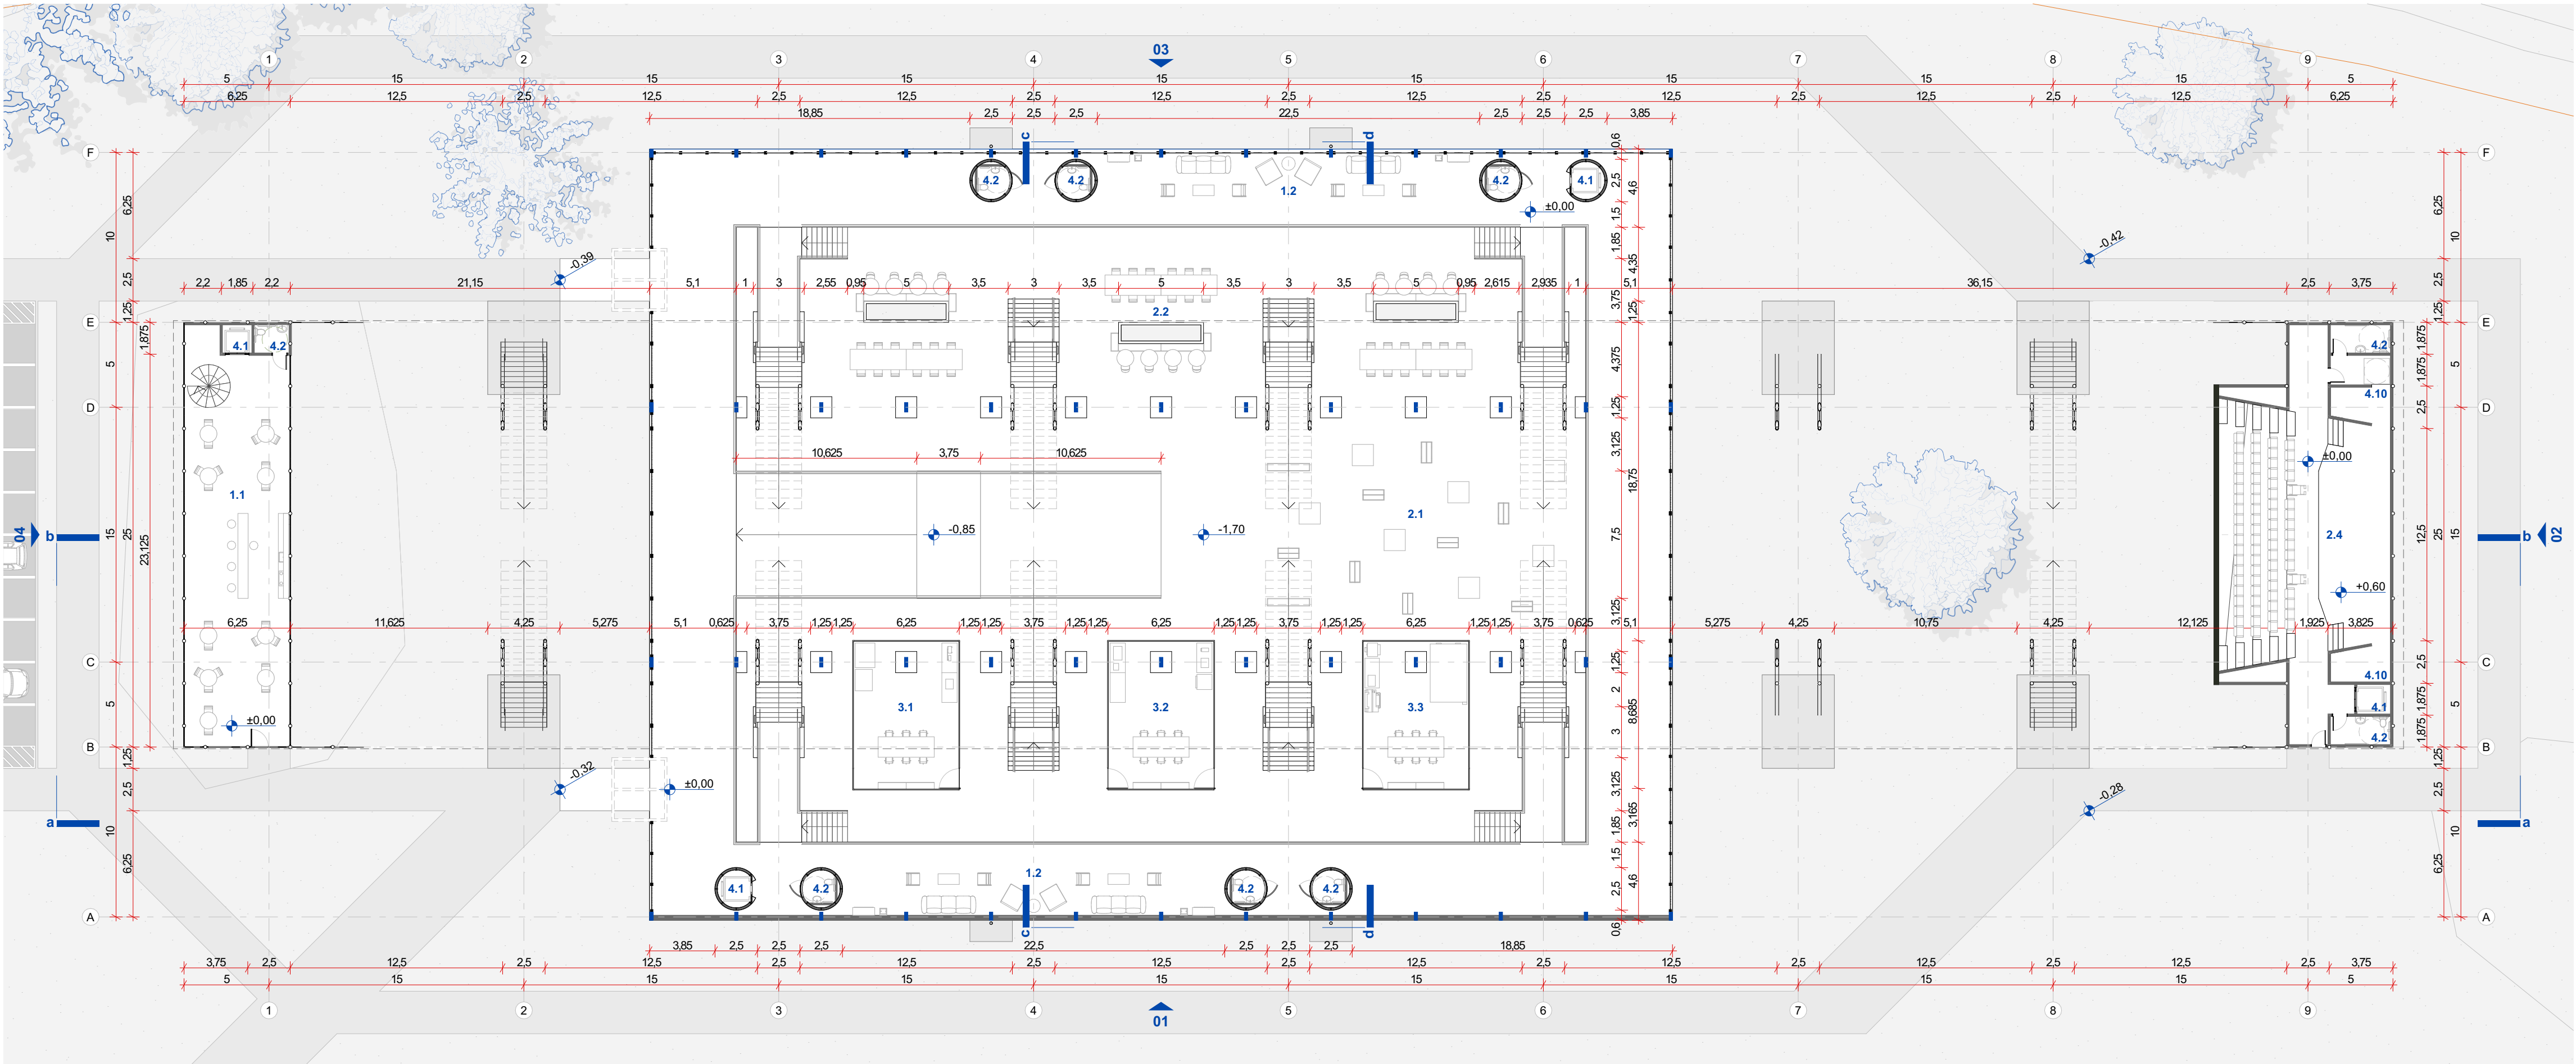


PLANTA PAVIMENTO COTA ±0,00 • 1:250

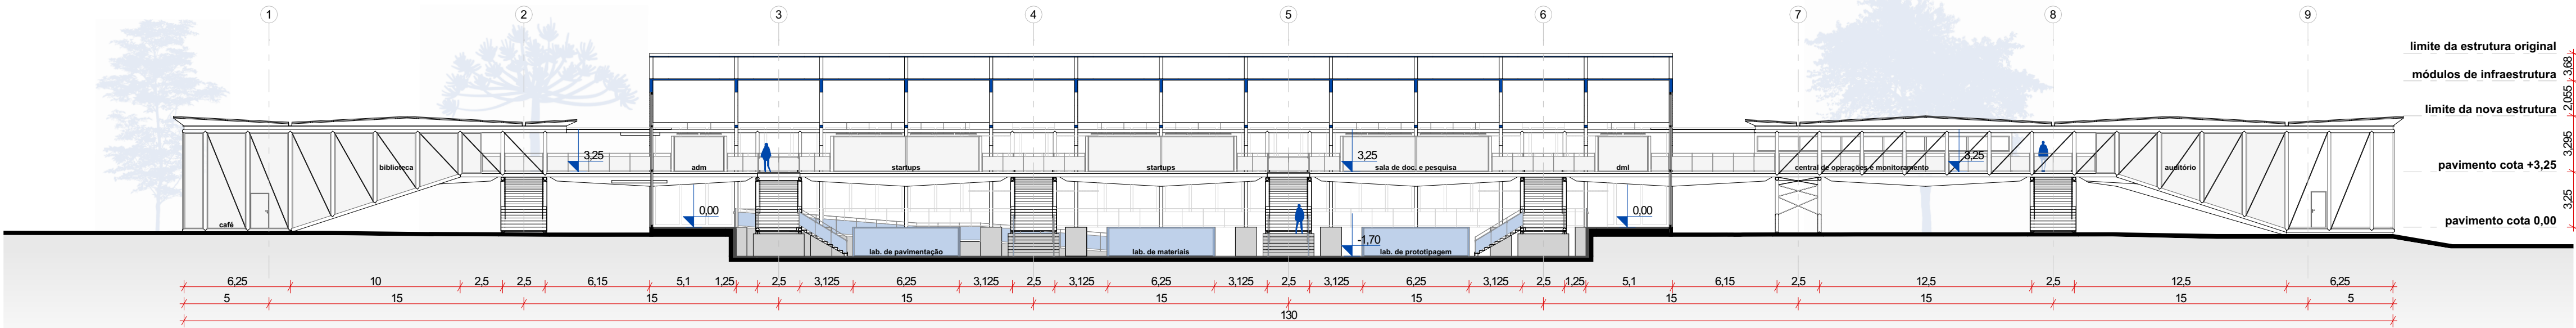


CORTE AA • 1:250

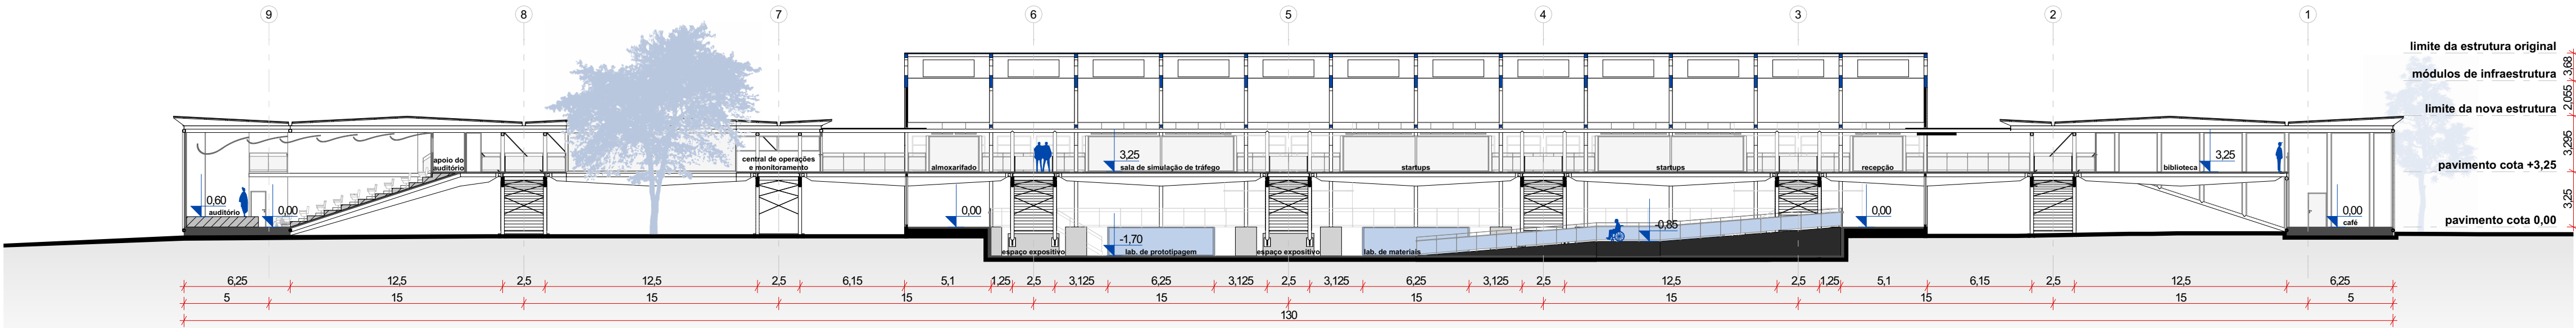


CORTE BB • 1:250

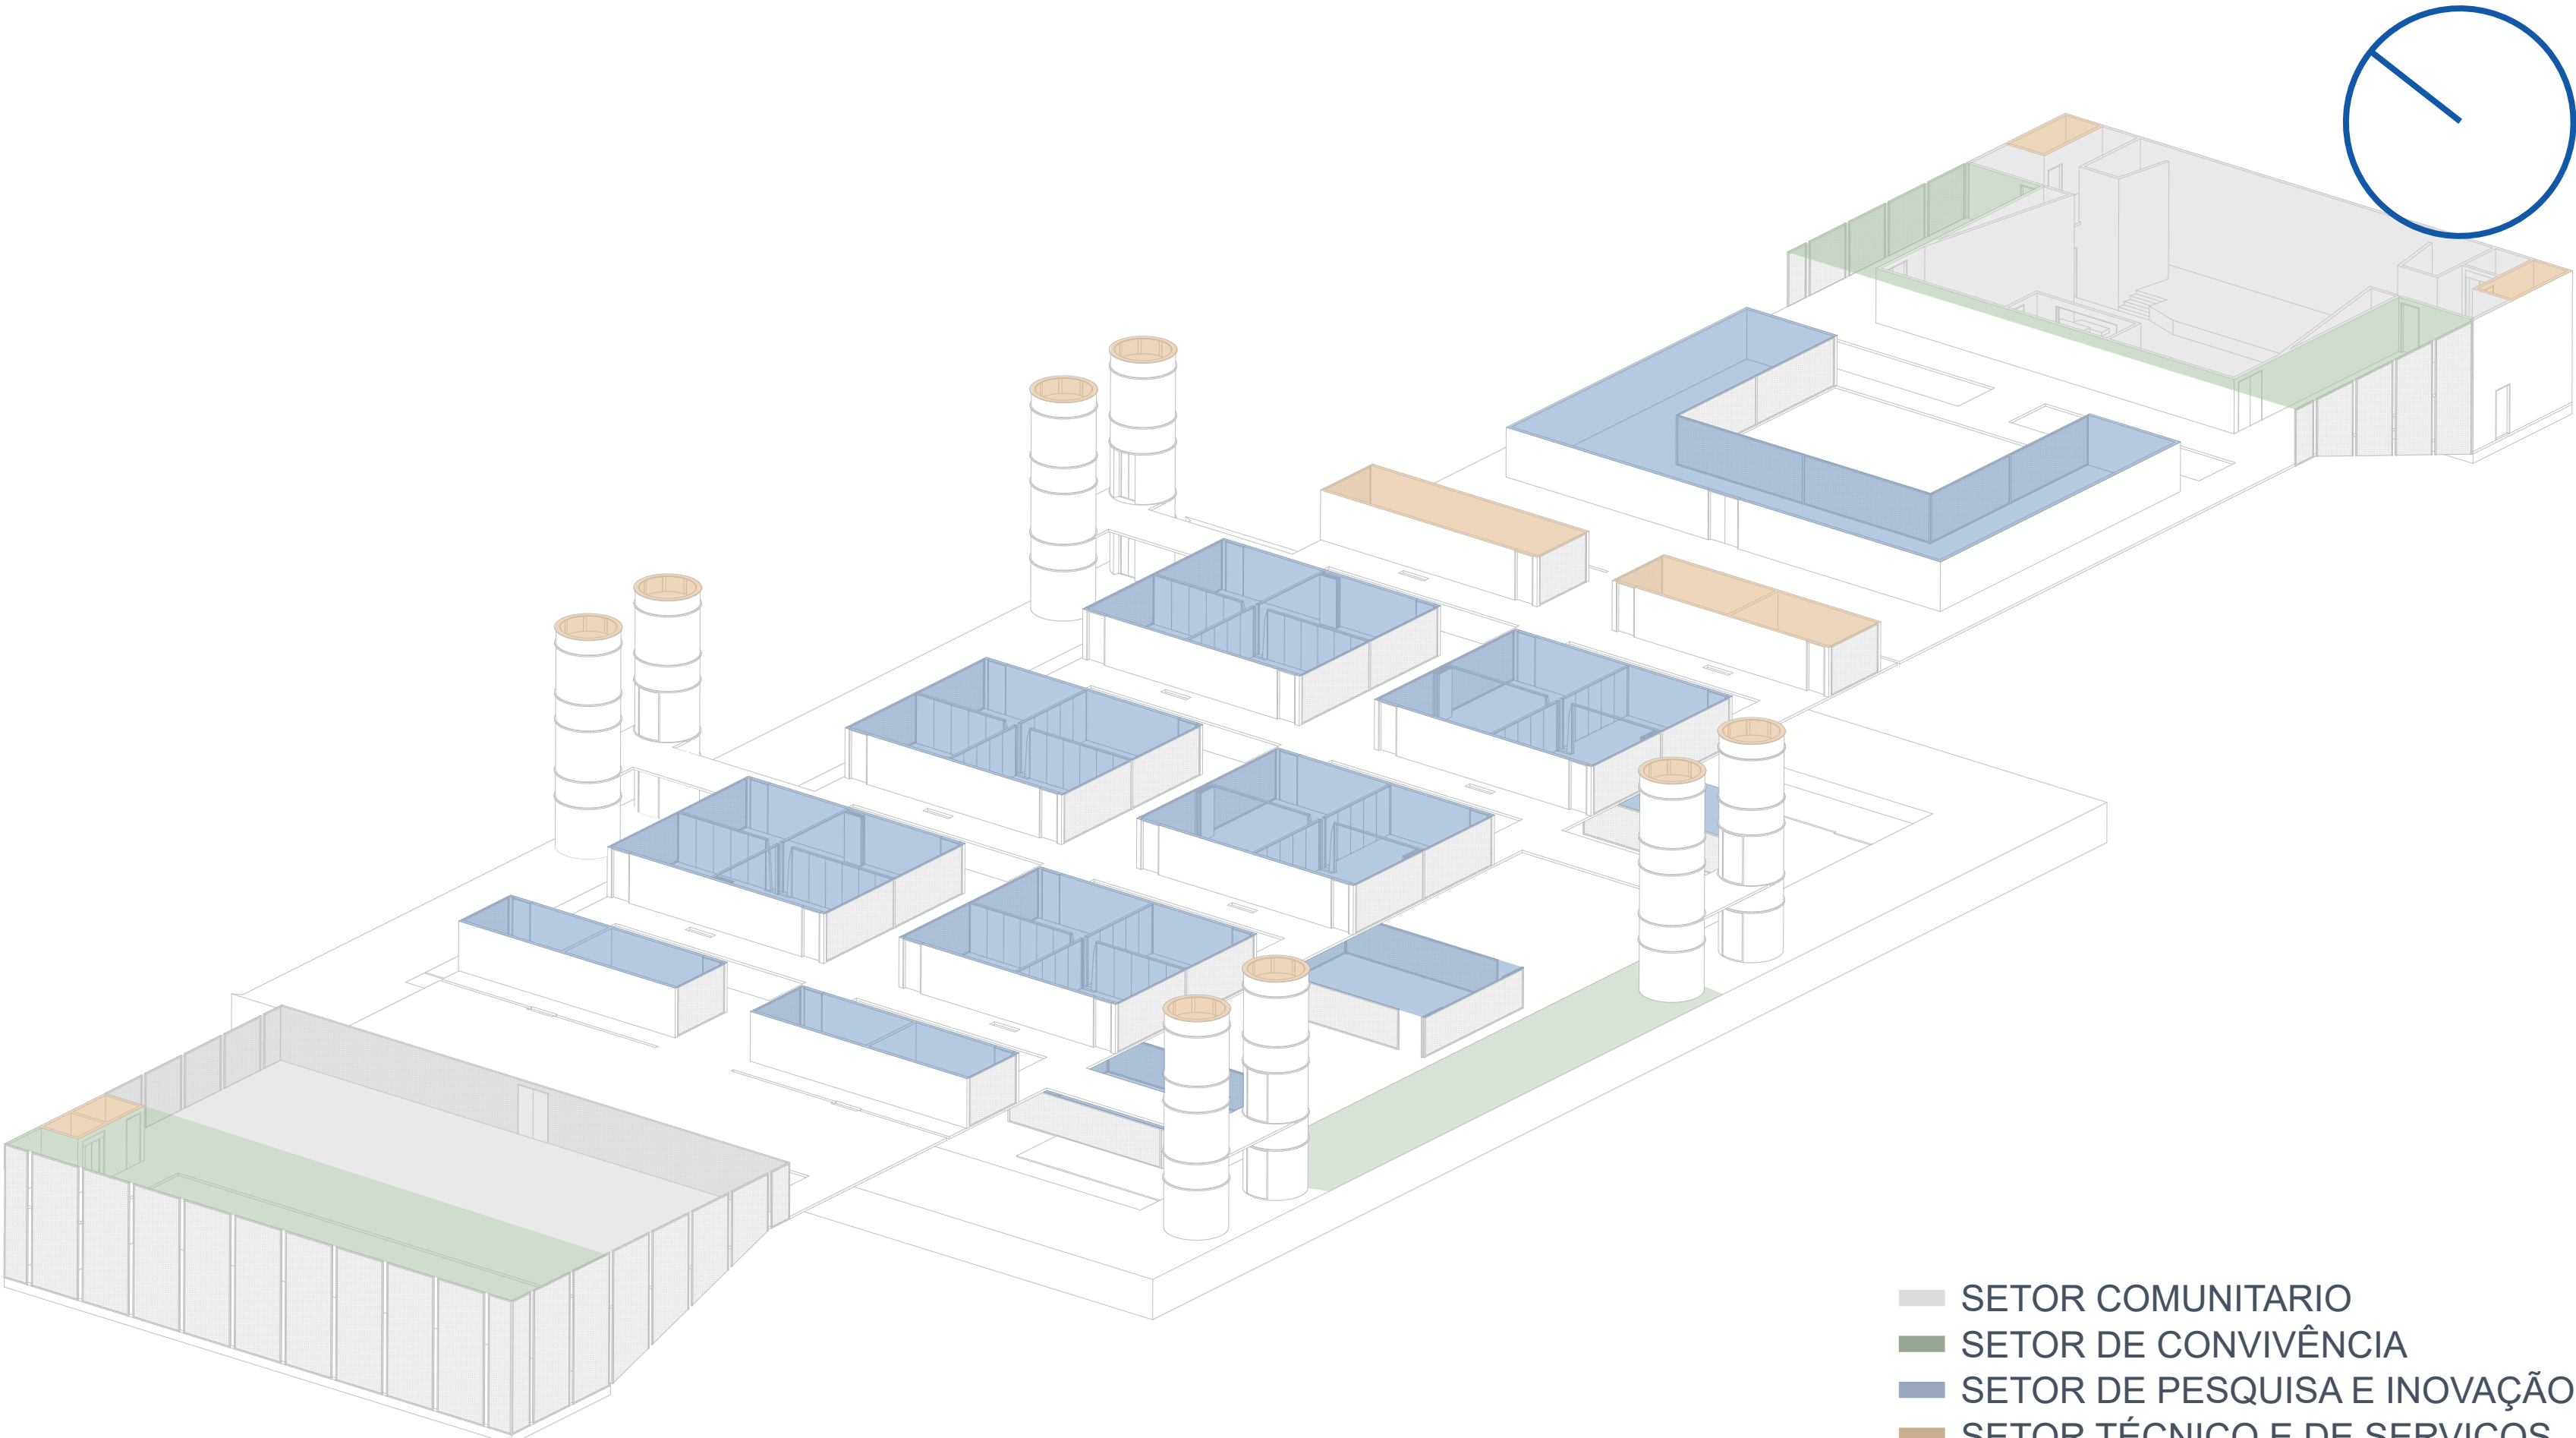

SETORIZAÇÃO

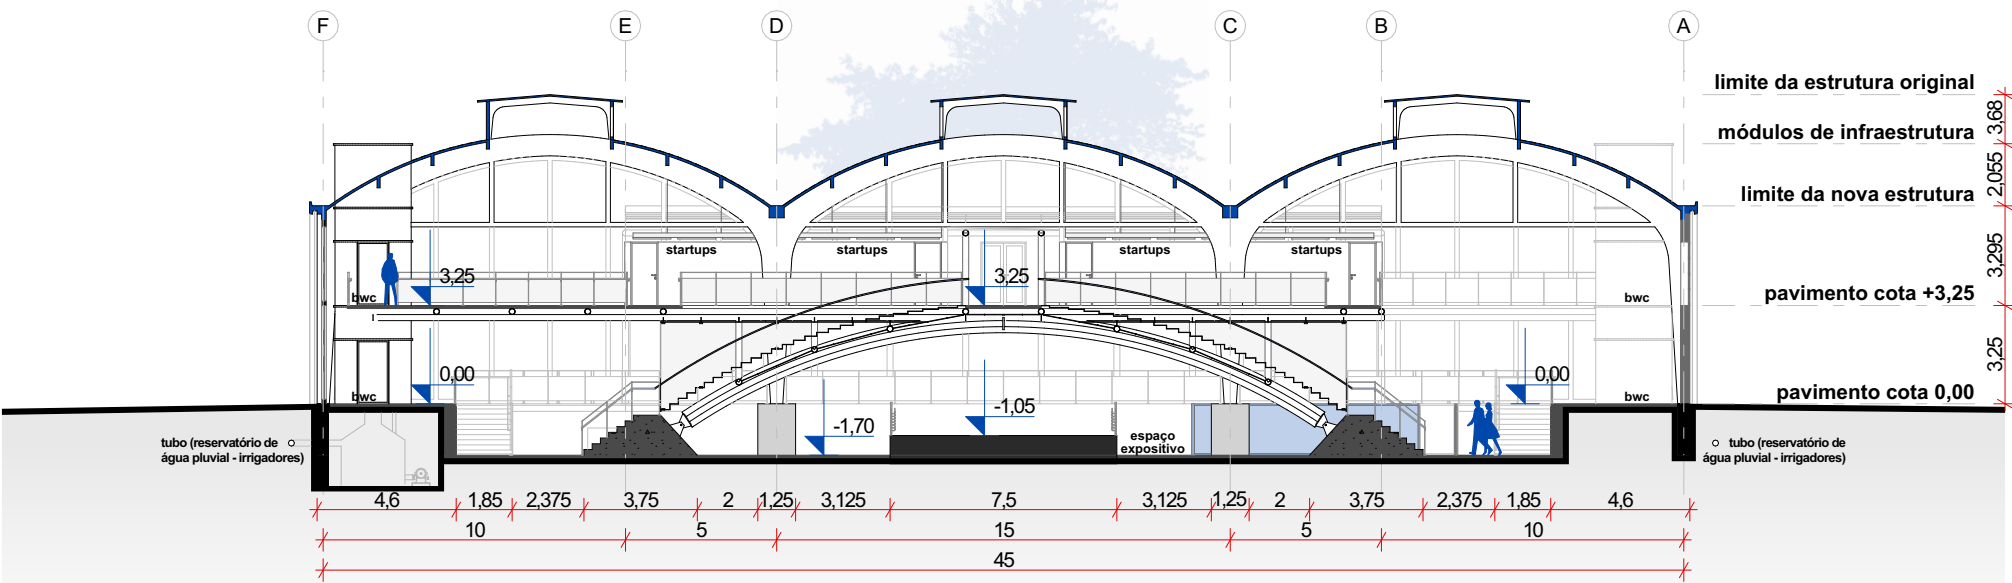

CORTE CC • 1:250

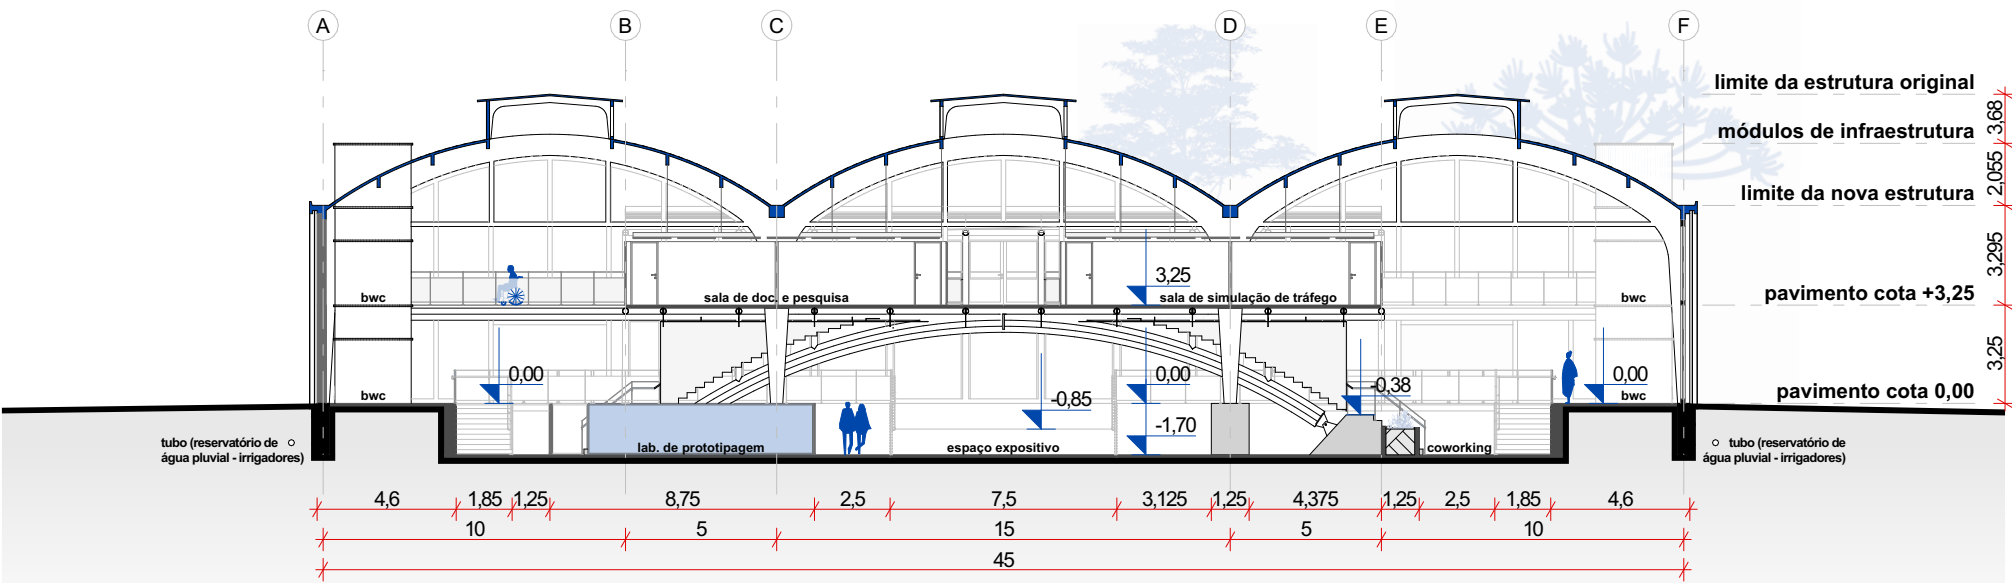

CORTE DD • 1:250

LEGENDA Ambientes		Área (m²)
1.1 café		148,63
1.2 desconpressão		135,59
2.1 espaço expositivo		335,16
2.2 coworking		341,25
3.1 laboratório de pavimentação		54,69
3.2 laboratório de materiais		54,69
3.3 laboratório de prototipagem		14,39
4.1 elevadores		40,22
4.2 i.s.		23,23
4.10 apoio do auditório		1826,07
circulação		
total do pavimento		3192,62