



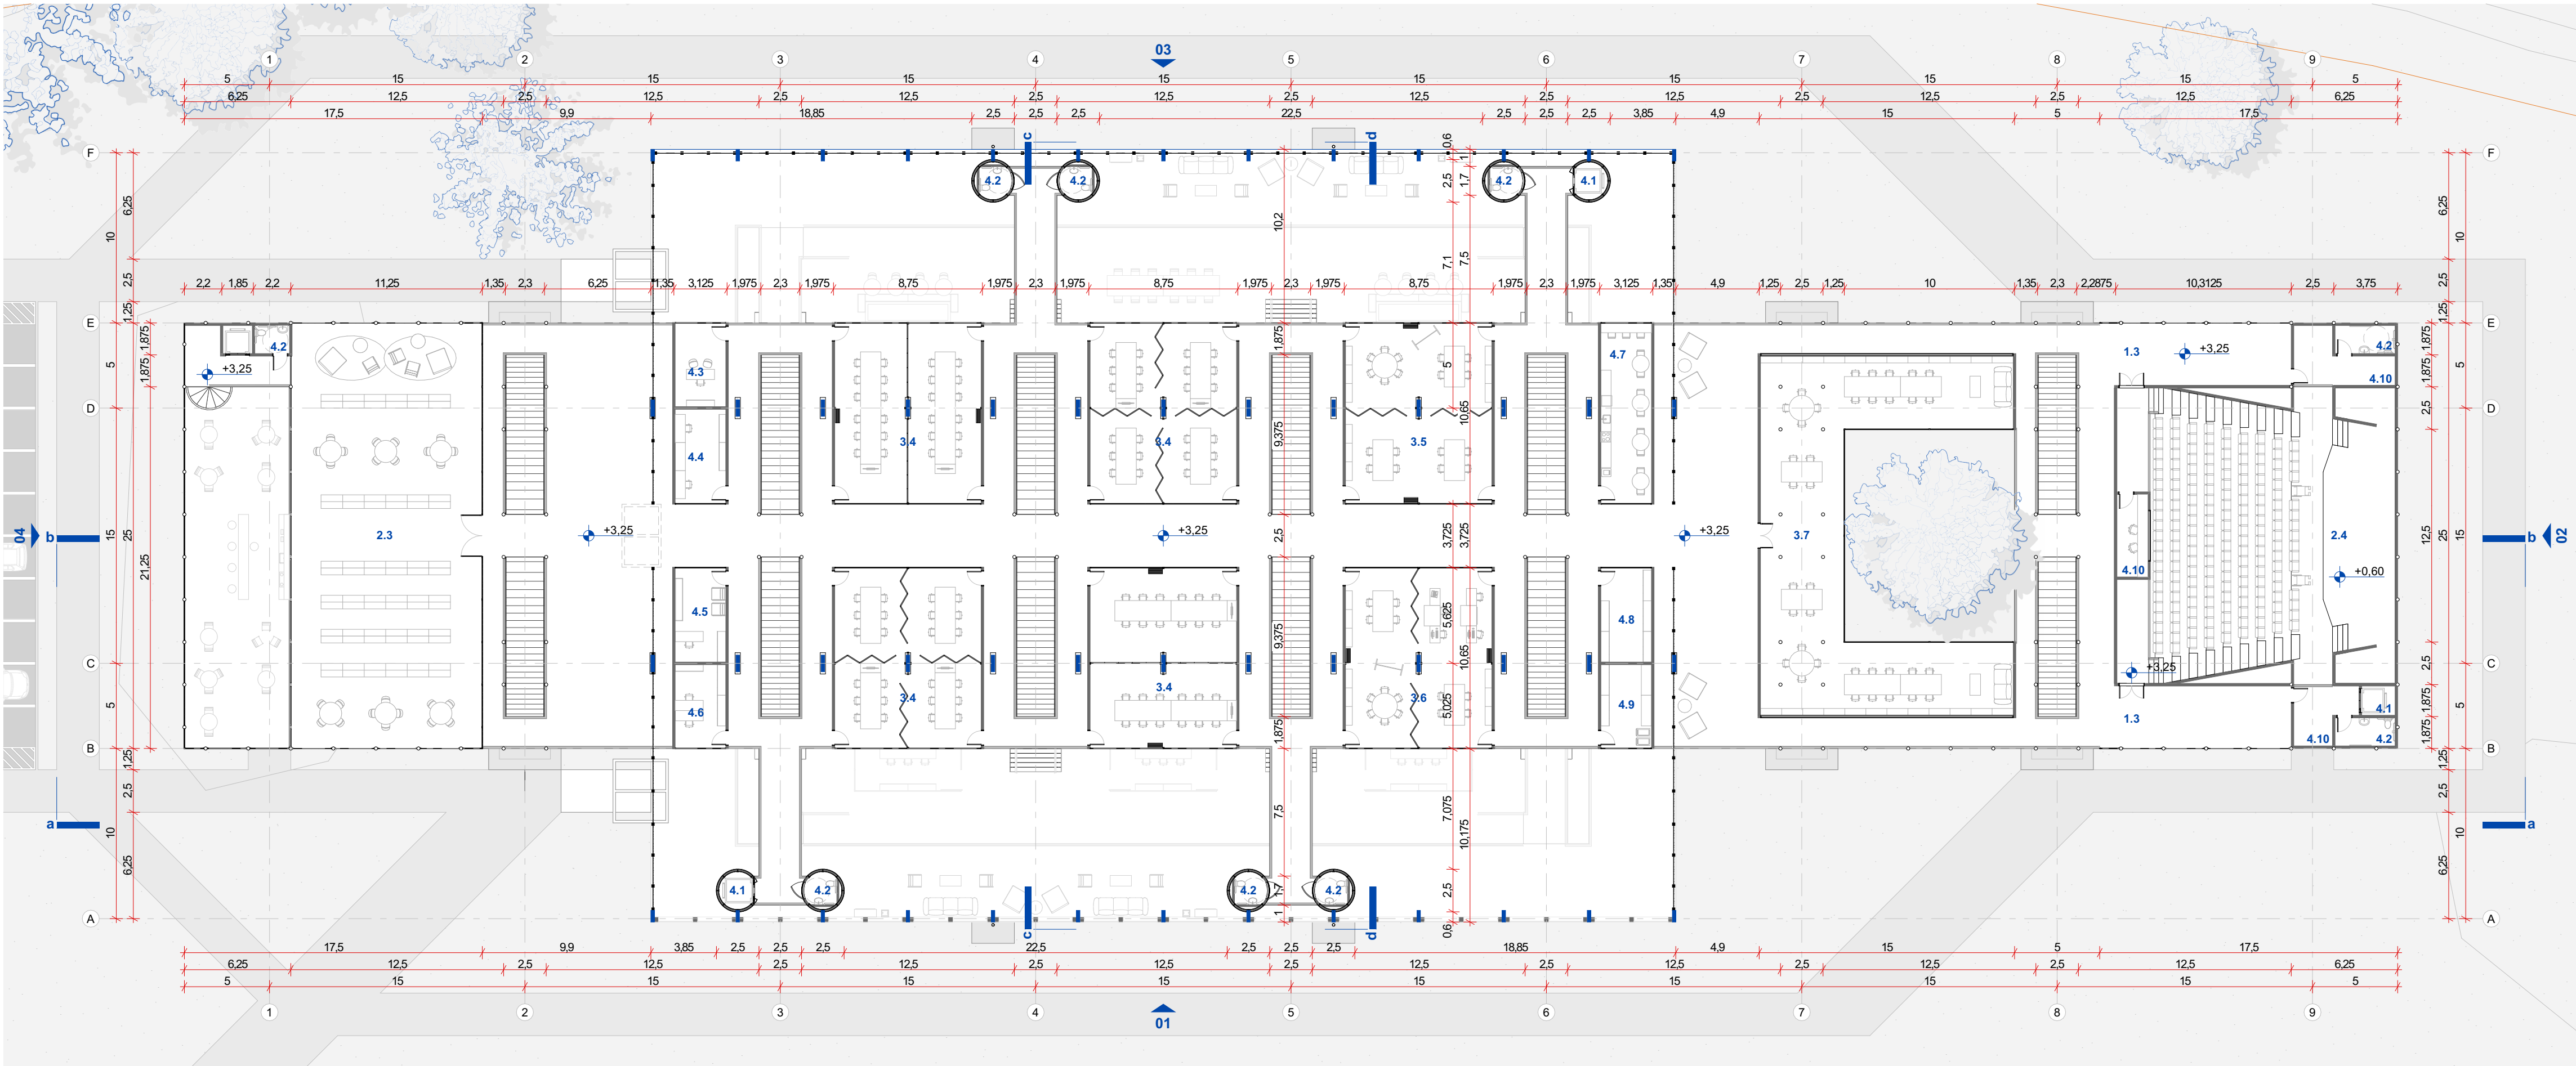


PLANTA PAVIMENTO COTA +3,25 • 1:250

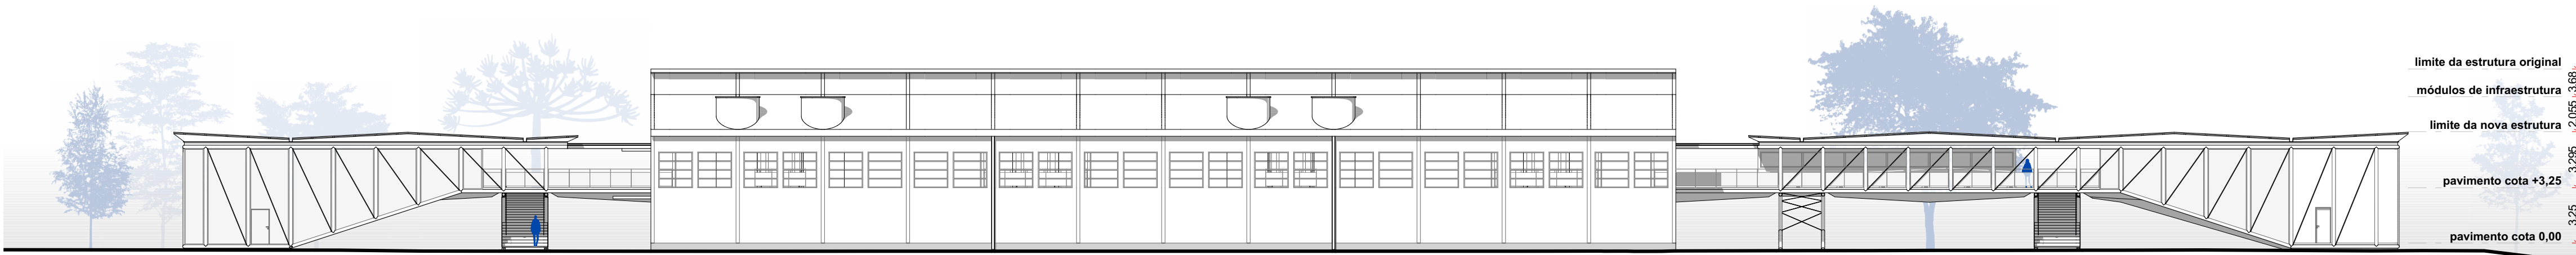


ELEVÇÃO 01 • 1:250



ELEVÇÃO 03 • 1:250

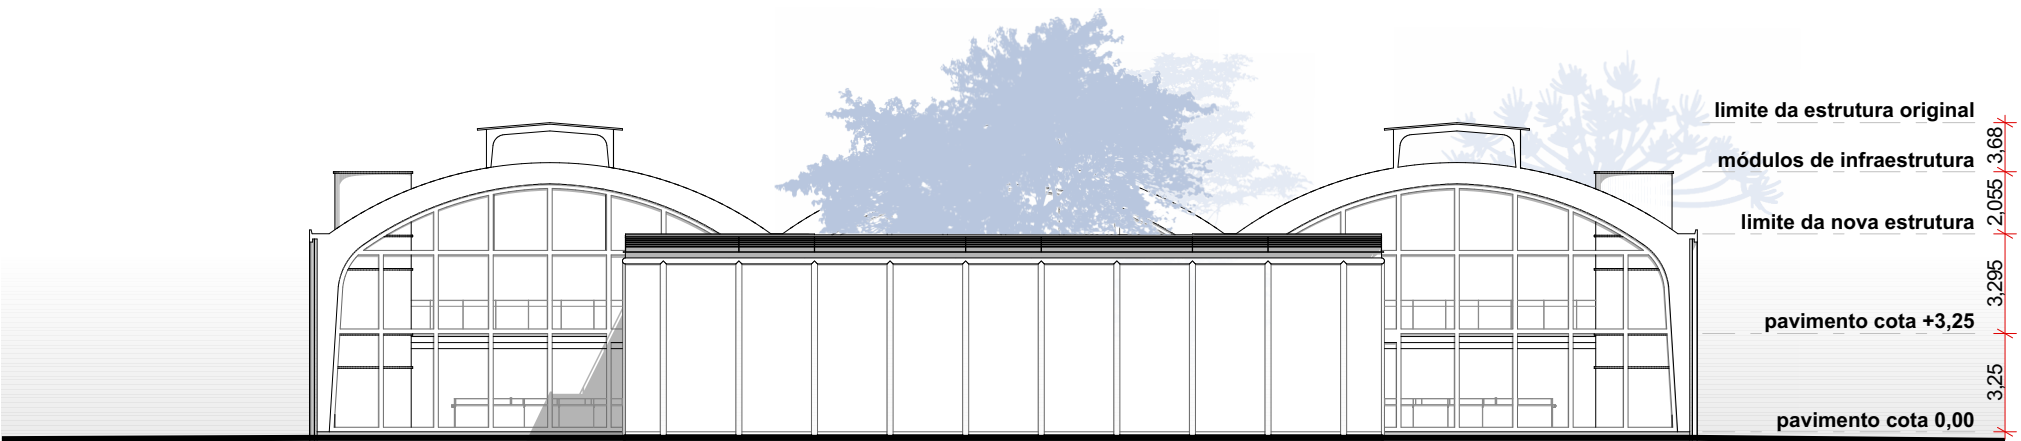

ELEVÇÃO 02 • 1:250

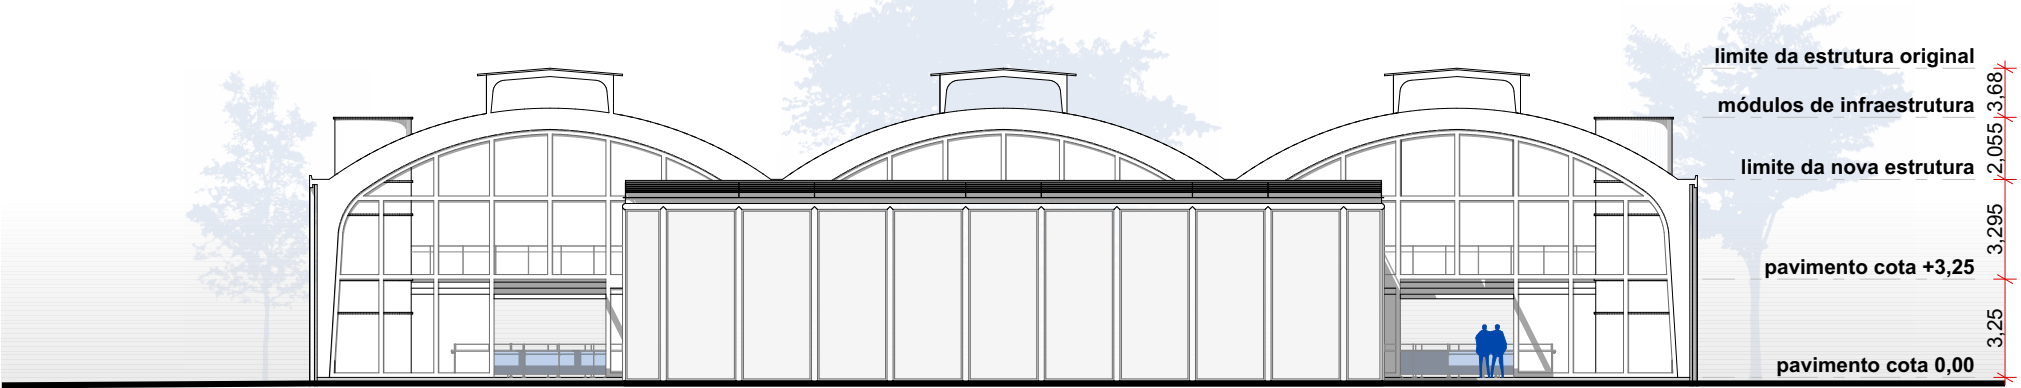

ELEVÇÃO 04 • 1:250

LEGENDA	
Ambientes	Áreas (m²)
1.3 foyer do auditório	101,34
2.3 biblioteca	282,12
2.4 auditório	263,84
3.4 startups	371,88
3.5 sala de simulação de tráfego	92,97
3.6 sala de documentação e pesquisa	92,97
3.7 central de operações e monitoramento	193,75
4.1 elevadores	14,77
4.2 i.s.	40,96
4.3 diretoria	15,62
4.4 sala de segurança	17,58
4.5 recepção	17,58
4.6 administração	15,62
4.7 copa	33,2
4.8 almoxarifado	17,58
4.9 dml	15,62
4.10 apoio do auditório	38,52
circulação	1342,46
total do pavimento	2802,80
área total: 5995,42	