

EQUILÍBRIO
ENTRE
MEDIO AMBIENTE
Y
CONSTRUCCIÓN




MONUMENTALIDAD
RITO DE ACCESO
COPA DE
ÁRBOLES




URBANIDAD
BALANCE
INFRAESTRUCTURA URBANA
Y
PROYECTO





ACCESIBLE
GENTILEZA SOCIAL
A
TODAS LAS
CLASES

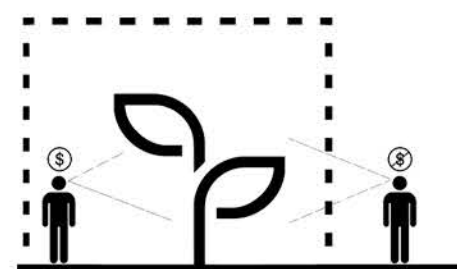


EXPERIENCIAS
TÁCTILES Y VISUALES /
POSIBILIDADES
EN DISTINTOS NIVELES

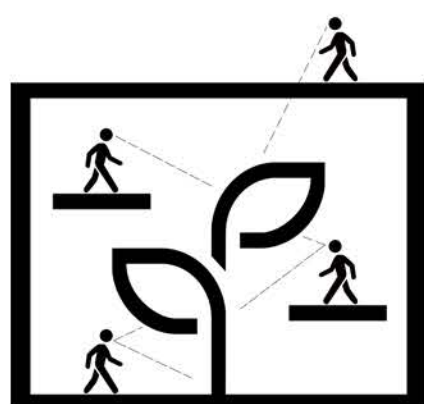

ESTRUCTURA
COMO
PARTIDO
ARQUITECTÓNICO

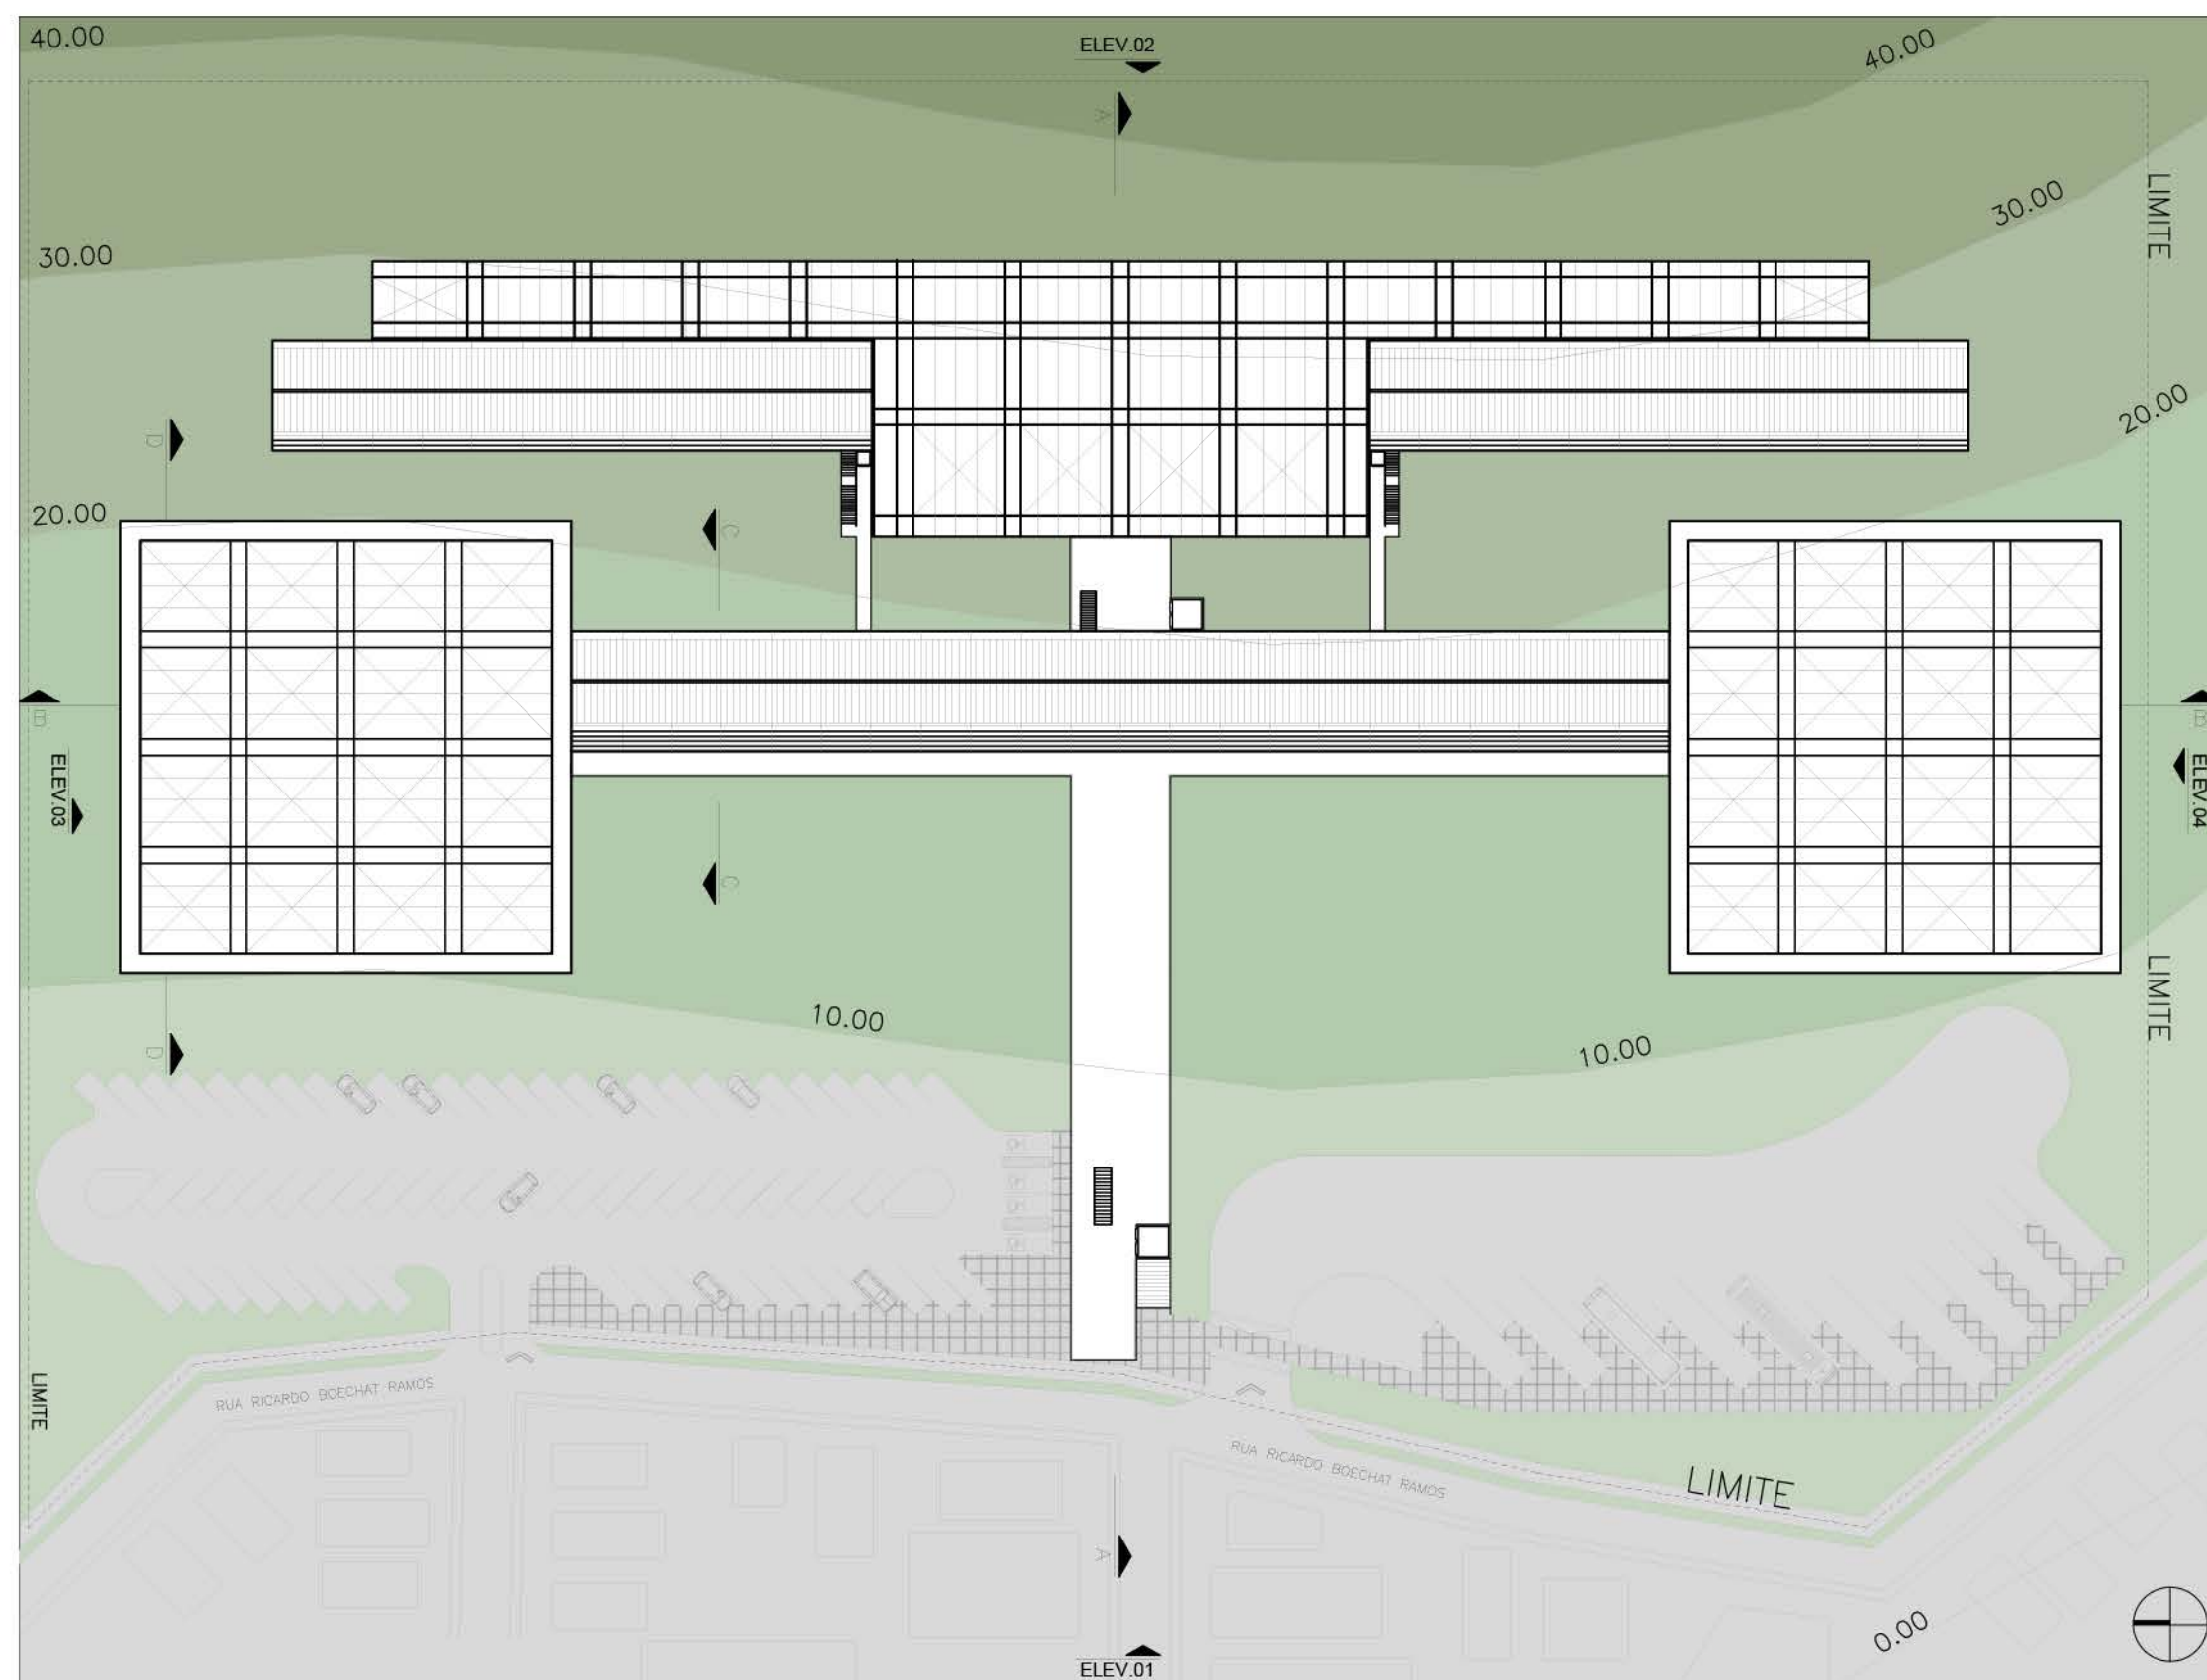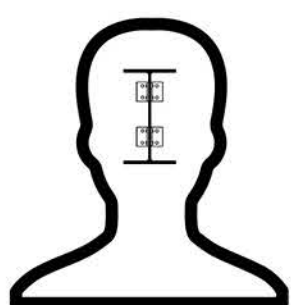

PLANO DE COBERTURA
esc. 1:750

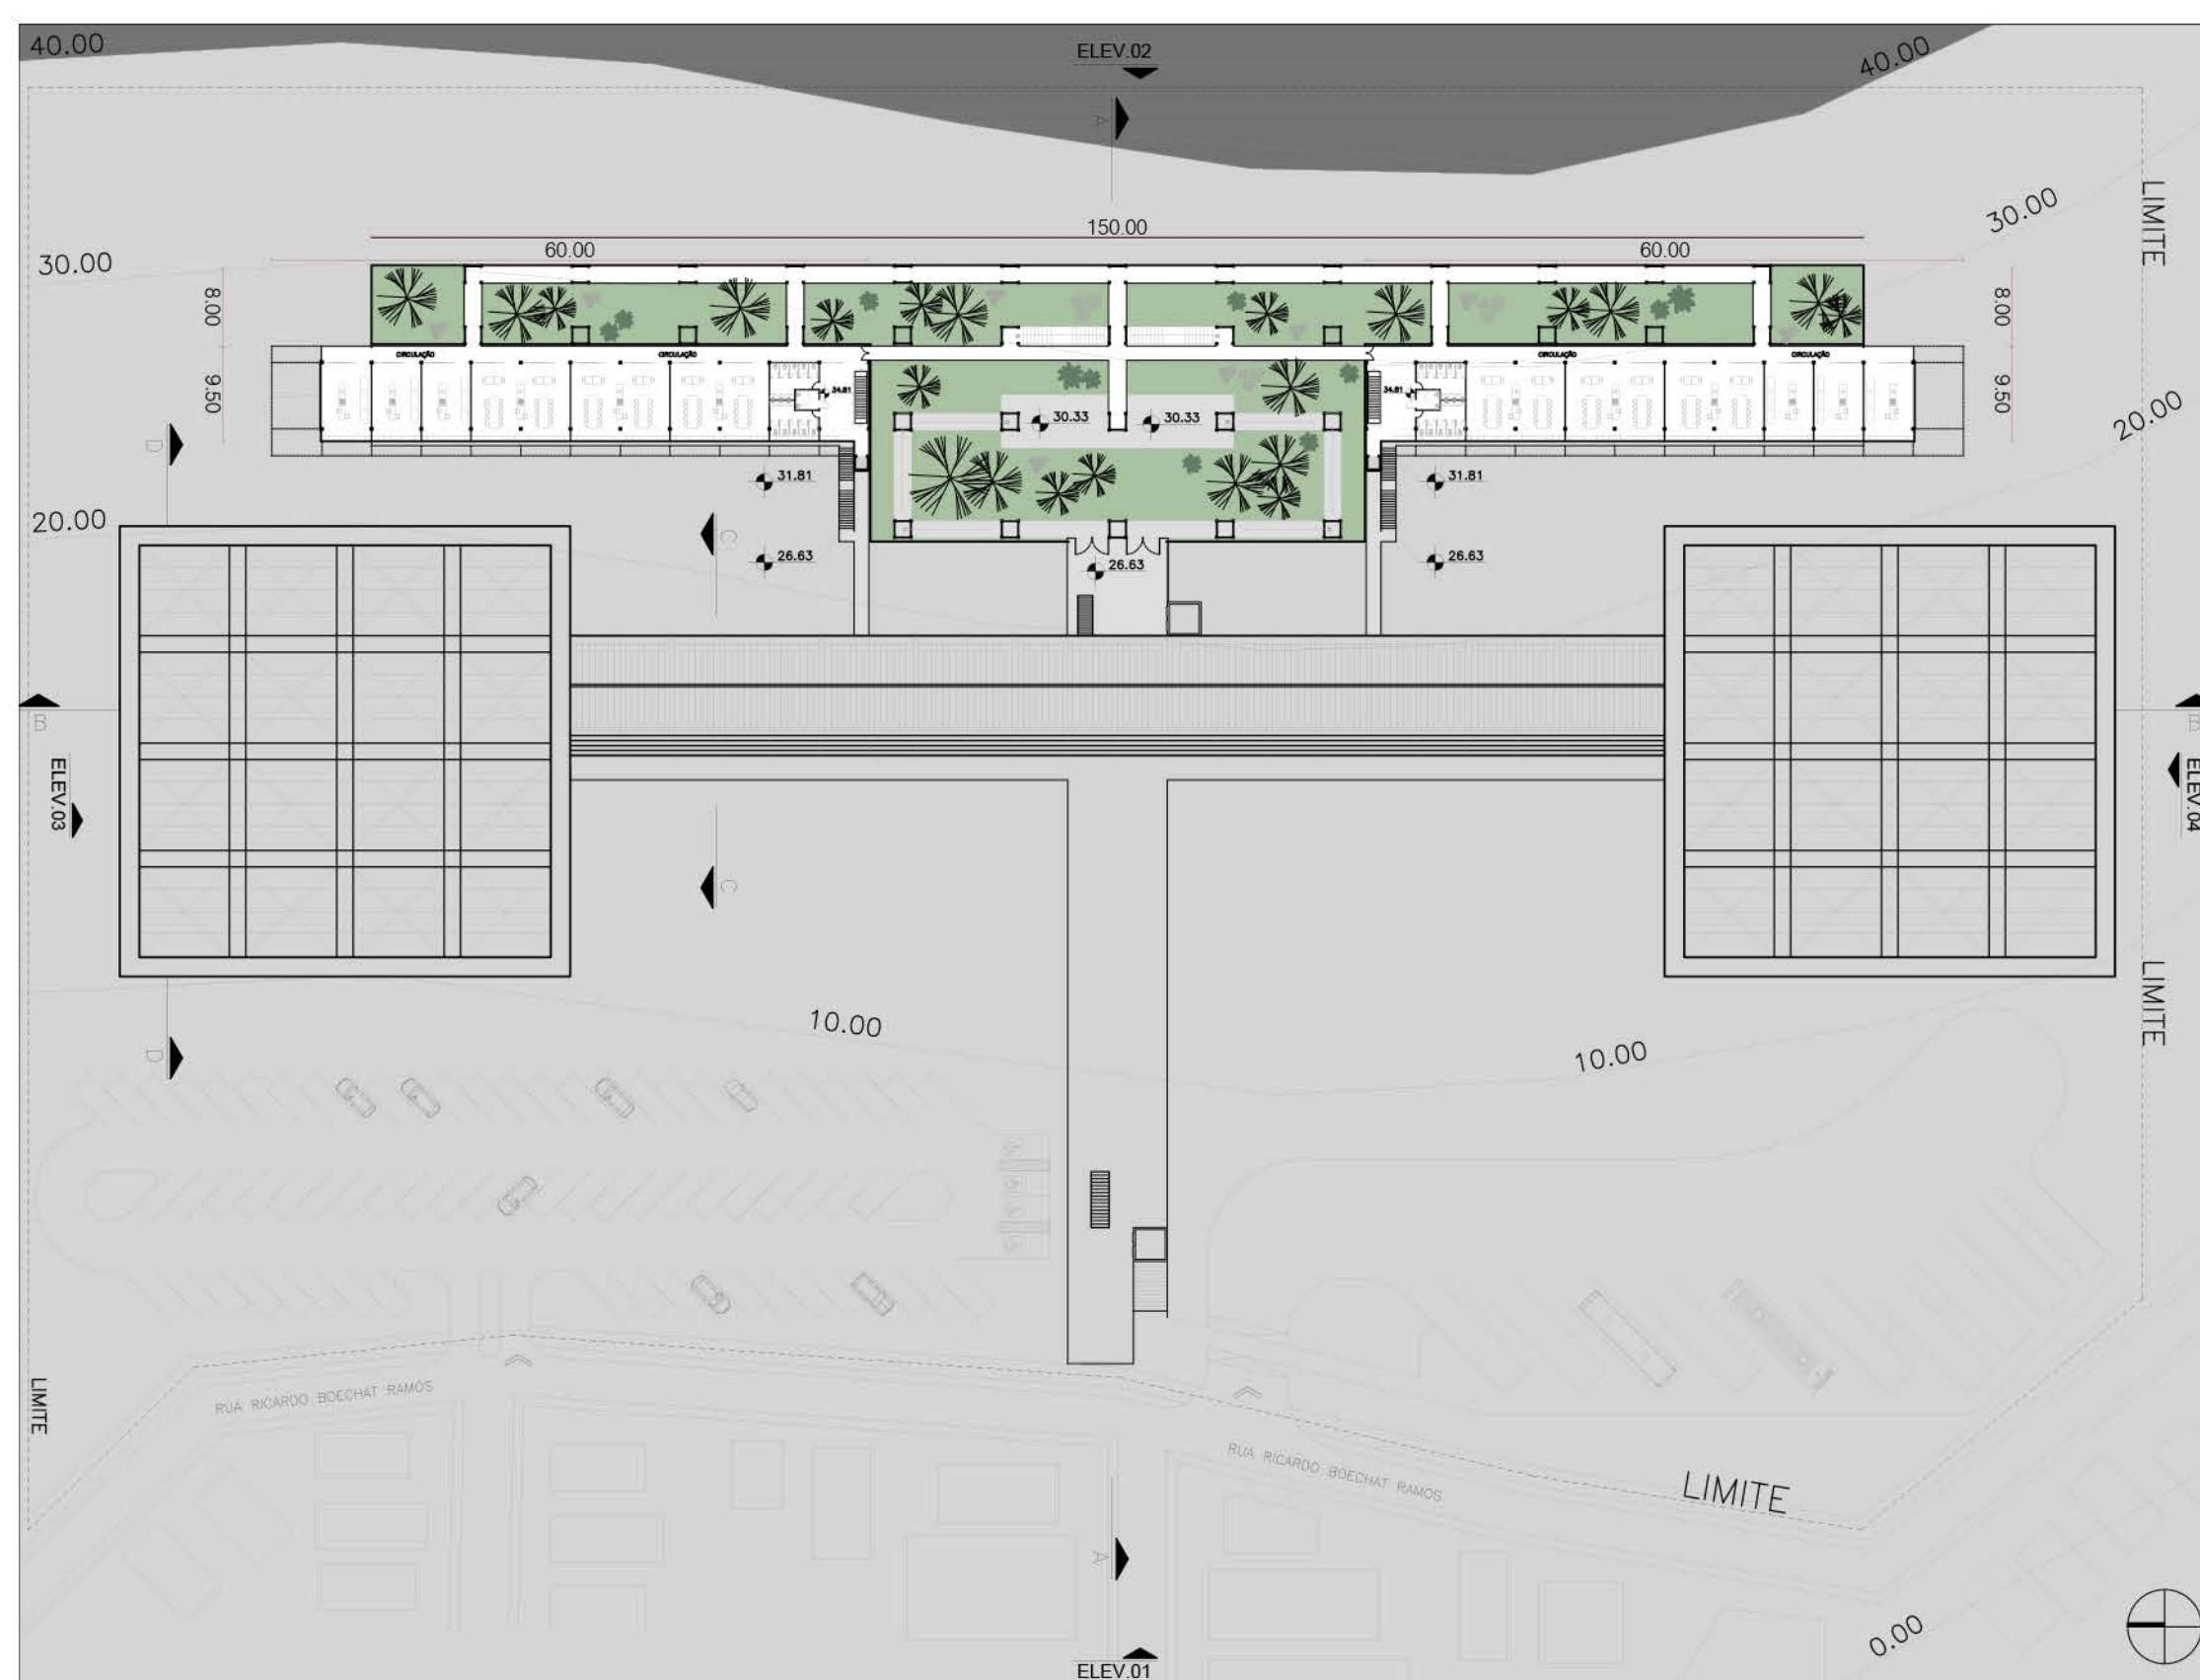

PLANO PABELLÓN CIENTÍFICO / INVERNADERO FLORA LOCAL
esc. 1:750 NIVEL +34.81




inserión


la relación entre construcción y terreno es armónica debido a la solución estructural, que posibilita al edificio "acomodarse" al desnivel, tocando el solo en pocos puntos.

eficiencia y medio ambiente

el proyecto es consecuencia del respeto al entorno natural y riqueza de fauna y flora. Adoptando geometrías básicas, posibilita uso flexible, durable y posible de modernizar

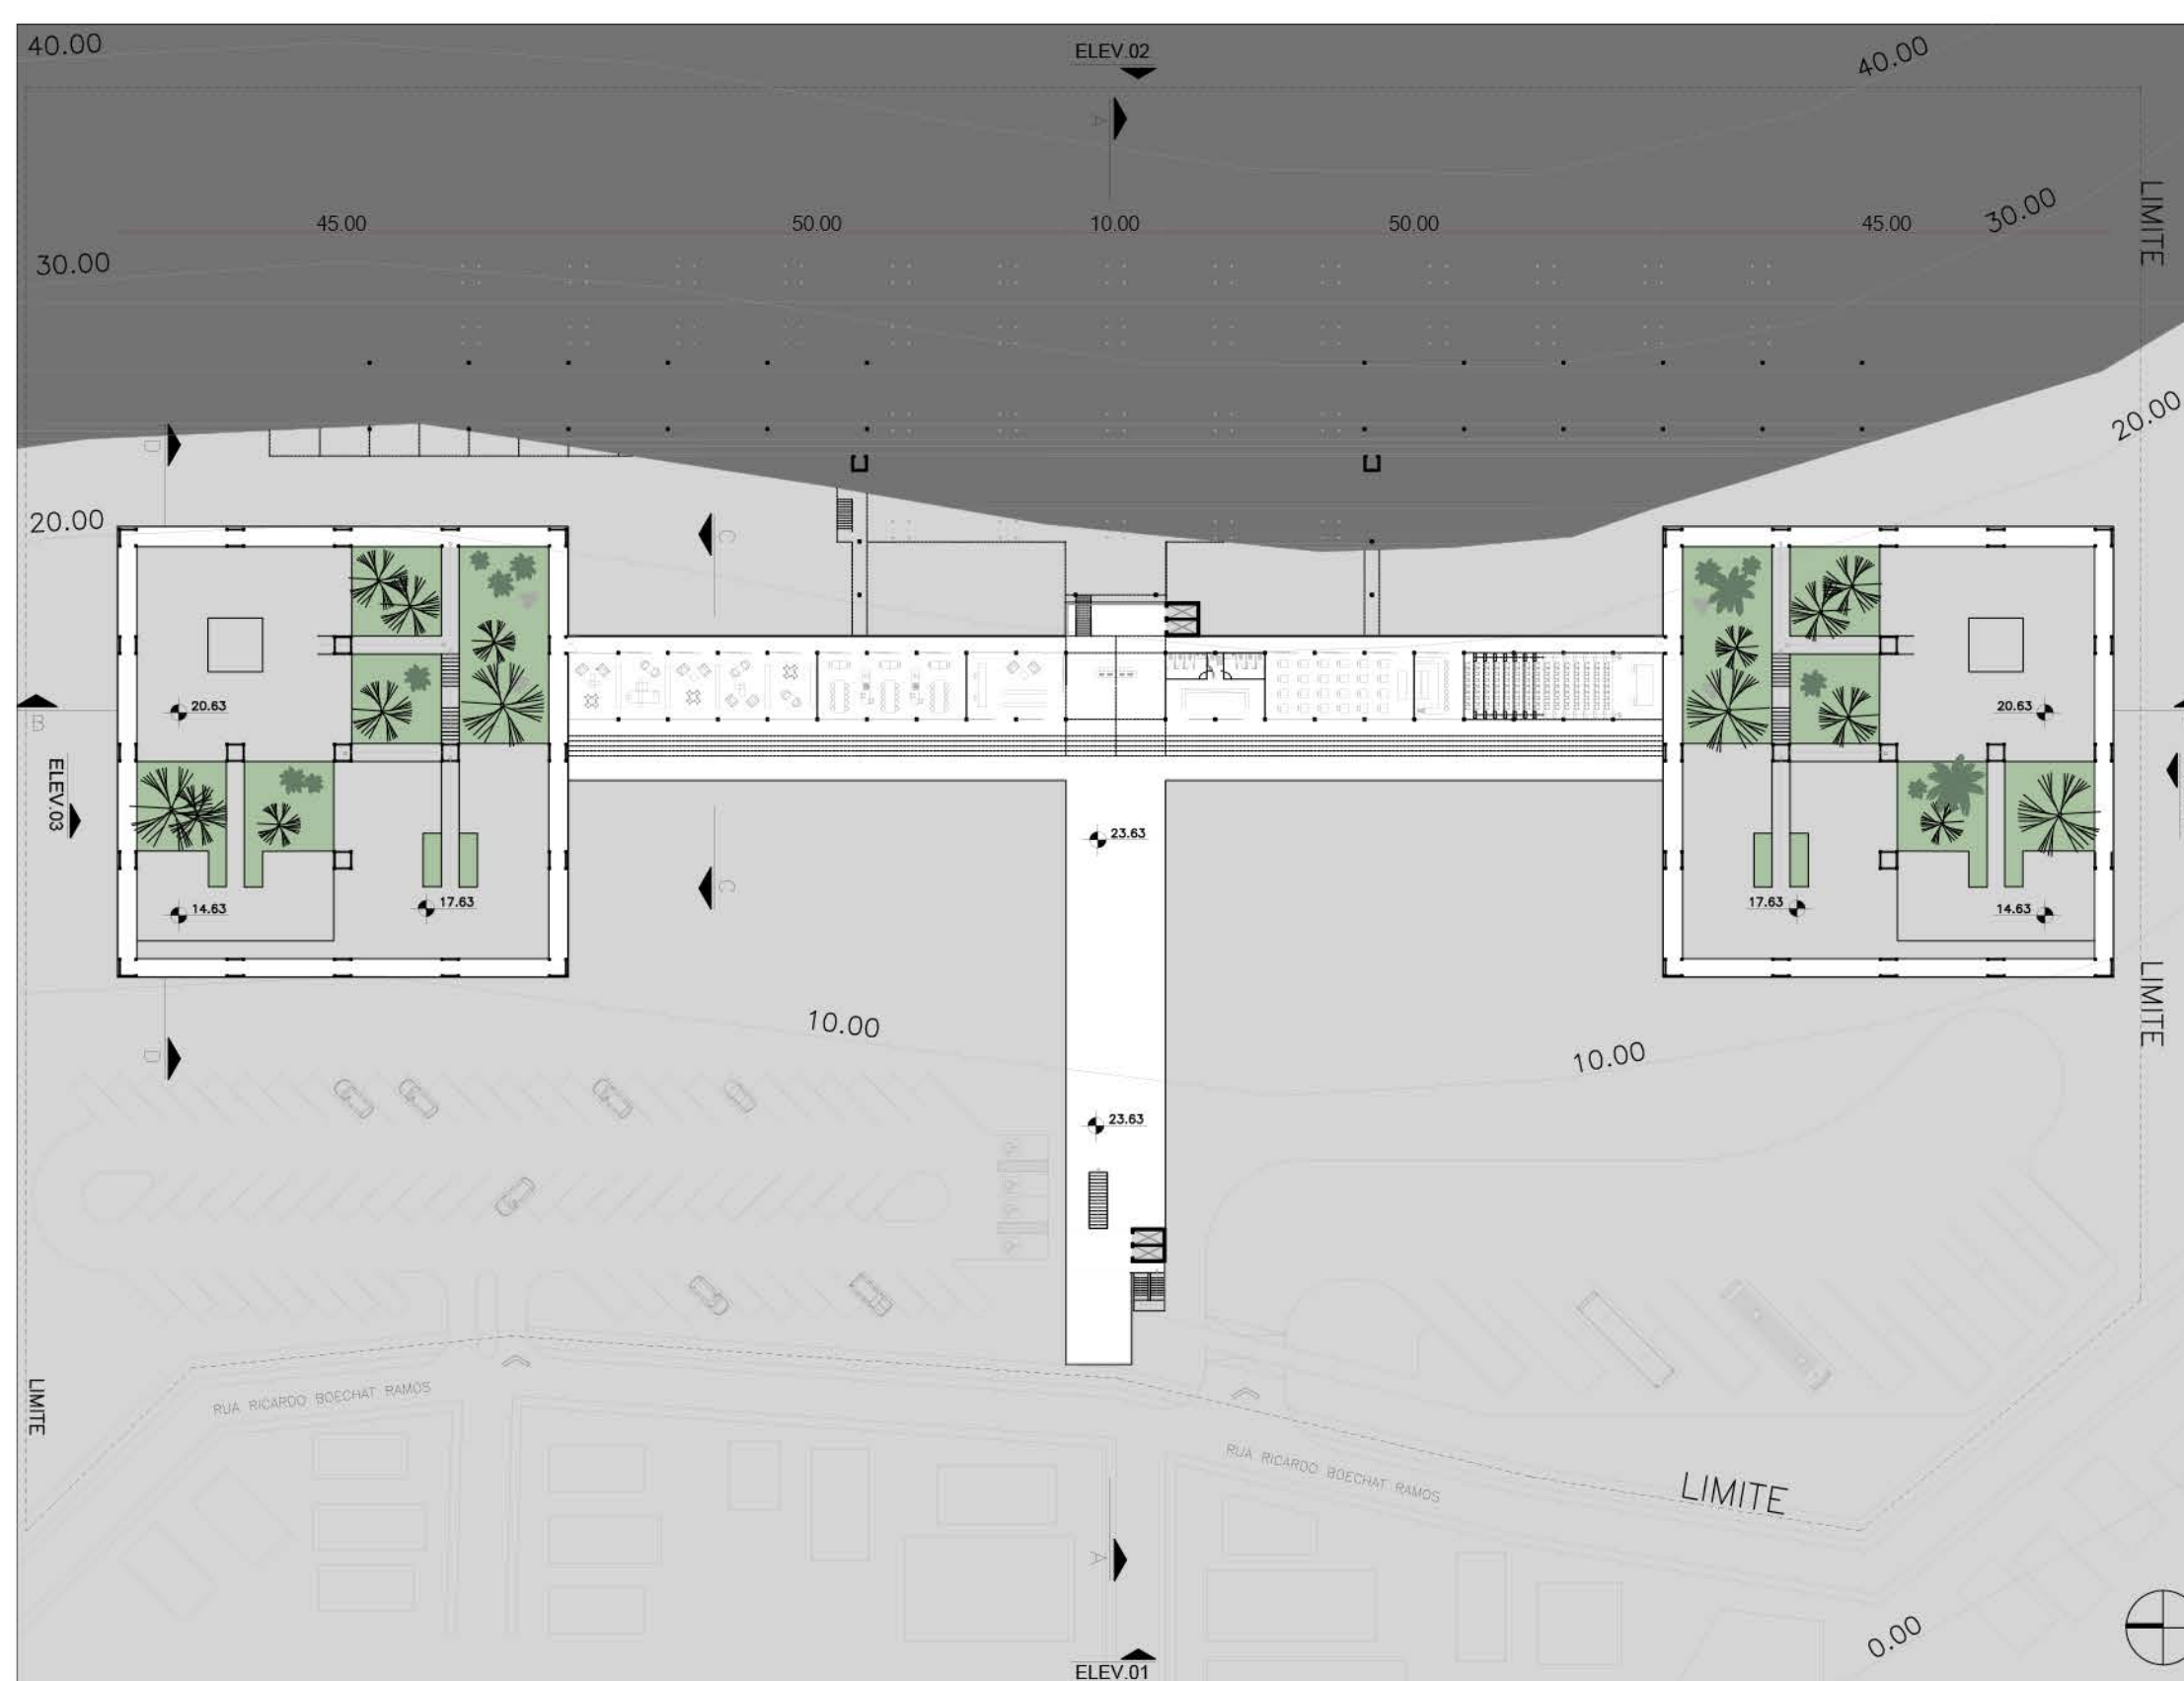

PLANO PABELLÓN PEDAGÓGICO / INVERNADERO FLORA EXÓTICA
esc.1:750 NIVEL +23.63

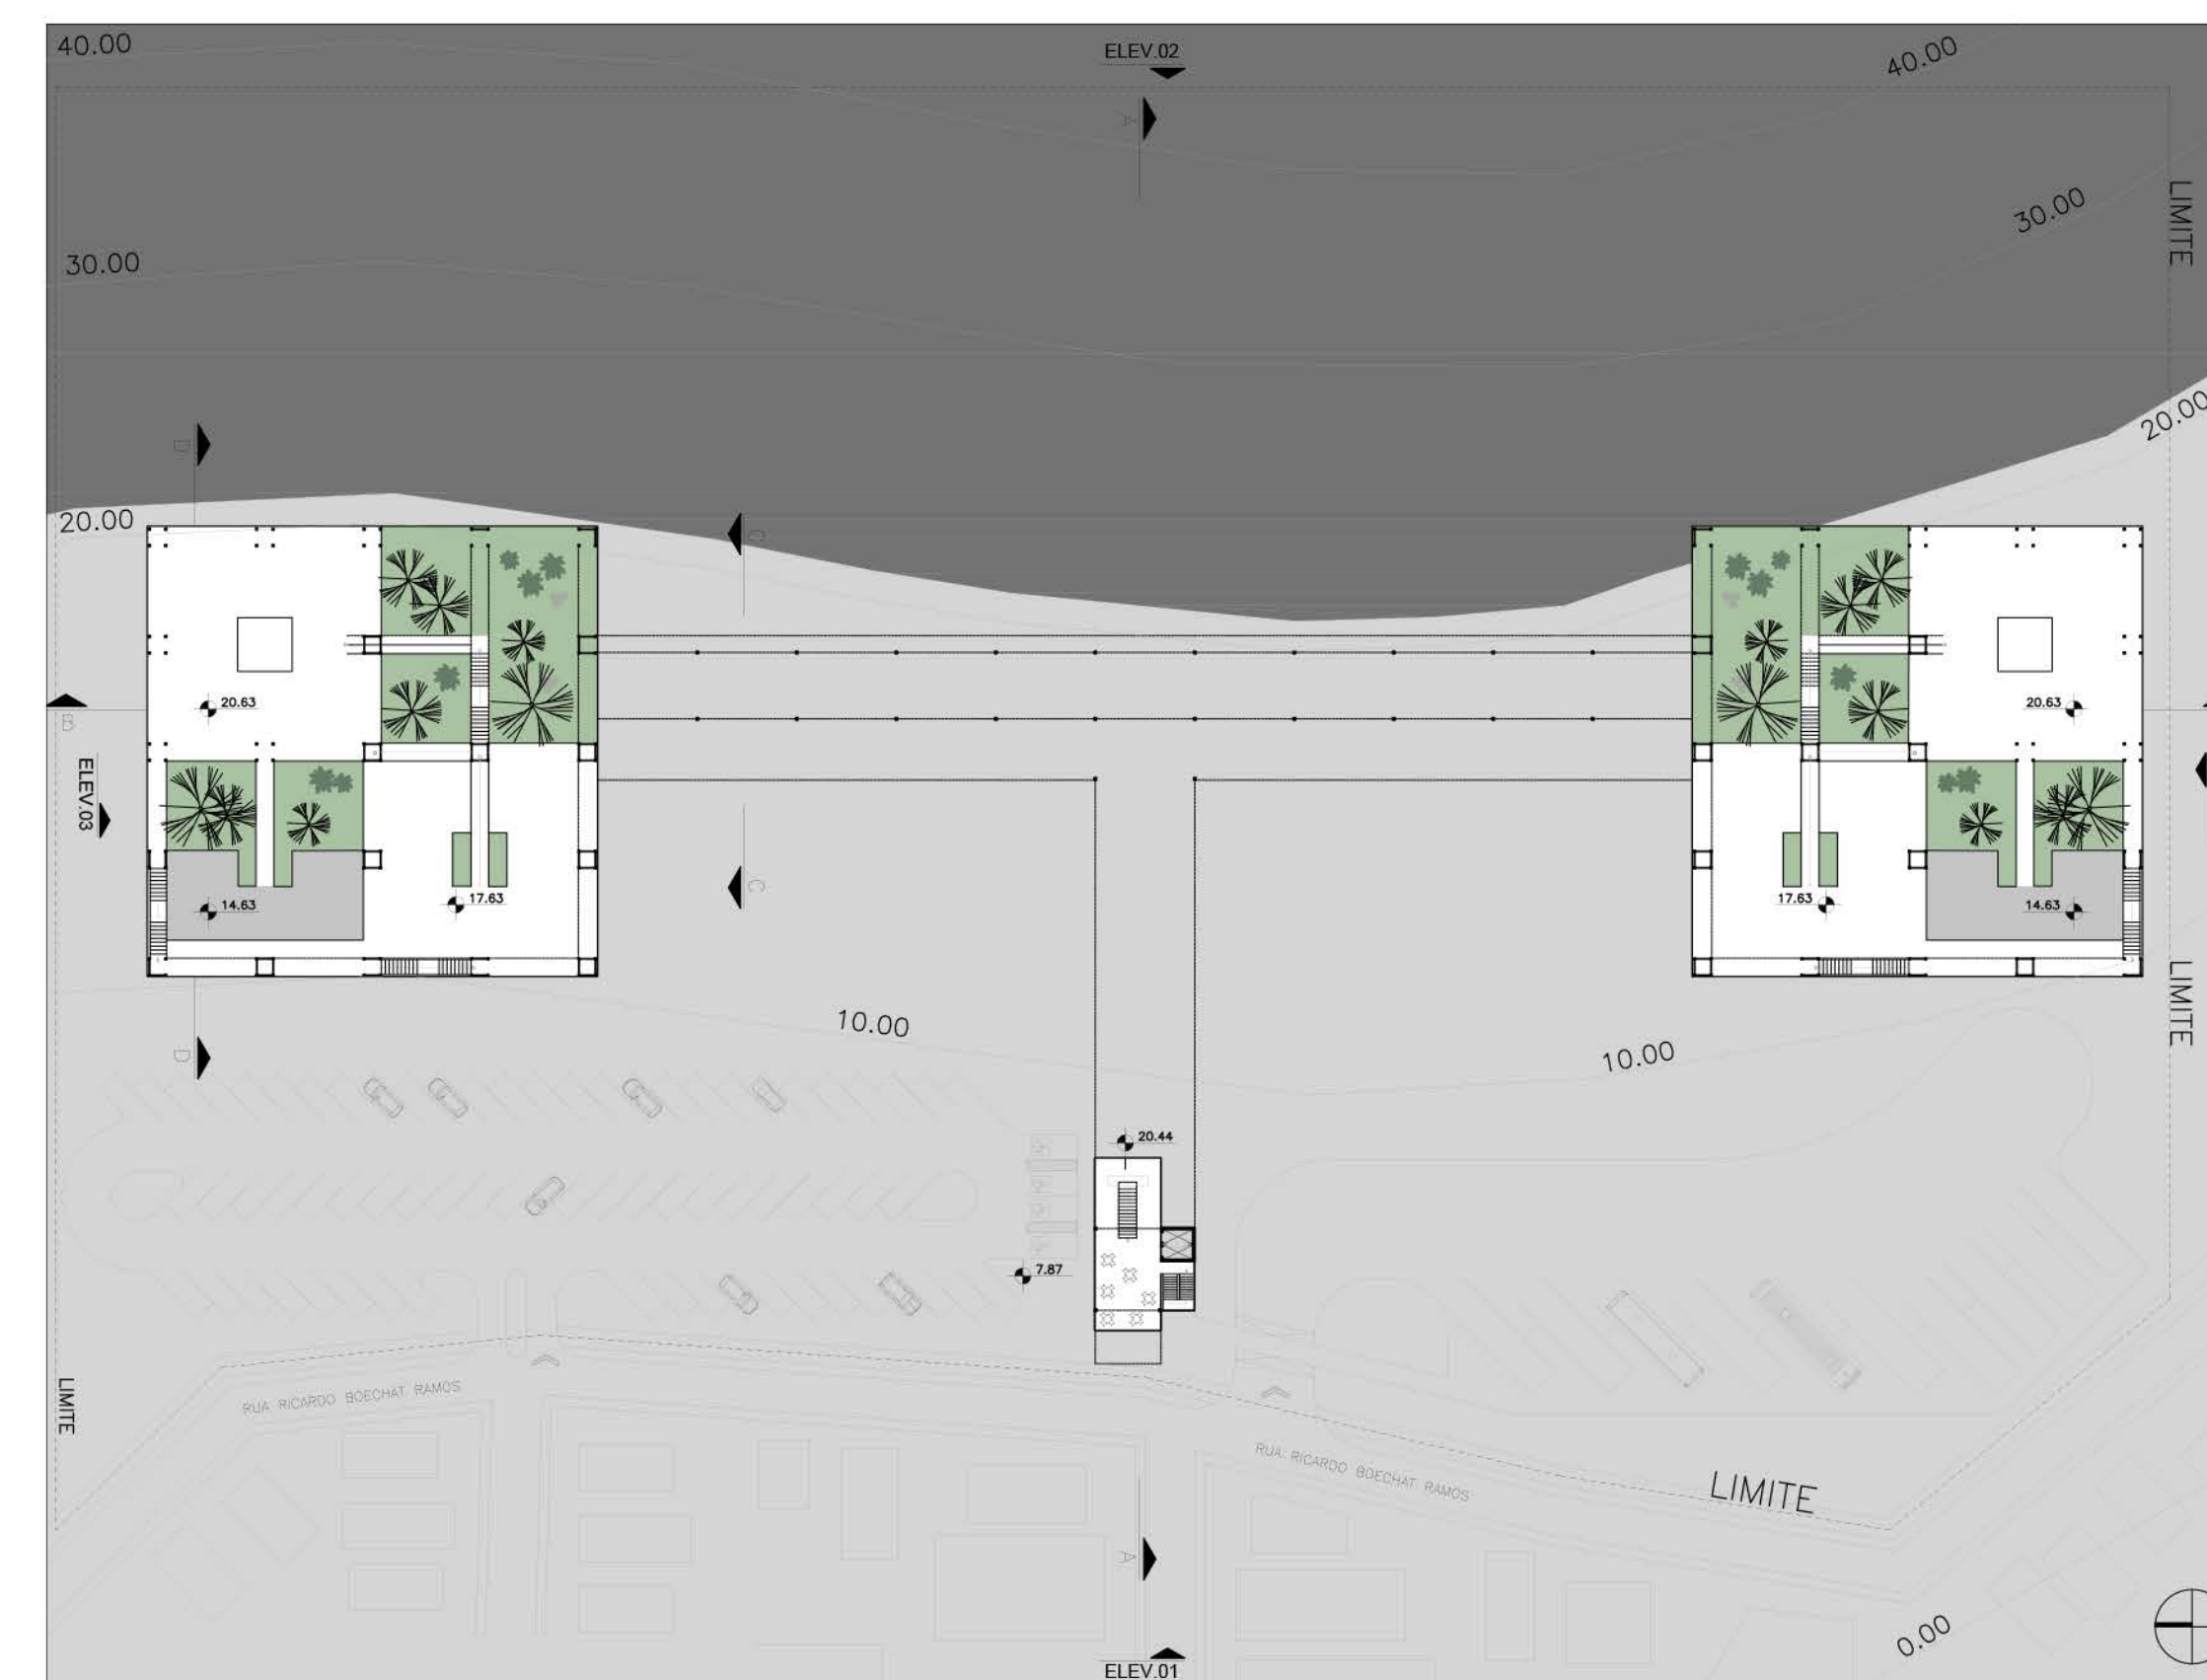

PLANO INVERNADERO FLORA EXÓTICA / CAFETERÍA
esc.1:750 NIVEL +20.63

NIVEIS - PLANOS