


ADMINISTRAÇÃO
Corte esc. 1:200
AA

RECORTE EM TUBO METALICO PARA AMARRACAO
DOS DEMAIS ELEMENTOS ESTURUTURAIIS






TUBO EM ACO CORTEN DE SECCAO
RETANGULAR - 1,50 X 1,50m,

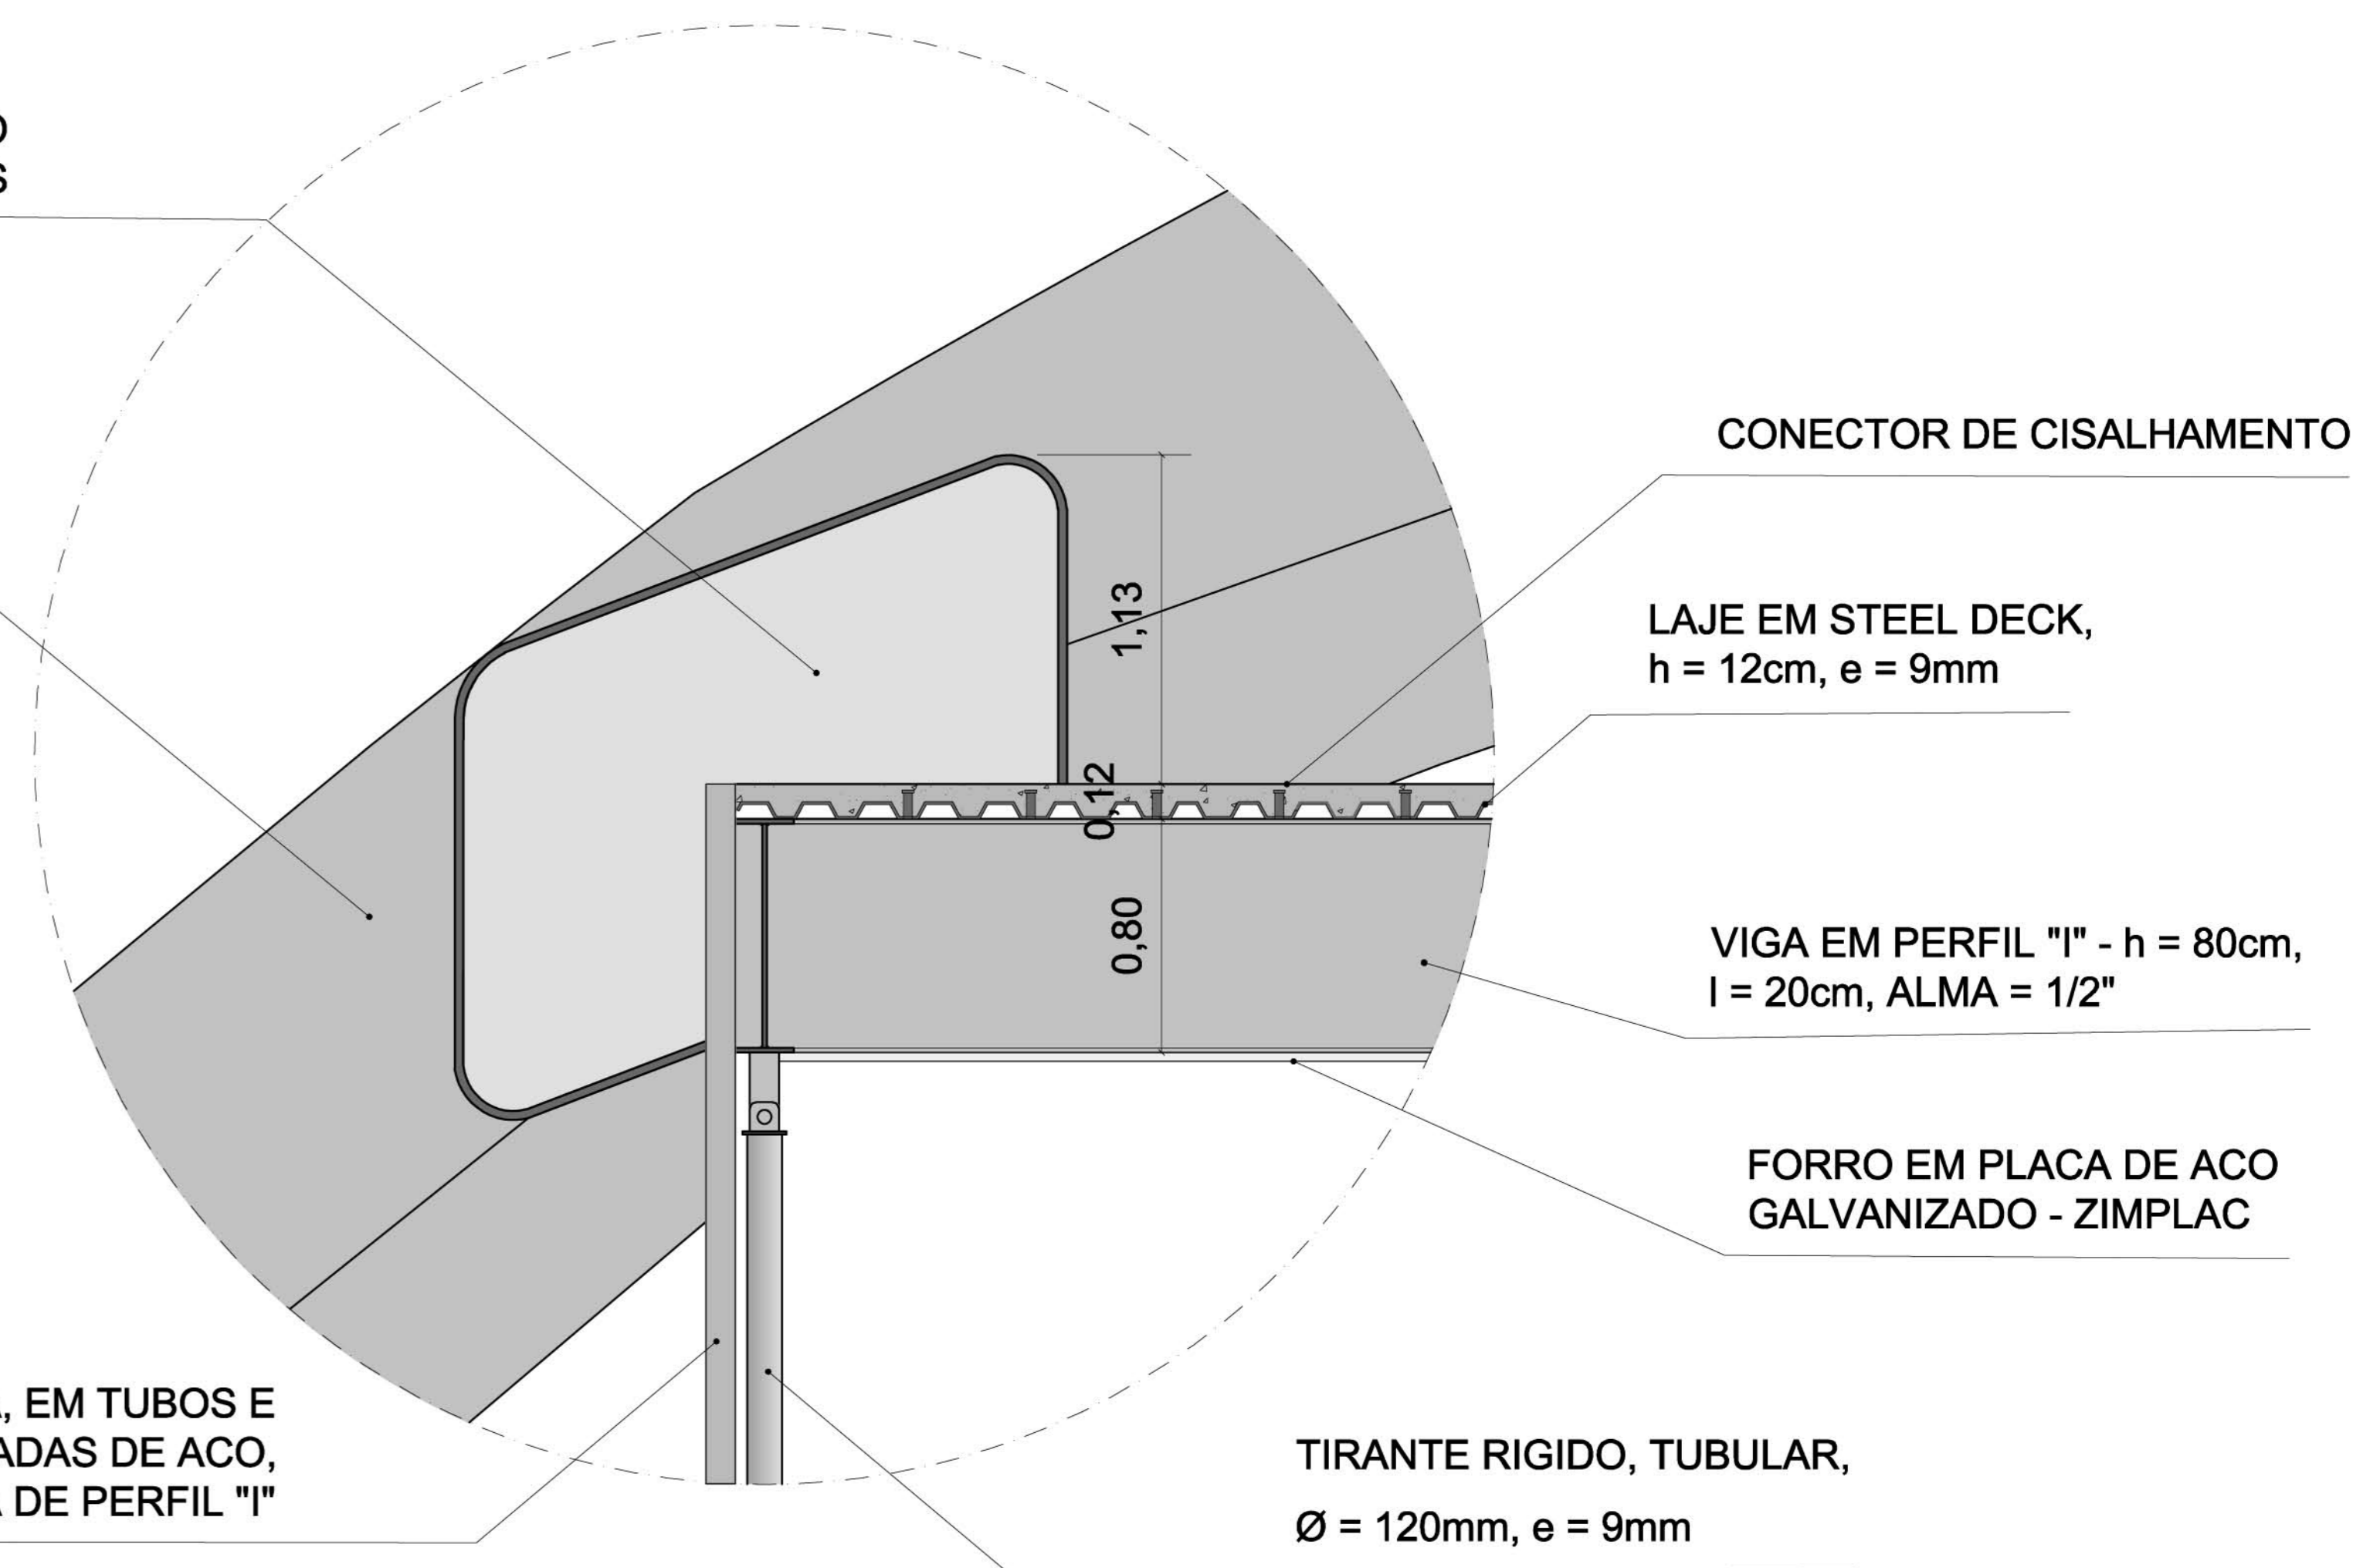

ENGASTE VIGA - PERFIL METÁLICO
Detalhe 3 esc. 1:20

EXPOSIÇÕES

sem escala
Rendering

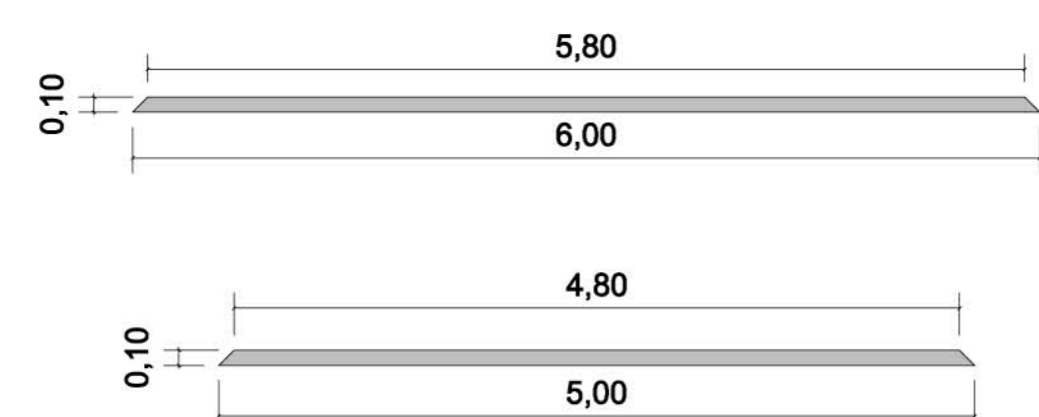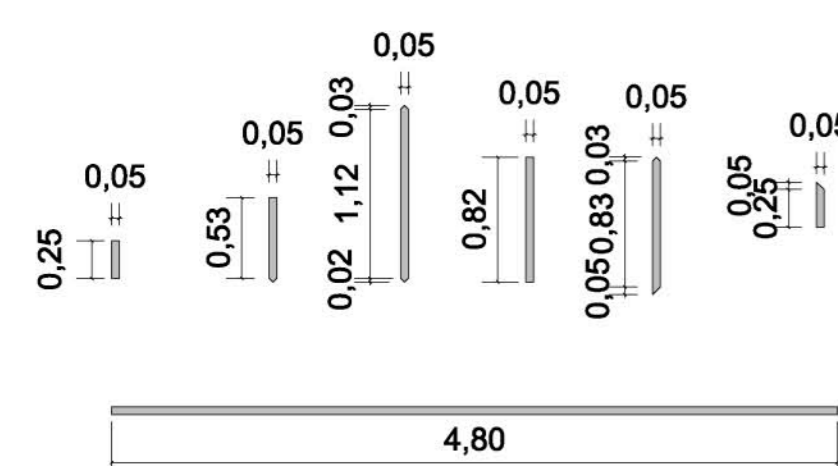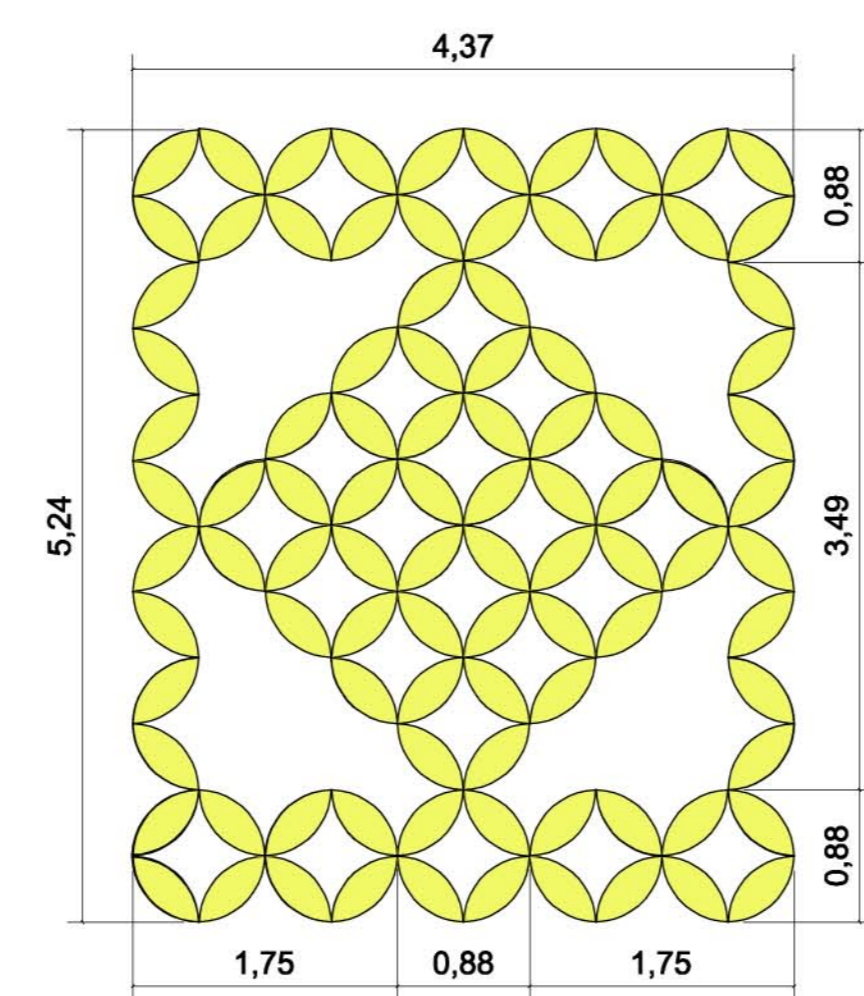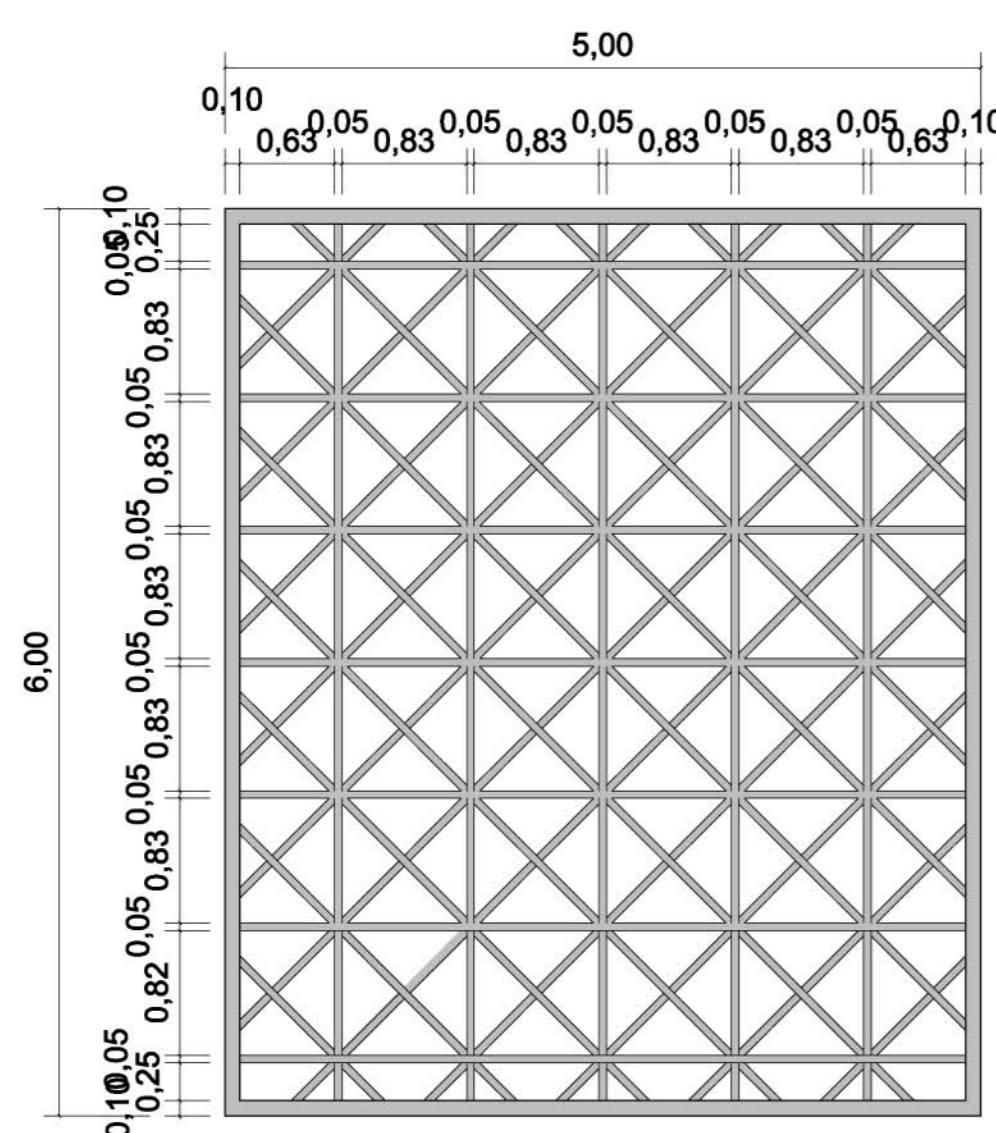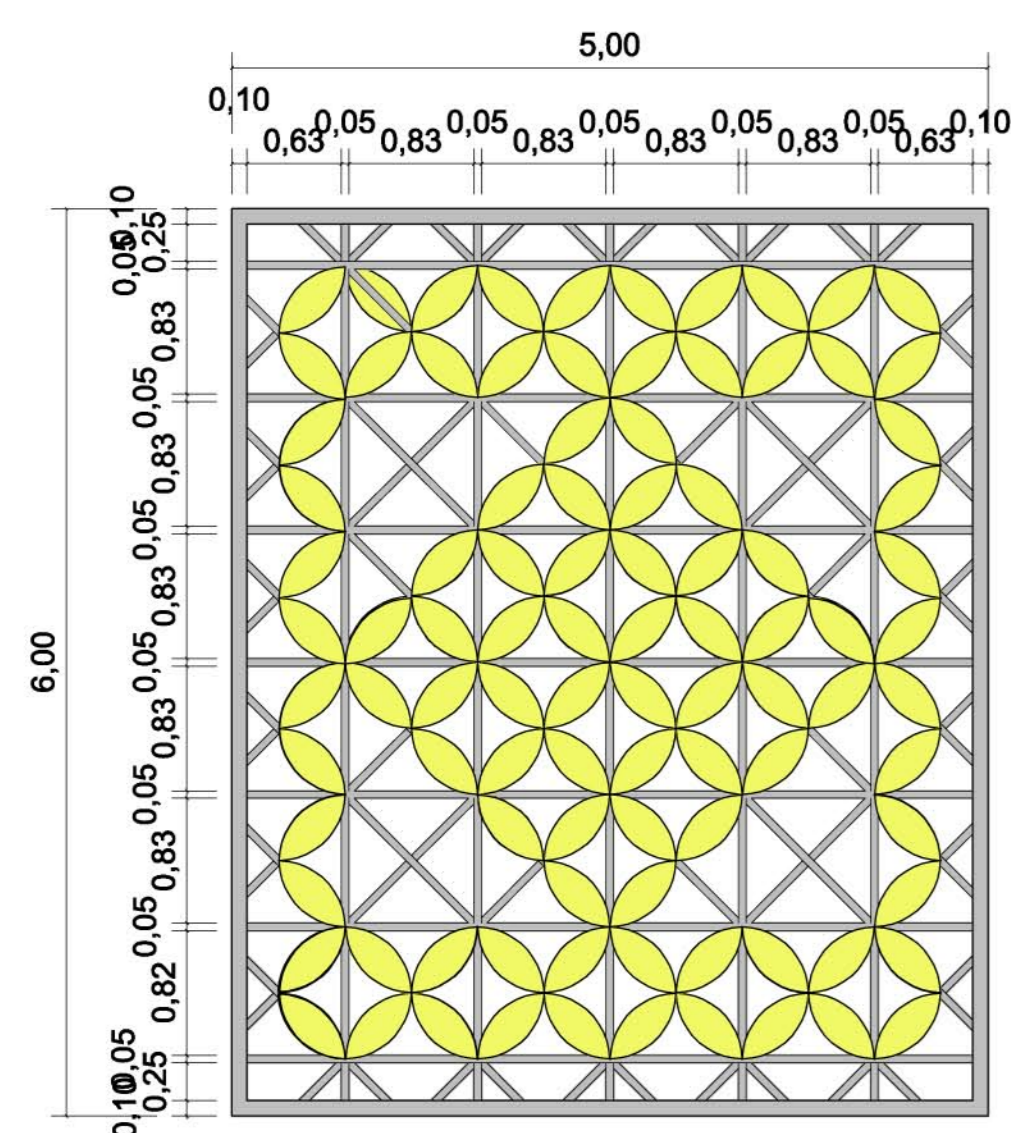

**EXPOSIÇÕES -
CHAPA METÁLICA**

esc. 1:50
Detalhe 2

CORTE, DETALHE E RENDERING

PRANCHA Nº

4

“CENTRO URBANO” - CONCURSO CBCA DE ANTEPROJETO EM AÇO PARA ESTUDANTES DE ARQUITETURA 2010