

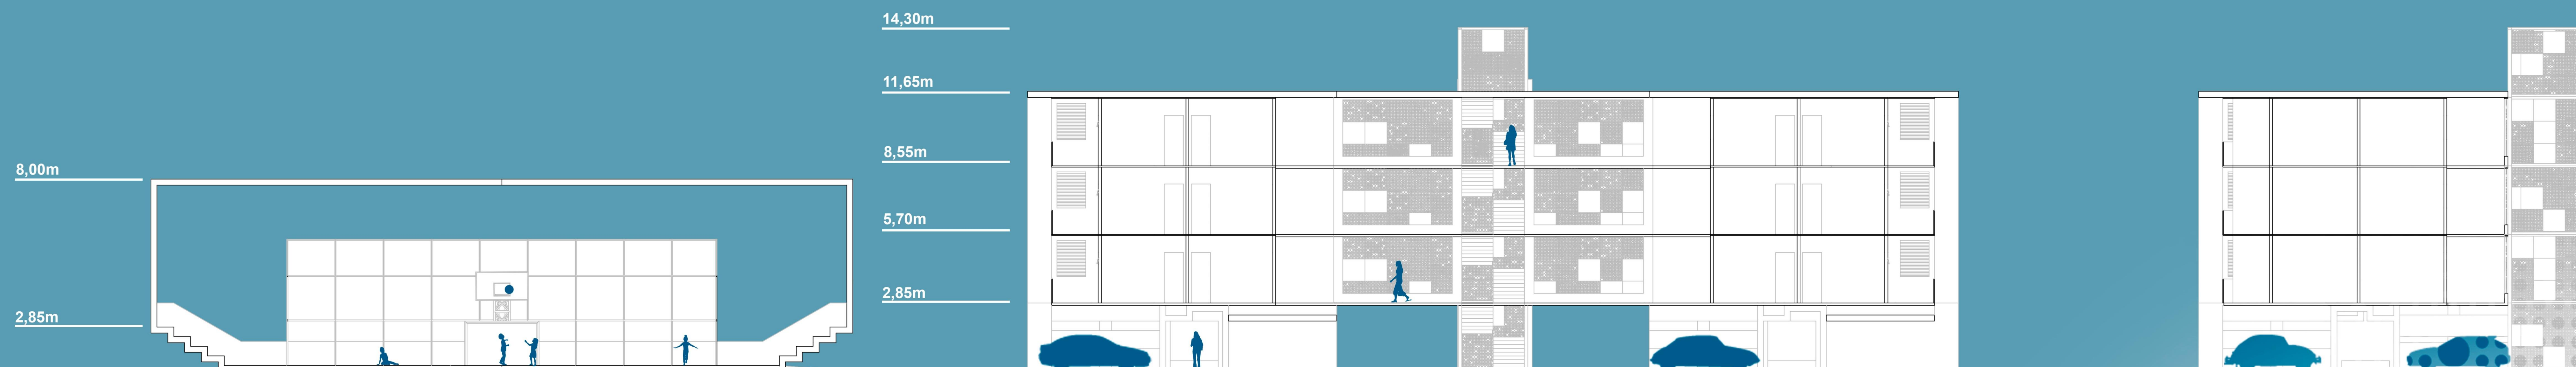


CORTE CC'
ESCALA 1/100

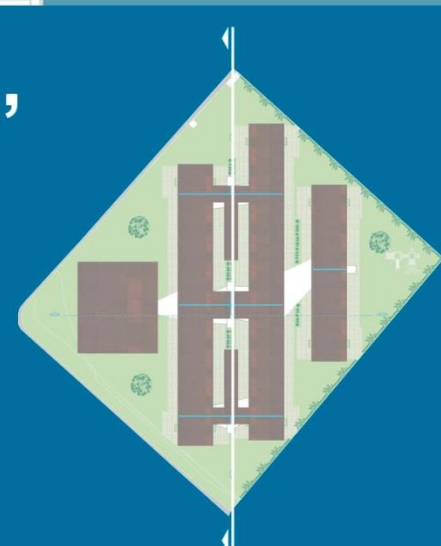

CORTE DD'
ESCALA 1/100

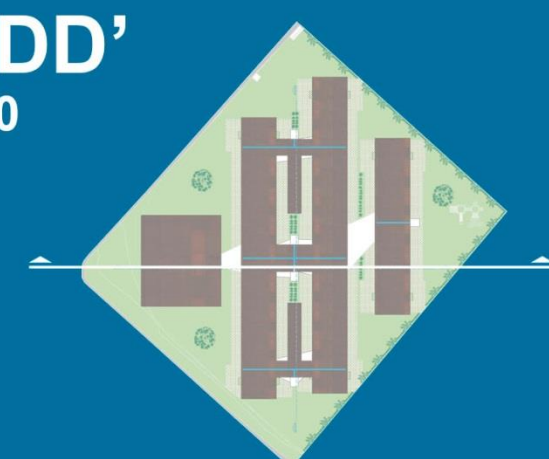

CORTES

