

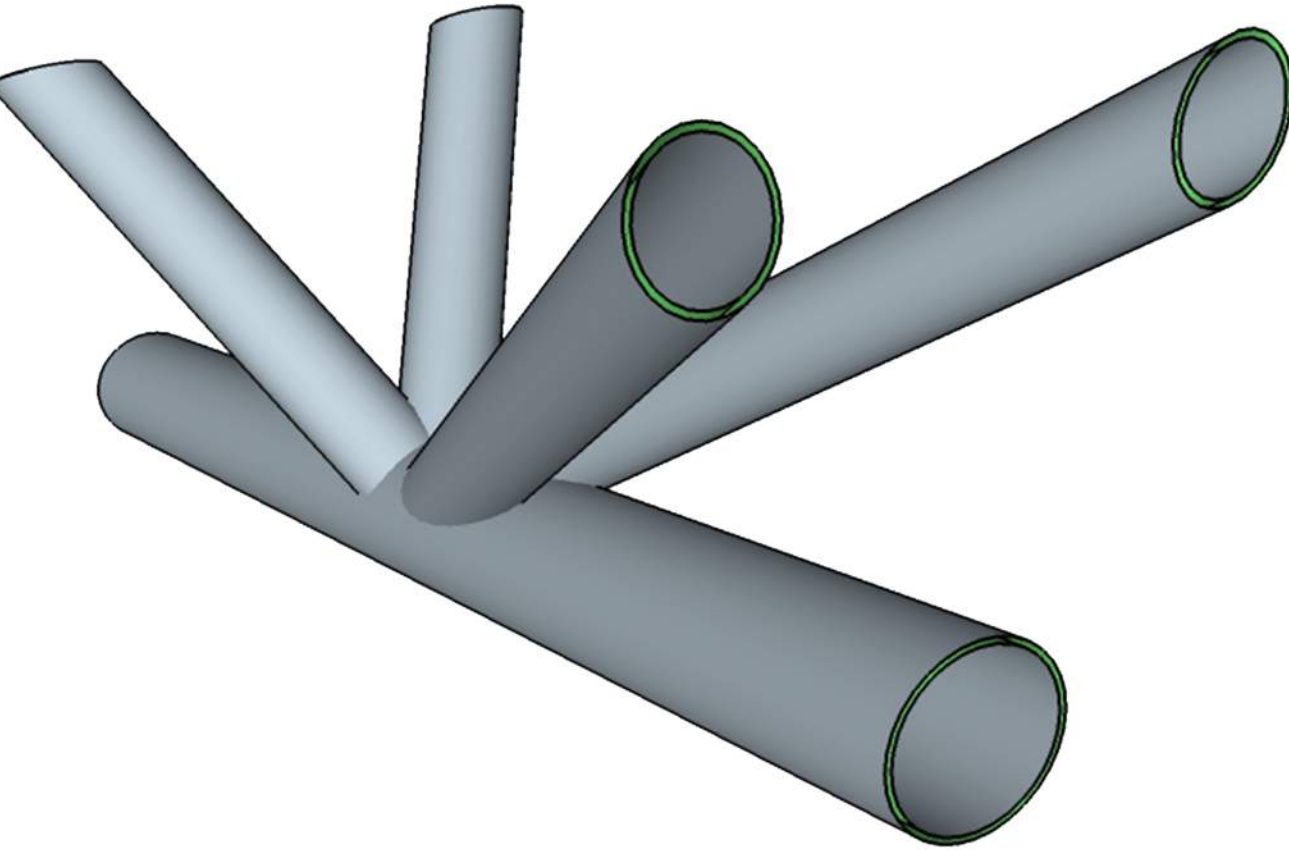


LIGAÇÃO DE ENCAIXE

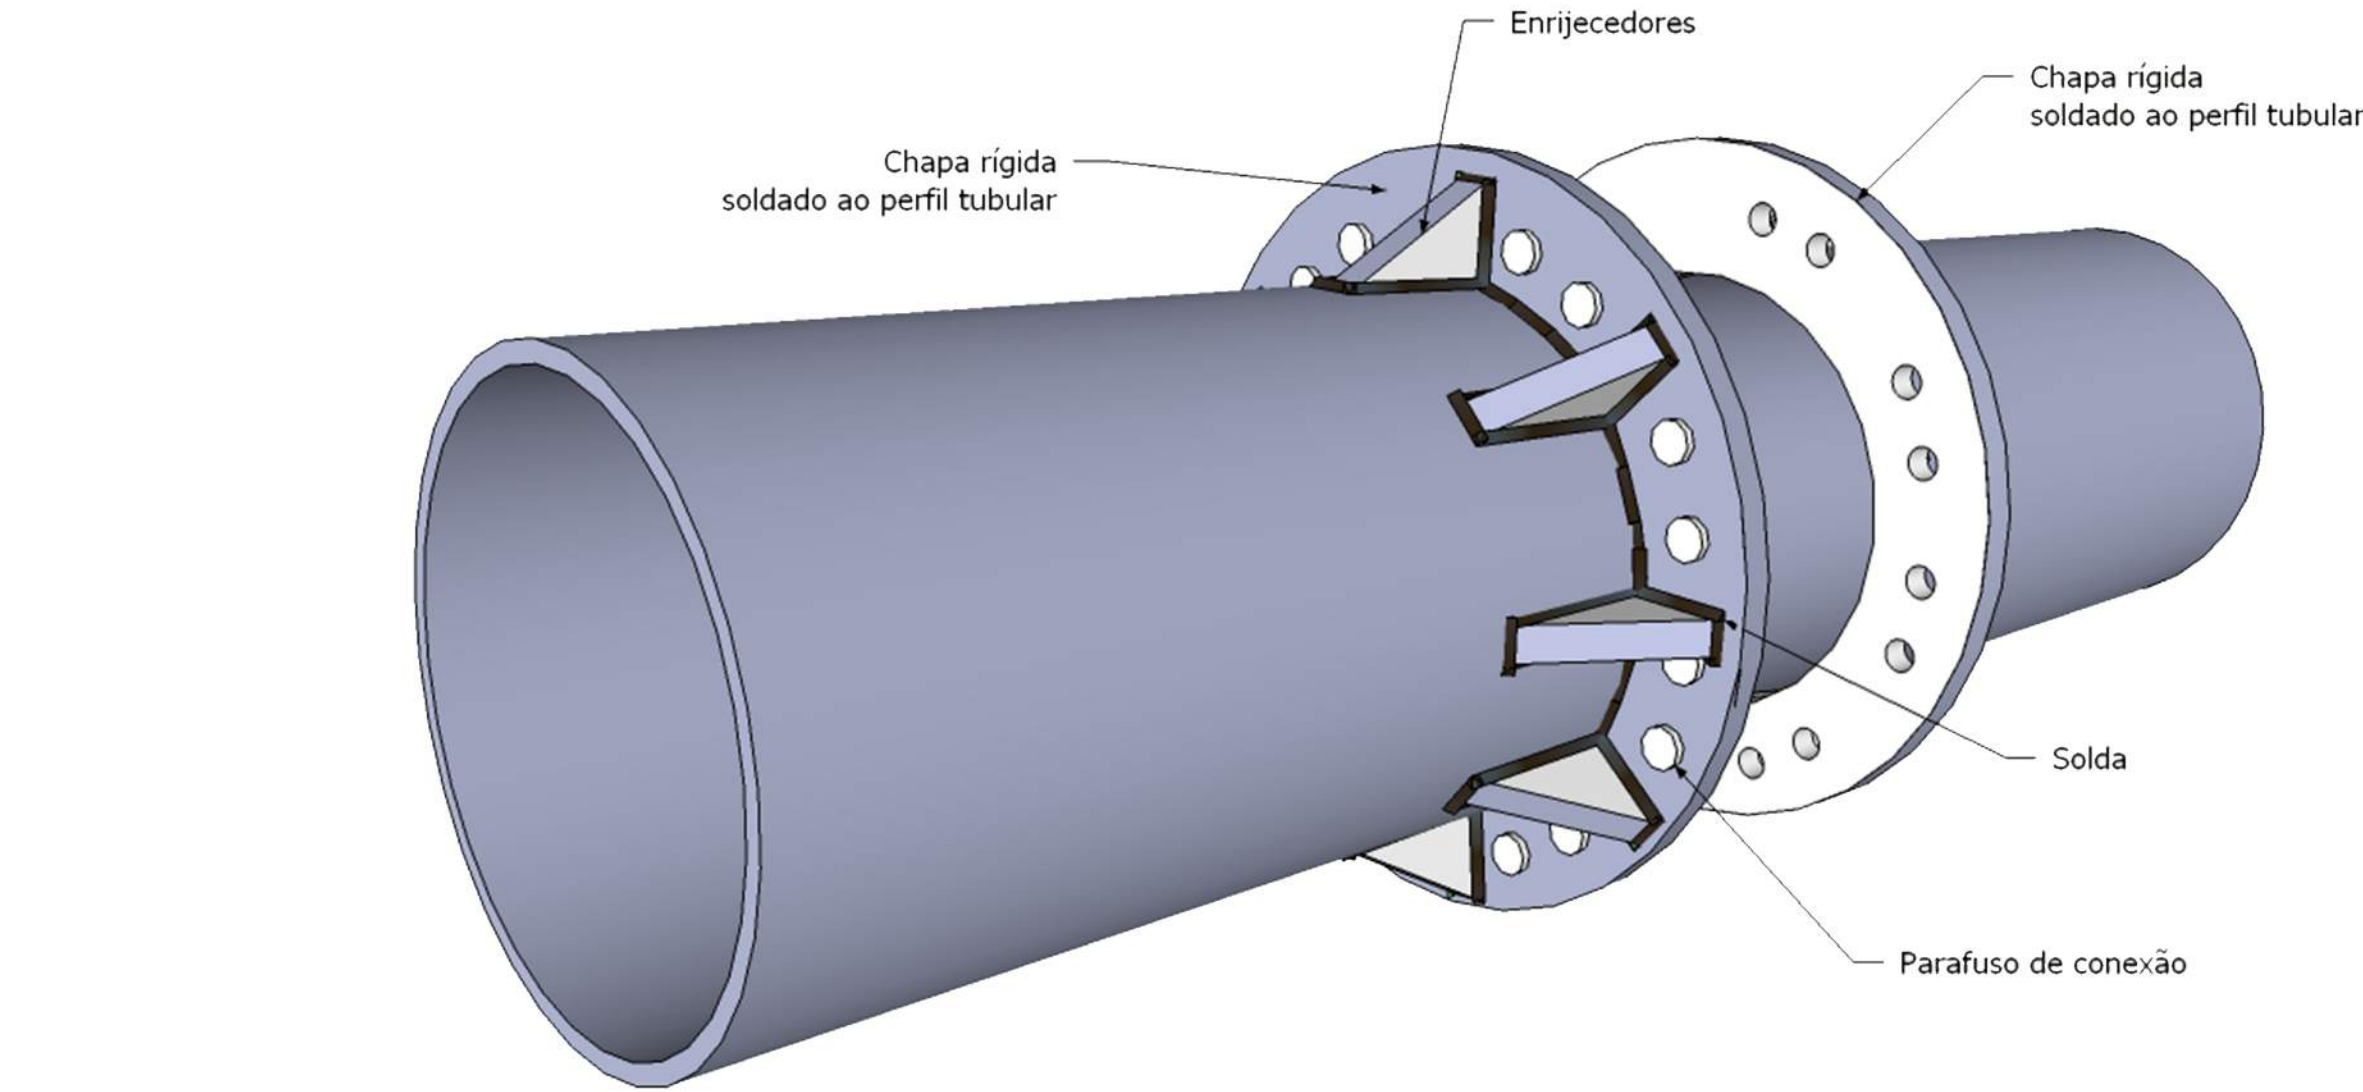


LIGAÇÃO DAS BARRAS

LIGAÇÃO COM A FUNDAÇÃO


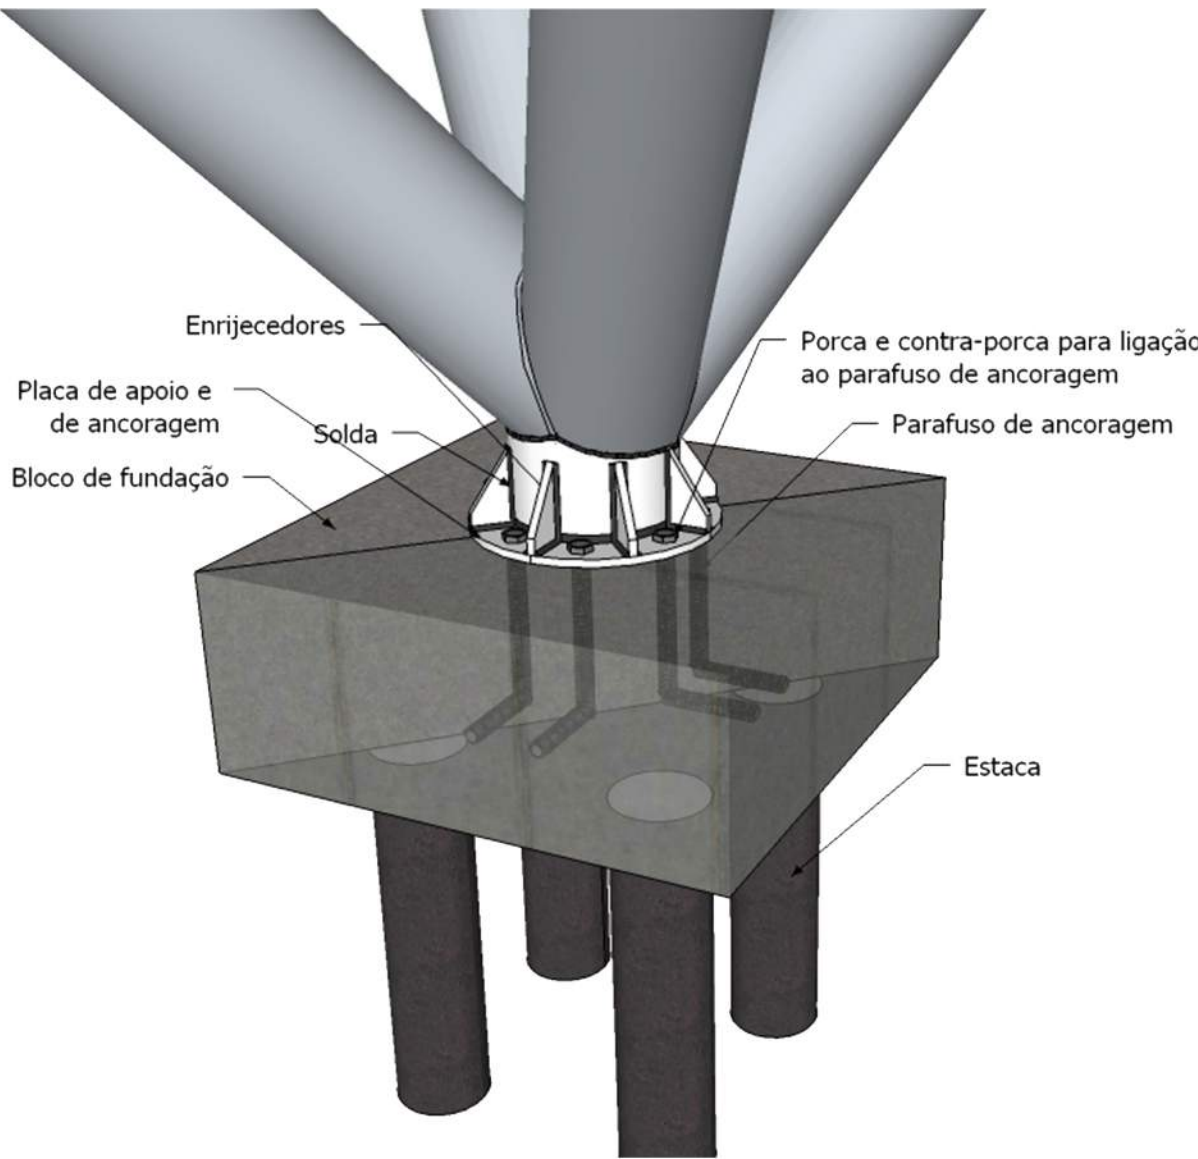


MONTAGEM: BALANÇO SUCESSIVO

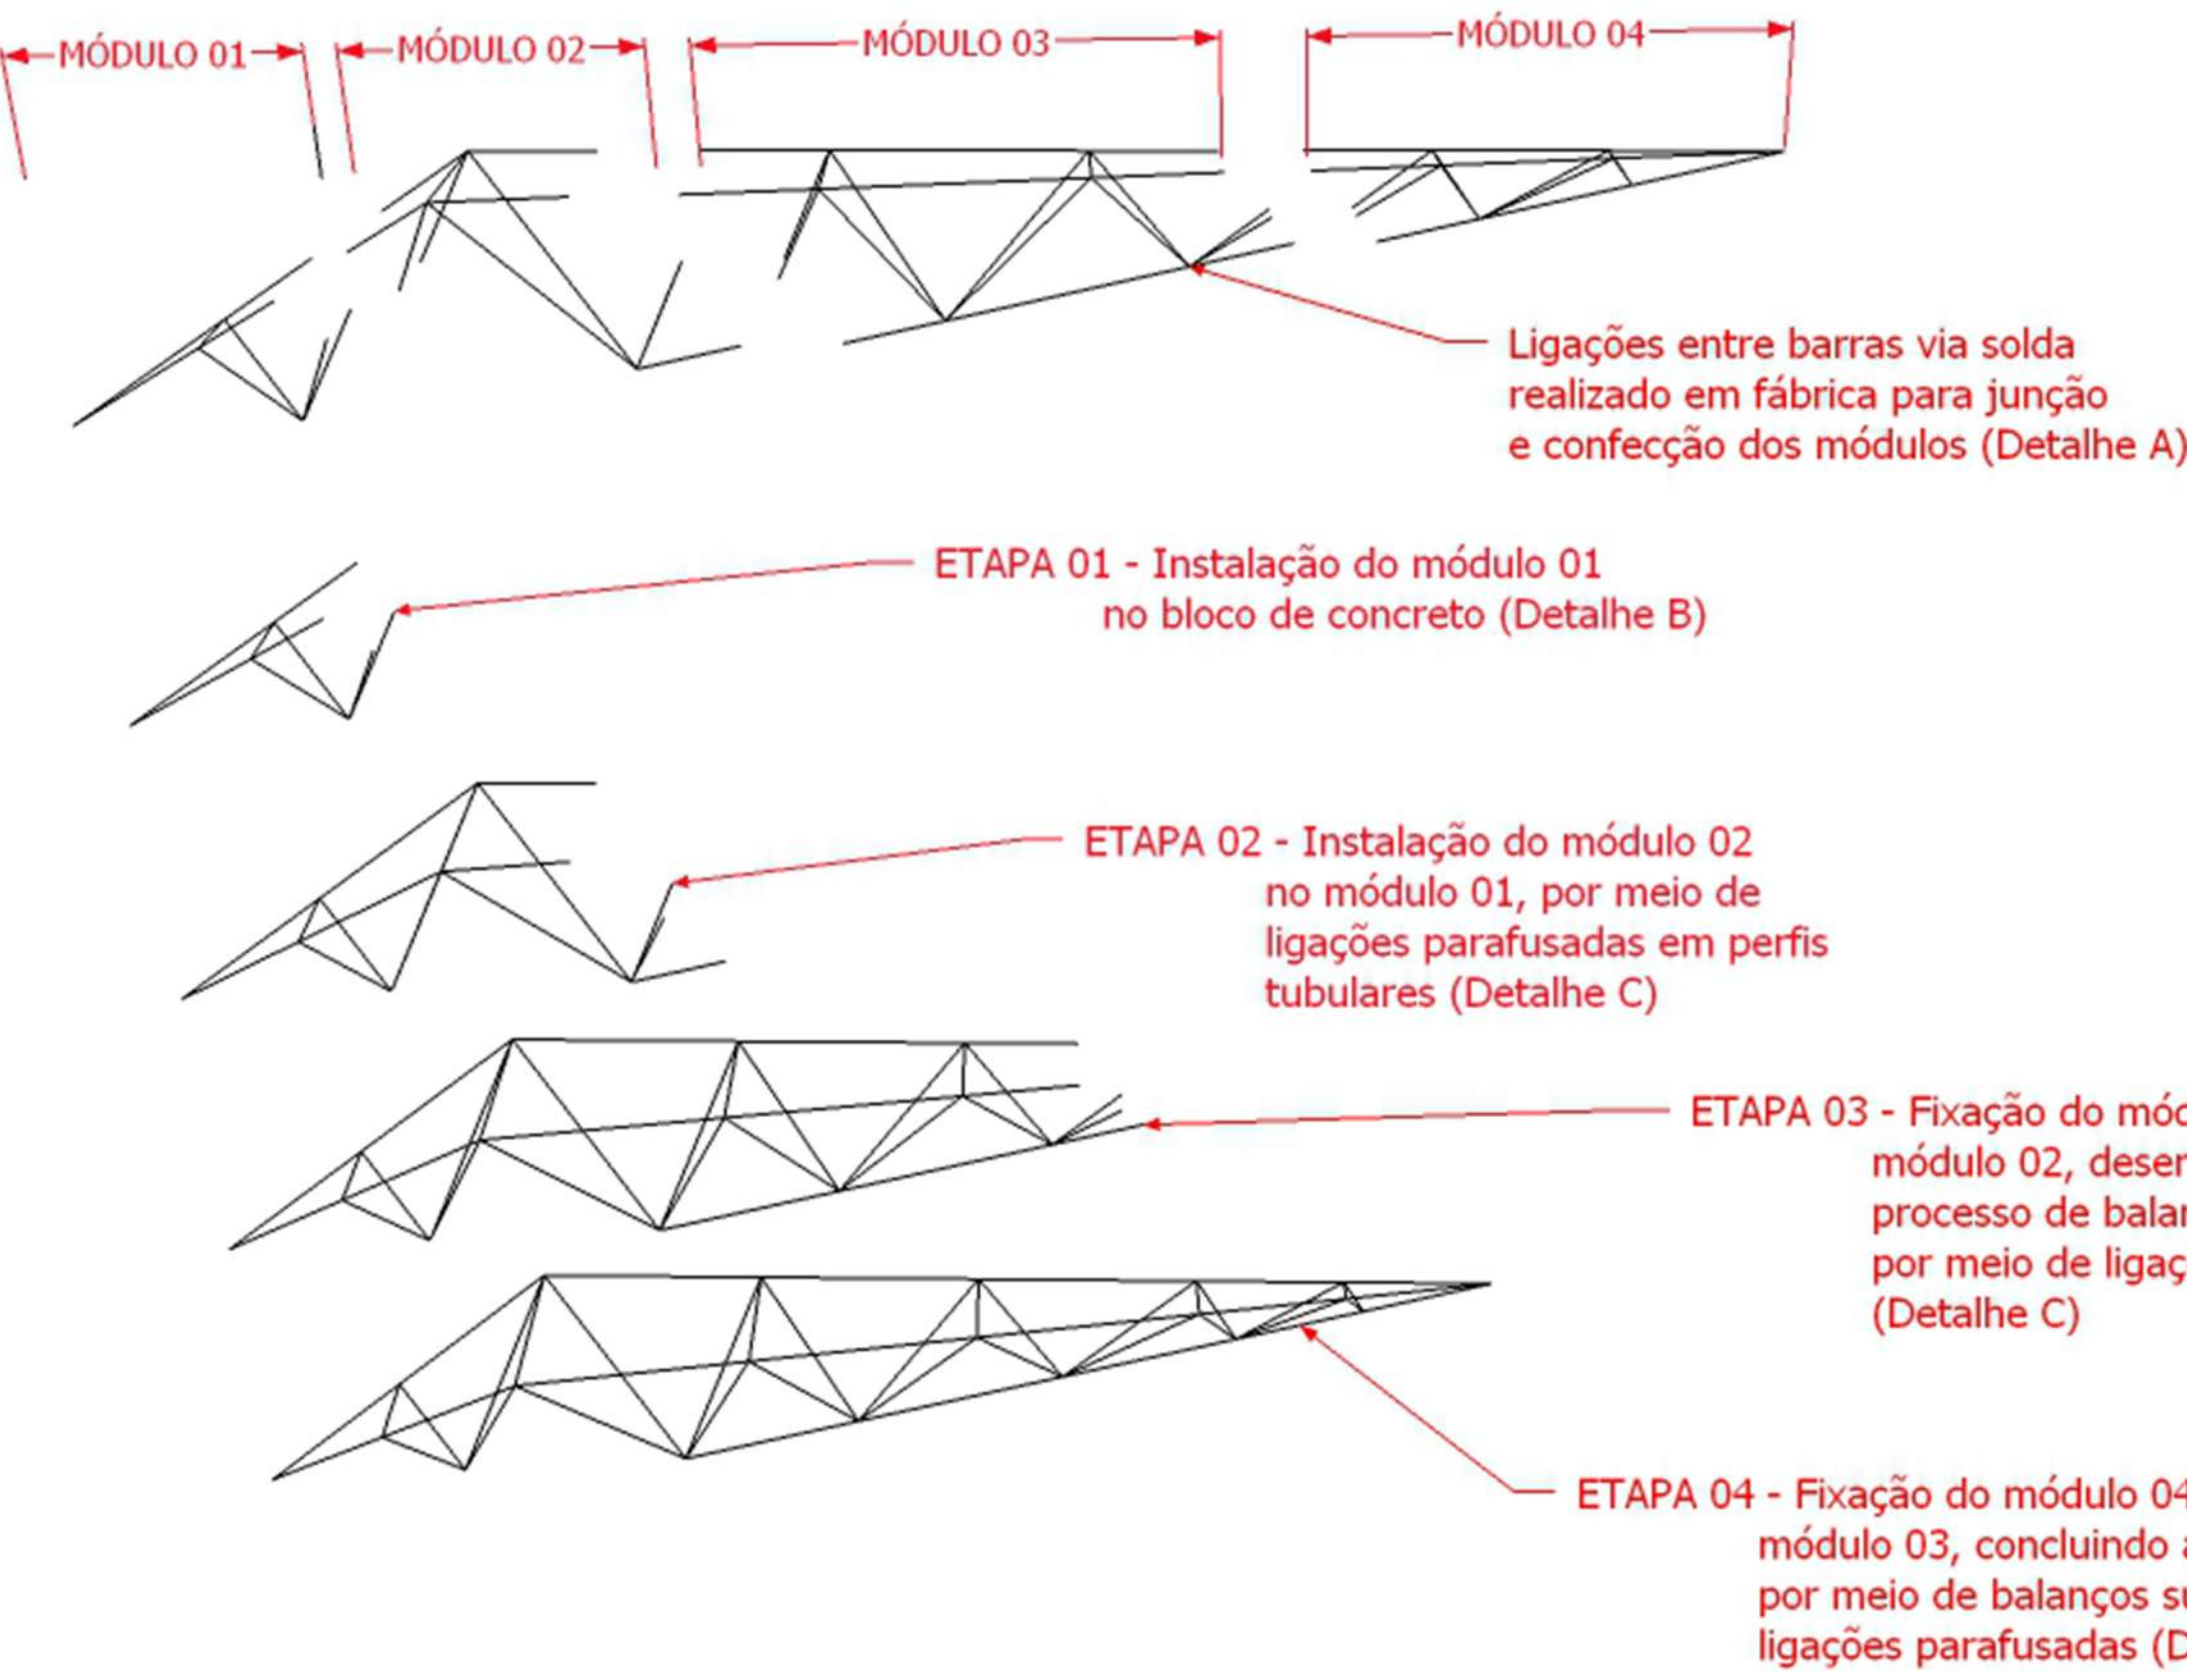

DIMENSIONAMENTO DOS PERFIS

TABELA DE PERFIS	
PERFIL	DIMENSÕES TRANSVERSAIS
	PERFIL TUBULAR φ400mm e=10mm
	PERFIL TUBULAR φ300mm e=10mm
	PERFIL TUBULAR φ150mm e=10mm
	PERFIL TUBULAR φ75mm e=7mm
	CABO DE CONTRAVENTAMENTO φ25mm

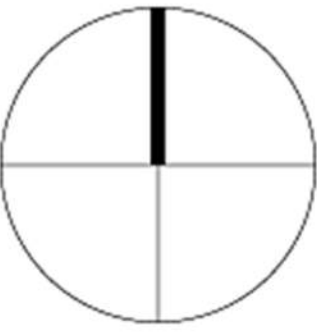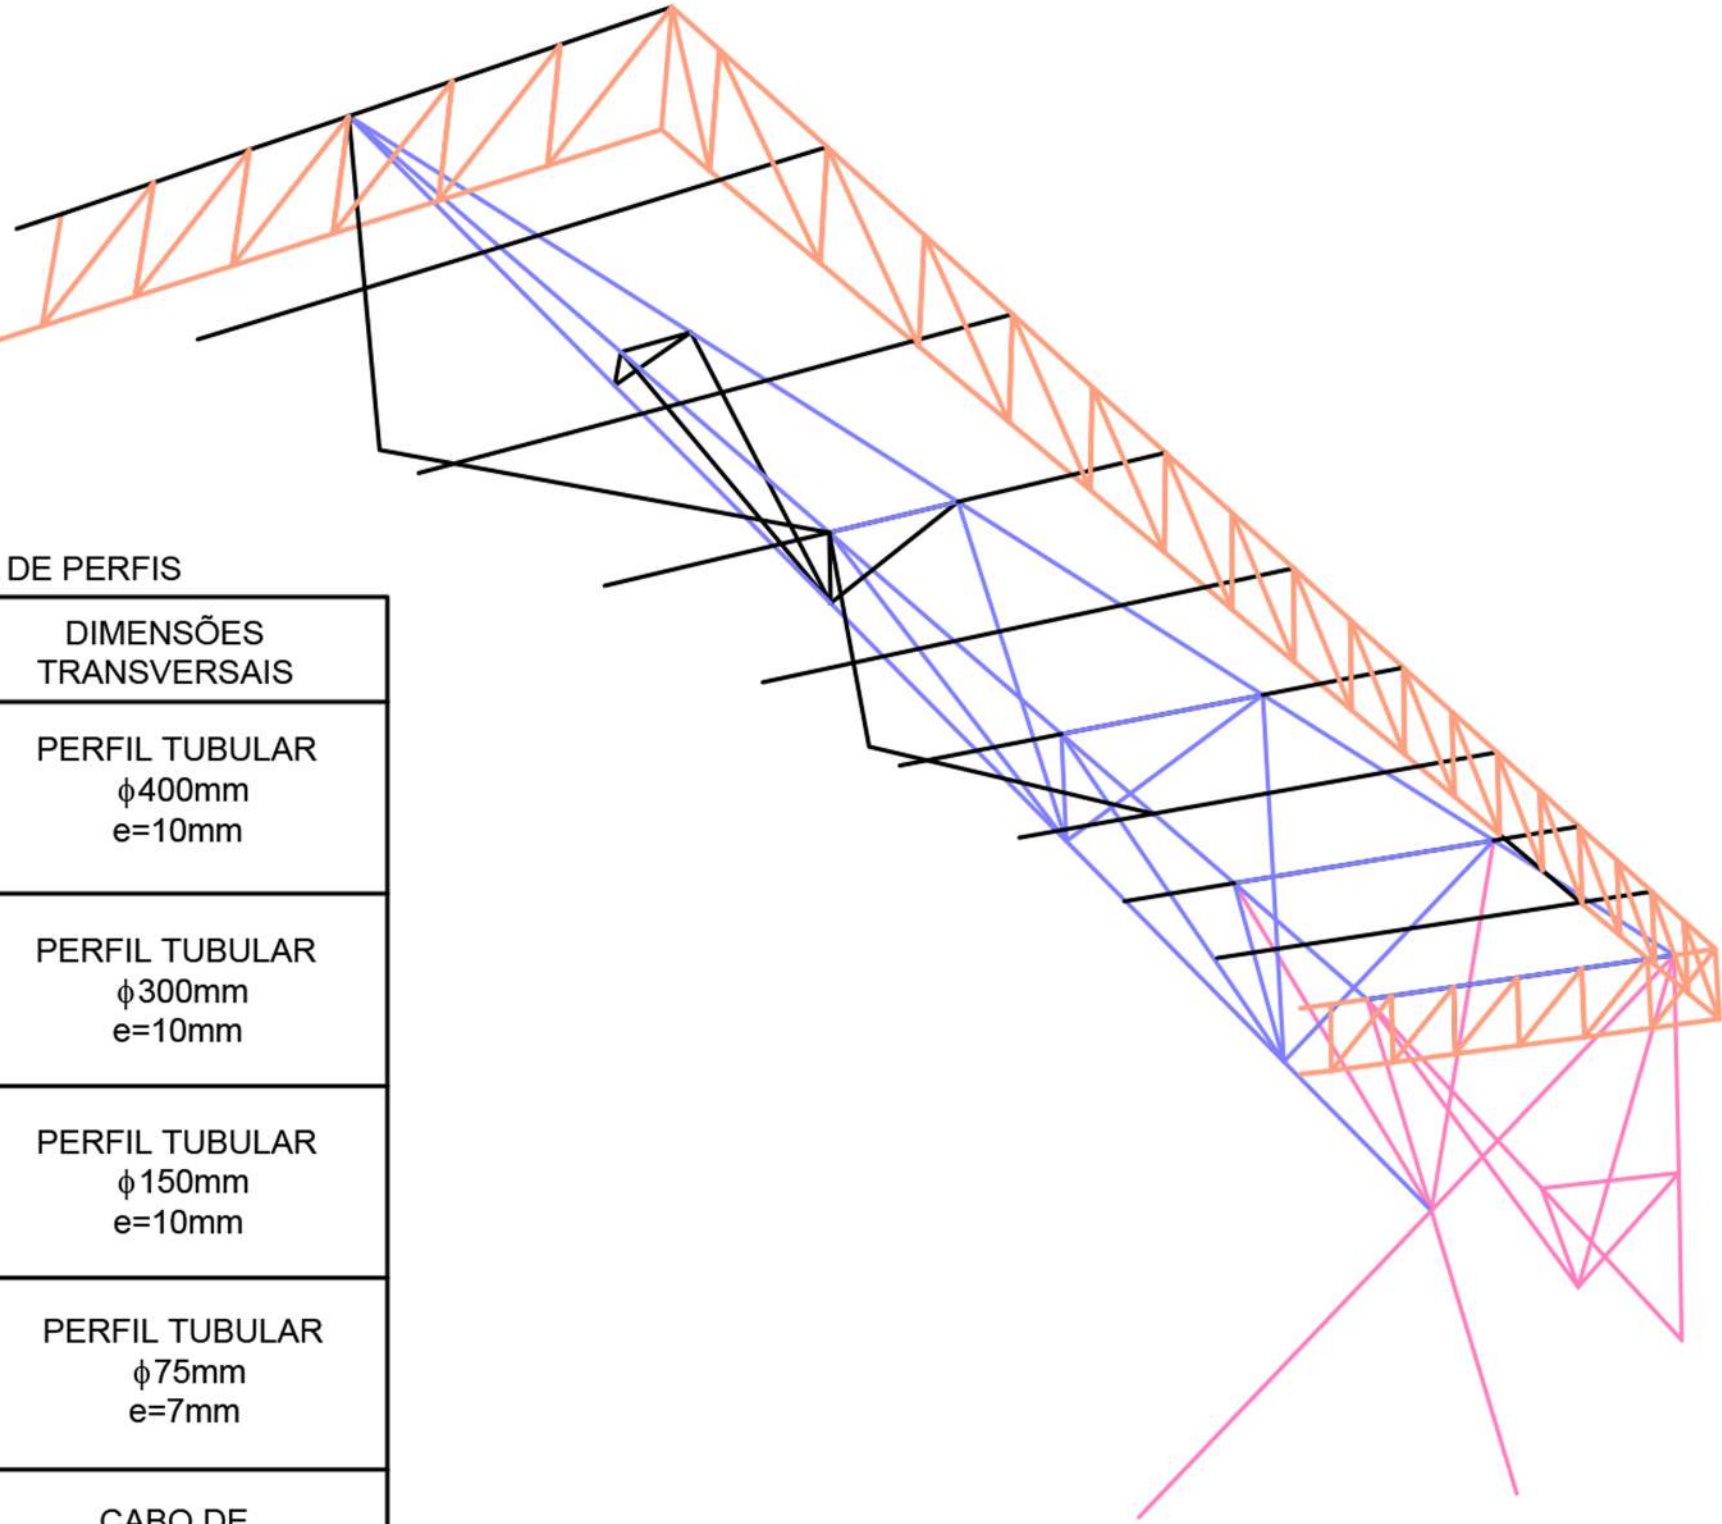

ISOMÉTRICA ESTRUTURAL

