



CORTE LONGITUDINAL AA

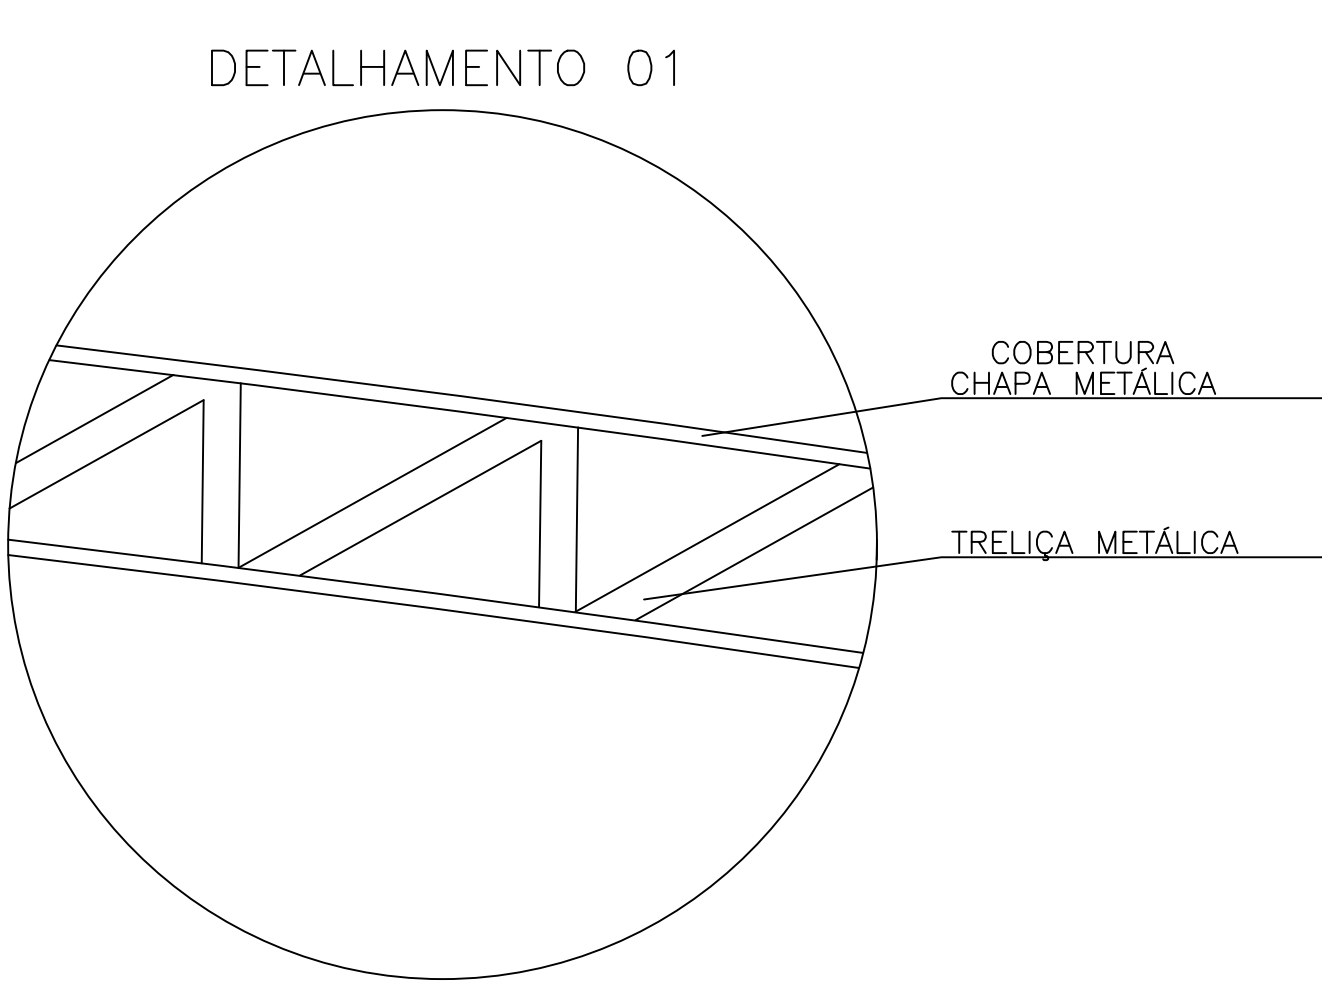

05 CORTE LONGITUDINAL AA
ESCALA 1/275

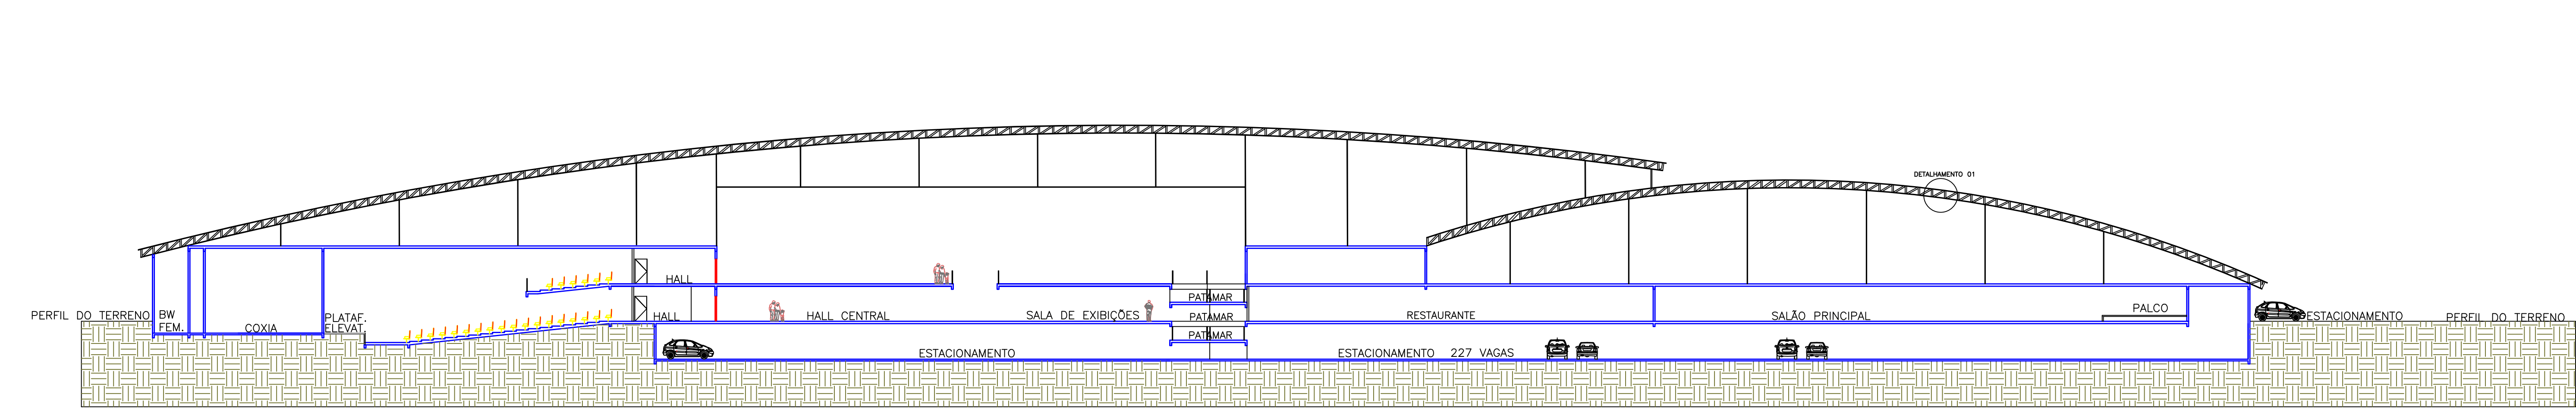