


12 AMPLIAÇÃO TEATRO
ESCALA 1:125

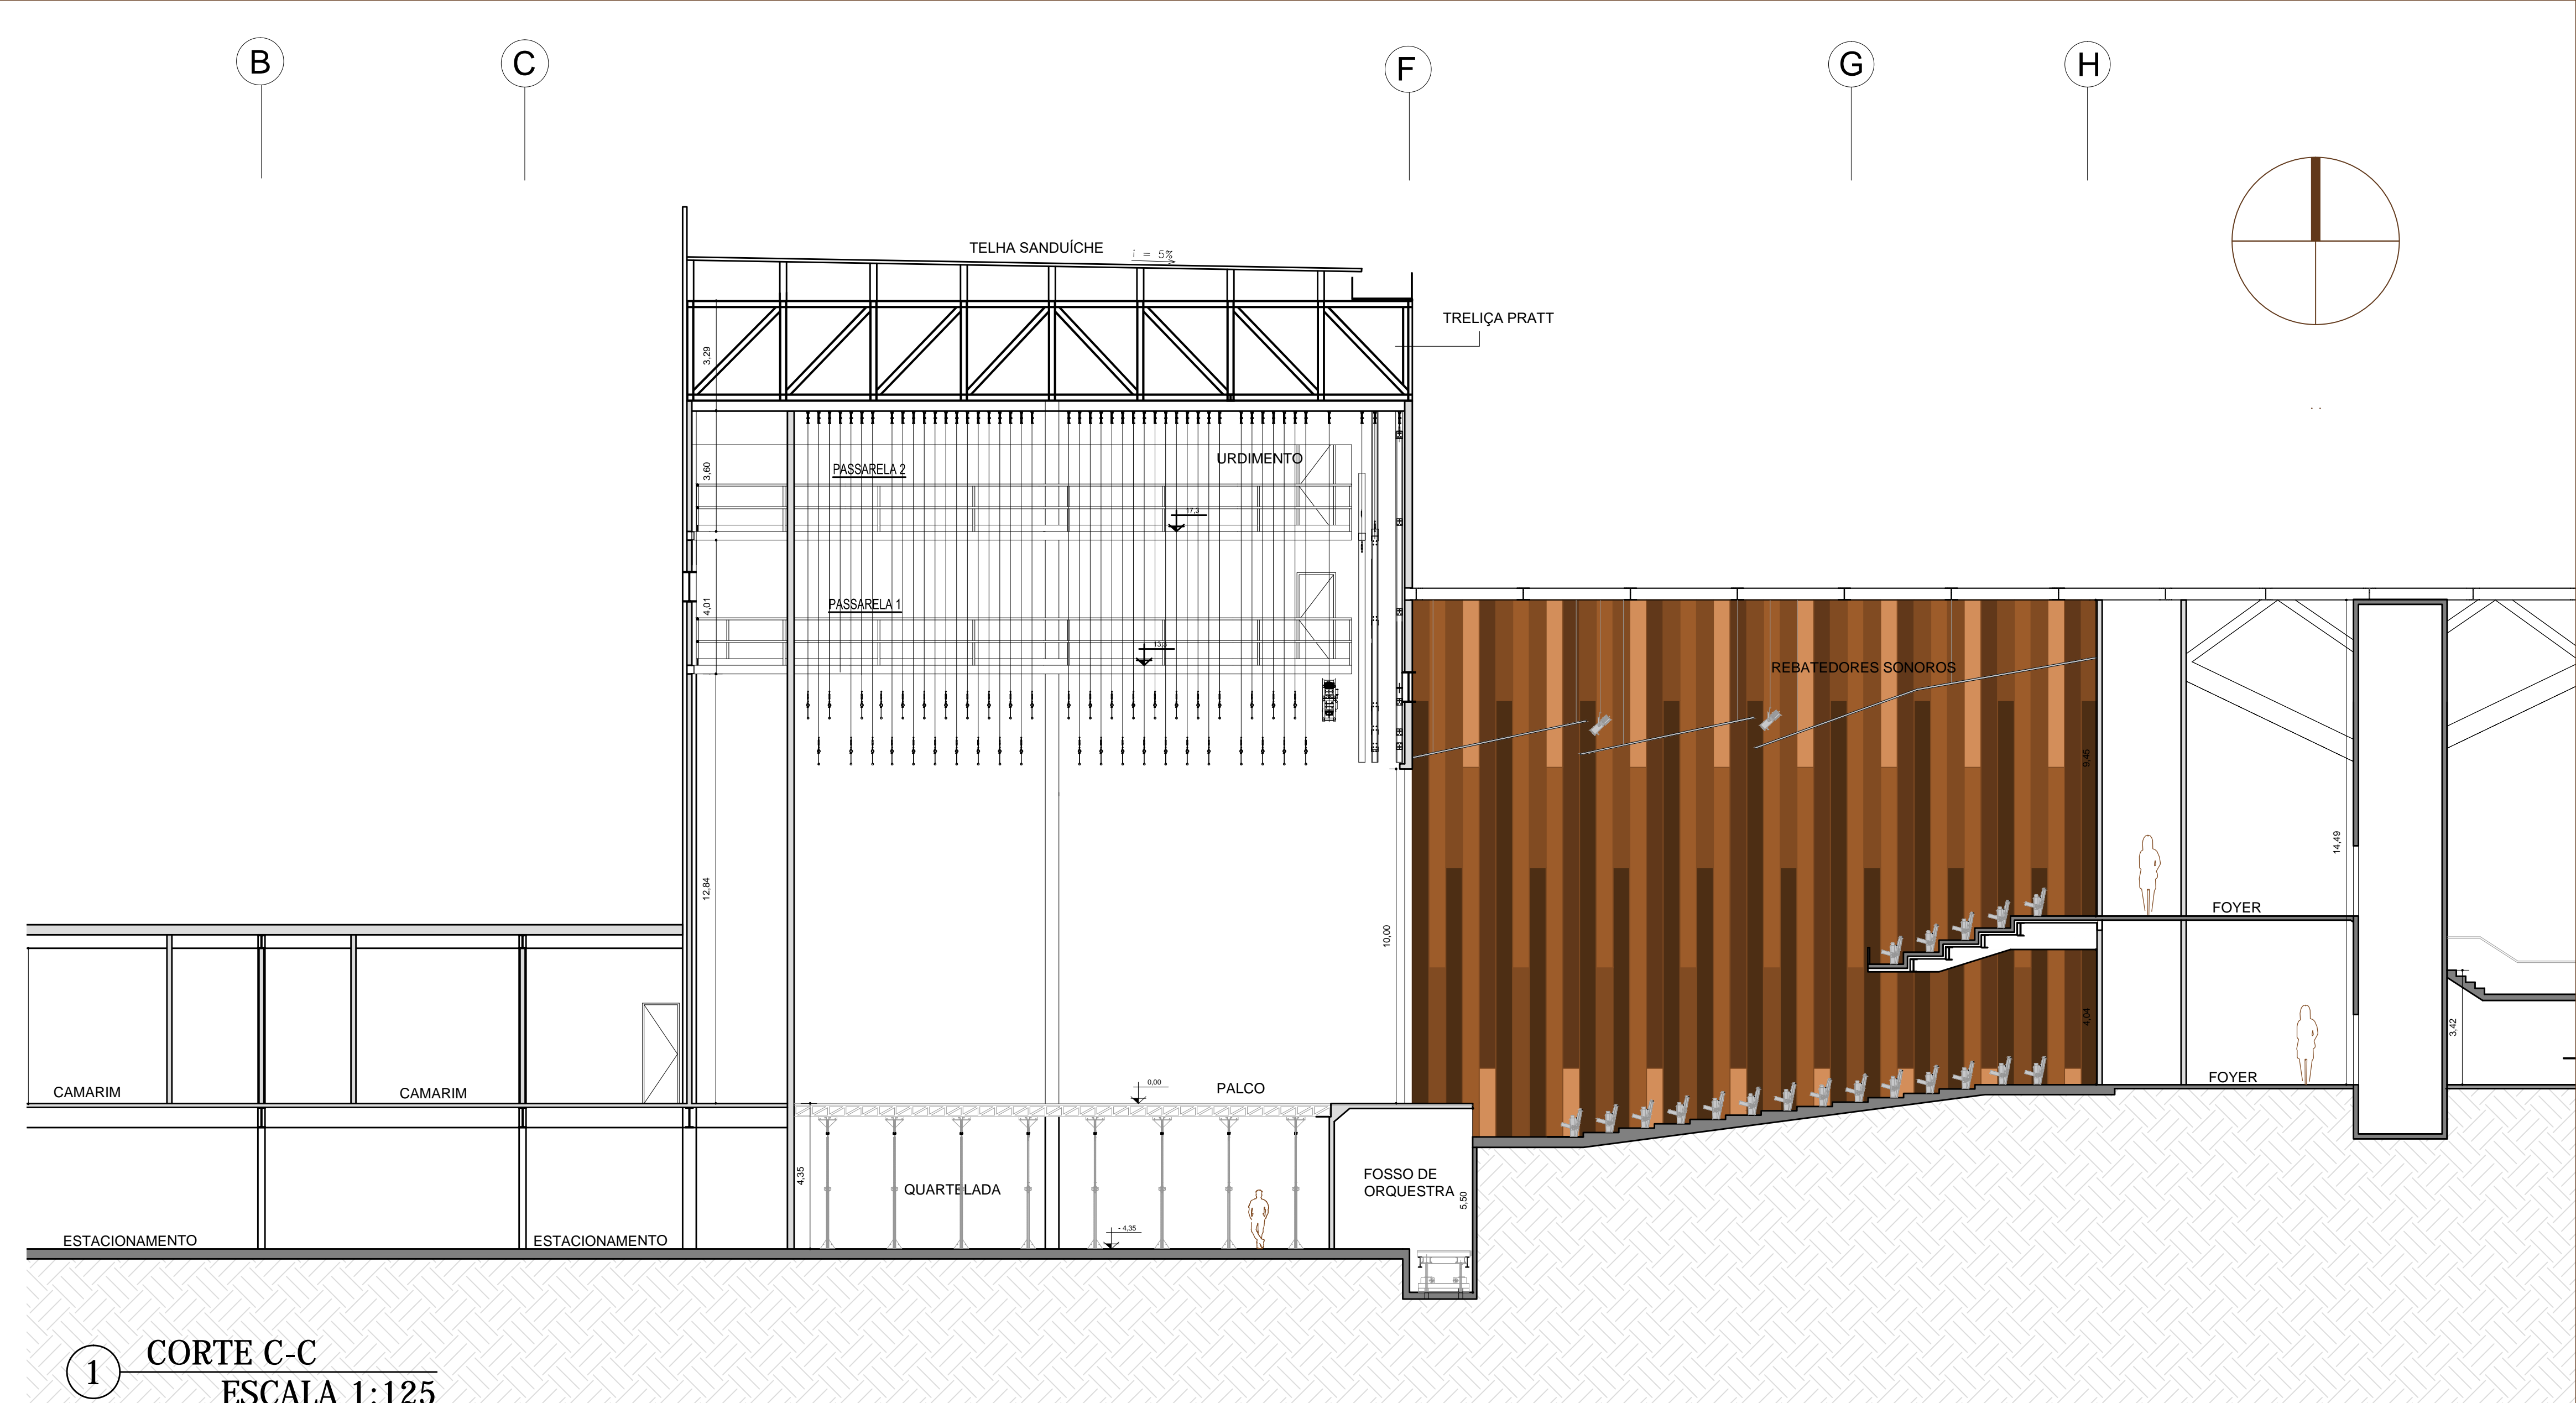

1 CORTE C-C
ESCALA 1:125

- 1 CAMARIM COLETIVO
- 2 CABINE DE CONTROLE
- 3 BILHETERIA E CHAPELARIA
- 4 FOYER
- 5 ÁREA TÉCNICA



DETALHAMENTO - TEATRO