

CORTE DETALHADO - TEATRO

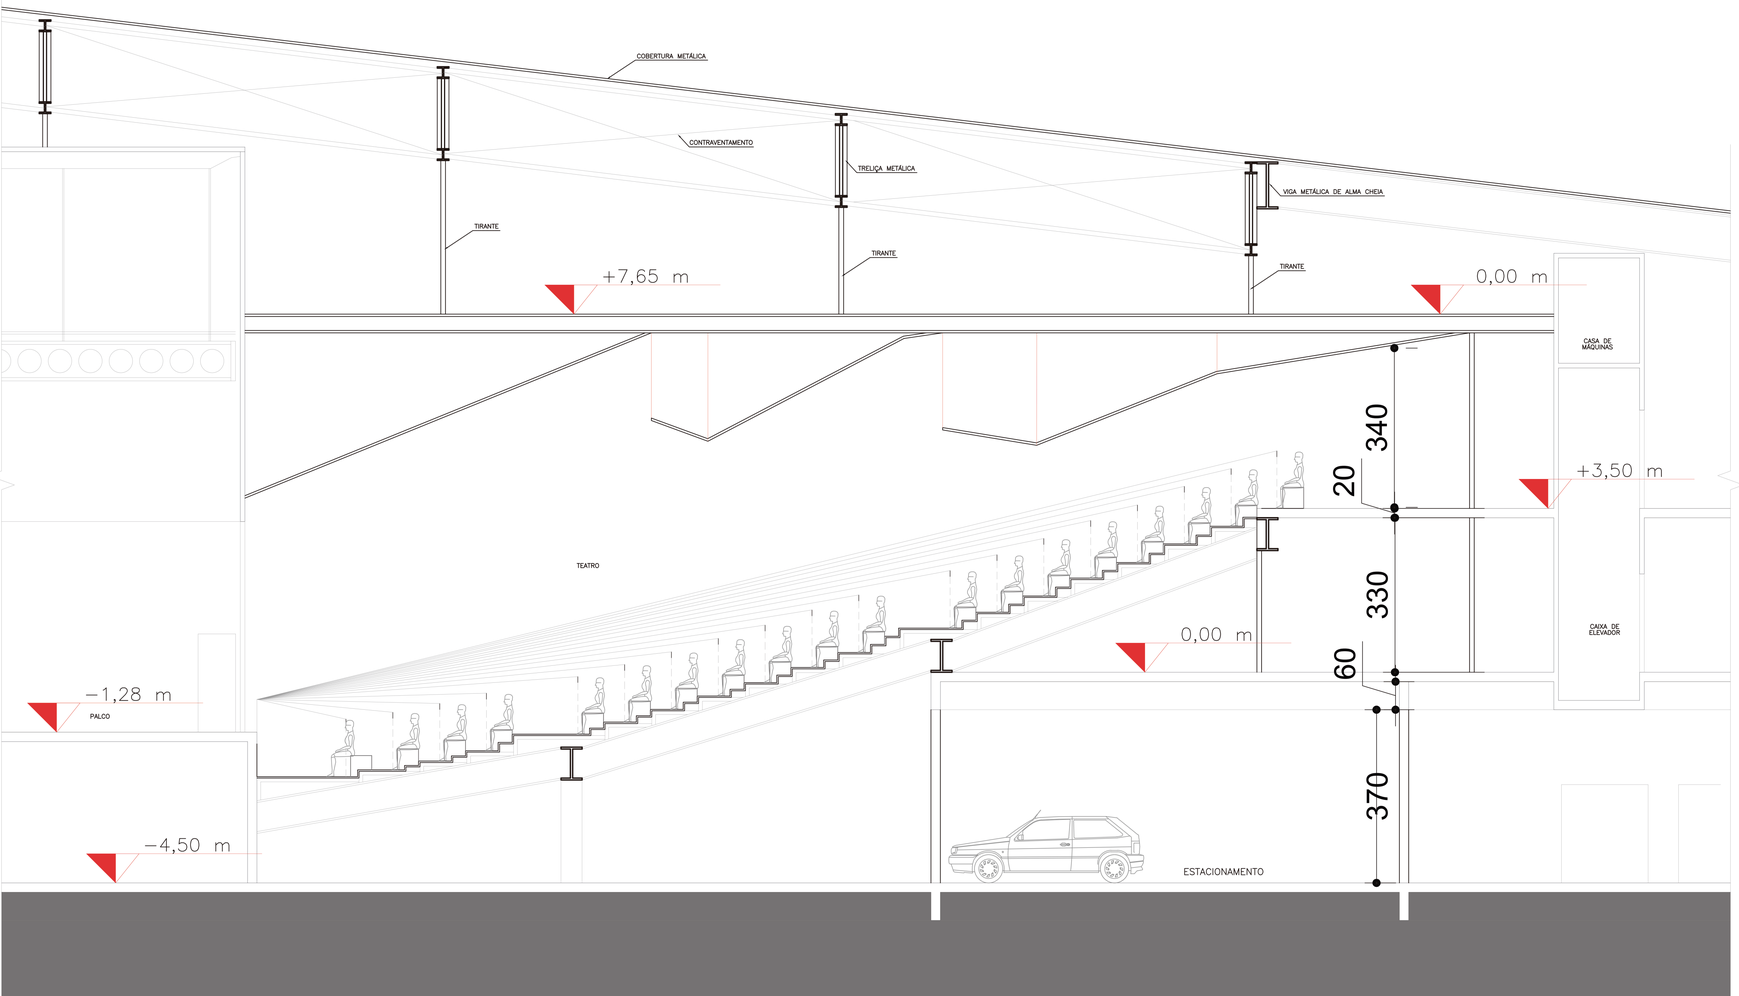

ESCALA 1:5

DETALHAMENTO DA ESTRUTURA

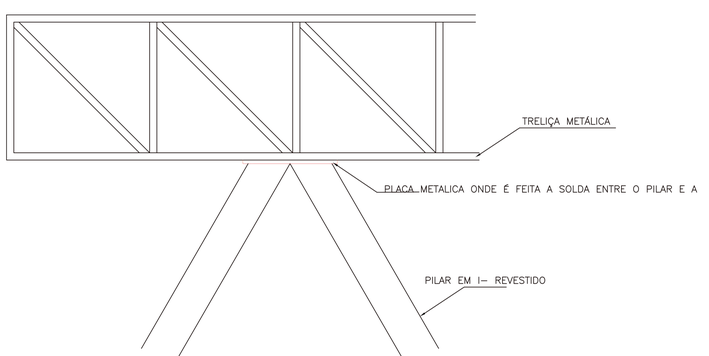



CORTES E DETALHAMENTOS

CENTRO CULTURAL - 99º CONCURSO CBCA PARA ESTUDANTES DE ARQUITETURA 2016 - LÂMINA Nº 04