PRODUCED BY AN AUTODESK EDUCATIONAL PRODUCT

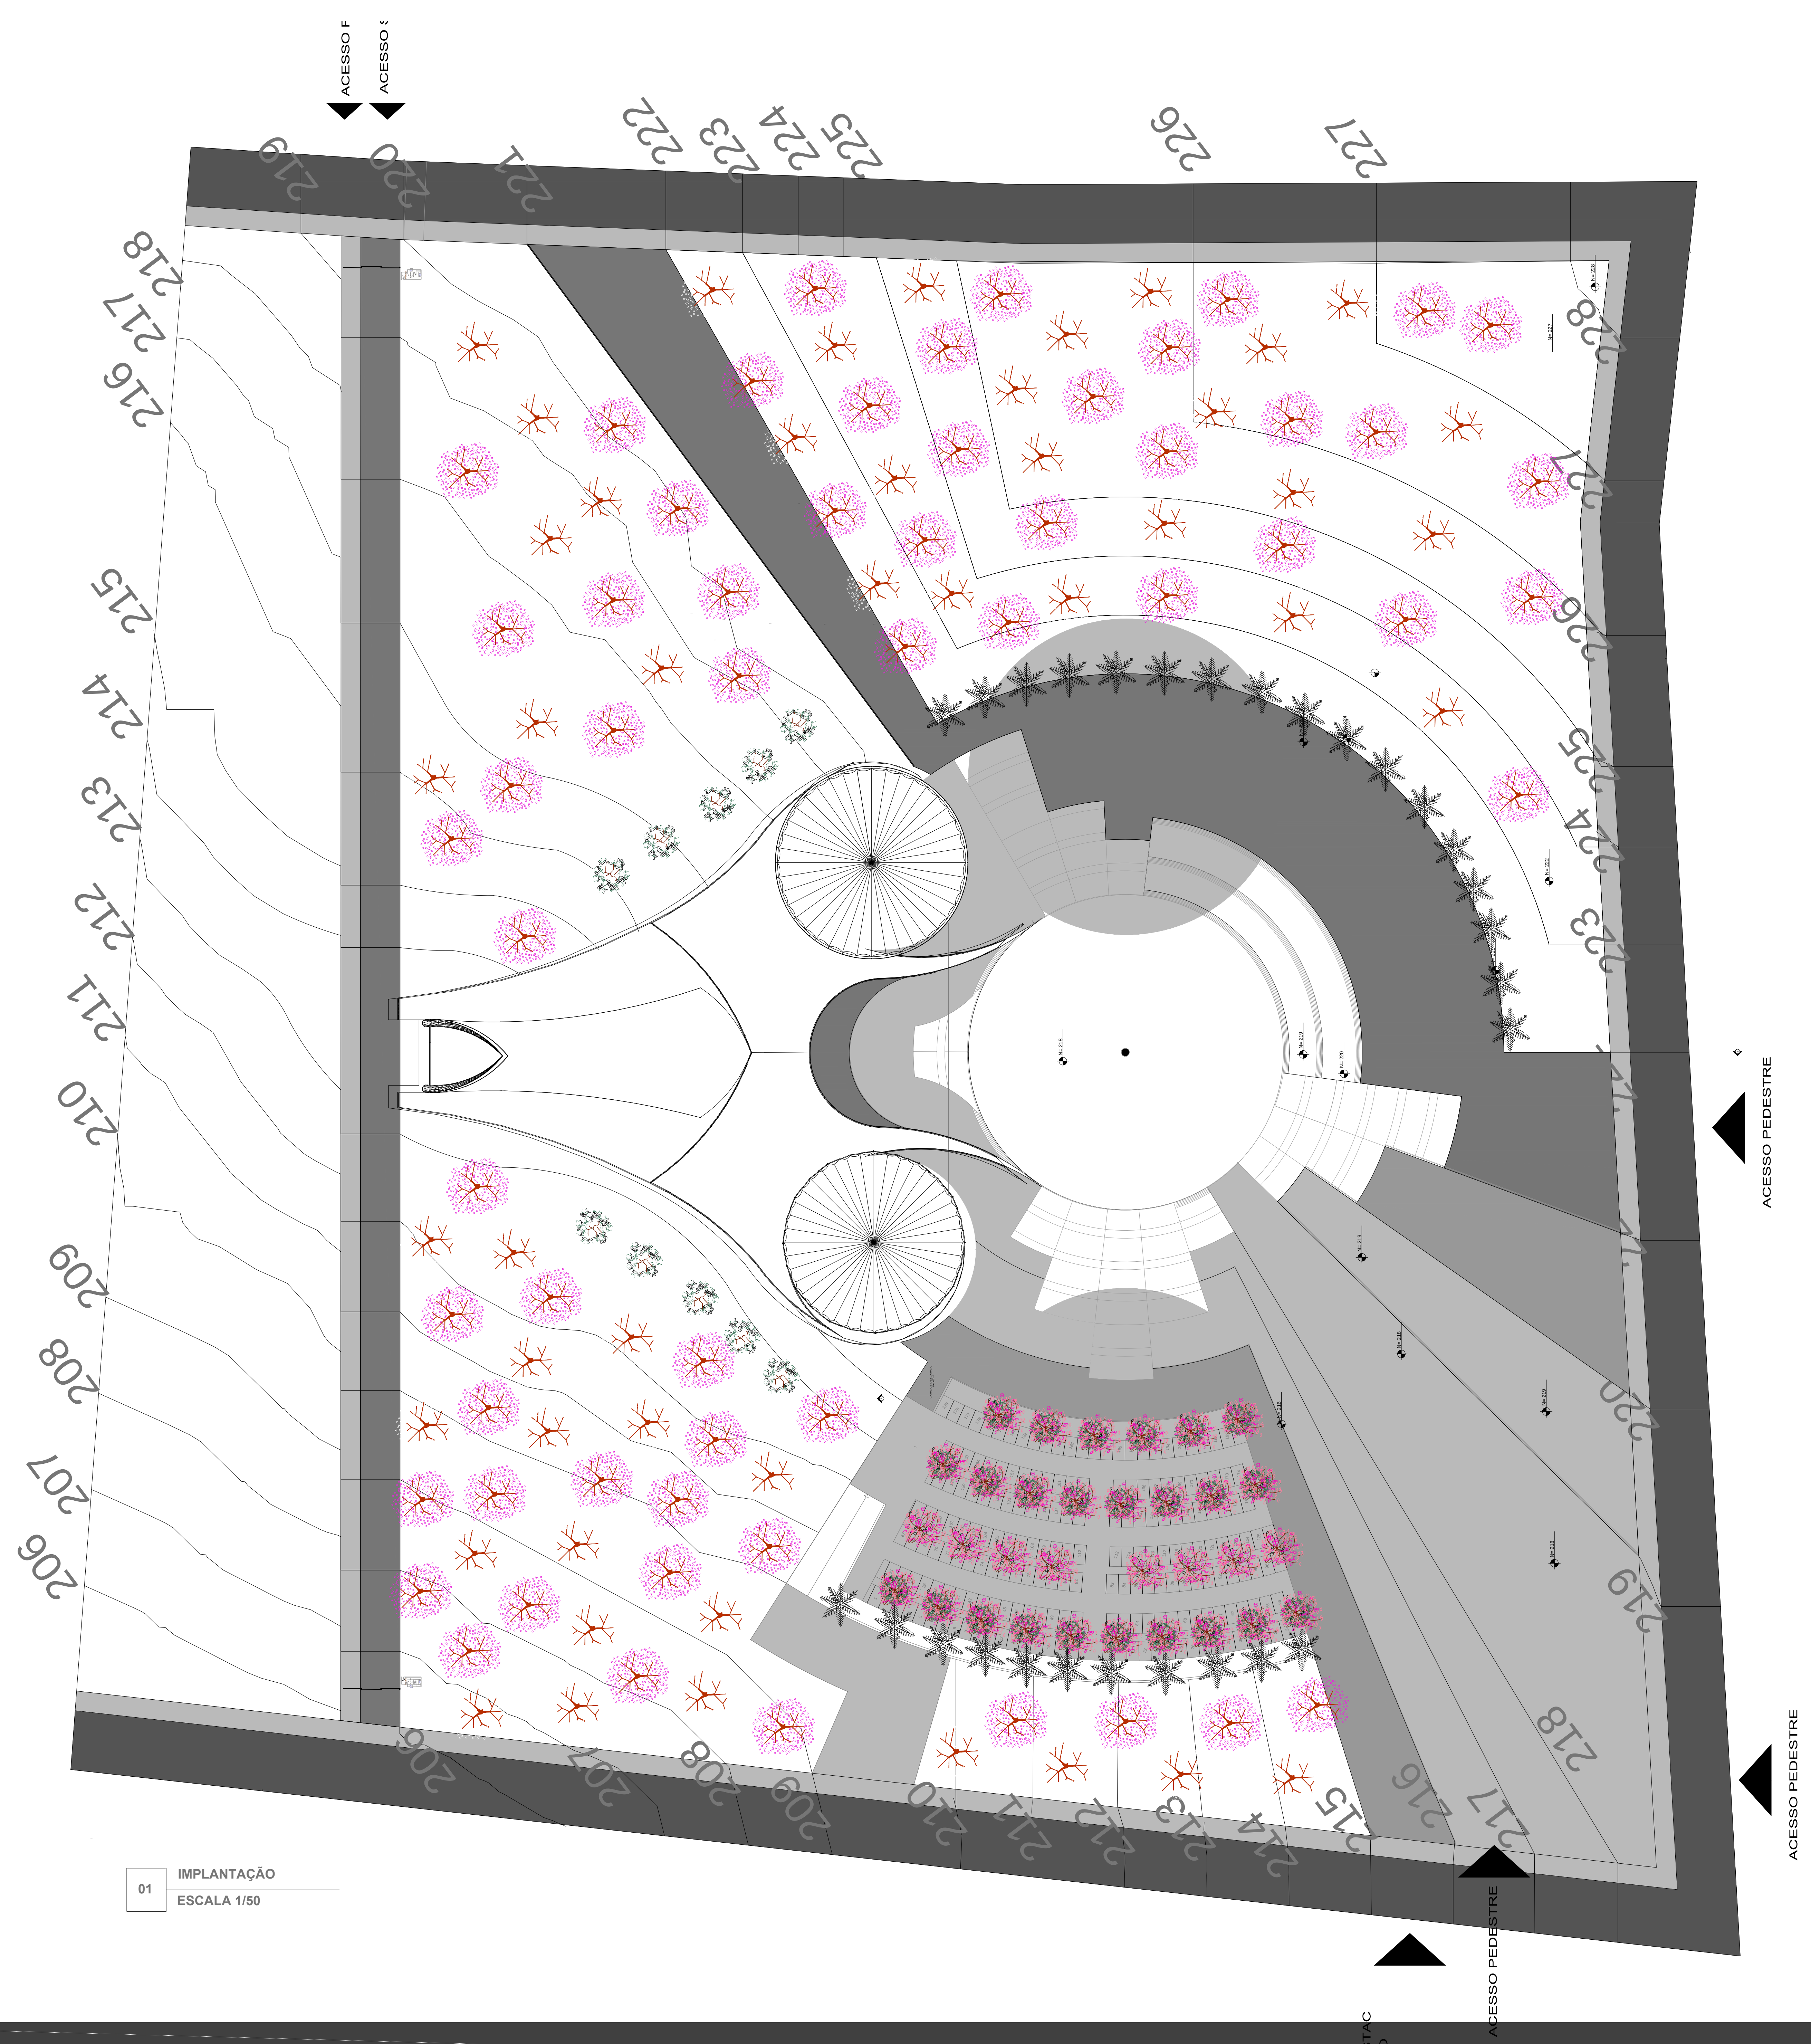

01 IMPLANTAÇÃO
ESCALA 1/50

Palmeira		**Nome científico:** *Dictyosperma album* **Nome popular:** *Palmeira-princesa* **Luminosidade**: Sol pleno **Ciclo de vida:** Perene **Copa:** 3,50m **Altura:** 10 m **Floração:** Primavera e verão **Frutos:** Não apresenta
Ipe Rosa	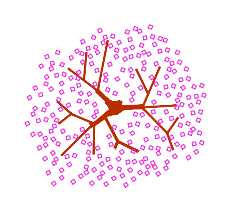	**Nome científico:** *Tabebuia impetiginosa* **Nome popular:** Ipe rosa **Luminosidade**: Sol plena **Ciclo de vida:** Perene **Copa:** 15 m **Altura:** Acima de 12m **Floração:** Inverno, Primavera principalmente **Frutos:** Não apresenta
Magnolia	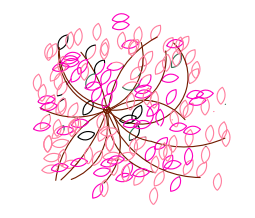	Nome Científico: Magnolia liliflora Nomes Populares: Magnólia, Magnólia-roxa Luminosidade: Meia Sombra, Sol Pleno Ciclo de Vida: Perene Copa: Até 10m Altura: 3.6 a 4.7 m Floração: Inverno Frutos: Não possui
Jacaranda	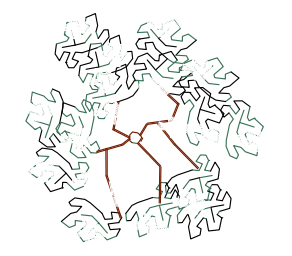	Nome Científico: *Machaerium paraguariense* Nomes Populares: Jacarandá-branco, cateretê, jacarandá, Carobaguaçu, Jacarandá Luminosidade: Sol Pleno Ciclo de Vida: Perene Copa:9m Altura: 8 m a 12 metros Floração: Verão Frutos:sâmaras aladas, com até 6 cm de comprimento Folhas: alternas e compostas pinadas
Jadi vermelha		Nome cientifico: *Mucuna bennettii* Nome Popular:Jade-vermelha, Trepadeira-jade-vermelha Mucuna e Flama-da-floresta Luminosidade:Meia sombra e Sol pleno Ciclo de vida: Perene Altura: 2,00m a 2,40 m Floração: Primavera Frutos: Não apresenta

ABERTURA

CENTRO CULTURAL - 9º CONCURSO CBCA PARA ESTUDANTES DE ARQUITETURA 2016 - LÂMINA Nº 01