



ELEVÇÃO 01  
Escala 1:25

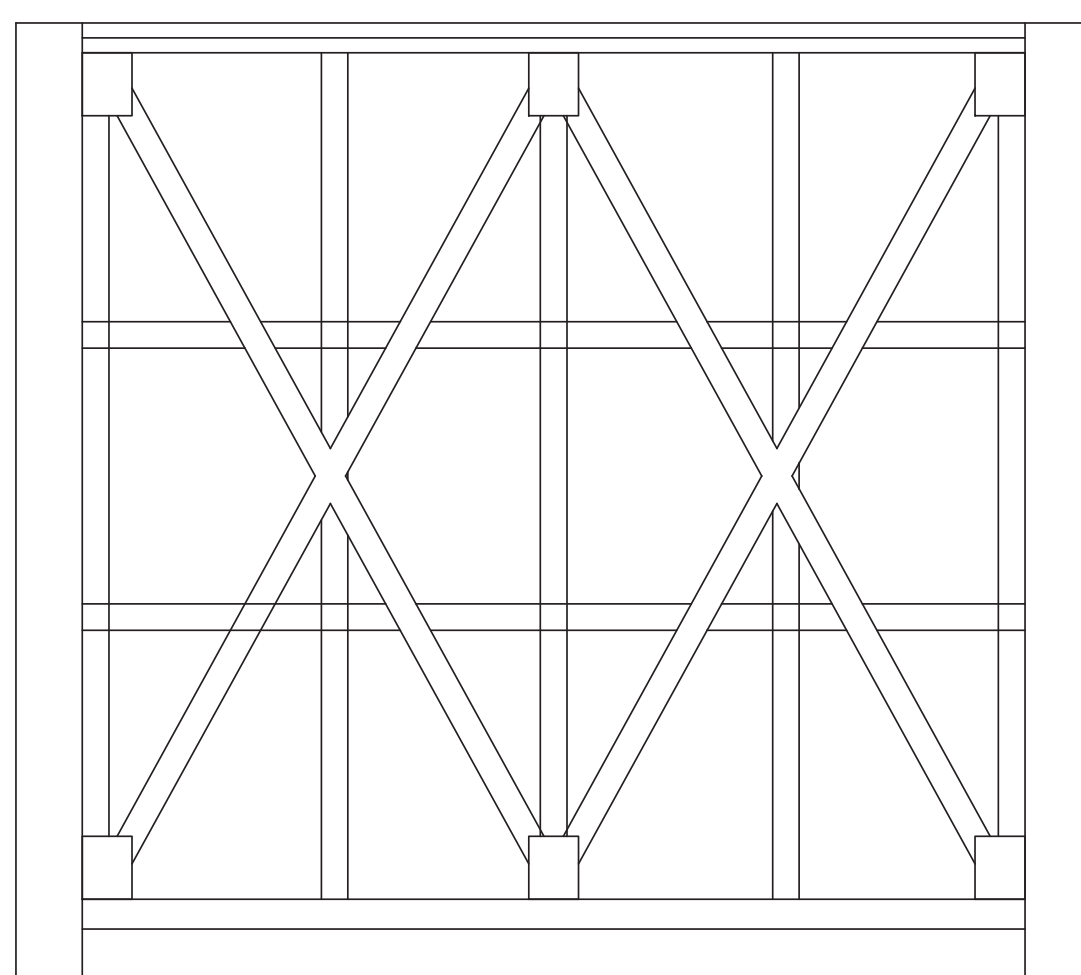


ELEVÇÃO 02  
Escala 1:25

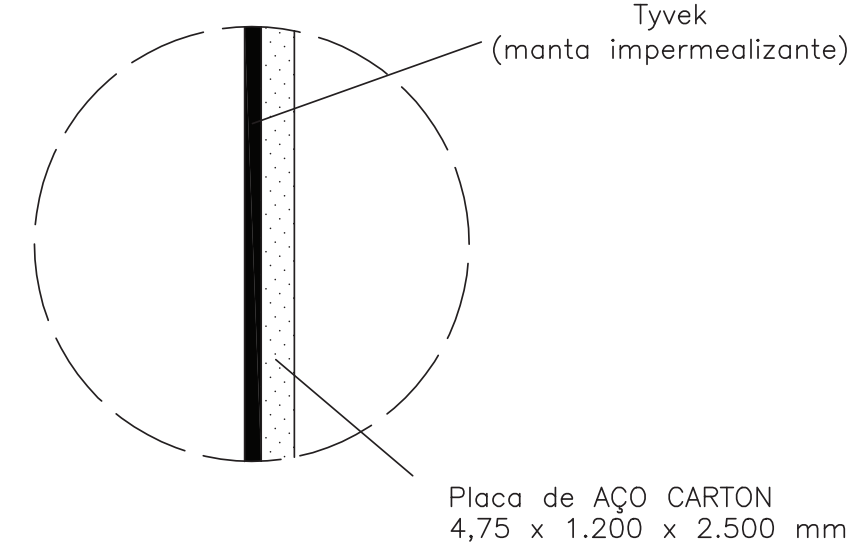


DETALHE 02  
Escala 1:10


DETALHAMENTO DE FECHAMENTOS

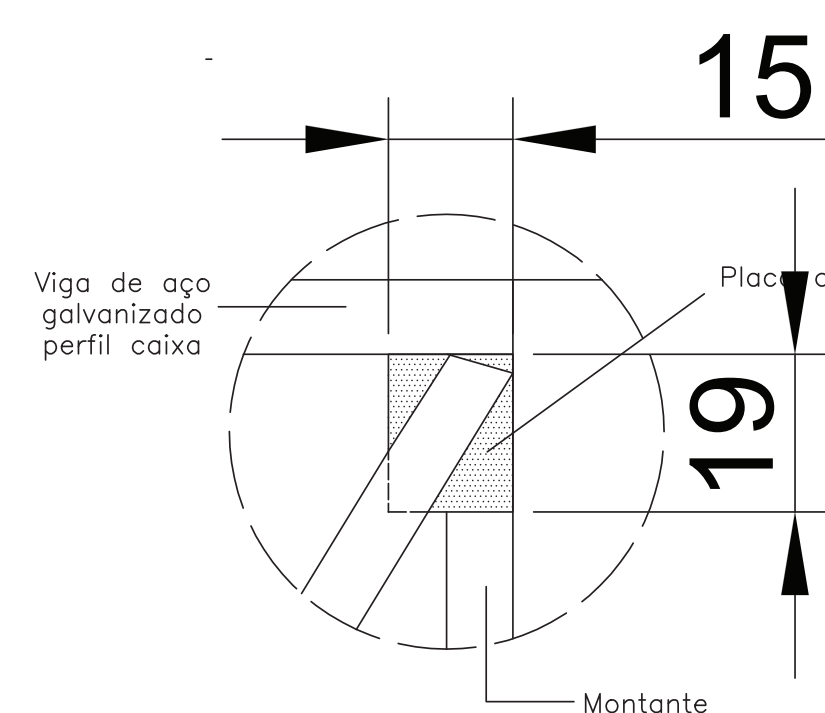


DETALHE 01  
Escala 1:10

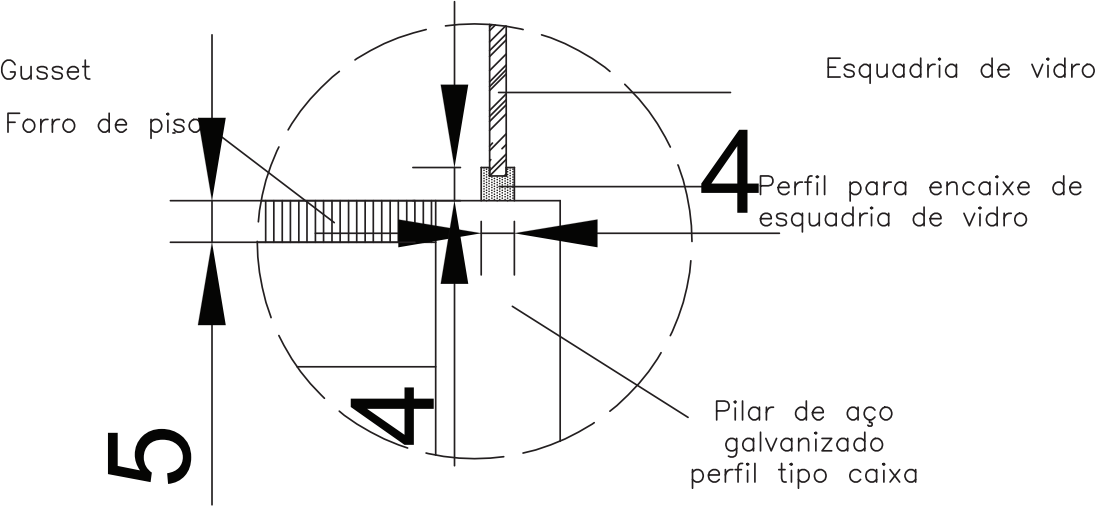


SEÇÃO 1-1'  
Escala 1:10

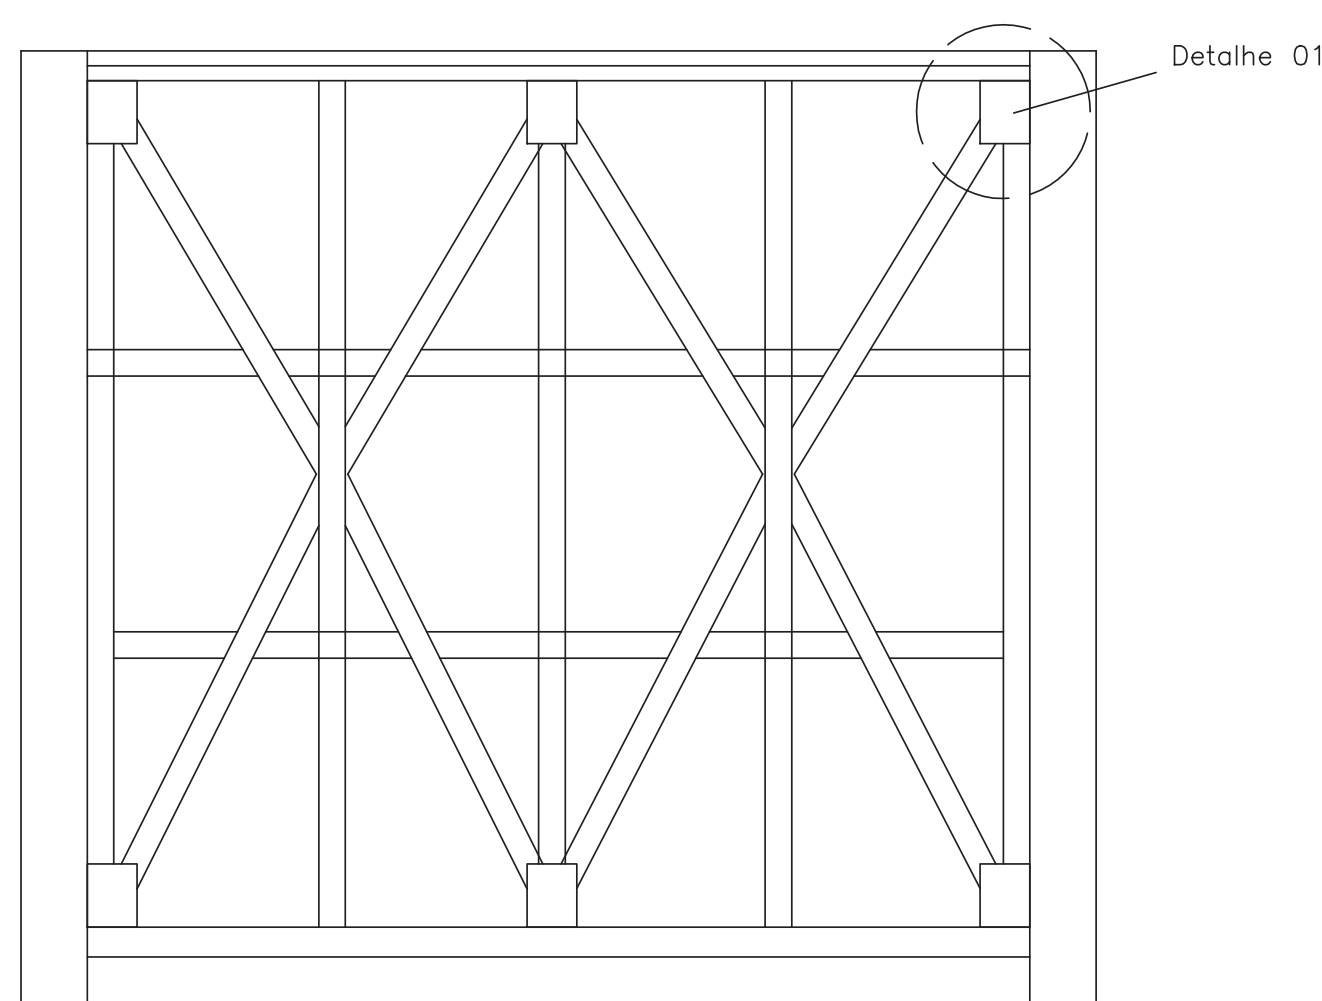


ELEVÇÃO 01  
Escala 1:25

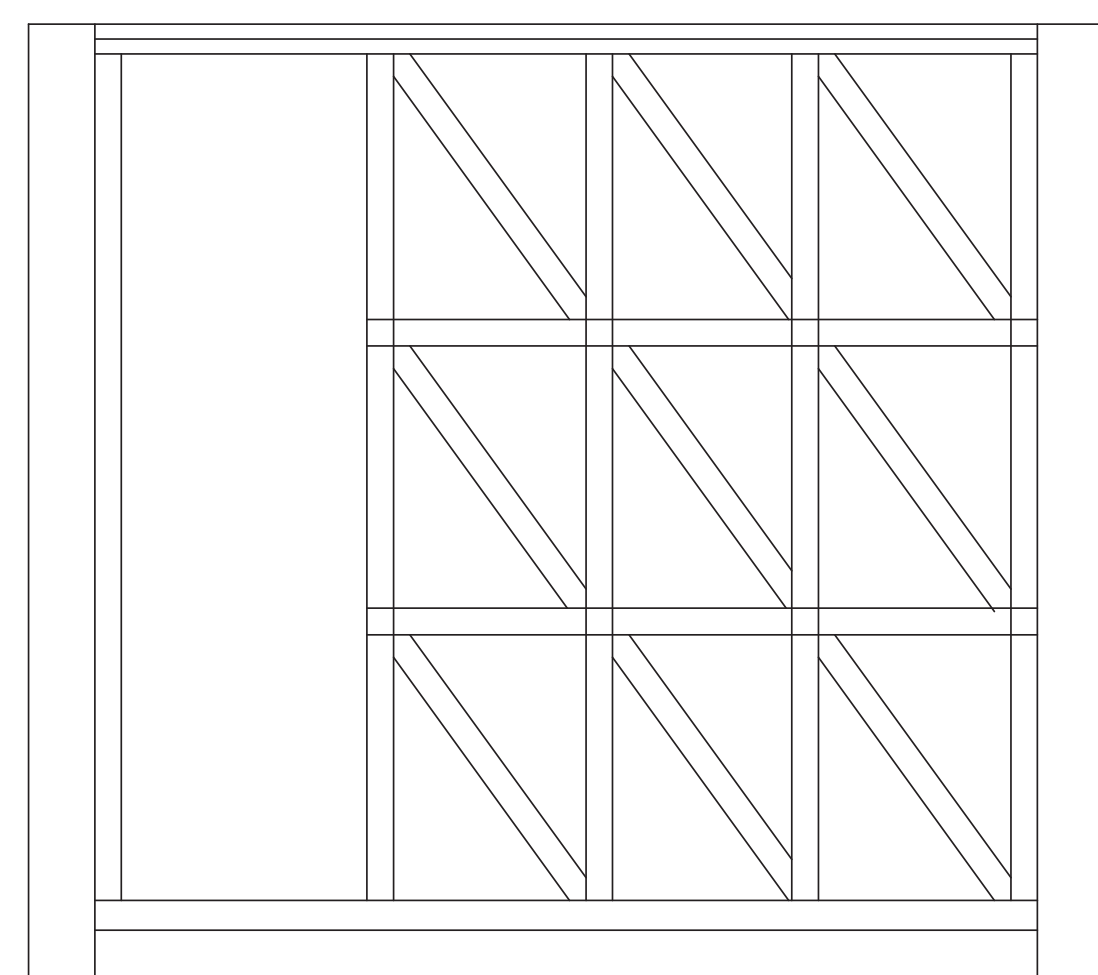


ELEVÇÃO 02  
Escala 1:25

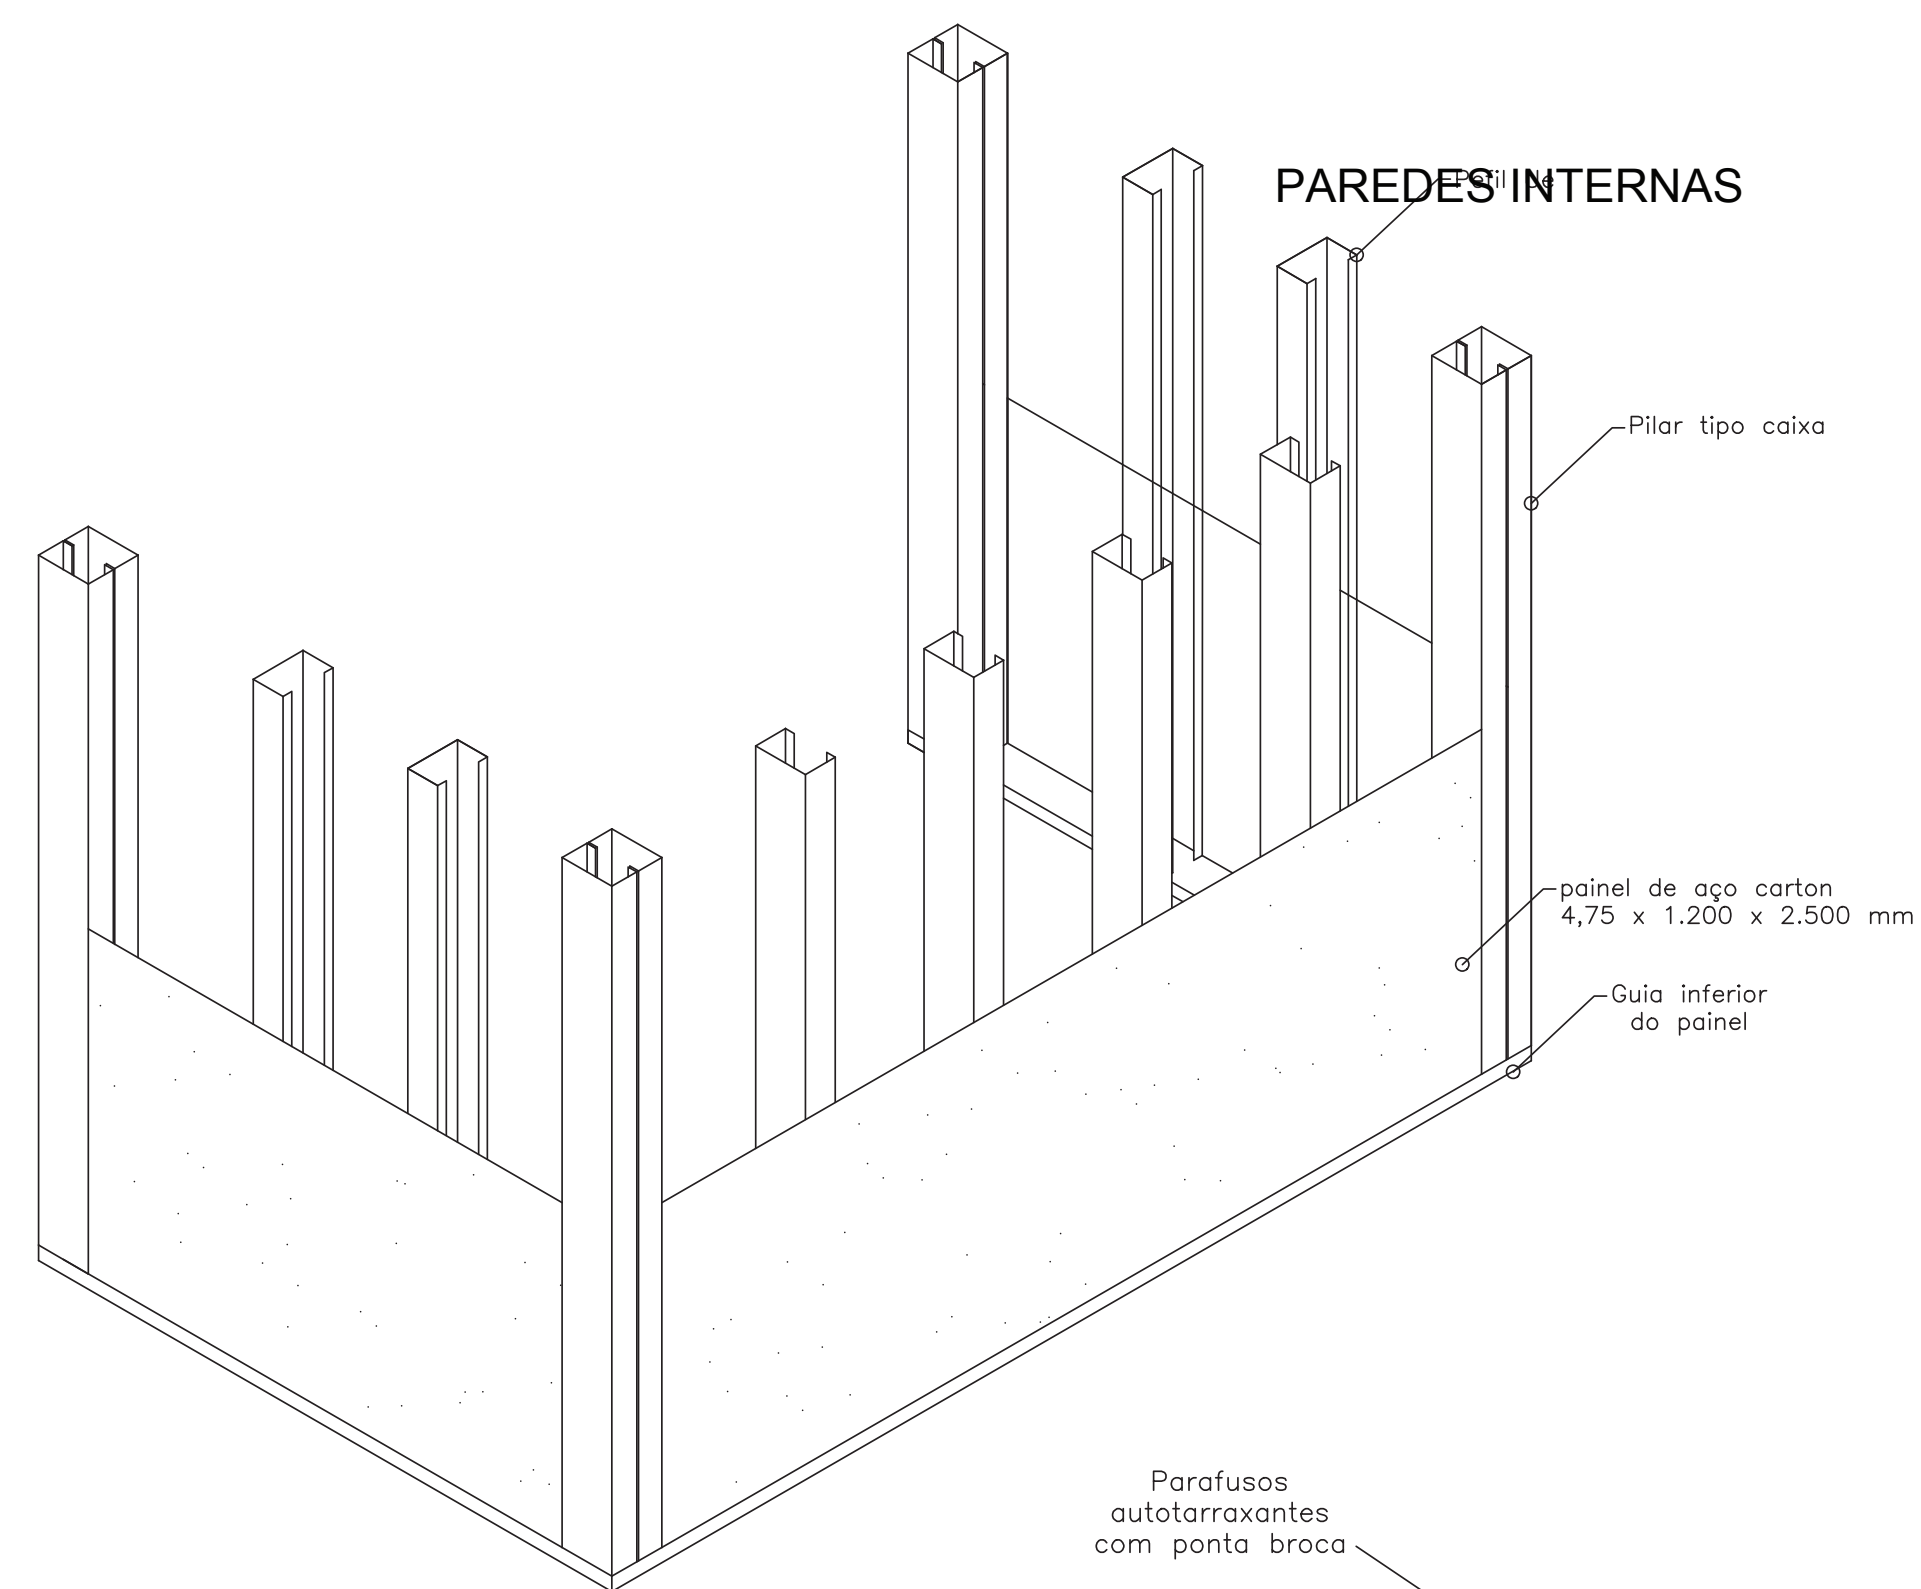

PERSPECTIVA MONTANTES  
Escala 1:25

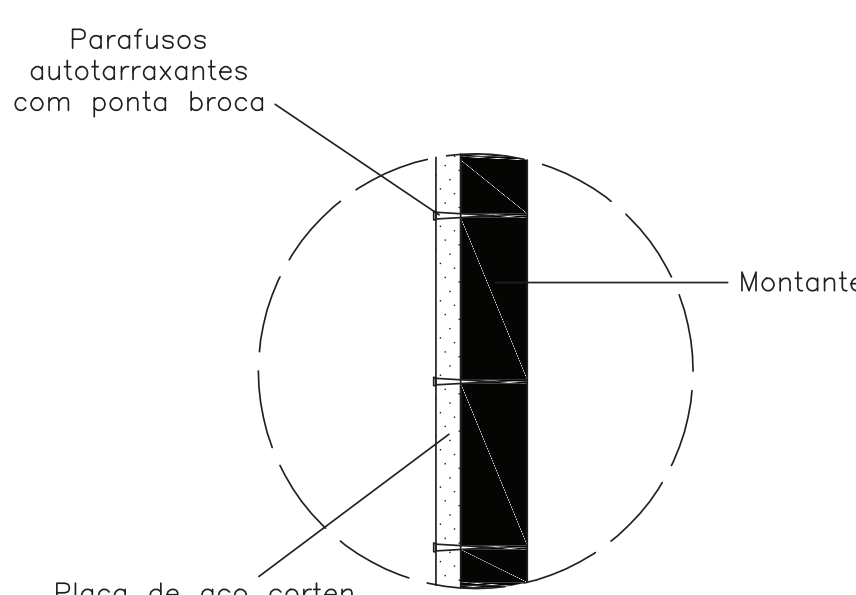

SEÇÃO 2-2'  
Escala 1:10

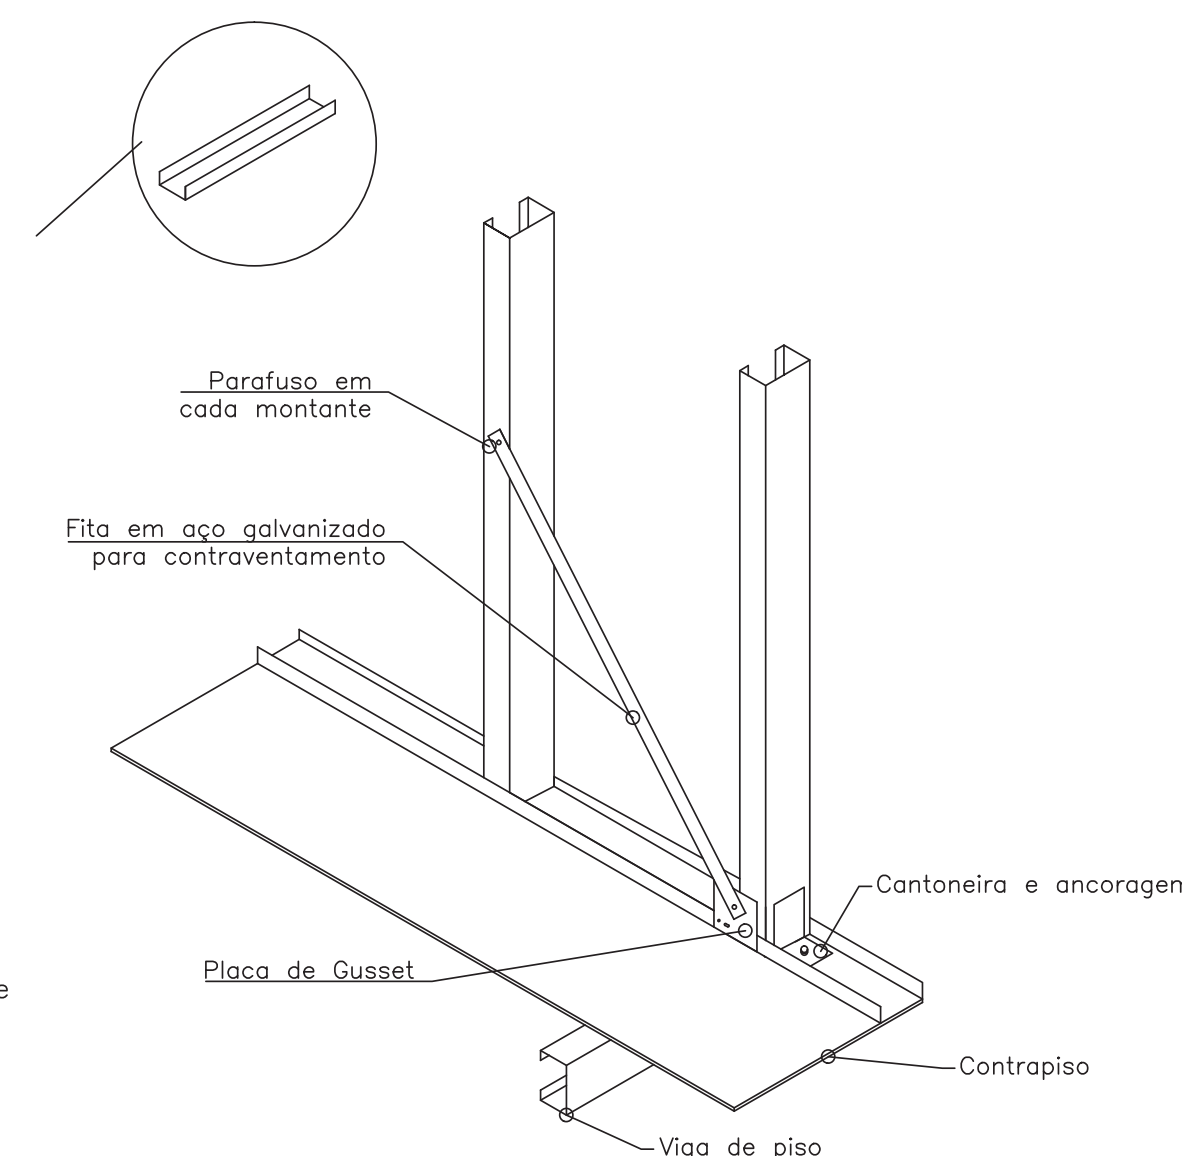

DETALHAMENTO CONTRAVENTAMENTO  
Escala 1:25

DETALHAMENTO